



SEZIONE ORIZZONTALE

SCALA 1:50

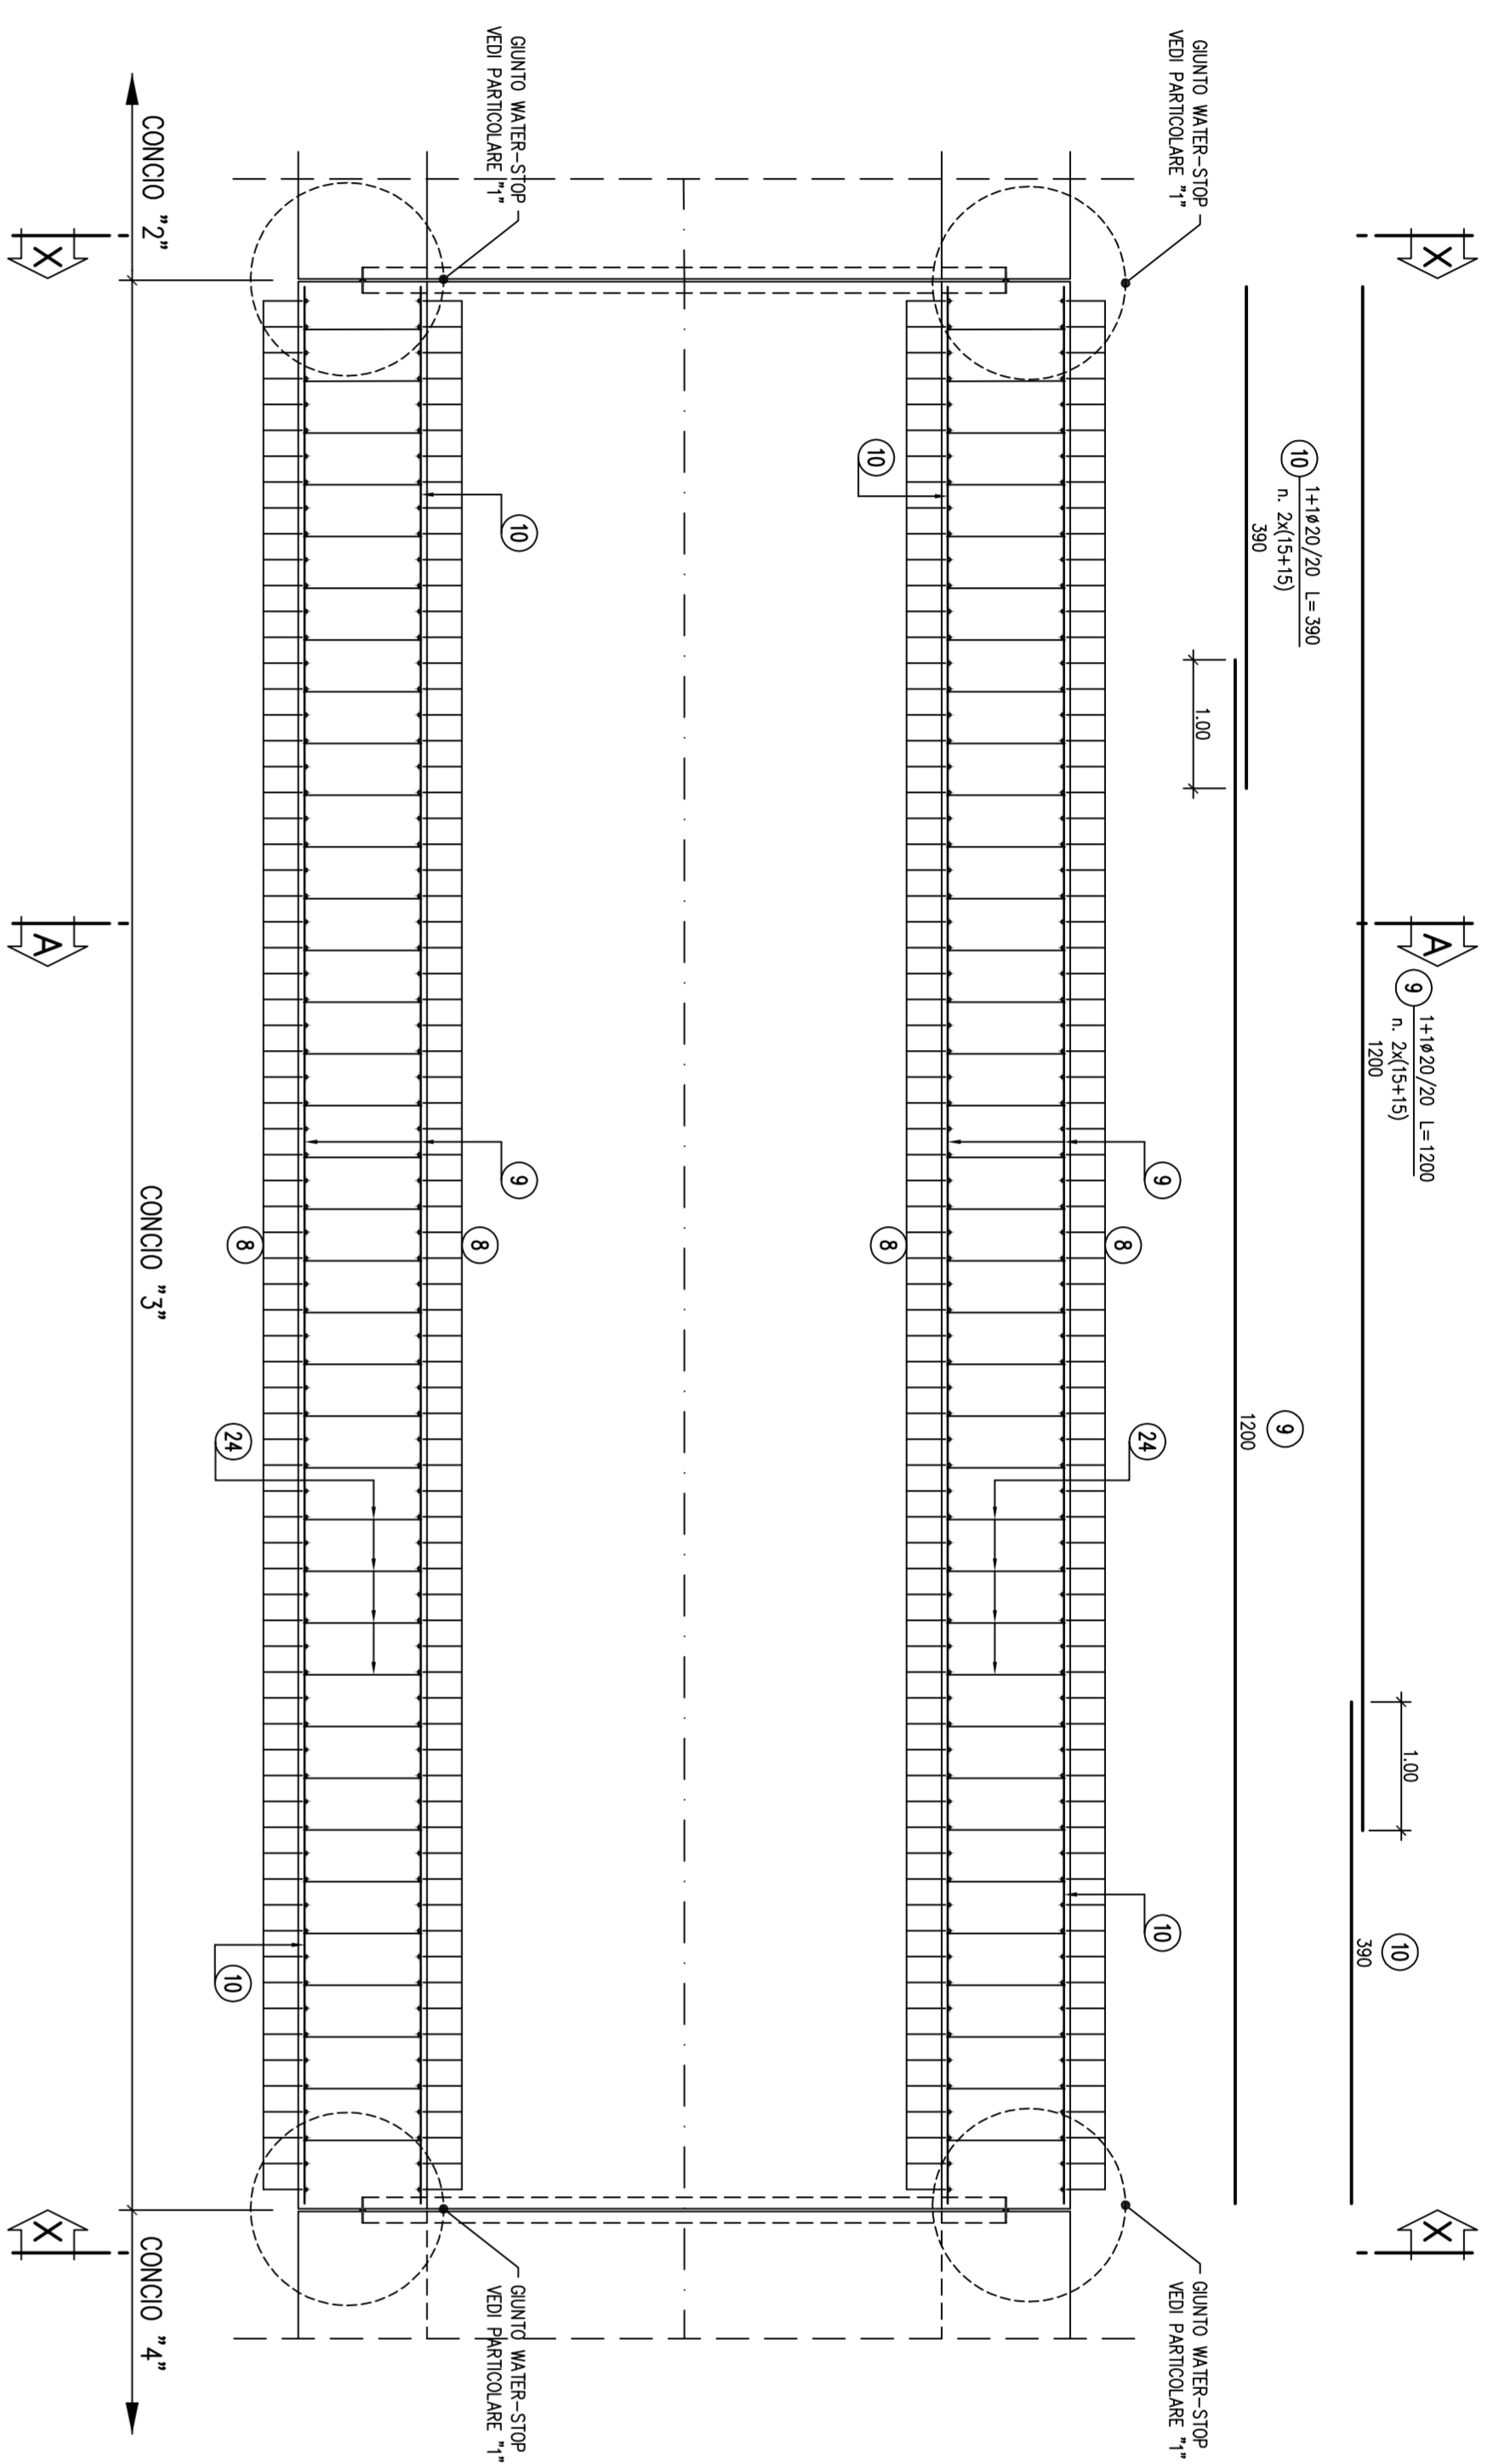


SEZIONE LONGITUDINALE

SCALA 1:50

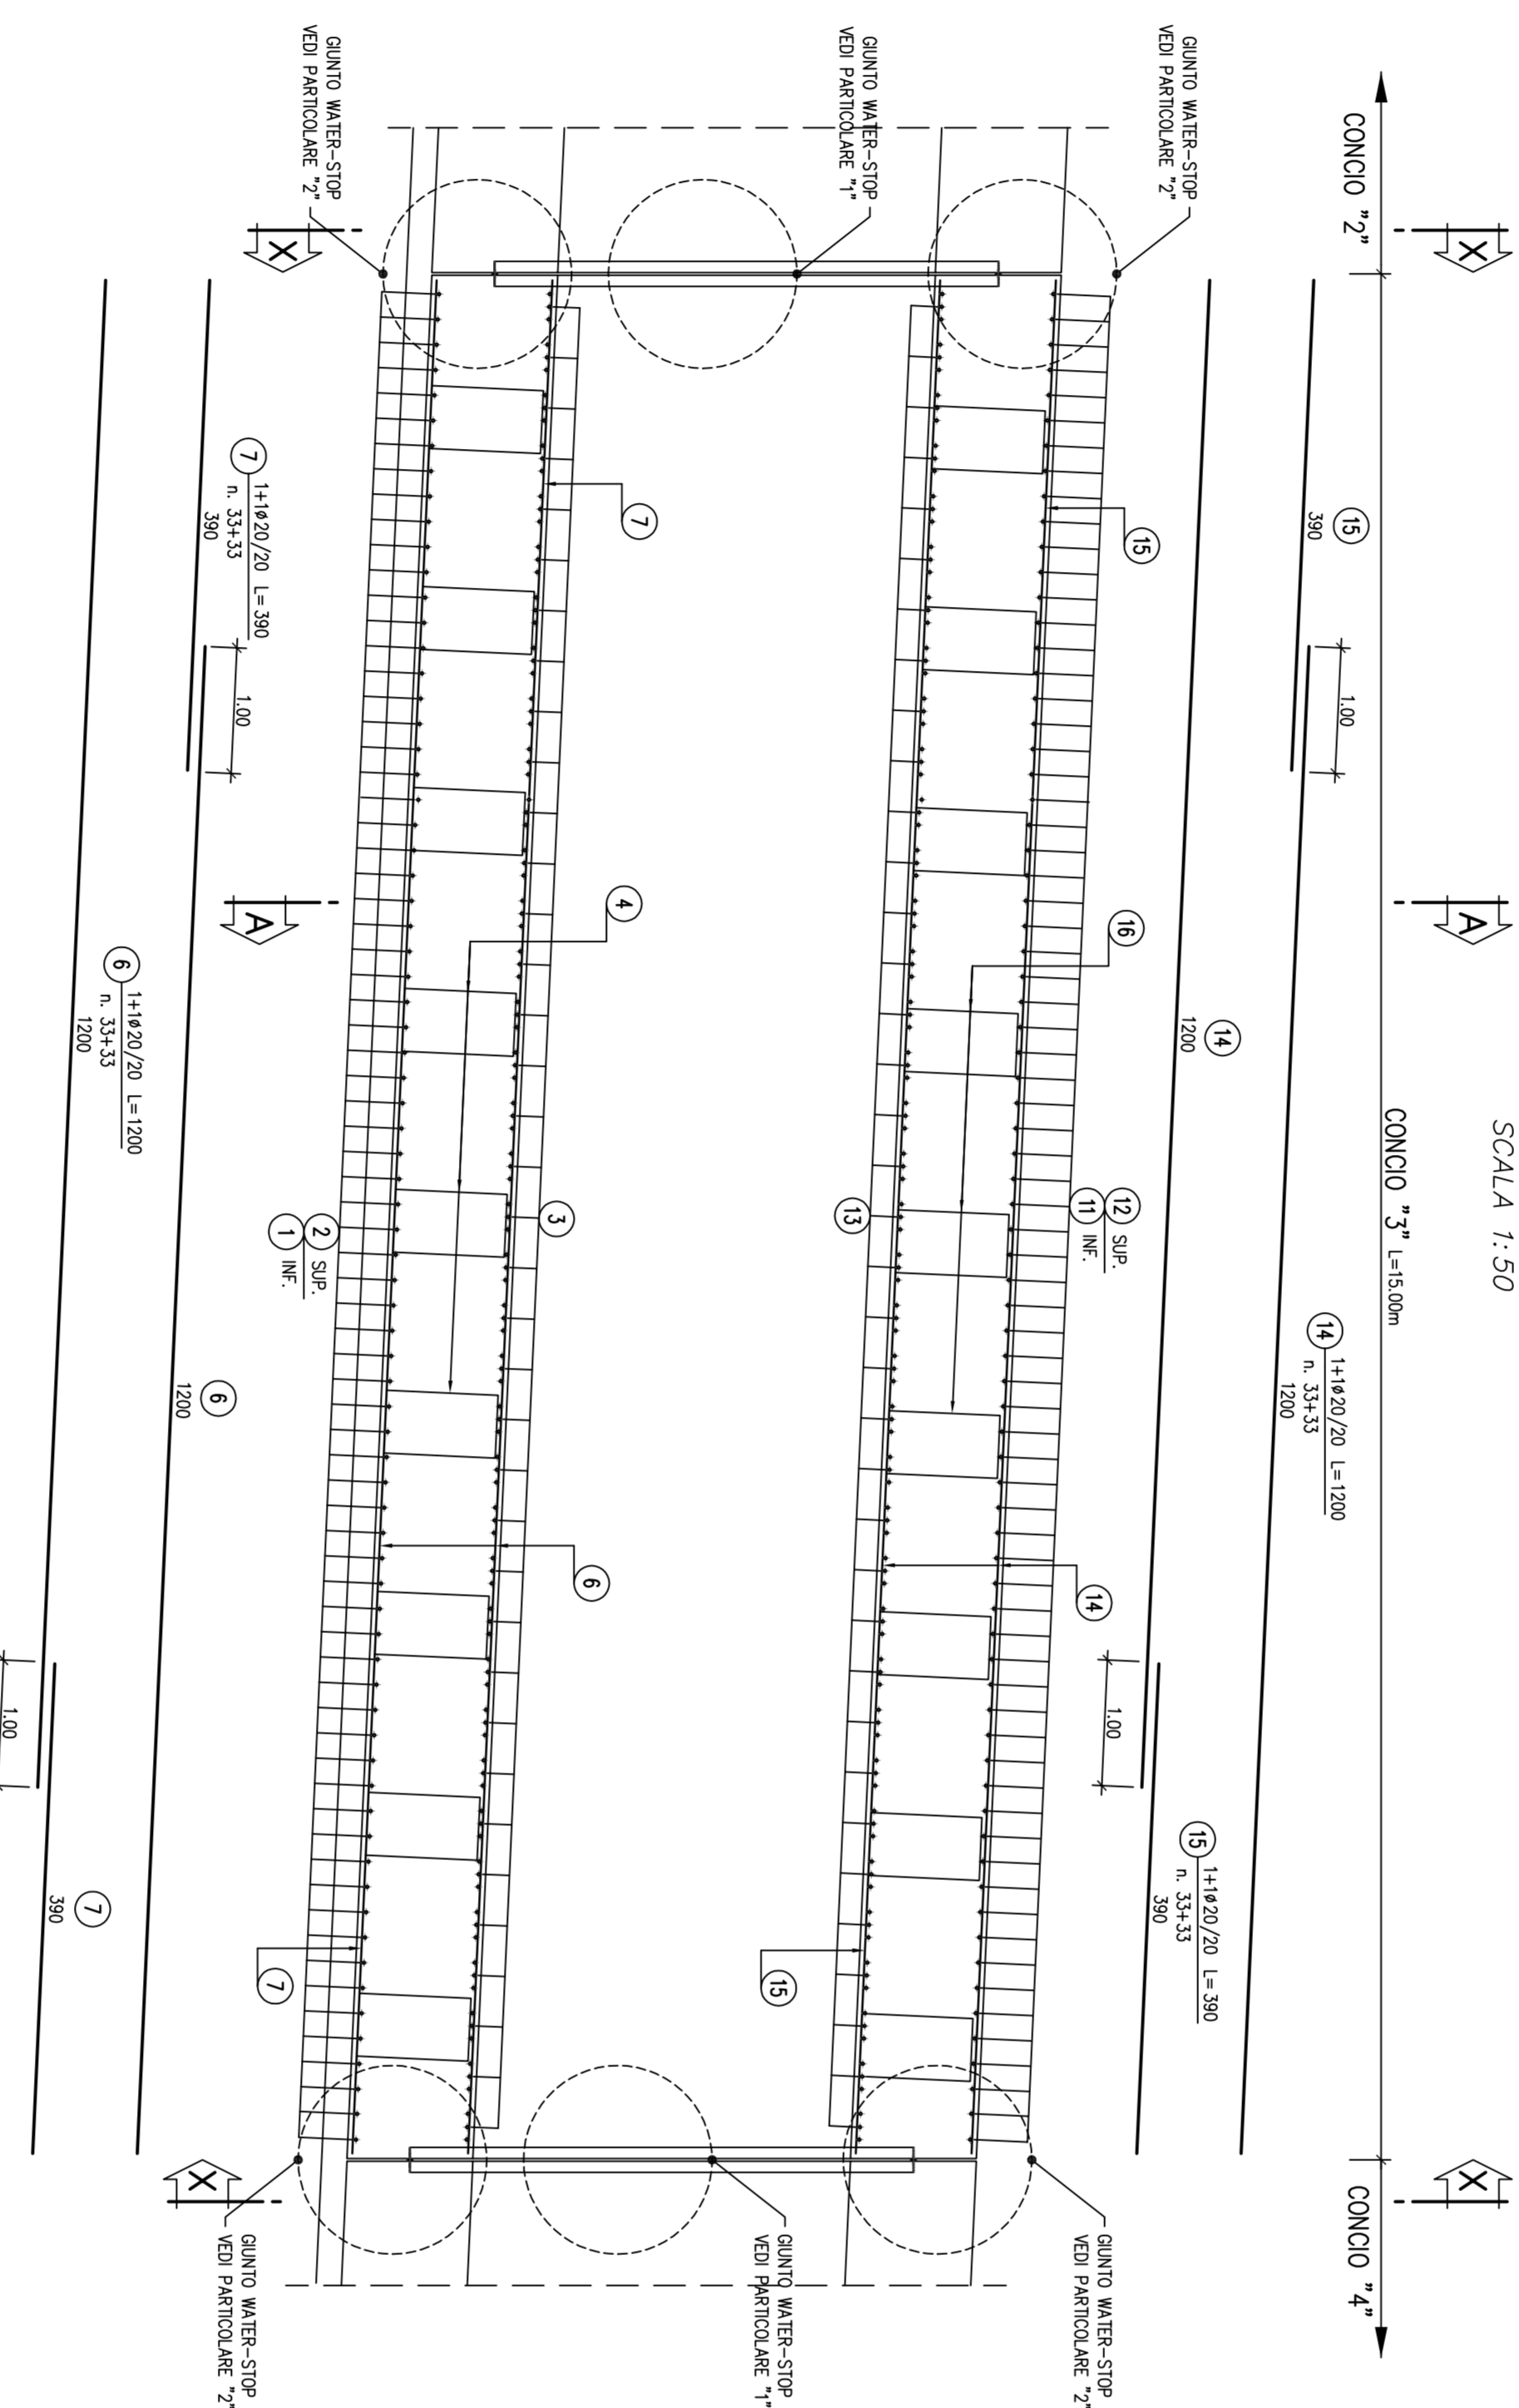

SEZIONE A-A


SCALA 1:50

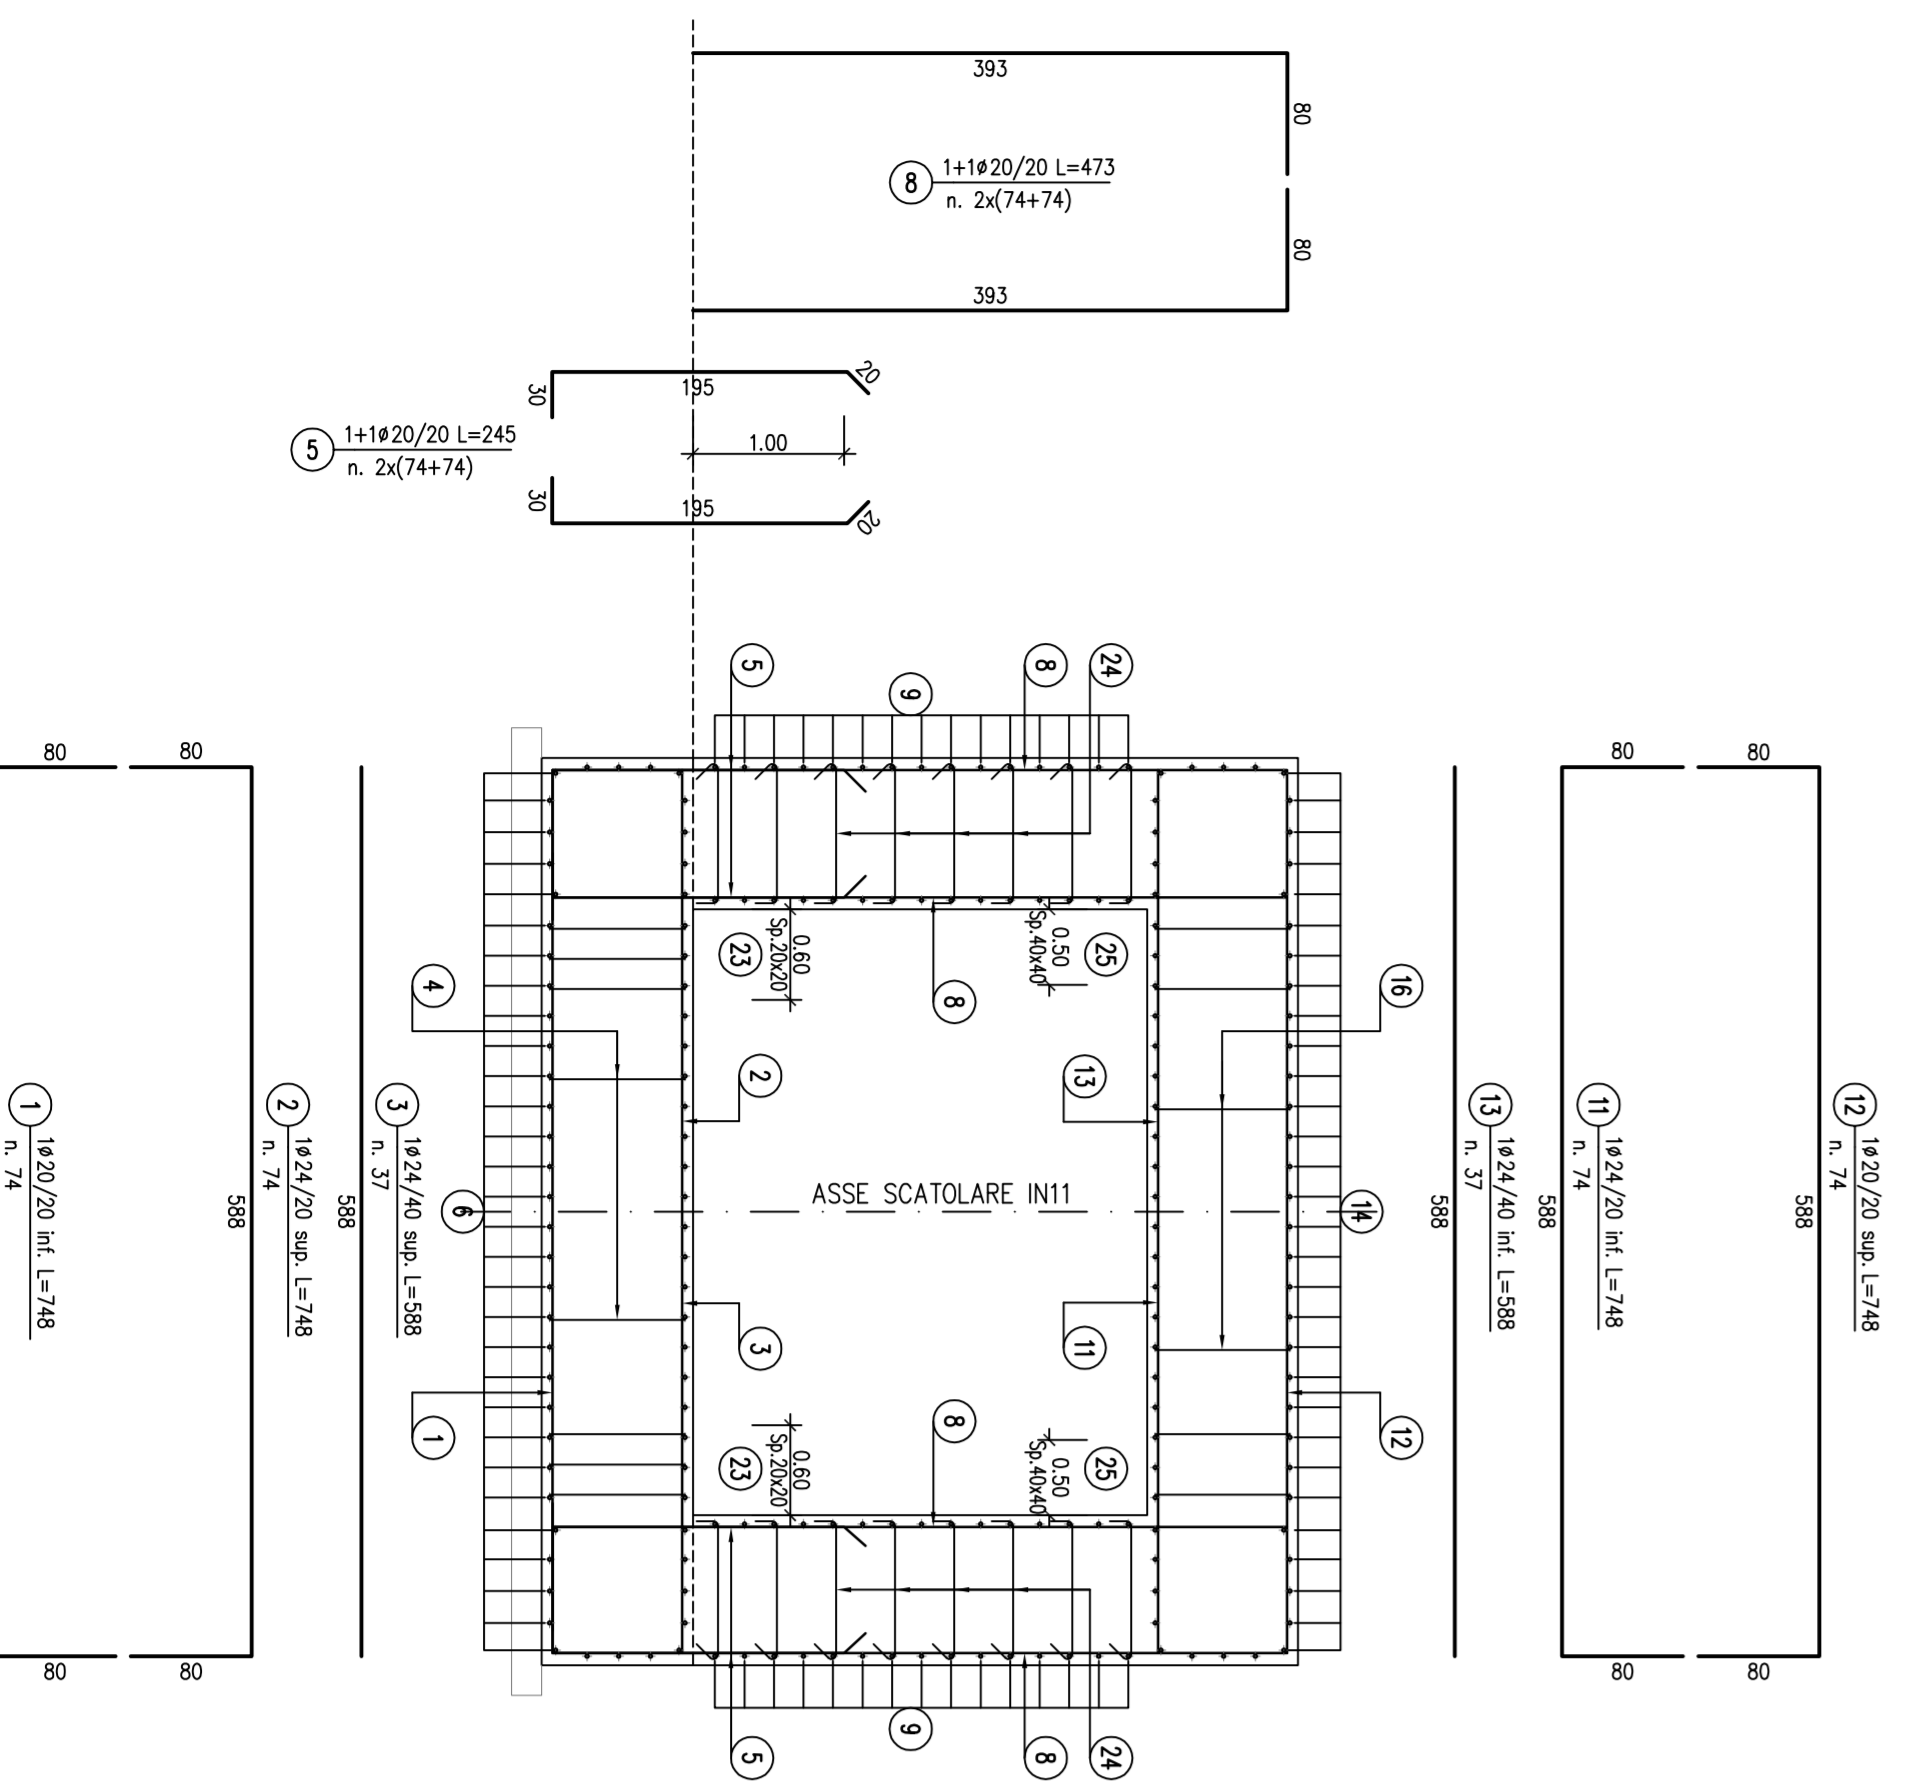

SEZIONE X-X

SCALA 1:50


ARMATURA GIUNTO WATER-STOP

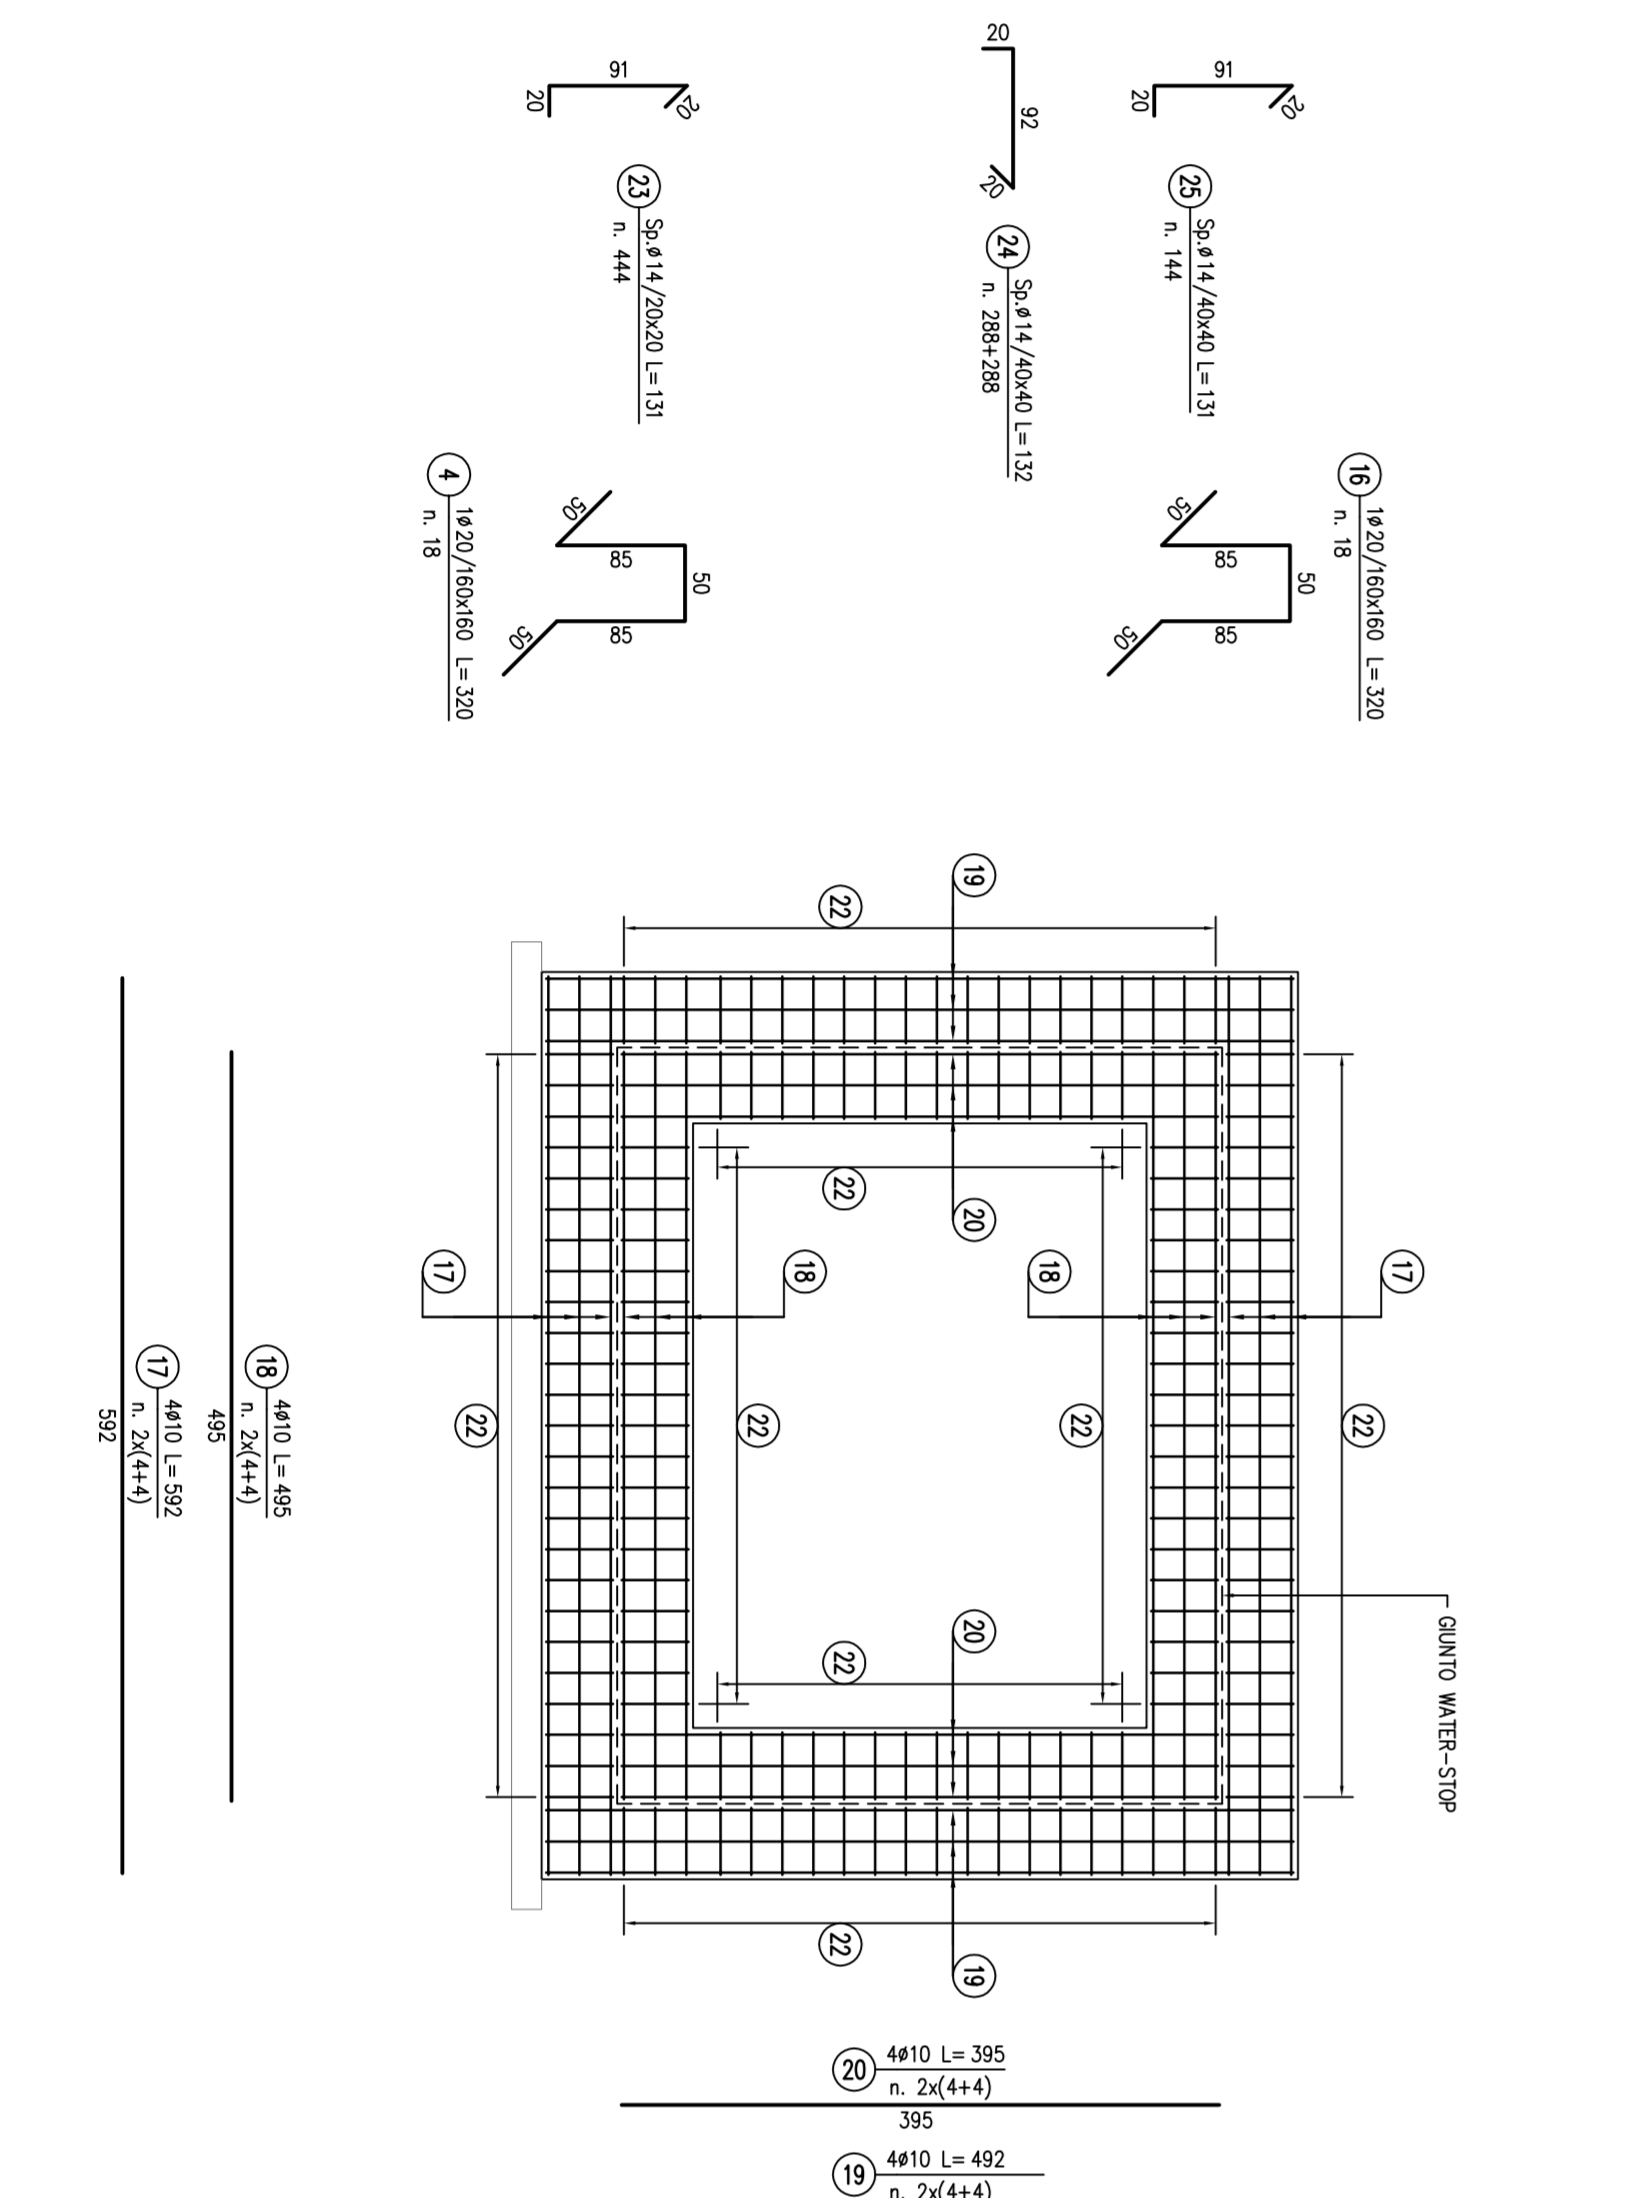

PARTICOLARE "1"

SCALA 1:25

GIUNTO WATER-STOP PIEDRITTI

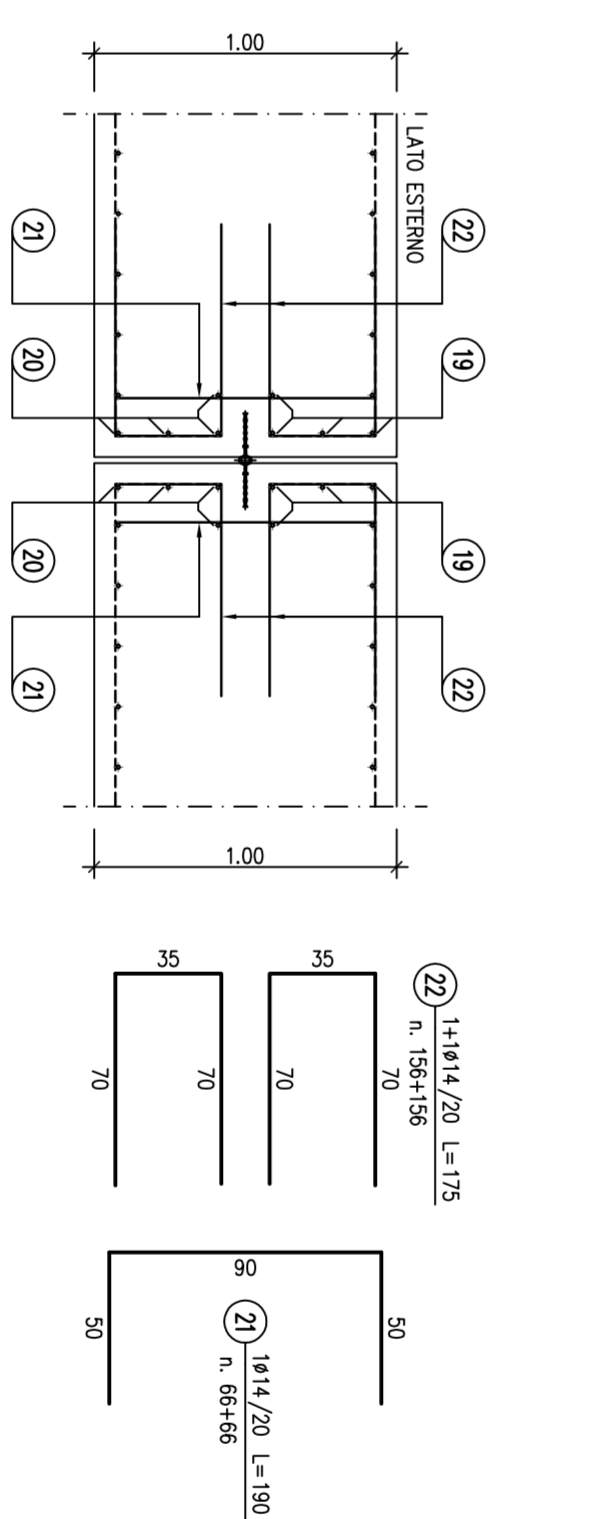

PARTICOLARE "2"

SCALA 1:25

GIUNTO WATER-STOP IN COPERTURA E FONDAZIONE


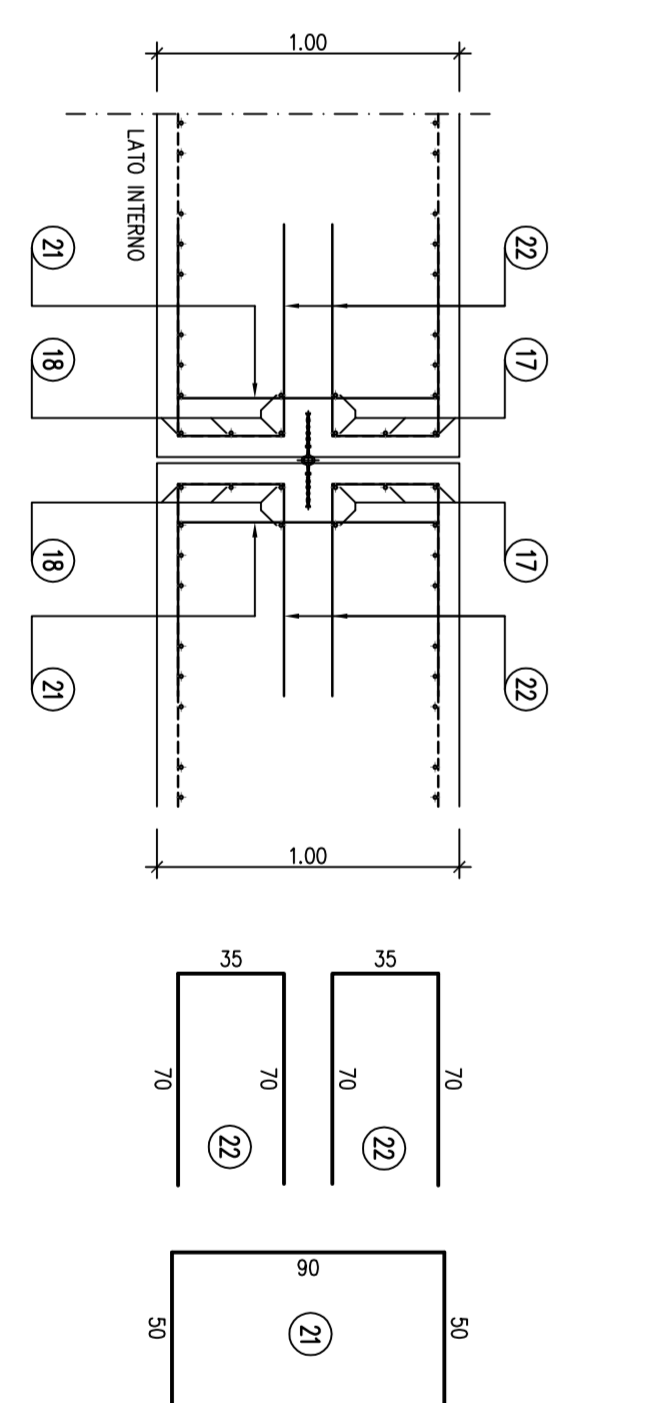


TABELLA FERREI					
IMI - CONCO 3					

PIANTA CHIAVE

SCALA 1:1000

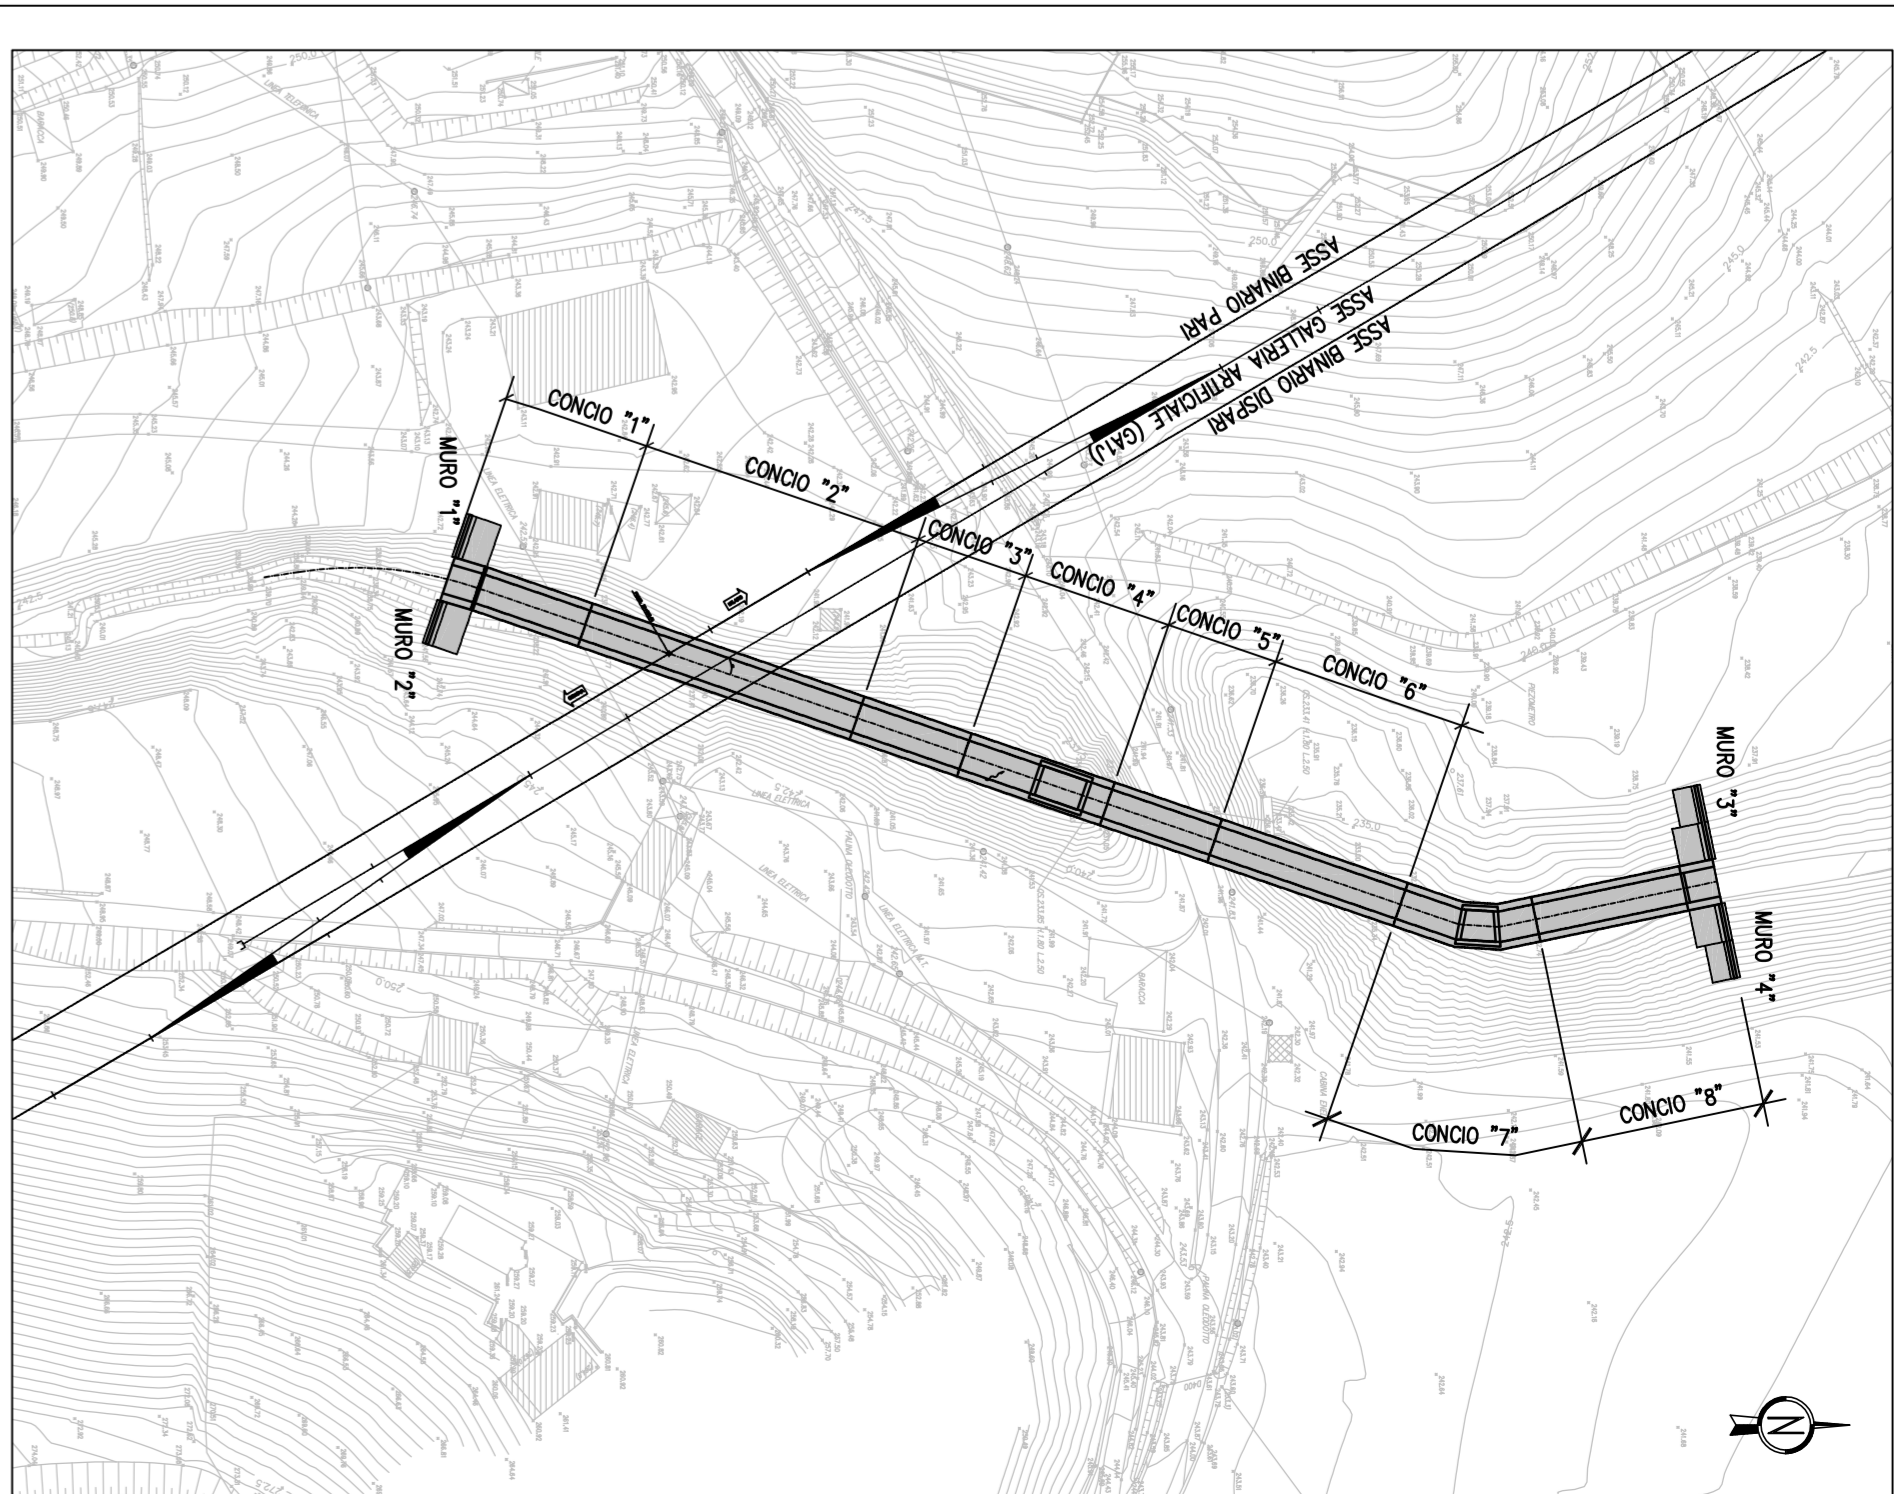

NOTE:
Per lo tabella materiali si fa riferimento all'elaborato (G51-00-E-11-0200-00-002

COMITENTE: **SRF** GRUPPO FERROVIARI ITALIANI
ITALFER GRUPPO NAZIONALE DELLA INFRASTRUTTURE

ALTA SORVEGLIANZA

GENERAL CONTRACTOR: **COVY**

INFRASTRUTTURE FERROVIARIE STRATEGICHE DEFINITE DALLA LEGGE OBBLITTIVO N.44301
 TRATTA A.V.A.C. TERZO VALICO DEI GIOVI
 PROGETTO ESECUTIVO
 Sistemazione Idraulica Fosso Rio Predella
 Amm. Area Conco 3

GENERAL CONTRACTOR: **COVY**

DIRETTORE LAVORI: **COVY**

SCALA: 1:2000


PROGETTISTI: **COVY**

REVISIONI:

NO.	DESCRIZIONE	DATA	VERIFICATO	DATA	PRODOTTORE	DATA	REVISIONE
001	Prova definitiva	27/09/2011	ALFANO	27/09/2011	A. FERRARO	30/09/2011	

