


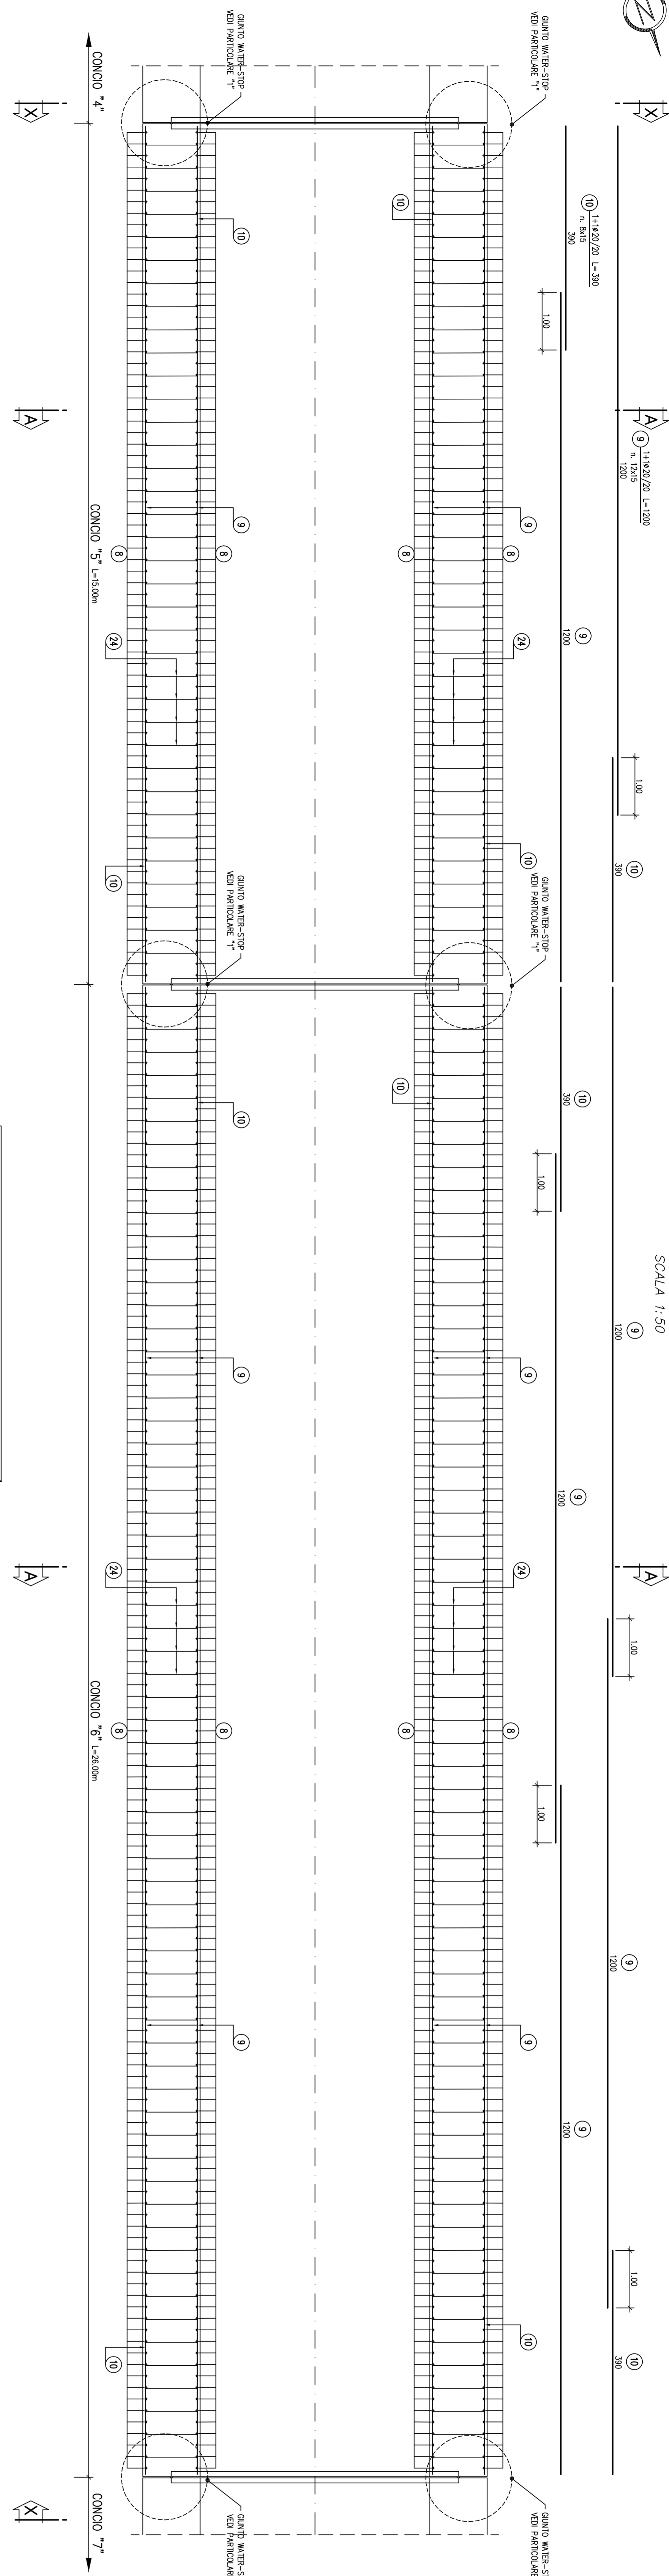


### SEZIONE ORIZZONTALE

SCALA 1:50




### SEZIONE LONGITUDINALE

SCALA 1:50

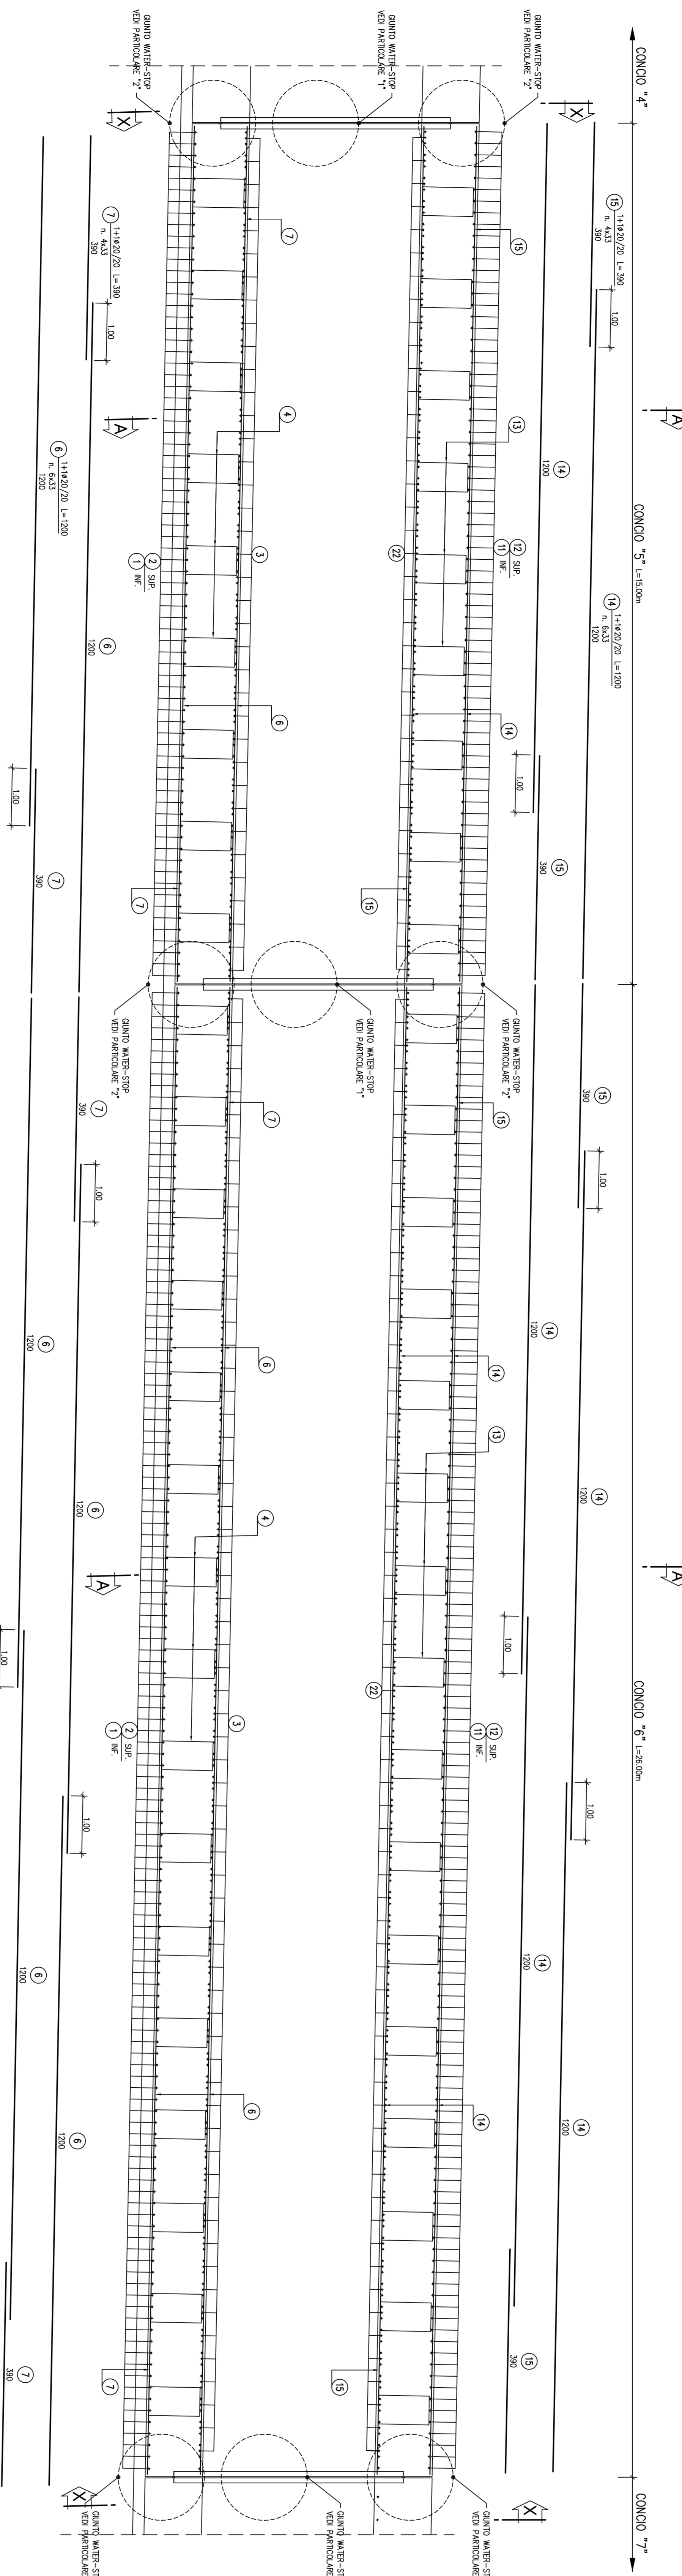


### SEZIONE A-A

SCALA 1:50

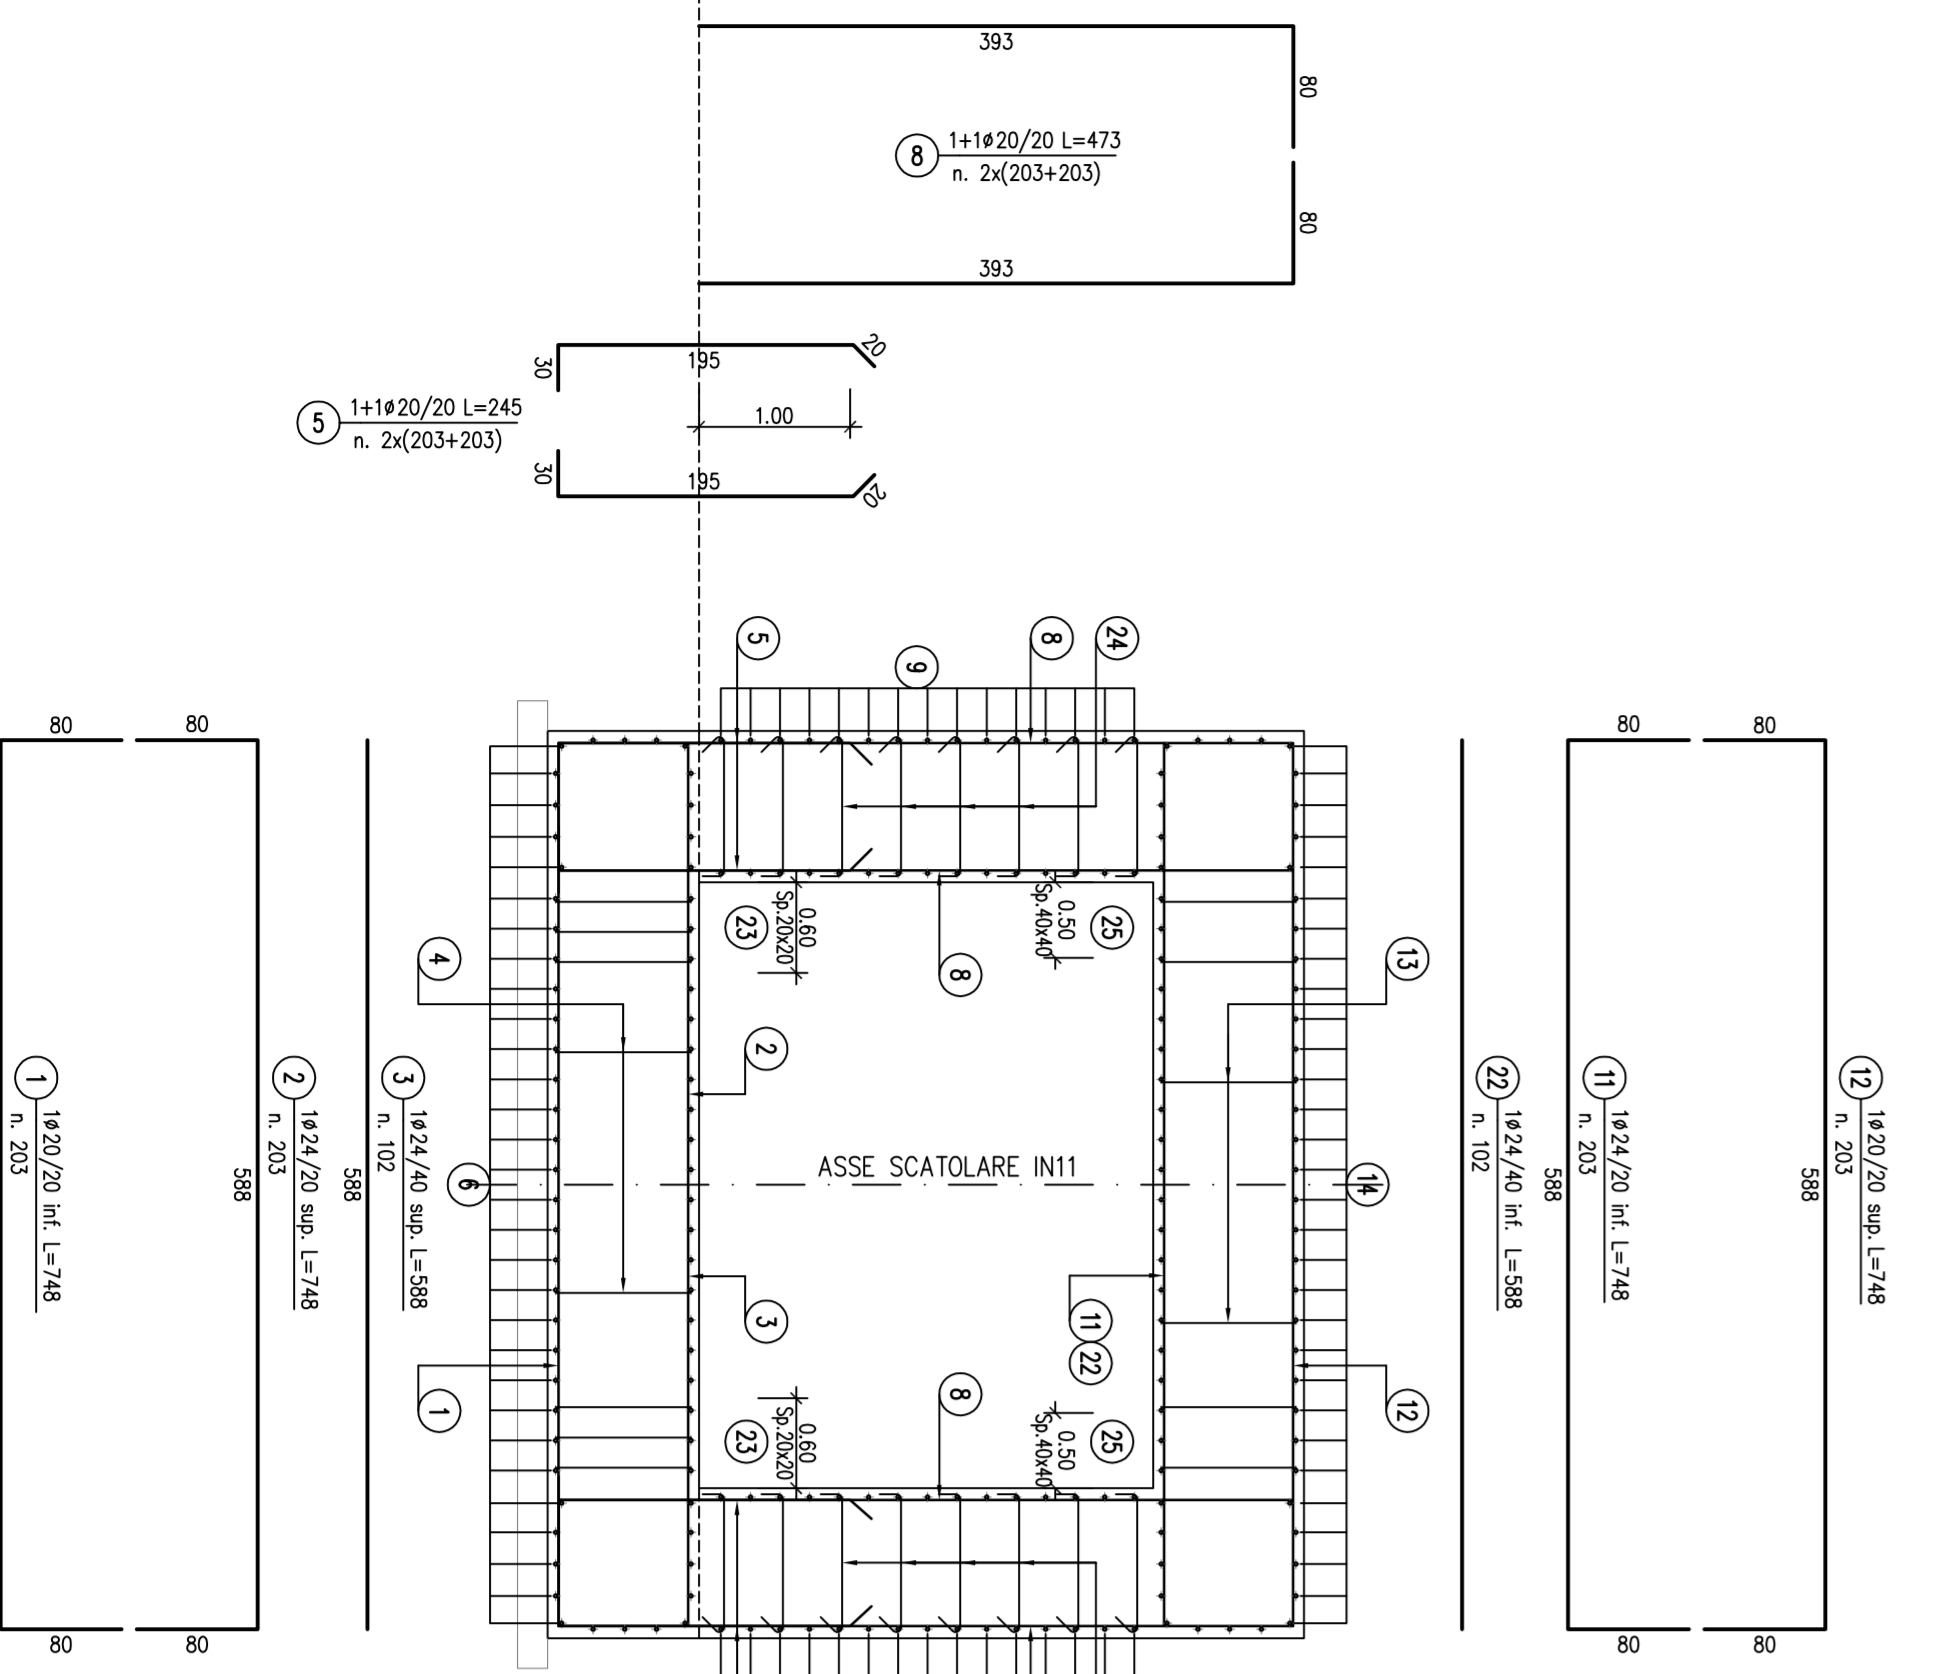


### SEZIONE X-X

SCALA 1:50

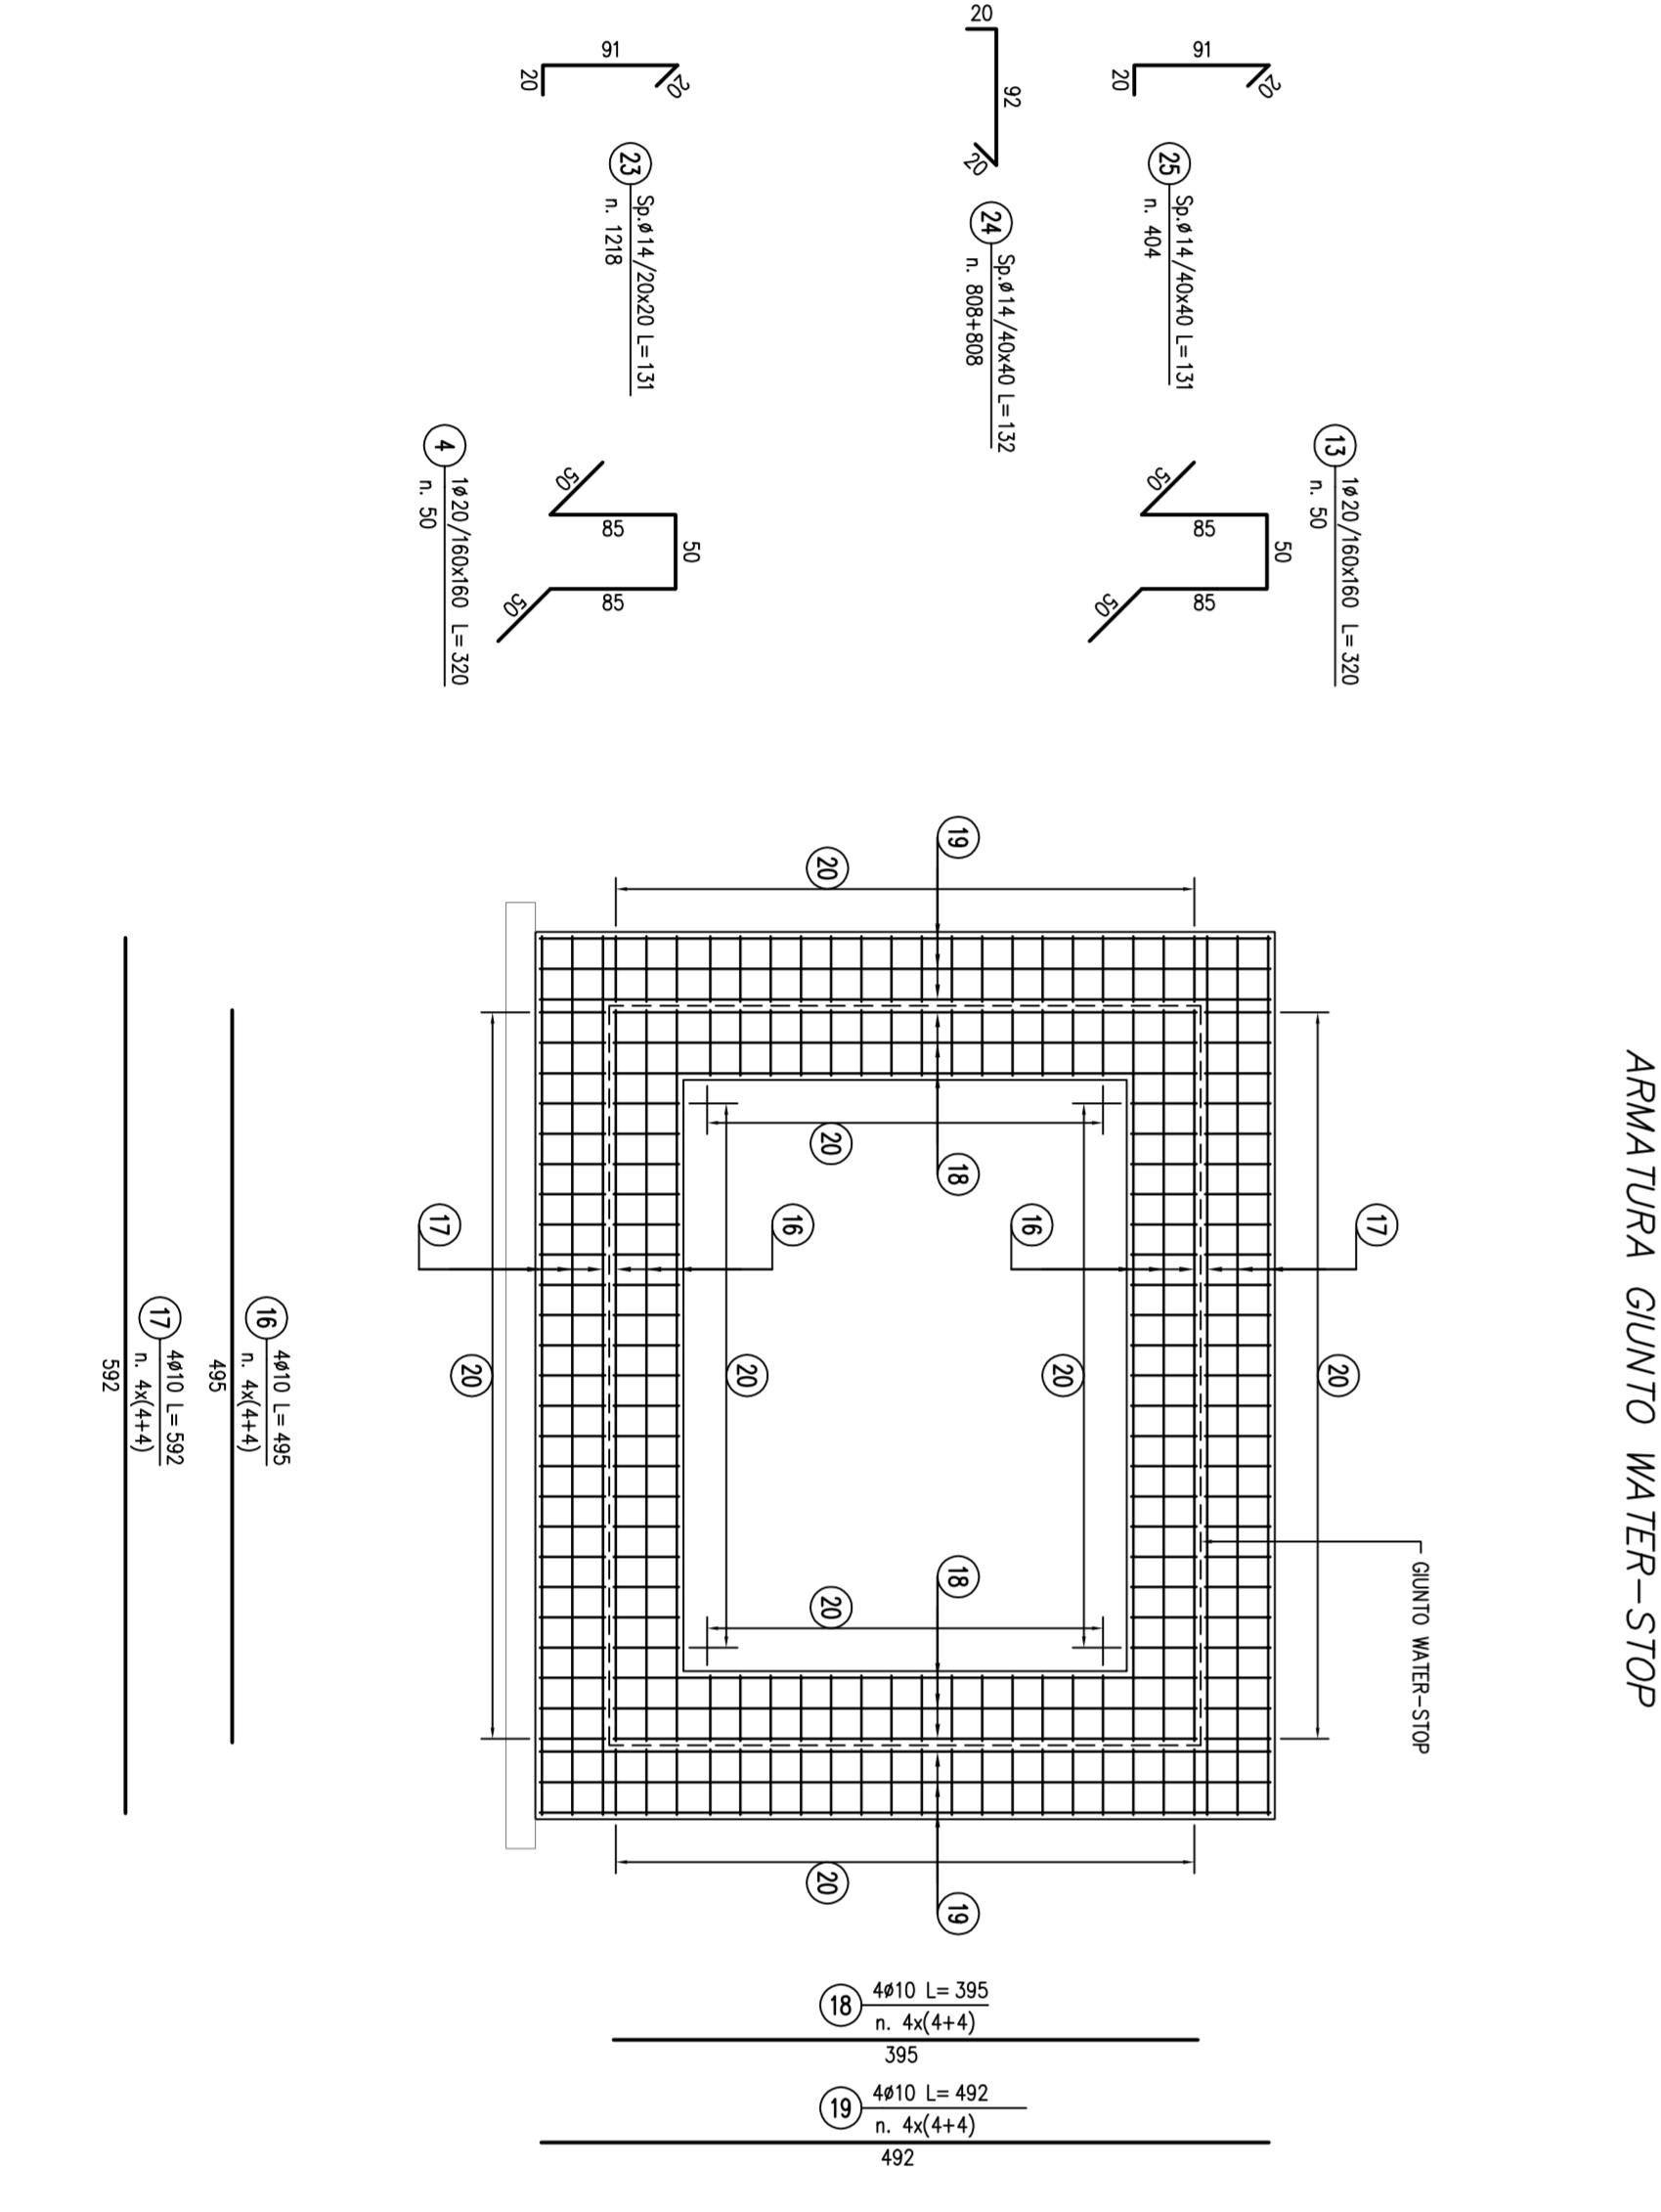


### PARTICOLARE "1"

SCALA 1:25

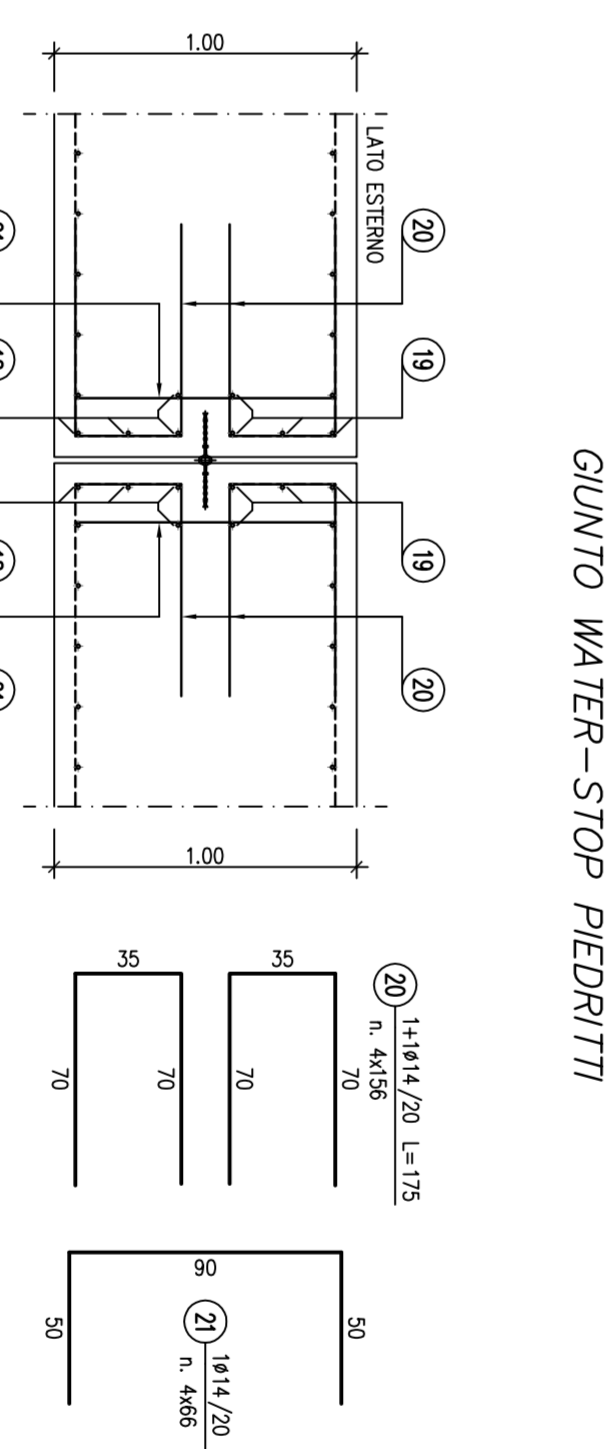


### PARTICOLARE "2"

SCALA 1:25

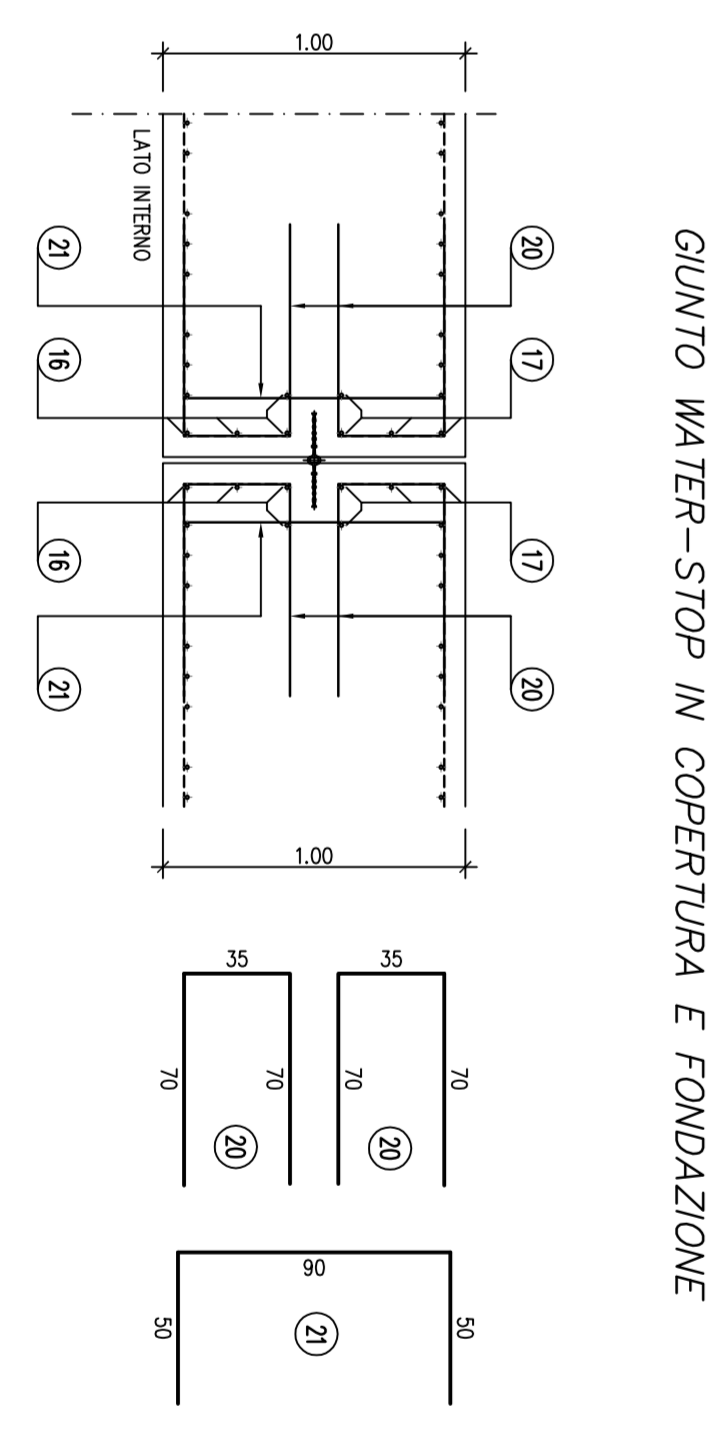

### PANTA CHIAVE

SCALA 1:1000

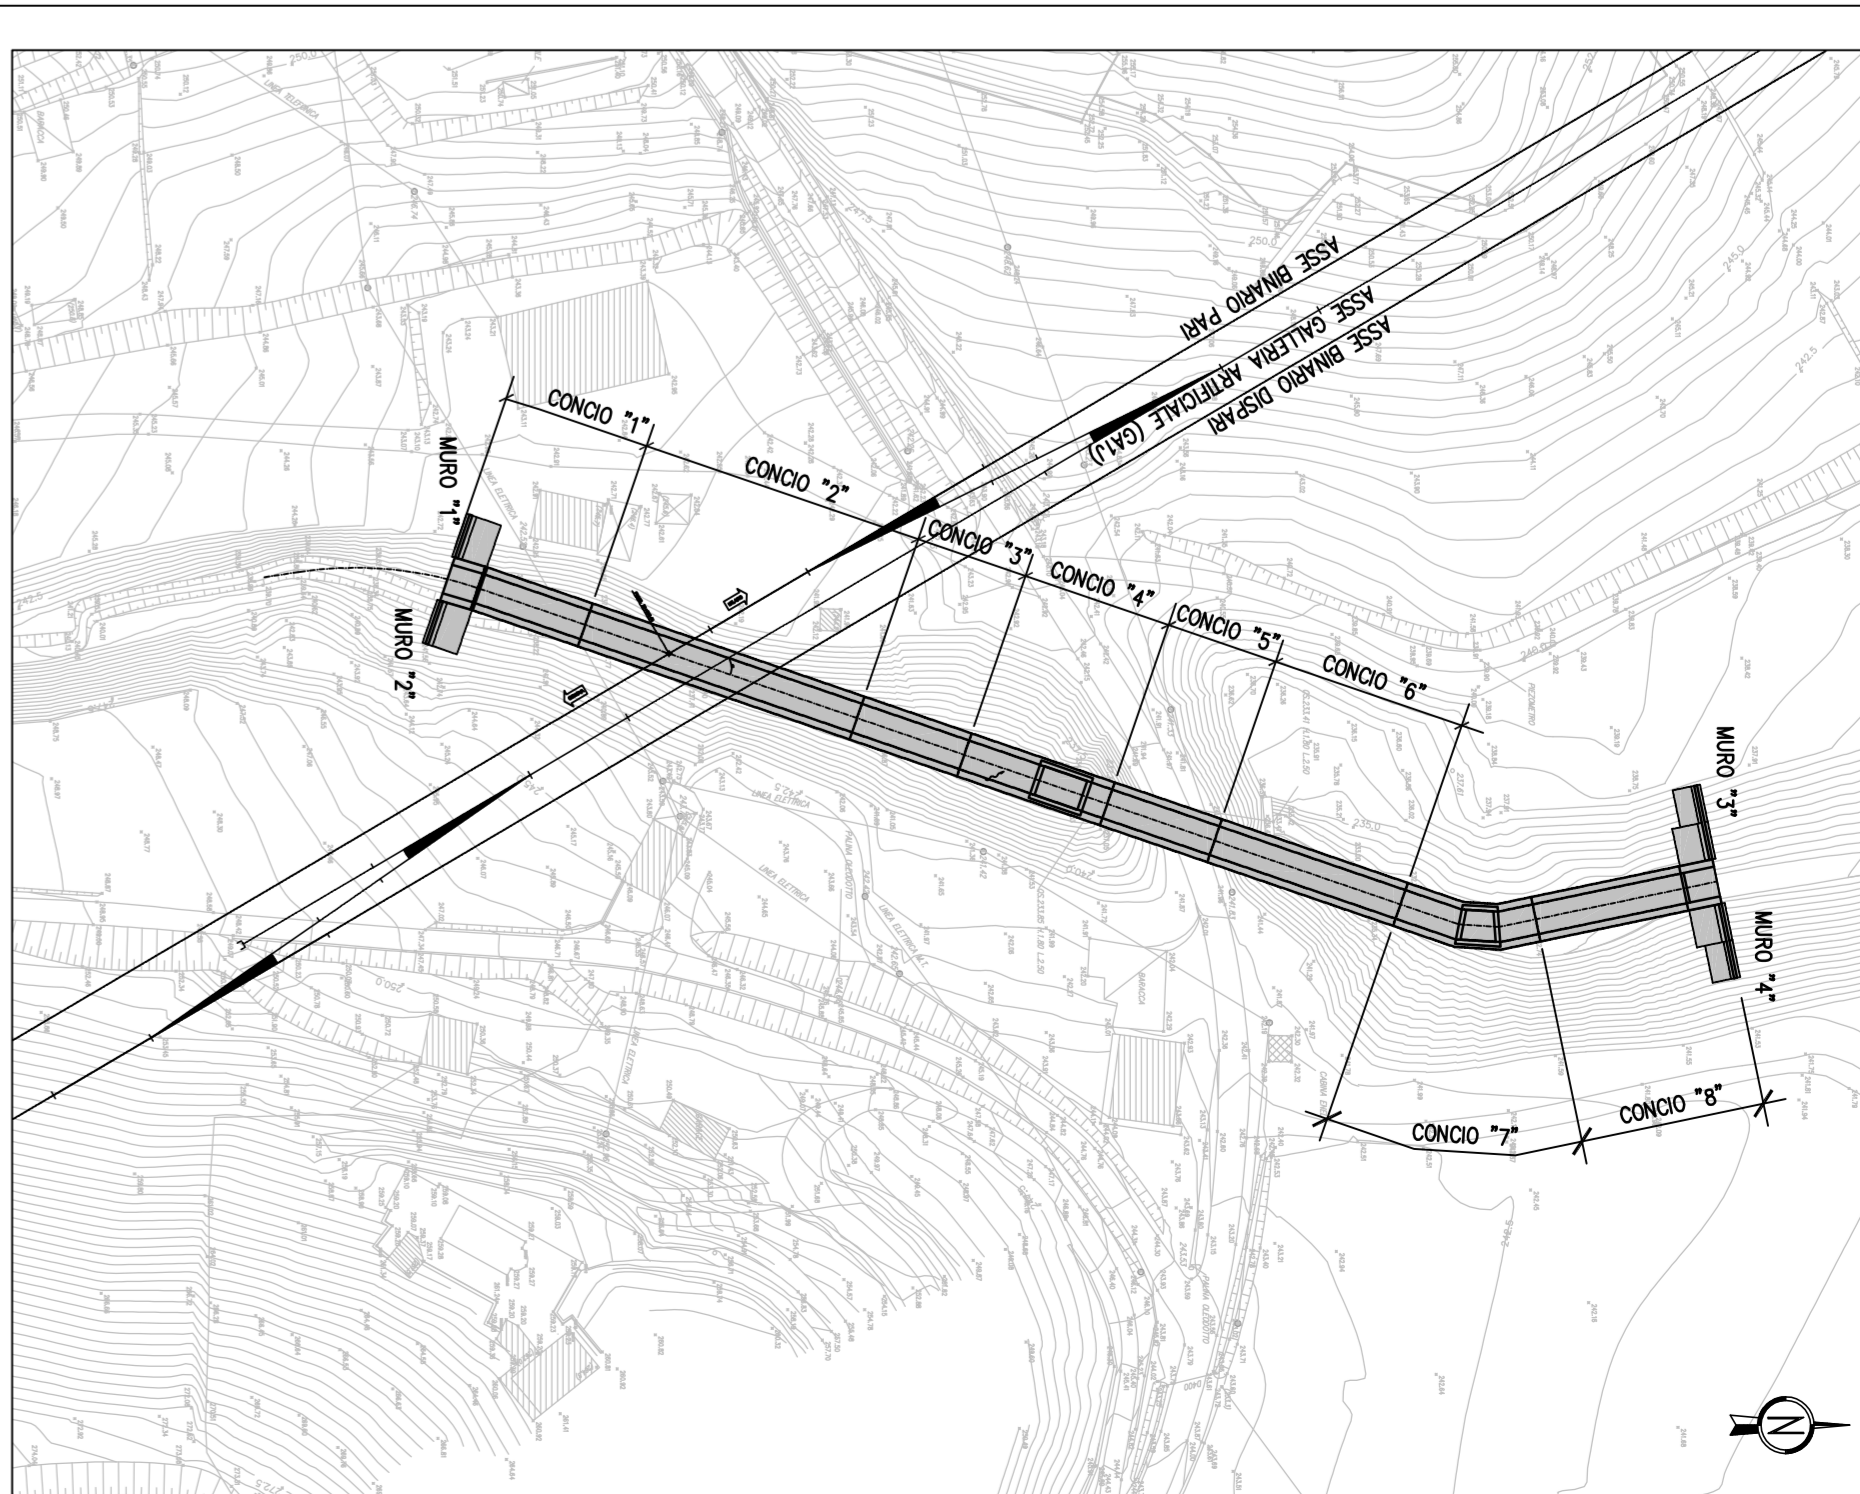


**NOTE:**  
Per le tabelle materiali si fa riferimento all'elaborato (G5)-00-E-11-0000-00-002.

**COMITENTE:**  
ALTA SORVEGLIANZA

**GENERAL CONTRACTOR:**  
COVY

**INFRASTRUTTURE FERROVIARIE STRATEGICHE DEFINITE DALLA LEGGE OBBLIGATIVO N.44301 TRATTA A.V.A.C. TERZO VALICO DEI GIOVI PROGETTO ESECUTIVO**


**COMITENTE:**  

**GENERAL CONTRACTOR:**  
COVY

**PROGETTISTA:**  
ITALFERR

**PROGETTO ESECUTIVO**

**CONTRATTO:**  
