



PIANTA SOLETTA DI COPERTURA



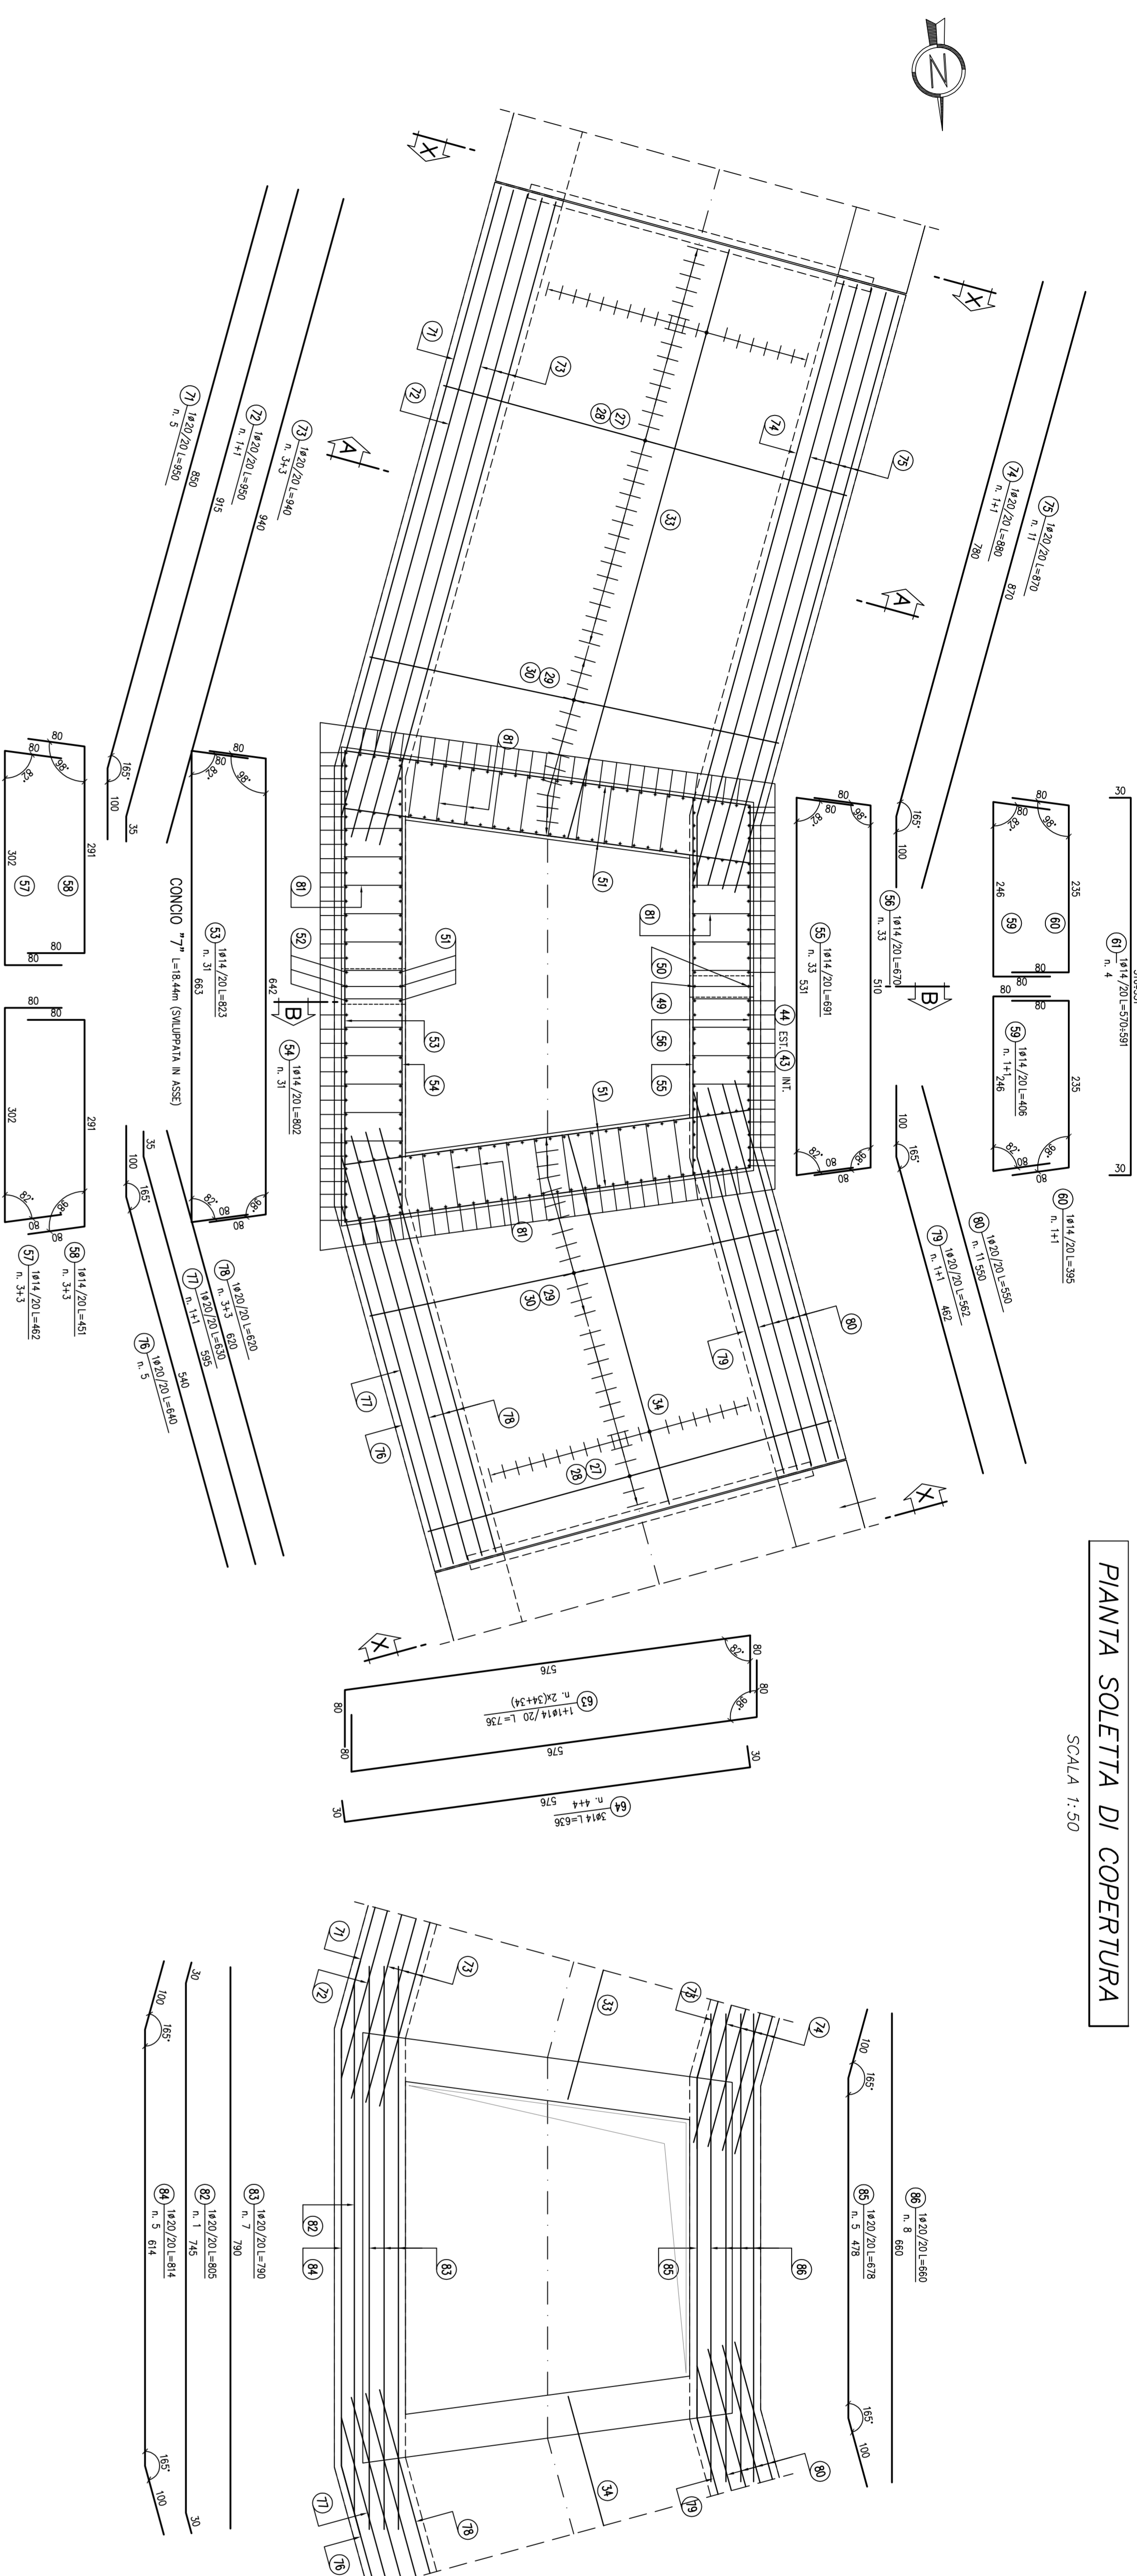


SCALA 1:500

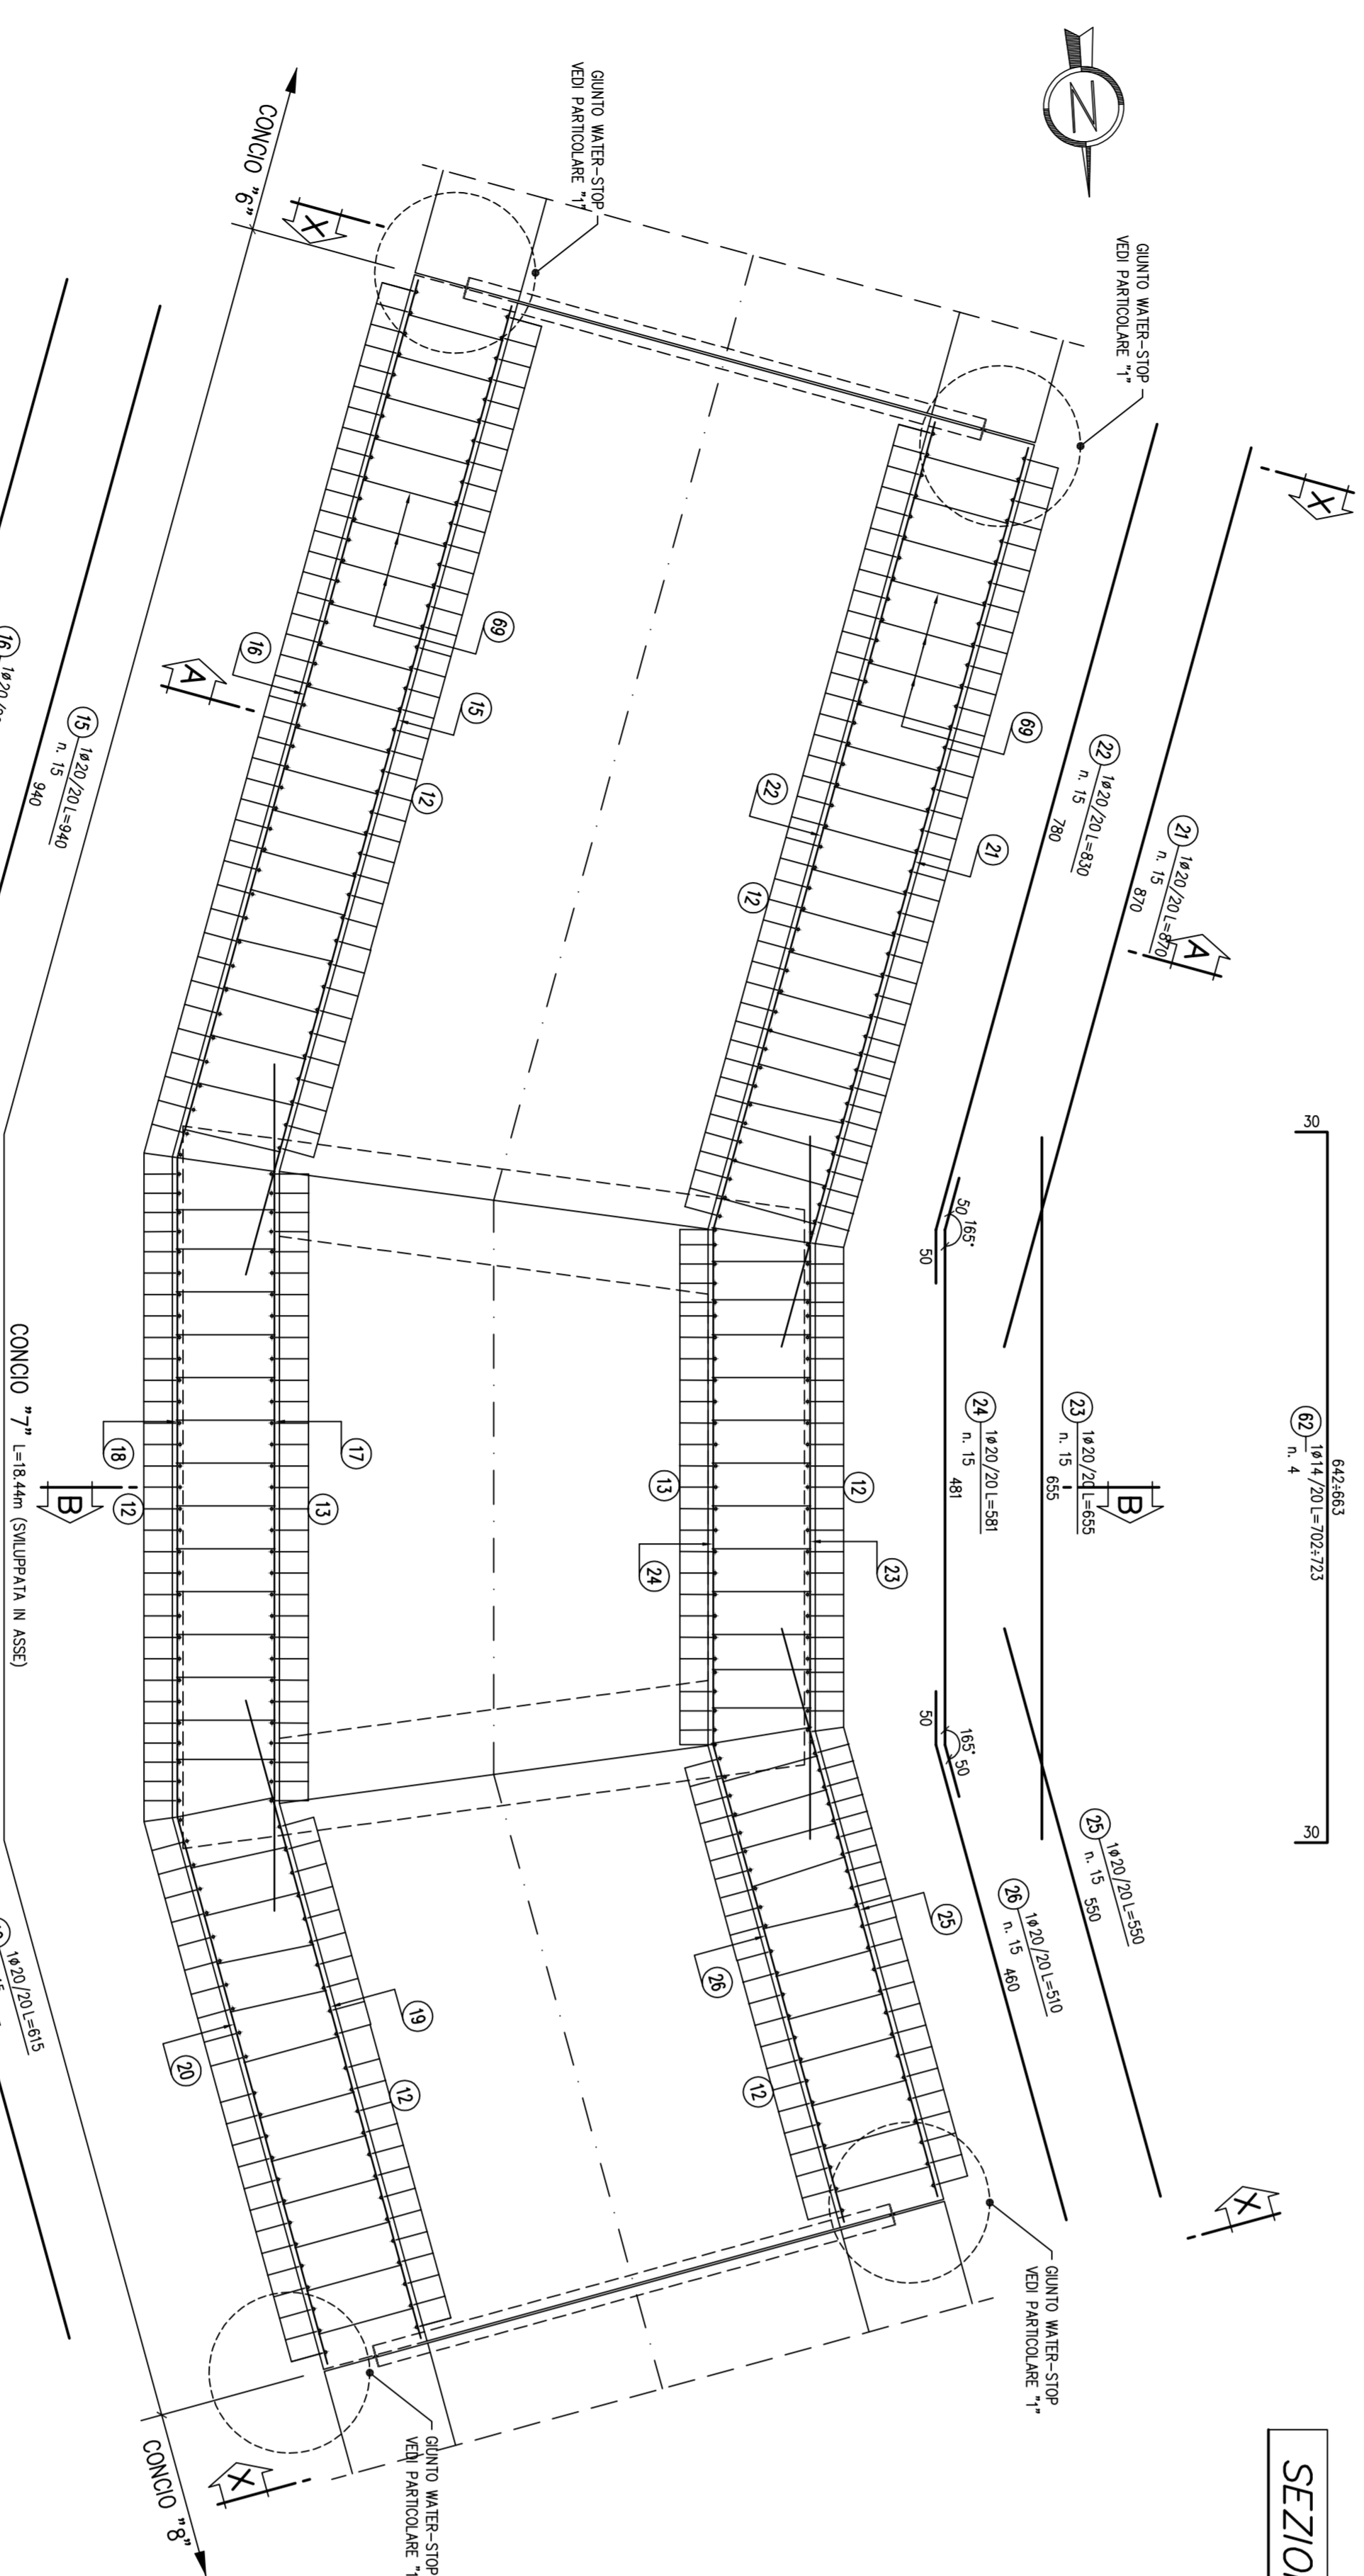

SCALA 1:500

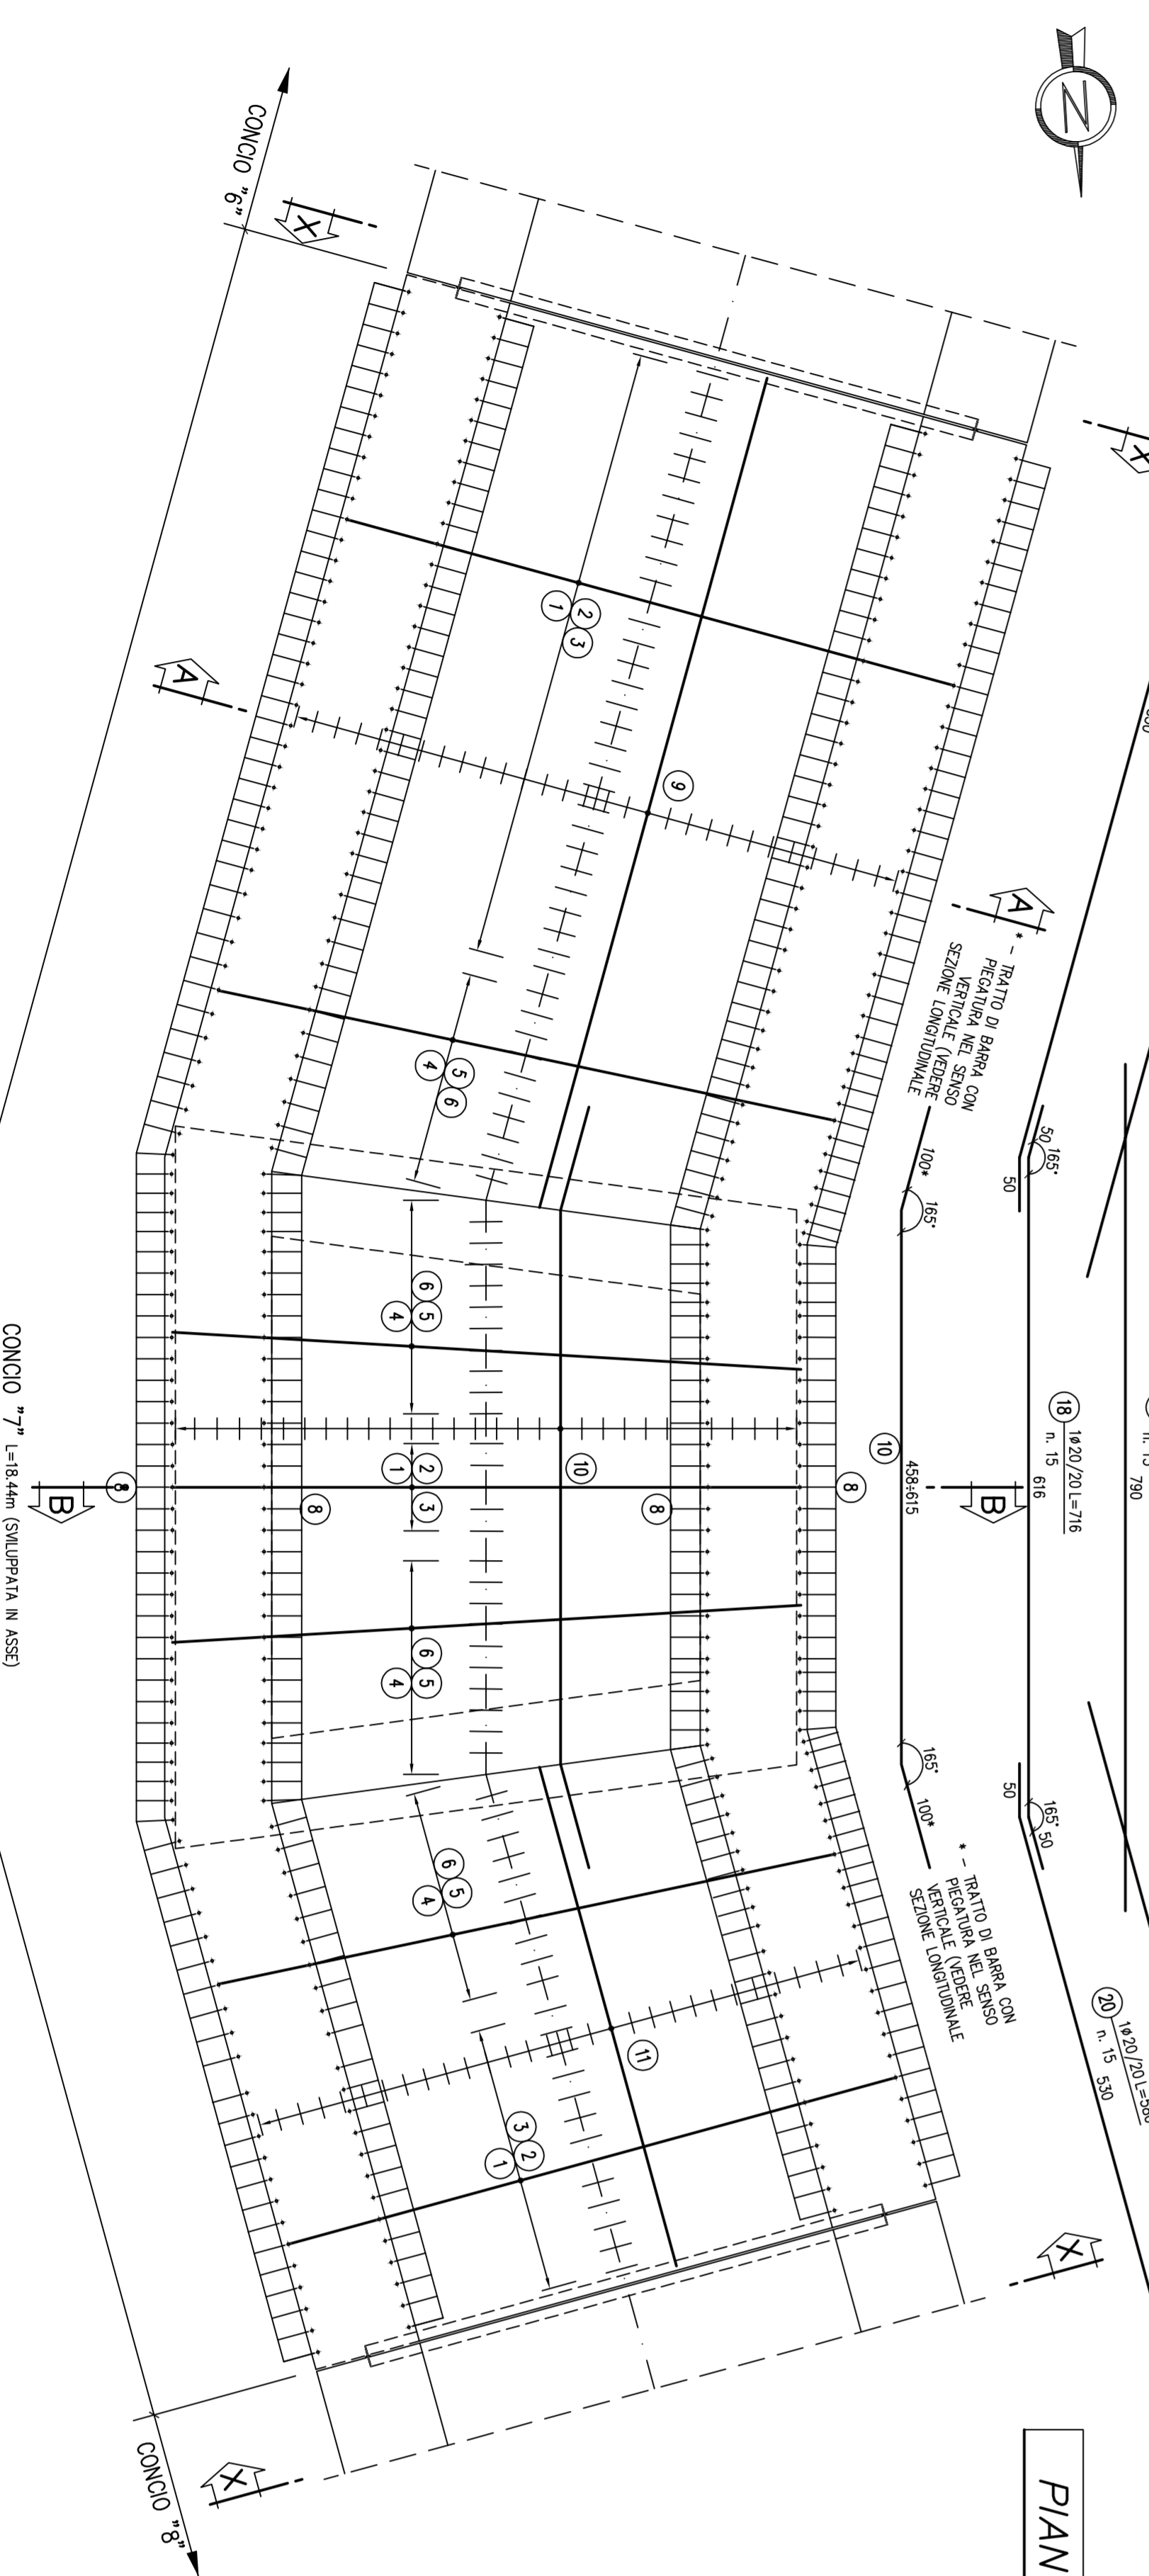

SCALA 1:1000

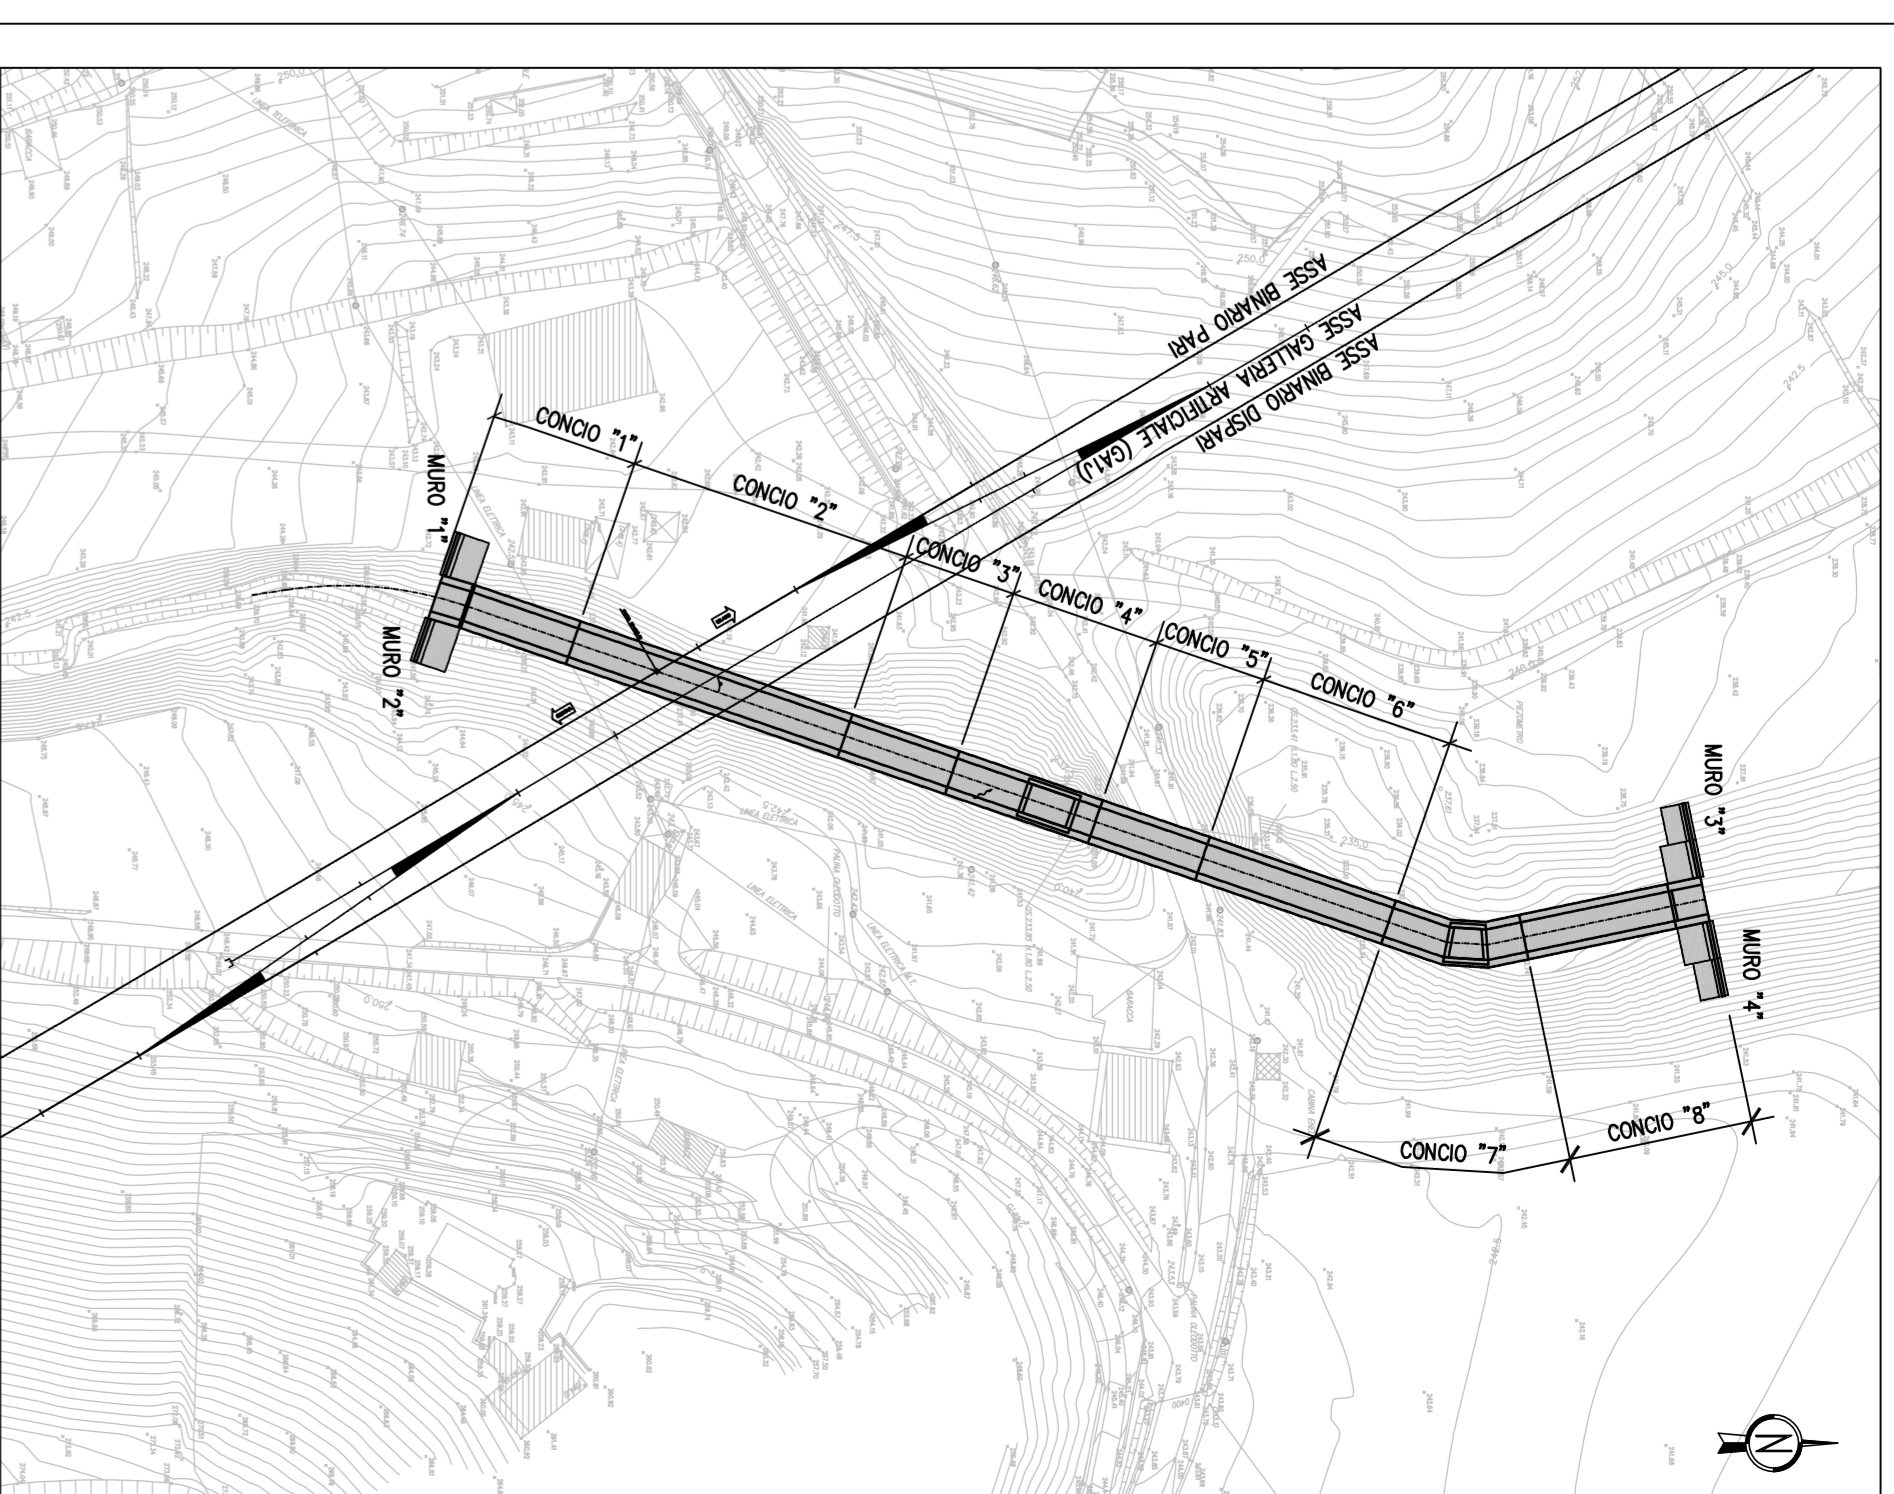

COMITENTE:

ALTA SORVEGLIANZA

GENERAL CONTRACTOR:

INFRASTRUTTURE FERROVIARIE STRATEGICHE DEFINITE DALLA LEGGE OBBIETTIVO N.443/01 TRATTA A.V.A.C. TERZO VALICO DEI GIOVI PROGETTO ESECUTIVO

Sistemazione Idraulica Fosso Rio Predella
Amiatura Concro 7 - Tavola 1/2

GENERAL CONTRACTOR: **COVY**


1/5/1/1	0/2	E	C/V	B/B	I/N/1/1/0/X	0/1/1/1	A

PROGETTISTI:


SCALA: 1:500

