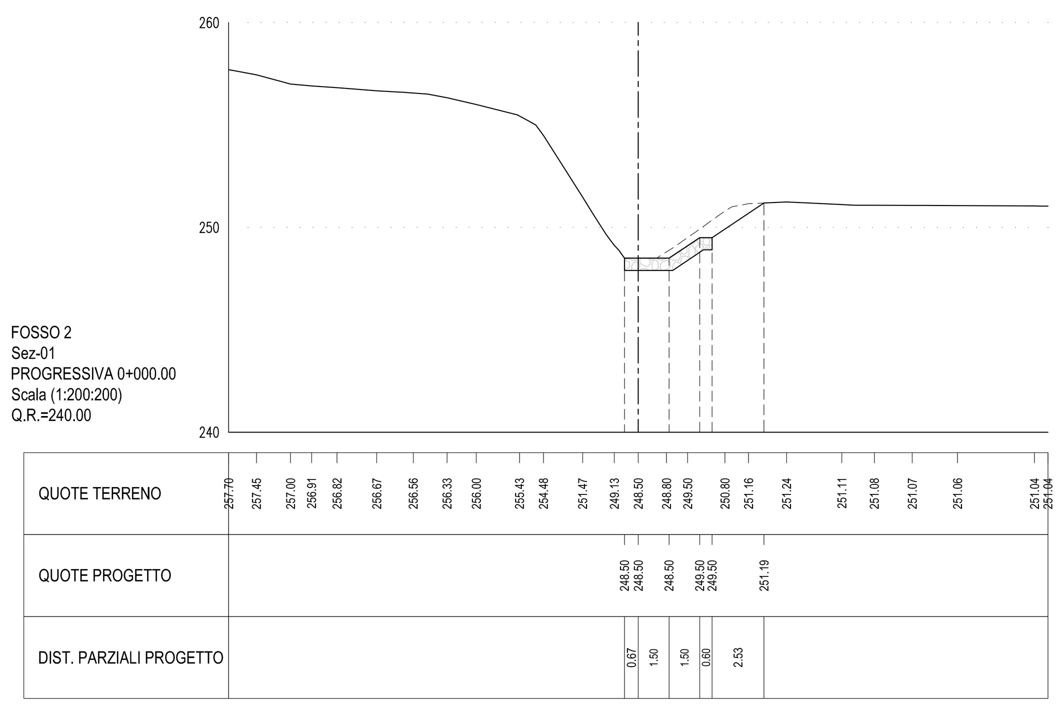

FOSSO 2
Sez-01
PROGRESSIVA 0+000.00
Scala (1:200:200)
Q.R.=240.00

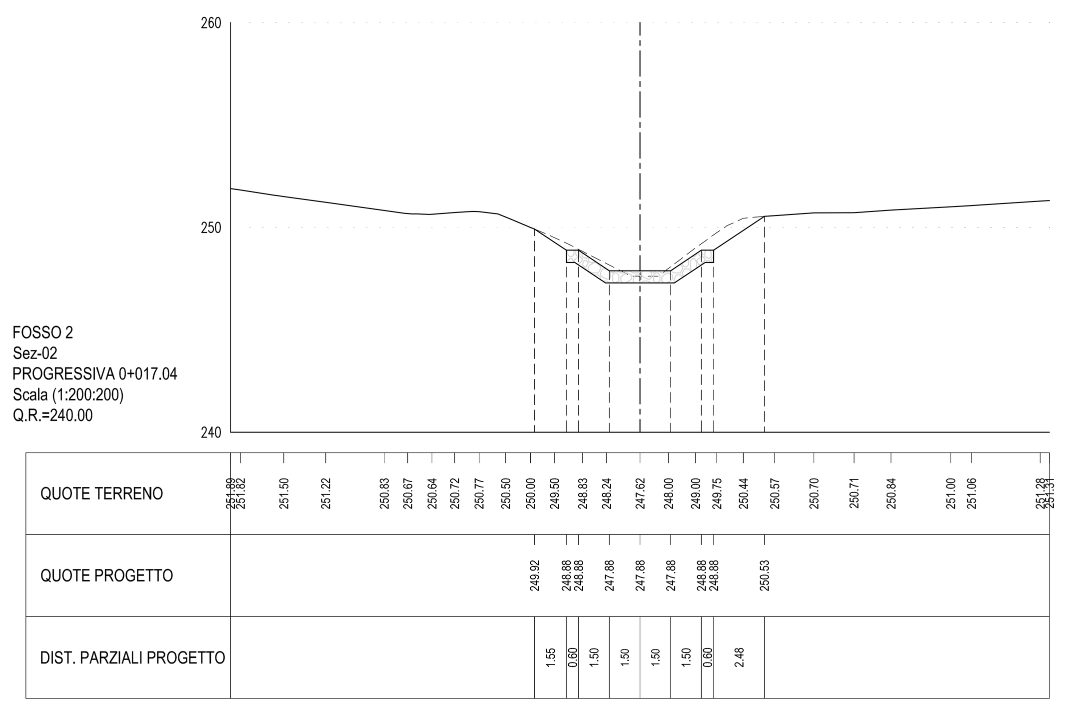

FOSSO 2
Sez-02
PROGRESSIVA 0+017.04
Scala (1:200:200)
Q.R.=240.00

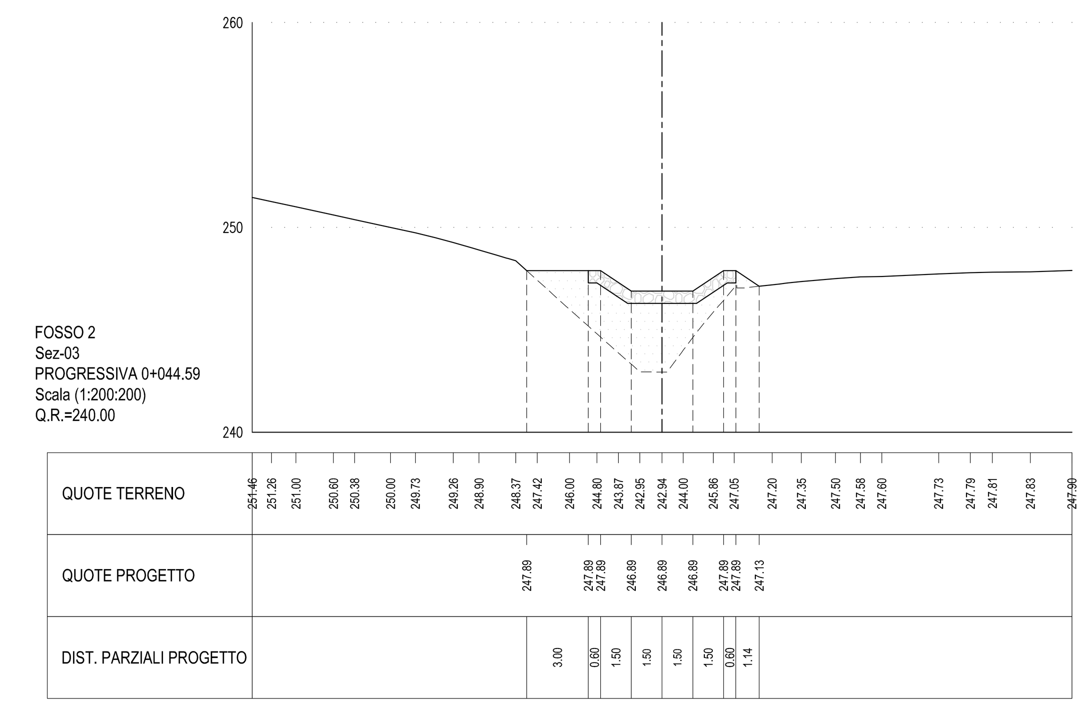

FOSSO 2
Sez-03
PROGRESSIVA 0+044.59
Scala (1:200:200)
Q.R.=240.00

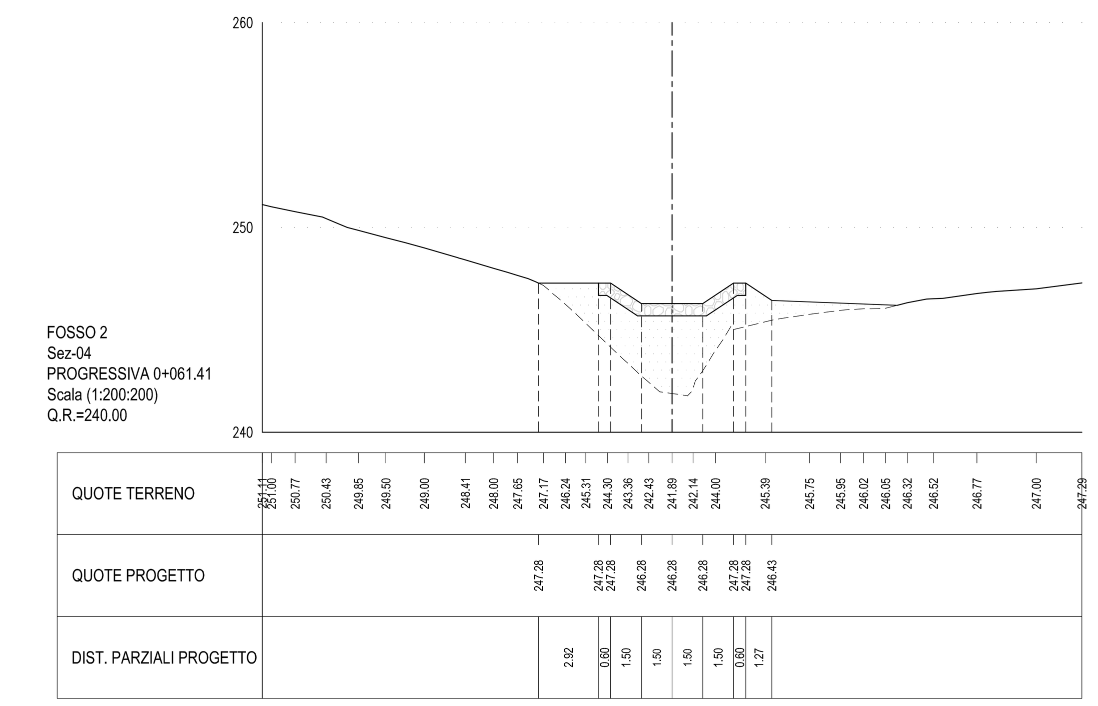

FOSSO 2
Sez-04
PROGRESSIVA 0+061.41
Scala (1:200:200)
Q.R.=240.00

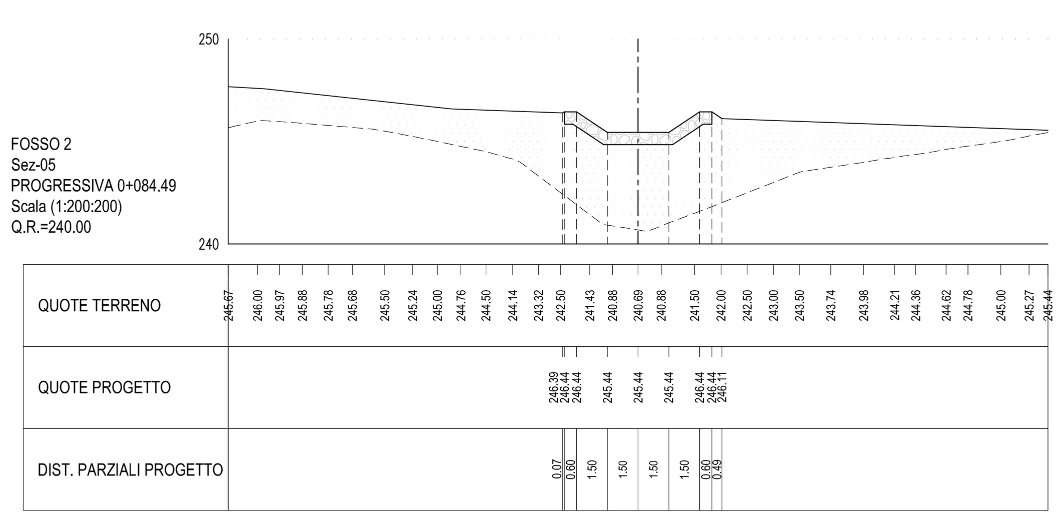

FOSSO 2
Sez-05
PROGRESSIVA 0+084.49
Scala (1:200:200)
Q.R.=240.00

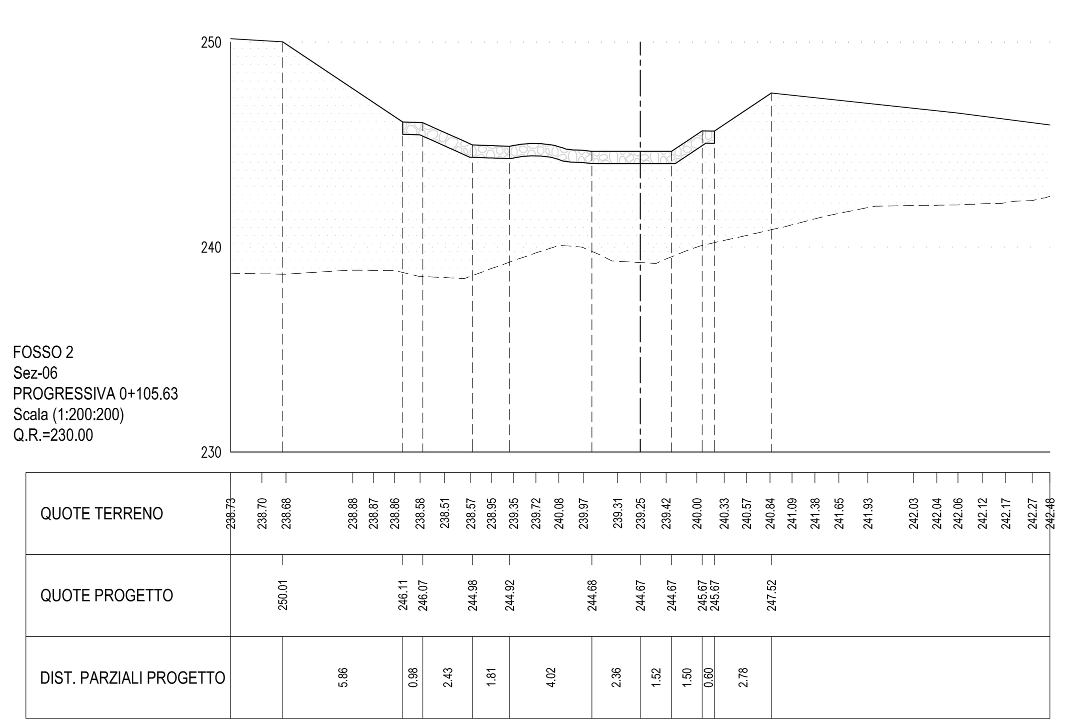

FOSSO 2
Sez-06
PROGRESSIVA 0+105.63
Scala (1:200:200)
Q.R.=230.00

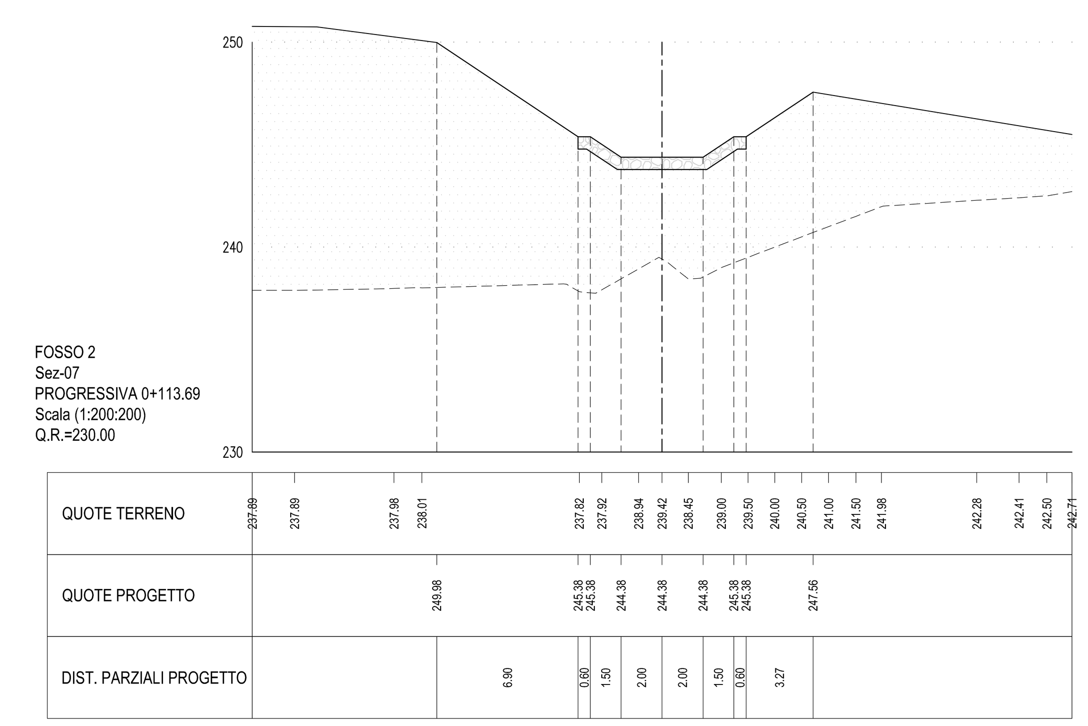

FOSSO 2
Sez-07
PROGRESSIVA 0+113.69
Scala (1:200:200)
Q.R.=230.00

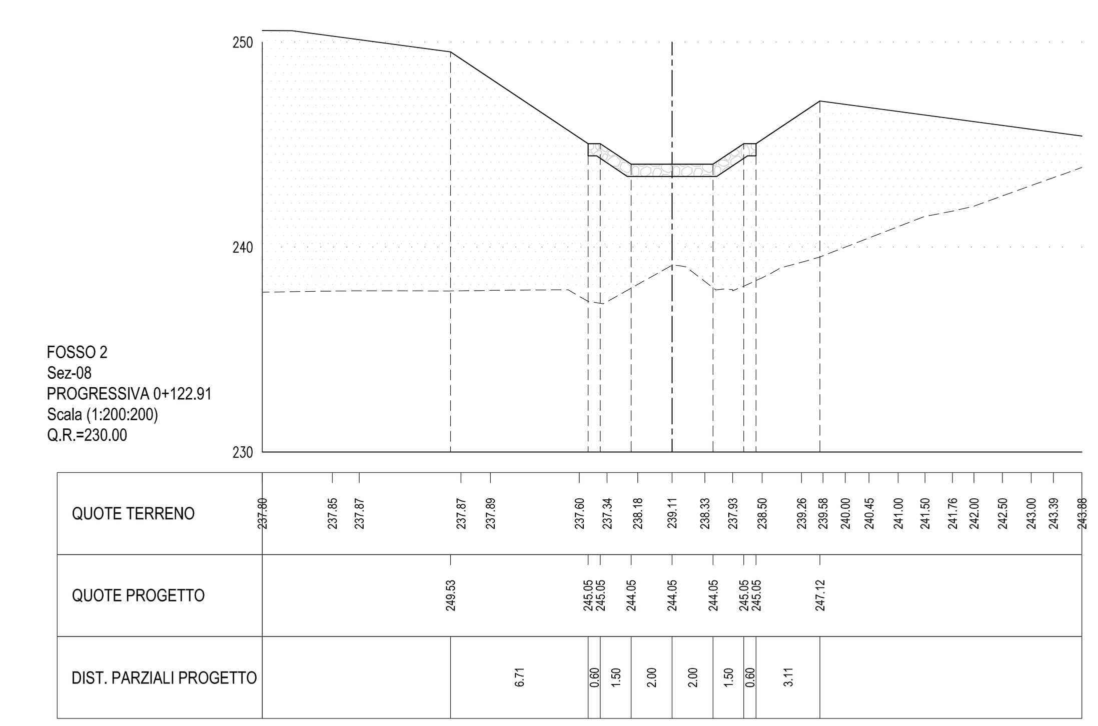

FOSSO 2
Sez-08
PROGRESSIVA 0+122.91
Scala (1:200:200)
Q.R.=230.00

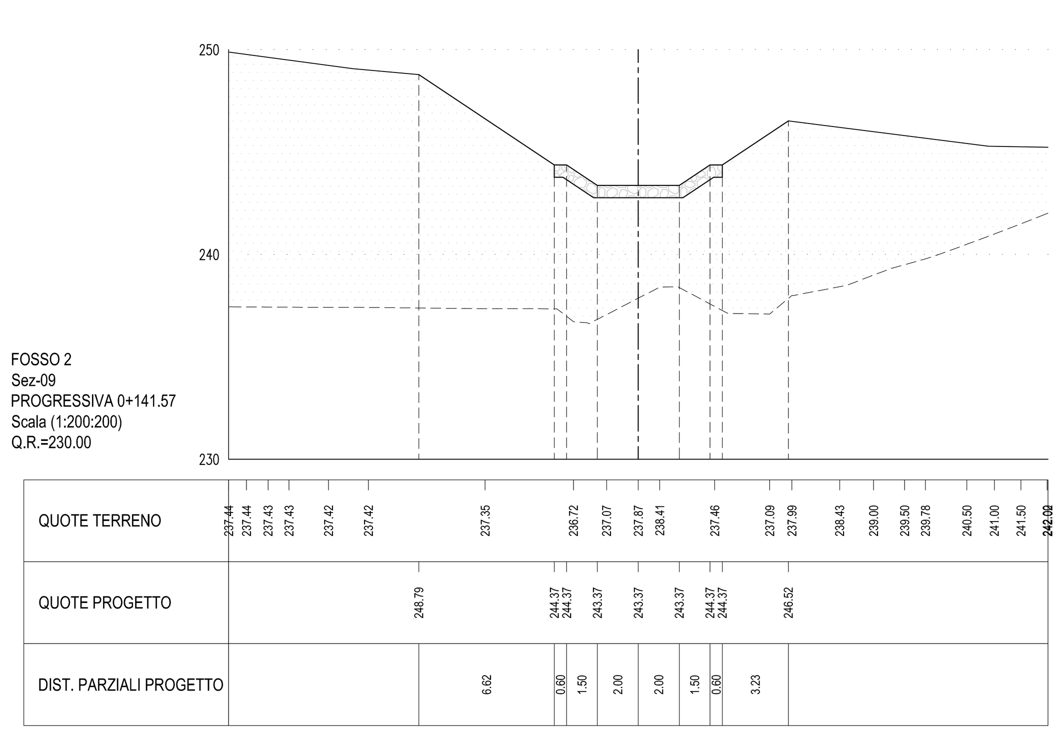

FOSSO 2
Sez-09
PROGRESSIVA 0+141.57
Scala (1:200:200)
Q.R.=230.00

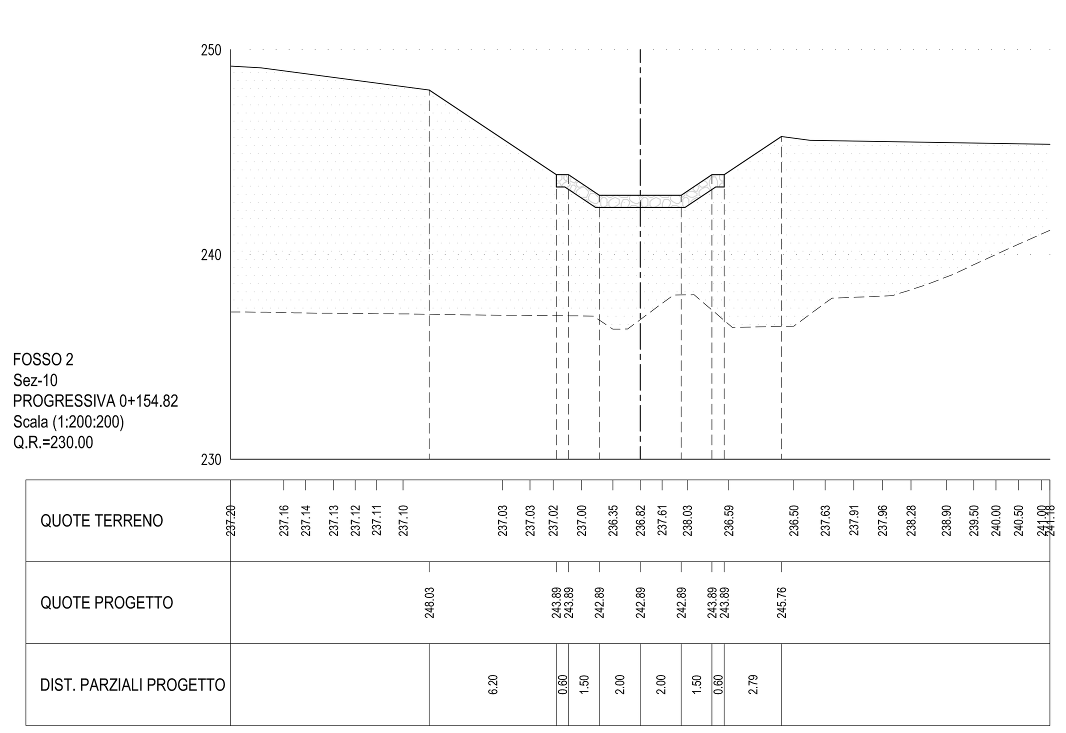

FOSSO 2
Sez-10
PROGRESSIVA 0+154.82
Scala (1:200:200)
Q.R.=230.00

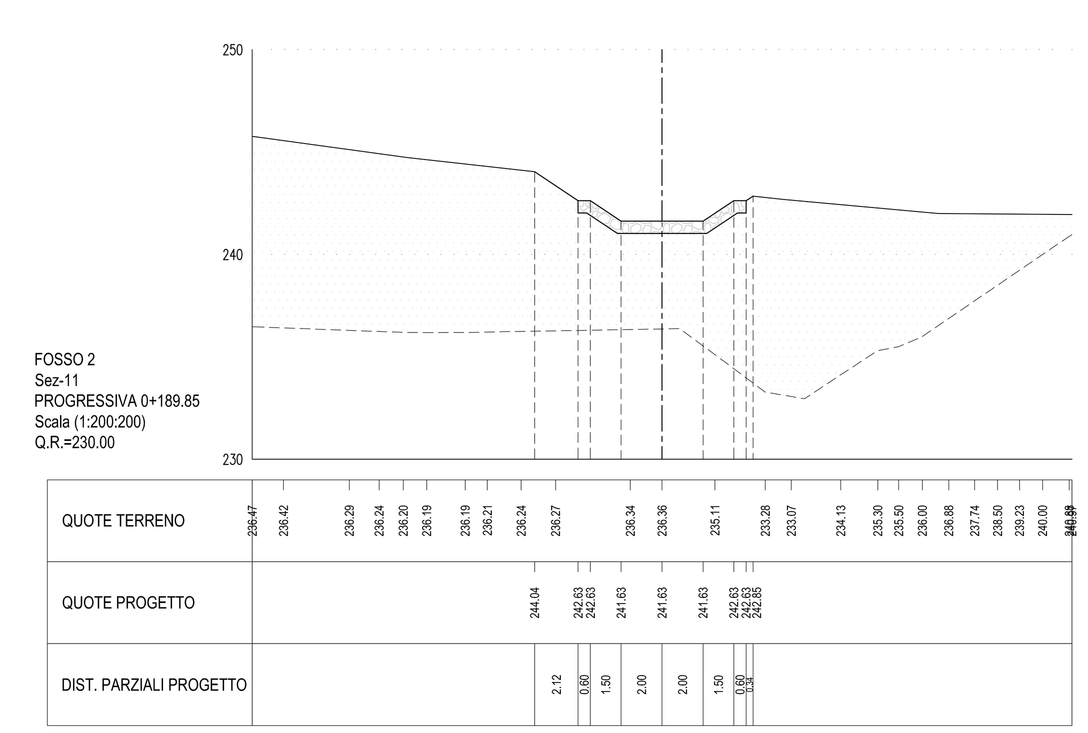

FOSSO 2
Sez-11
PROGRESSIVA 0+189.85
Scala (1:200:200)
Q.R.=230.00

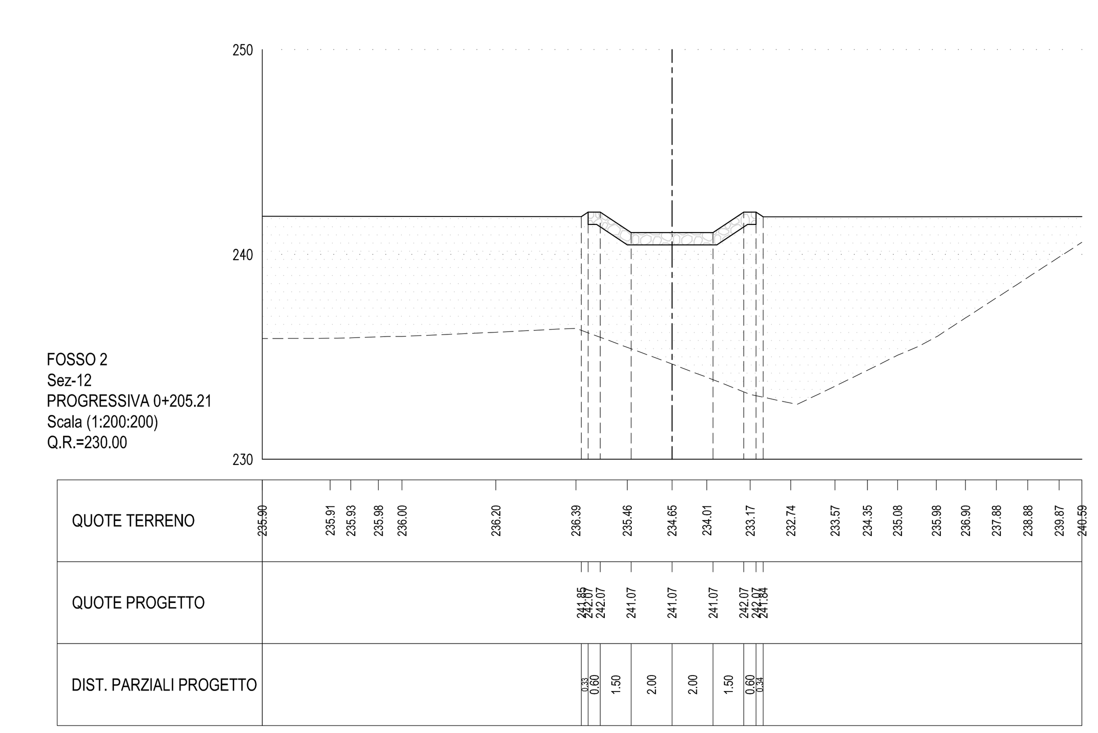

FOSSO 2
Sez-12
PROGRESSIVA 0+205.21
Scala (1:200:200)
Q.R.=230.00

COMMITTENTE:

RFI RETE FERROVIARIA ITALIANA
GRUPPO FERROVIE DELLO STATO ITALIANE

ALTA SORVEGLIANZA:

ITALFERR
GRUPPO FERROVIE DELLO STATO ITALIANE

GENERAL CONTRACTOR:

COCIV
Consorzio Collegamenti Integrati Veloci

INFRASTRUTTURE FERROVIARIE STRATEGICHE DEFINITE DALLA LEGGE OBIETTIVO N.443/01

TRATTA A.V./A.C. TERZO VALICO DEI GIOVI
PROGETTO ESECUTIVO

SISTEMAZIONE IDRAULICA FOSSO 2
LIBARNA
SEZIONI TRASVERSALI - TAV. 1

GENERAL CONTRACTOR	DIRETTORE LAVORI	SCALA:
Consorzio Cociv Ing. P.P. Marcheselli		1:200

COMMESSA	LOTTO	FASE	ENTE	TIPO DOC.	OPERA/DISCIPLINA	PROGR.	REV.
I G 5 1	0 2	E	C V	W 9	I N 1 T 0 X	0 0 1	A

PROGETTAZIONE

Rev.	Descrizione emissione	Redatto	Data	Verificato	Data	Progettista Integratore	Data	IL PROGETTISTA
A00	Prima emissione	ALPINA	27/09/2013	COCIV	27/09/2013	A. Palomba	30/09/2013	Dott. Ing. Aldo Mancarella Ordine Ingegneri Prov. TO n. 6271 R

n. Elab.

Nome File: IG51-02-E-CV-W9-IN1T-0X-001-A00
CUP: F81H92000000008

Scala di plot: 1