FOSSO 2
Sez-13
PROGRESSIVA 0+207.13
Scala (1:200:200)
Q.R.=230.00

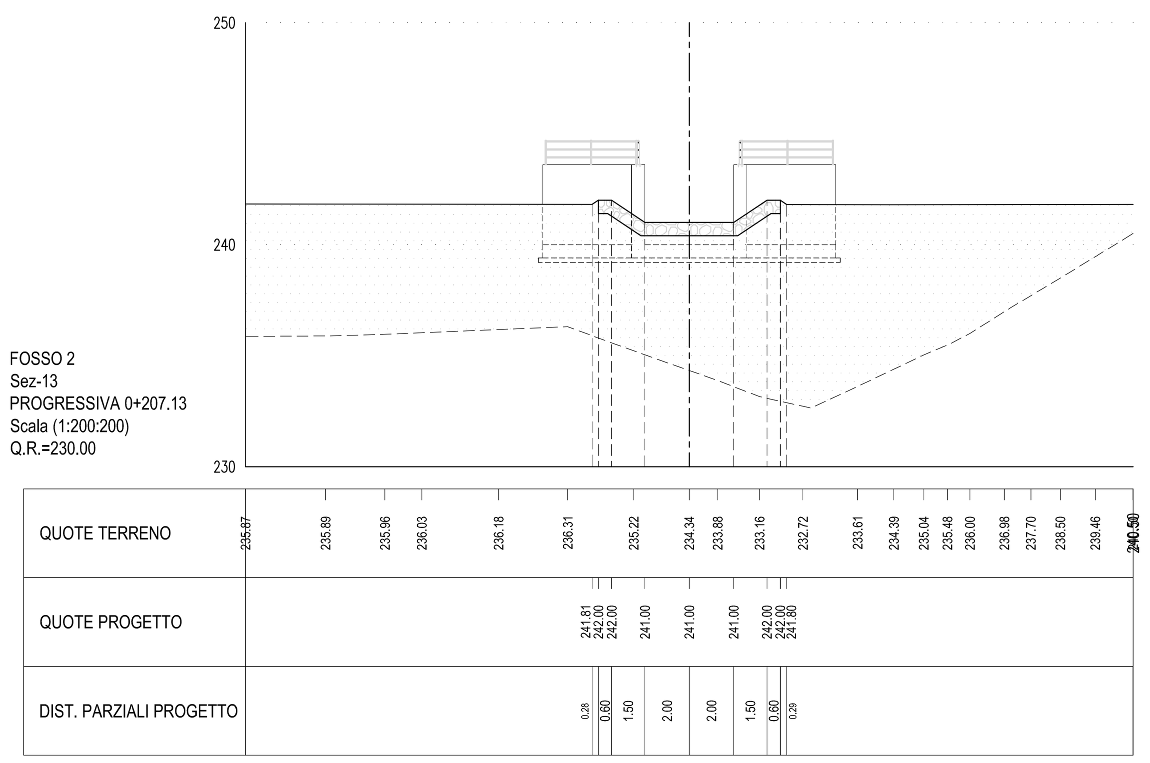

FOSSO 2 - 2
Sez-14
PROGRESSIVA 0+012.00
Scala (1:200:200)
Q.R.=240.00

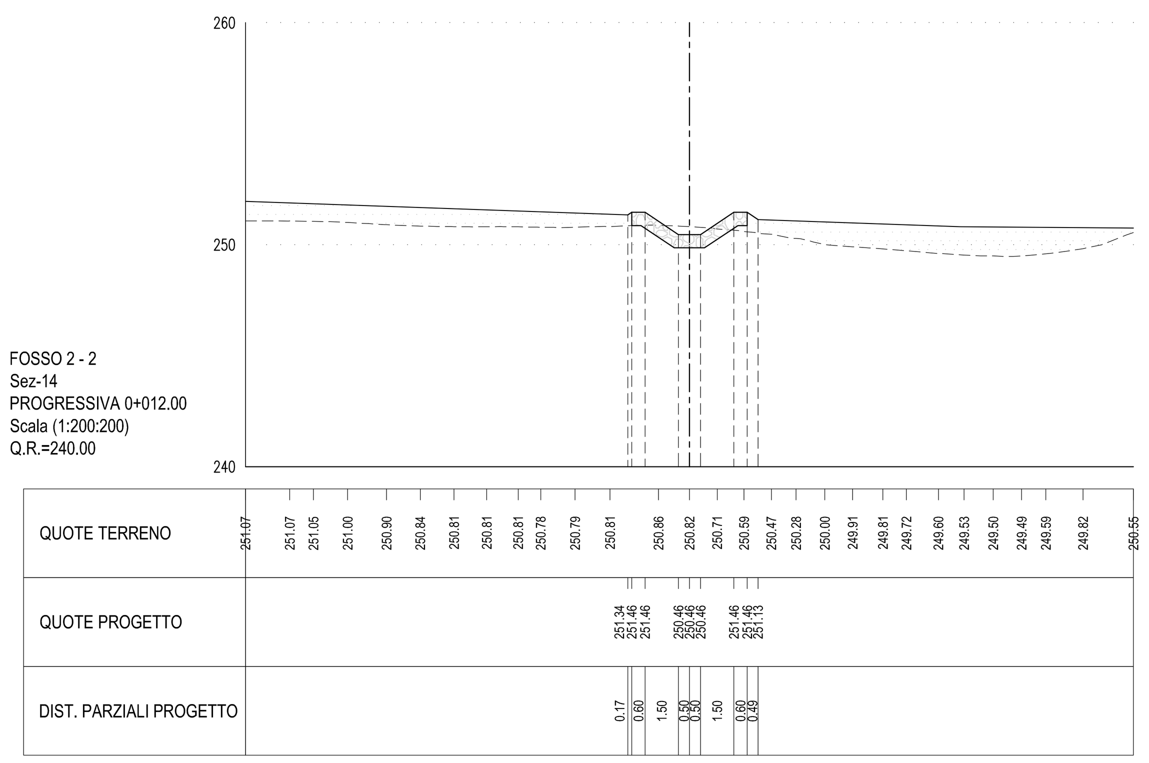

FOSSO 2 - 2
Sez-15
PROGRESSIVA 0+029.48
Scala (1:200:200)
Q.R.=240.00

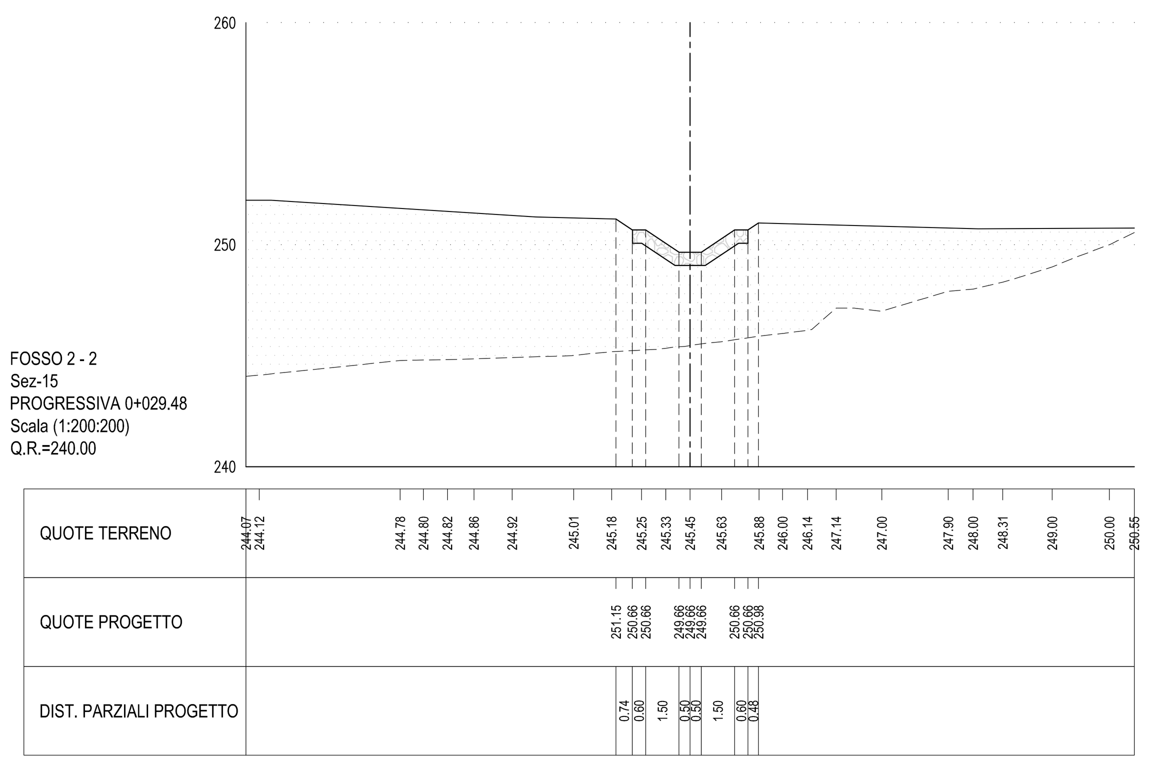

FOSSO 2 - 2
Sez-16
PROGRESSIVA 0+049.61
Scala (1:200:200)
Q.R.=240.00

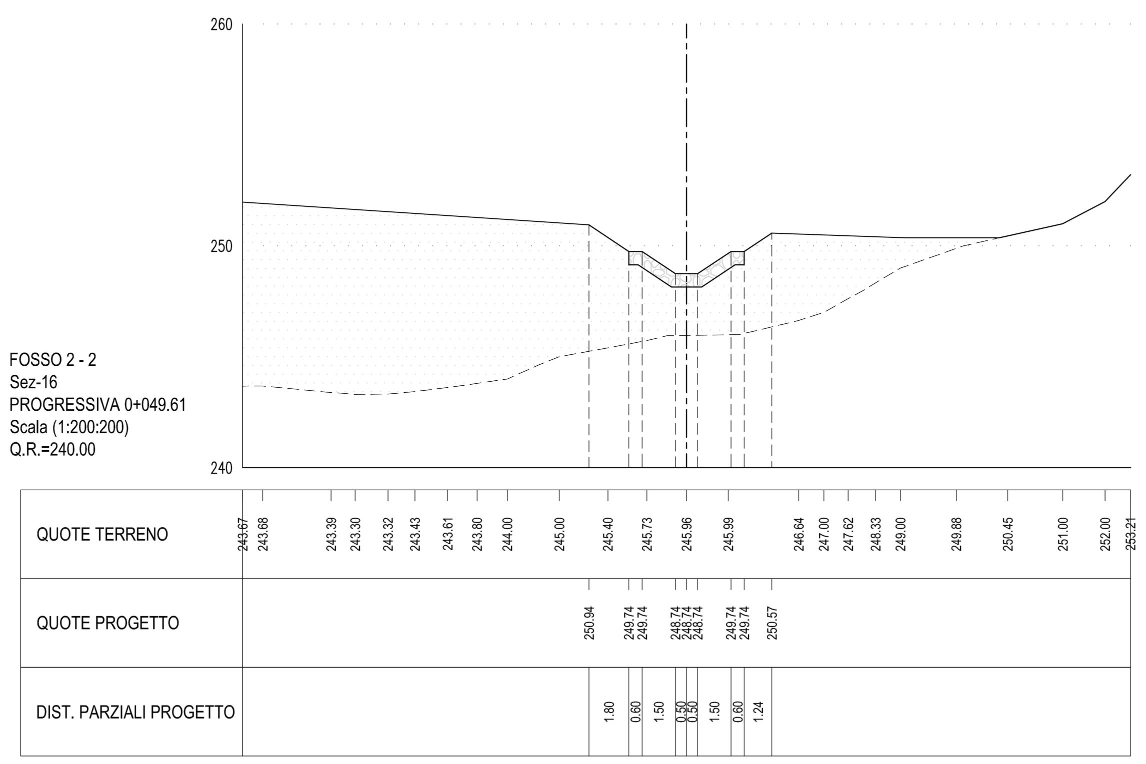

FOSSO 2 - 2
Sez-17
PROGRESSIVA 0+080.00
Scala (1:200:200)
Q.R.=240.00

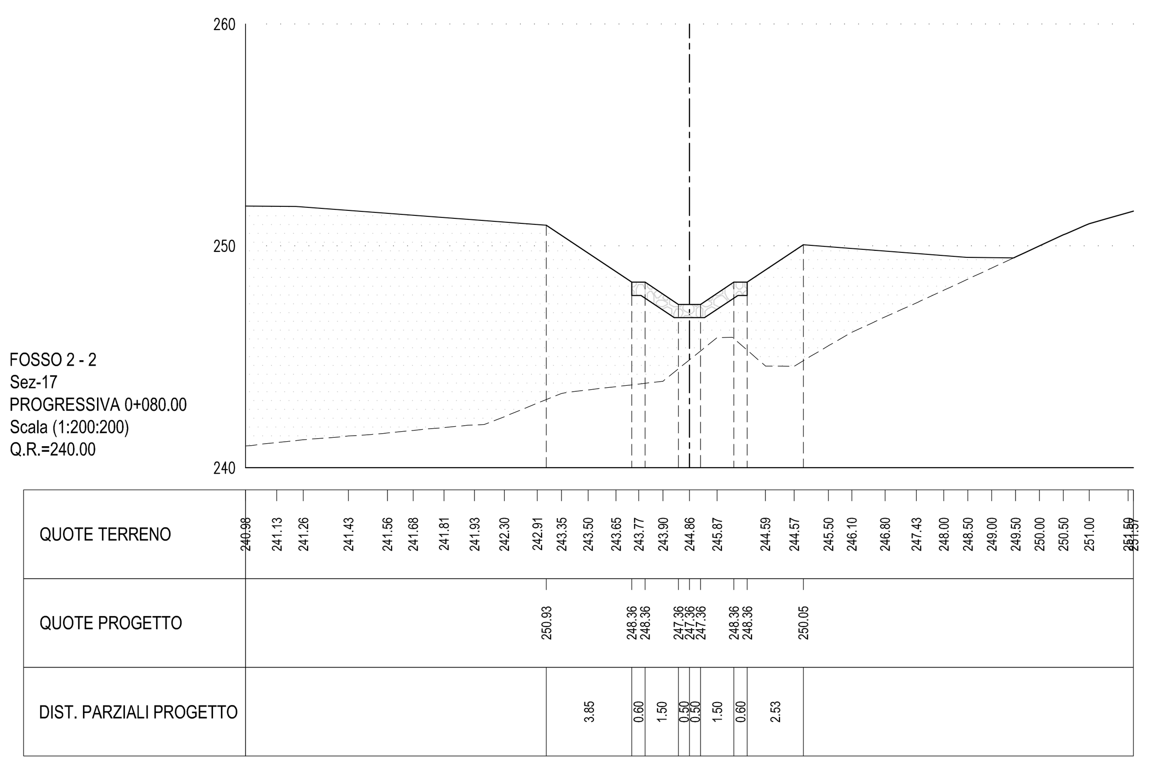

FOSSO 2 - 2
Sez-18
PROGRESSIVA 0+100.00
Scala (1:200:200)
Q.R.=230.00

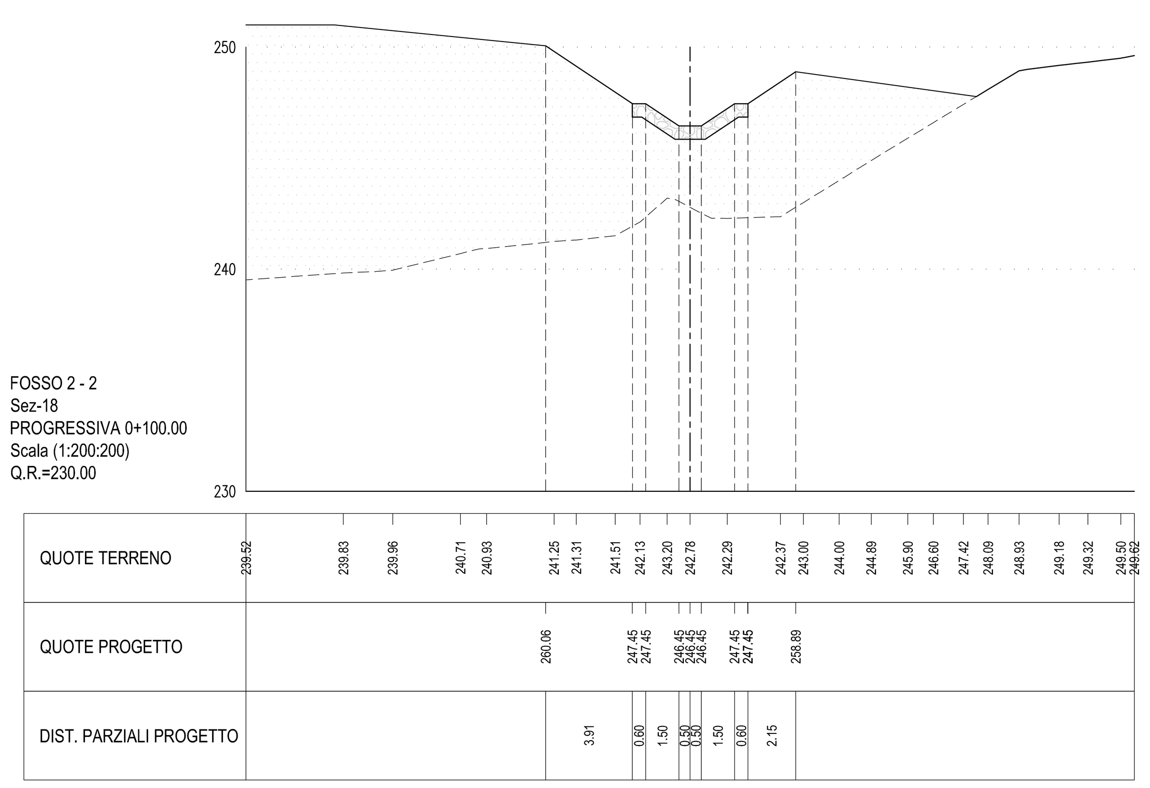

FOSSO 2 - 2
Sez-19
PROGRESSIVA 0+114.57
Scala (1:200:200)
Q.R.=230.00

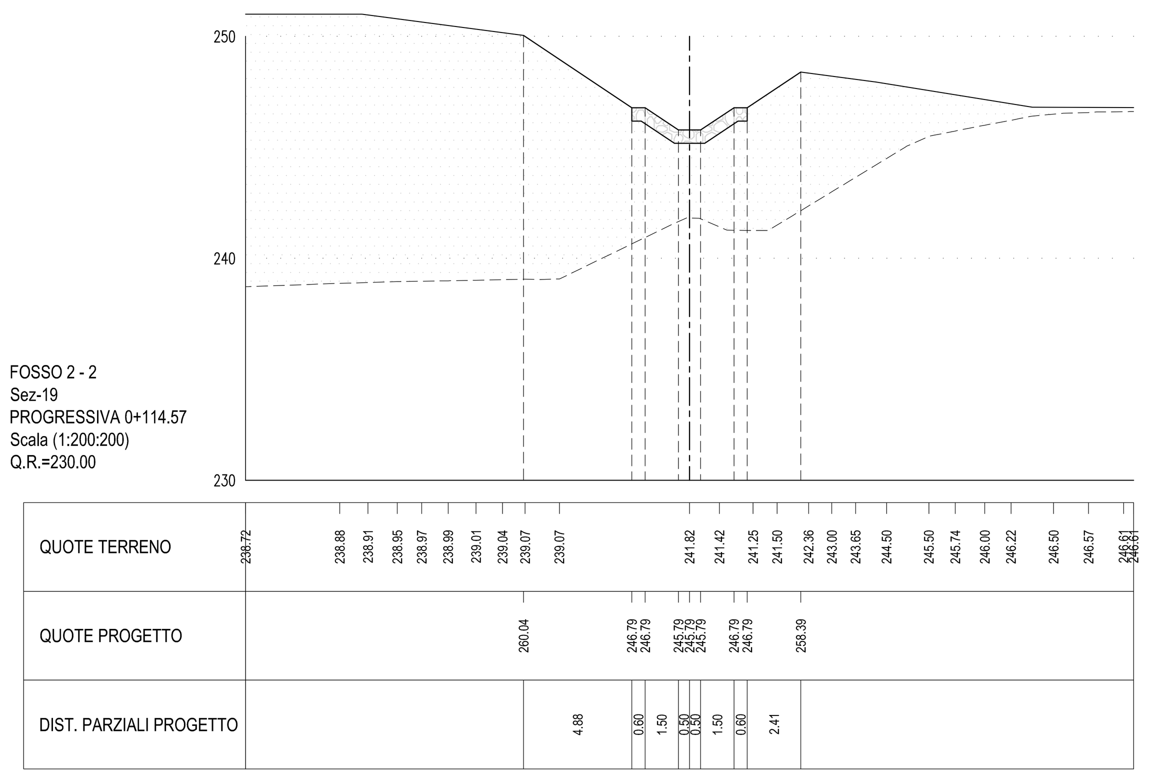

FOSSO 2 - 2
Sez-20
PROGRESSIVA 0+145.42
Scala (1:200:200)
Q.R.=230.00

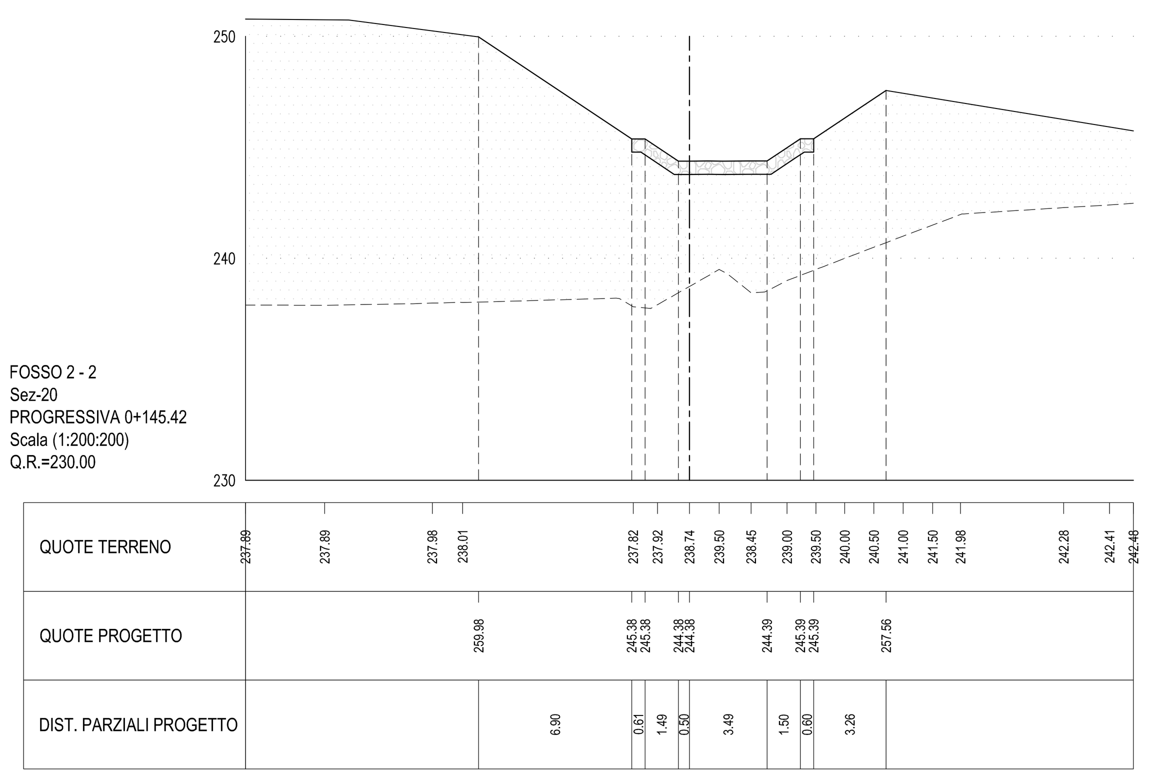

COMMITTENTE:

RFI RETE FERROVIARIA ITALIANA
GRUPPO FERROVIE DELLO STATO ITALIANE

ALTA SORVEGLIANZA:

ITALFERR
GRUPPO FERROVIE DELLO STATO ITALIANE

GENERAL CONTRACTOR:

COCIV Consorzio Collegamenti Integrati Veloci

INFRASTRUTTURE FERROVIARIE STRATEGICHE DEFINITE DALLA LEGGE OBIETTIVO N.443/01

TRATTA A.V./A.C. TERZO VALICO DEI GIOVI
PROGETTO ESECUTIVO

SISTEMAZIONE IDRAULICA FOSSO 2
LIBARNA

SEZIONI TRASVERSALI - TAV. 2

GENERAL CONTRACTOR	DIRETTORE LAVORI	SCALA:
Consorzio Cociv Ing. P.P. Marcheselli		1:200

COMMESSA	LOTTO	FASE	ENTE	TIPO DOC.	OPERA/DISCIPLINA	PROGR.	REV.
I G 5 1	0 2	E	C V	W 9	I N 1 T 0 X	0 0 2	A

PROGETTAZIONE

Rev.	Descrizione emissione	Redatto	Data	Verificato	Data	Progettista Integratore	Data	IL PROGETTISTA
A00	Prima emissione	ALPINA	27/09/2013	COCIV	27/09/2013	A. Palomba	30/09/2013	Dott. Ing. Aldo Mancarella Ordine Ingegneri Prov. TO n. 6271 R

n. Elab.

Nome File: IG51-02-E-CV-W9-IN1T-0X-002-A00
CUP: F81H92000000008

Scala di plot: 1: