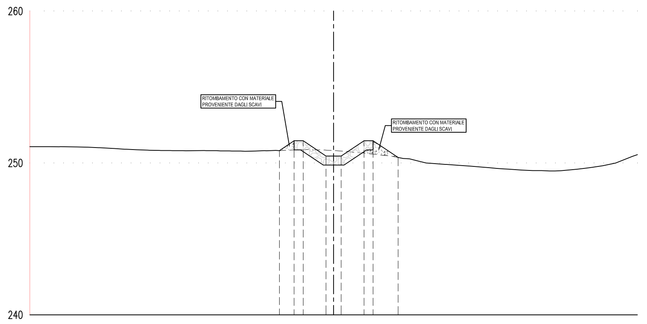

FOSSO 2 - 2
Sez-14
PROGRESSIVA 0+012.00
Scala (1:200:200)
Q.R.=240,00

QUOTE TERRENO	251.07 251.07 251.05 251.00 250.90 250.84 250.81 250.81 250.81 250.78 250.79 250.81 250.86 250.82 250.71 250.59 250.47 250.28 250.00 249.91 249.81 249.72 249.60 249.53 249.50 249.49 249.59 249.82 250.55
QUOTE PROGETTO	250.81 251.46 250.46 250.46 251.46 250.46 250.36
DIST. PARZIALI PROGETTO	0.07 0.60 1.50 1.50 1.50 1.50 0.60 1.64

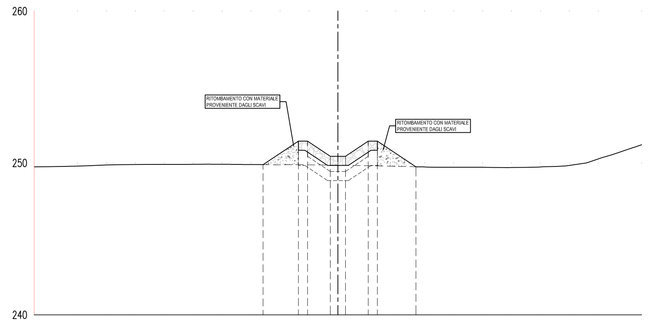

FOSSO 2-2 PROVV
Sez-02
PROGRESSIVA 0+014.00
Scala (1:200:200)
Q.R.=240,00

QUOTE TERRENO	249.74 249.75 249.79 249.87 249.90 249.90 249.91 249.91 249.90 249.88 249.88 249.87 249.85 249.83 249.81 249.79 249.76 249.73 249.71 249.72 249.71 249.69 249.71 249.75 249.80 250.00 250.35 250.73 251.20
QUOTE PROGETTO	249.88 251.46 250.46 250.46 251.46 250.46 249.74
DIST. PARZIALI PROGETTO	2.33 0.60 1.50 1.50 1.50 1.50 0.60 2.54

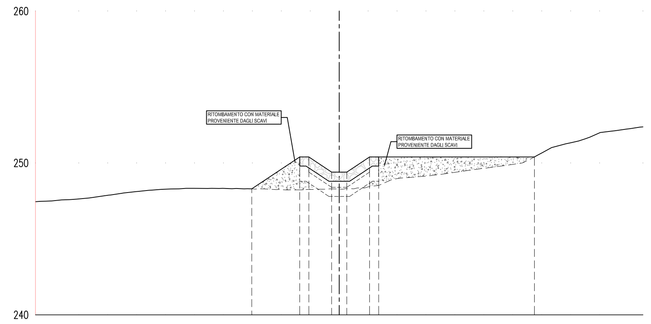

FOSSO 2-2 PROVV
Sez-03
PROGRESSIVA 0+018.00
Scala (1:200:200)
Q.R.=240,00

QUOTE TERRENO	247.45 247.50 247.59 247.69 247.89 248.11 248.21 248.28 248.33 248.33 248.29 248.30 248.25 248.20 248.27 248.28 248.35 248.53 249.00 249.07 249.17 249.30 249.48 249.64 249.79 250.00 250.26 251.26 251.59 252.10 252.26 252.38
QUOTE PROGETTO	248.29 250.40 250.40 250.40 250.40 250.40 250.40 250.40 250.40 250.40
DIST. PARZIALI PROGETTO	3.16 0.60 1.50 1.50 1.50 1.50 0.60 10.26

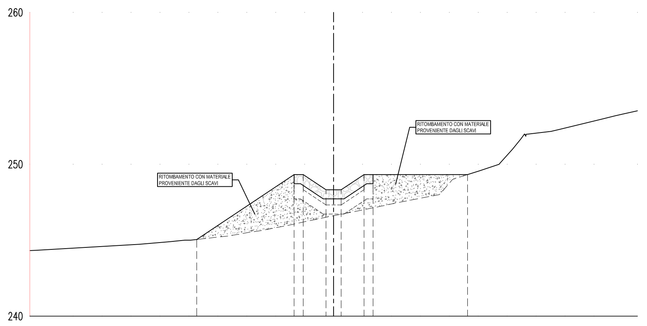

FOSSO 2-2 PROVV
Sez-04
PROGRESSIVA 0+025,44
Scala (1:200:200)
Q.R.=240,00

QUOTE TERRENO	244.92 244.92 244.74 244.90 245.00 245.17 245.39 245.62 246.00 246.36 246.61 247.00 247.23 247.52 248.00 248.08 250.56 250.00 251.68 252.16 253.00 253.30 253.52
QUOTE PROGETTO	245.05 248.80 250.80 250.80 250.80 250.80 248.32
DIST. PARZIALI PROGETTO	6.41 0.60 1.50 1.50 1.50 1.50 0.60 6.22

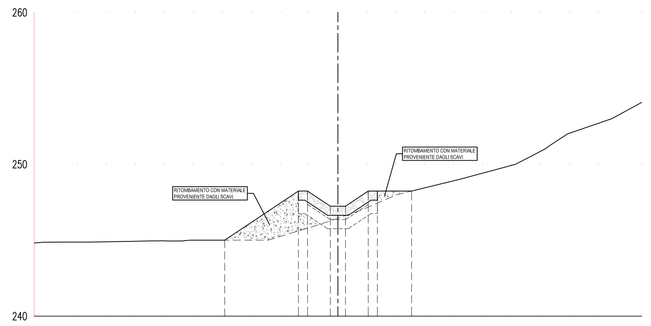

FOSSO 2-2 PROVV
Sez-05
PROGRESSIVA 0+034,01
Scala (1:200:200)
Q.R.=240,00

QUOTE TERRENO	244.61 244.87 244.88 244.88 244.89 244.92 244.95 244.94 245.00 245.00 245.00 245.00 245.13 246.00 246.45 246.88 248.00 248.73 249.00 249.55 250.00 250.67 251.27 252.00 252.93 254.00
QUOTE PROGETTO	245.00 248.80 250.80 250.80 250.80 250.80 248.24
DIST. PARZIALI PROGETTO	4.85 0.60 1.50 1.50 1.50 1.50 0.60 2.25

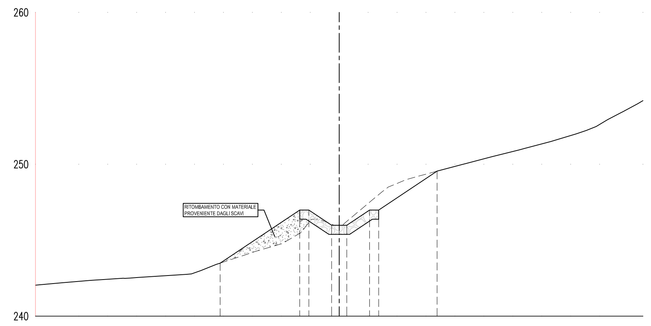

FOSSO 2-2 PROVV
Sez-06
PROGRESSIVA 0+070,97
Scala (1:200:200)
Q.R.=240,00

QUOTE TERRENO	242.04 242.20 242.30 242.40 242.51 242.61 243.00 243.41 243.88 244.22 244.77 245.49 246.37 246.99 247.00 248.01 248.98 249.48 250.00 250.50 250.94 251.50 252.00 252.00 252.48 253.40 253.78 254.19
QUOTE PROGETTO	243.41 248.80 250.80 250.80 250.80 250.80 249.55
DIST. PARZIALI PROGETTO	5.24 0.60 1.50 1.50 1.50 1.50 0.60 3.84

COMMITTENTE:

RFI RETE FERROVIARIA ITALIANA
GRUPPO FERROVIE DELLO STATO ITALIANE

ALTA SORVEGLIANZA:

ITALFERR
GRUPPO FERROVIE DELLO STATO ITALIANE

GENERAL CONTRACTOR:

COCIV Consorzio Collegamenti Integrati Veloci

INFRASTRUTTURE FERROVIARIE STRATEGICHE DEFINITE DALLA LEGGE OBIETTIVO N.443/01

TRATTA A.V./A.C. TERZO VALICO DEI GIOVI
PROGETTO ESECUTIVO

SISTEMAZIONE IDRAULICA FOSSO 2
LIBARNA

FASE TRANSITORIA - SEZIONI TRASVERSALI

GENERAL CONTRACTOR	DIRETTORE LAVORI	SCALA:
Consorzio Cociv Ing. P.P. Marcheselli		1:200

COMMESSA	LOTTO	FASE	ENTE	TIPO DOC.	OPERA/DISCIPLINA	PROGR.	REV.
IG51	02	E	CV	W9	IN1T0X	003	A

PROGETTAZIONE

Rev.	Descrizione emissione	Redatto	Data	Verificato	Data	Progettista Integratore	Data	IL PROGETTISTA
A00	Prima emissione	ALPINA	27/09/2013	COCIV	27/09/2013	A. Palomba	30/09/2013	Dott. Ing. Alberto Palomba Ordine Ingegneri Prov. TO n. 6271 R

n. Elab.

Nome File: IG51-02-E-CV-WN-NT1-01-X-003-A00

CUP: F81H92000000008

Scala di plot: 1: