



PLANIMETRIA

SCALA 1:100

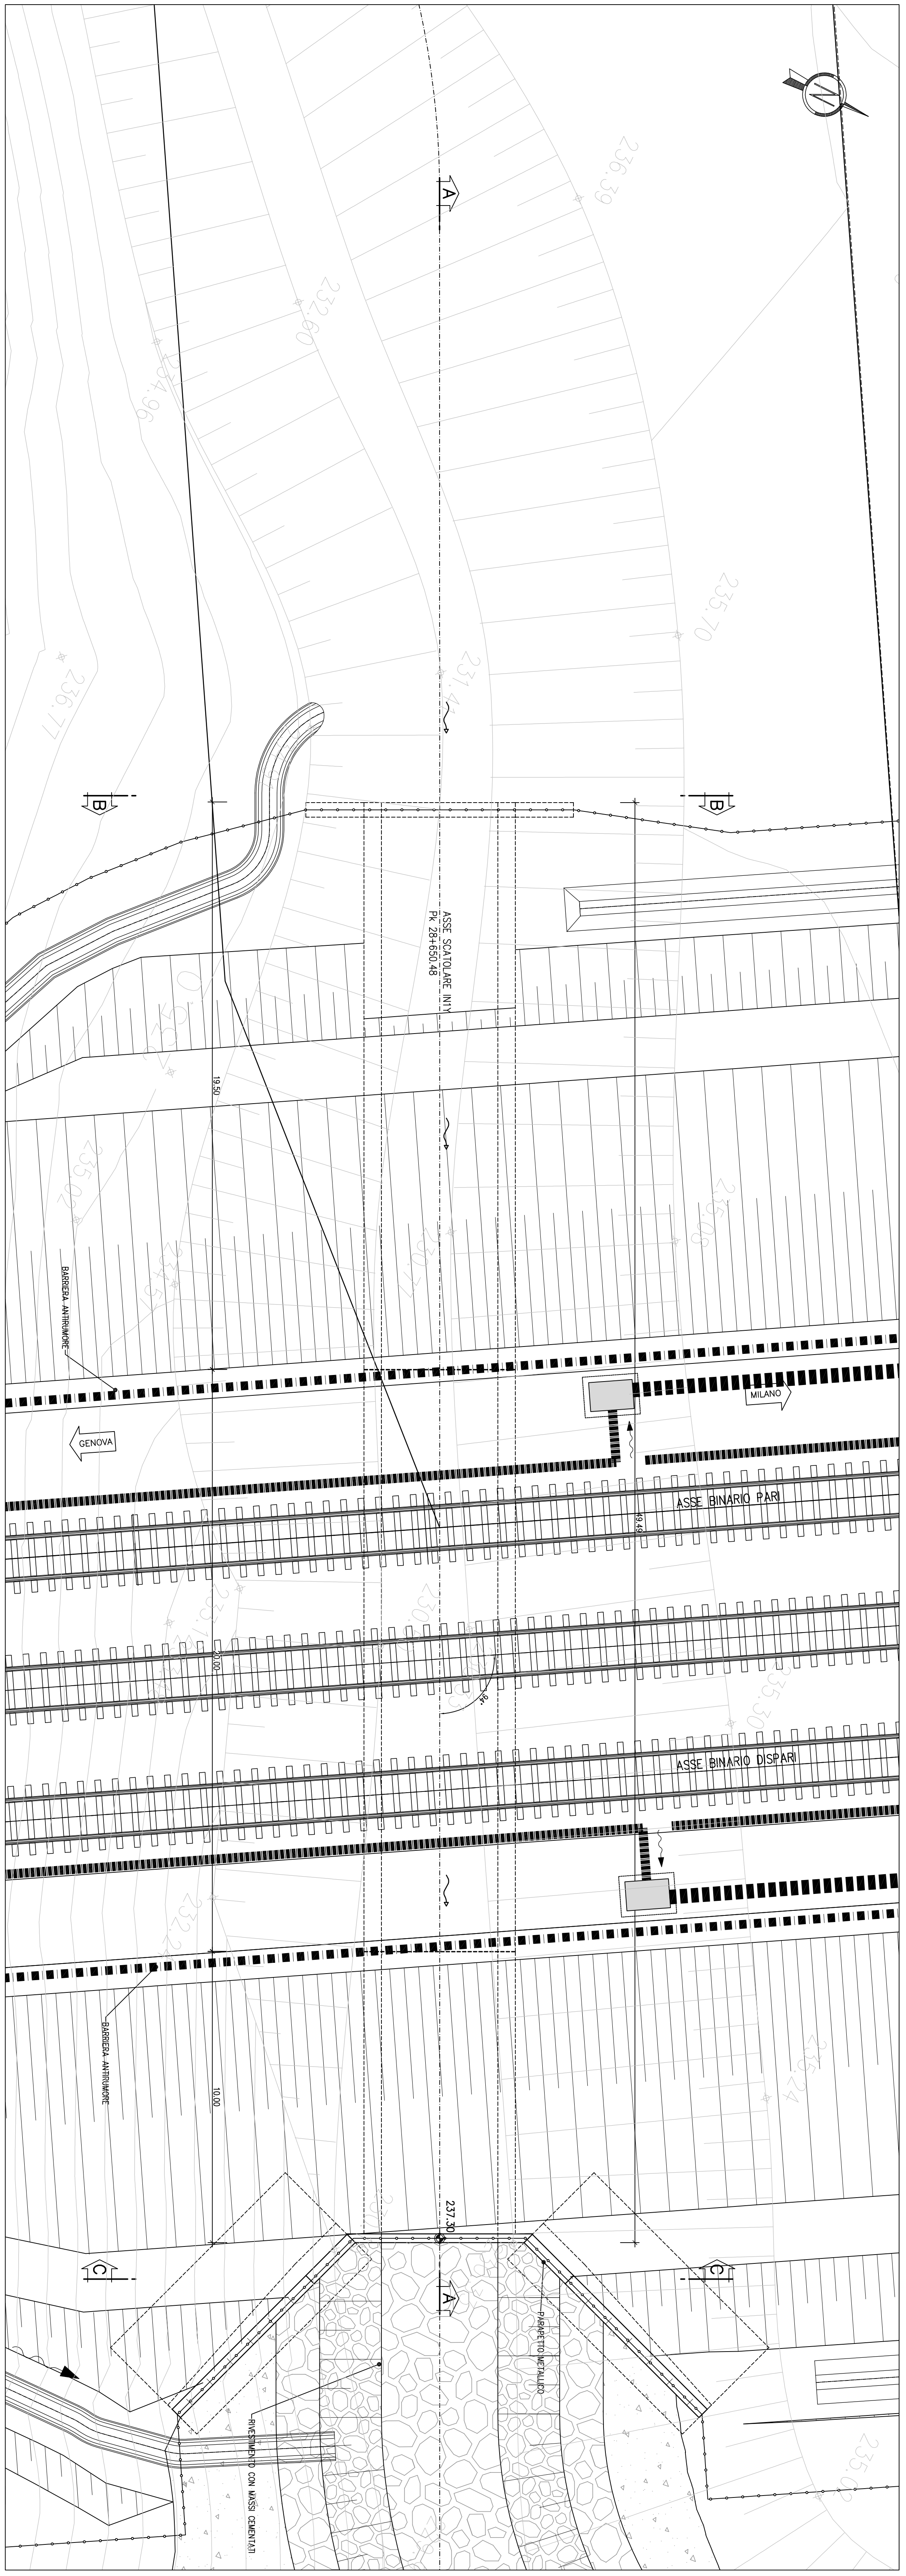


PROFILO LONGITUDINALE A-A

SCALA 1:100

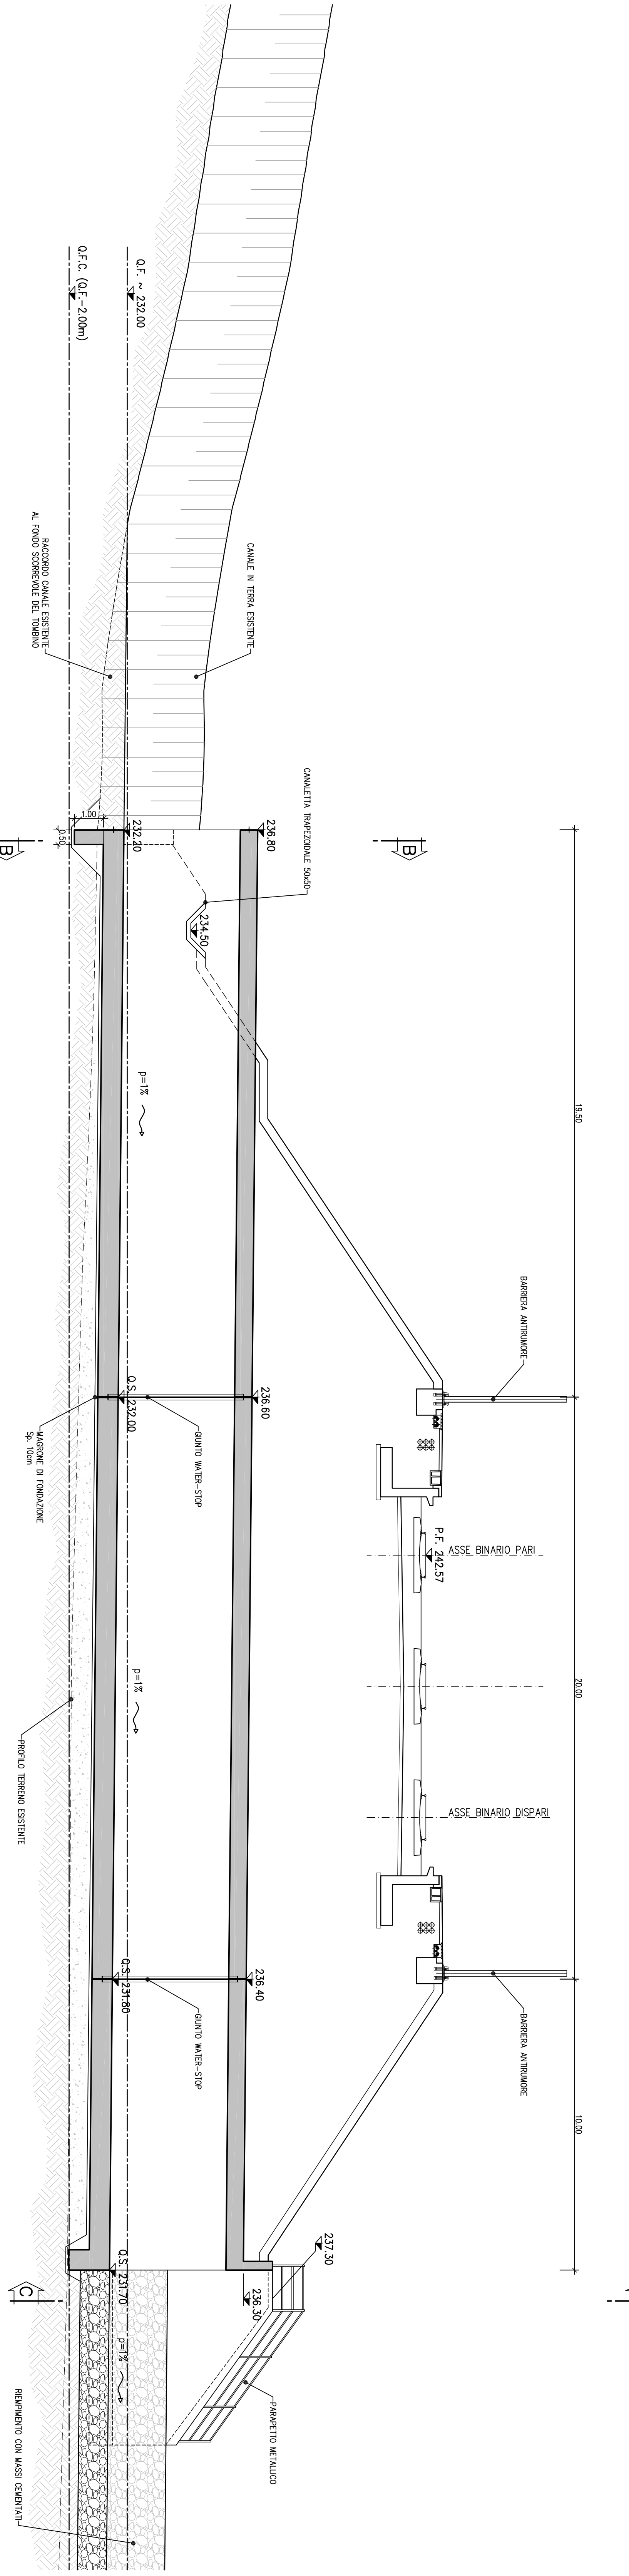


SEZIONE TRASVERSALE B-B

SCALA 1:100

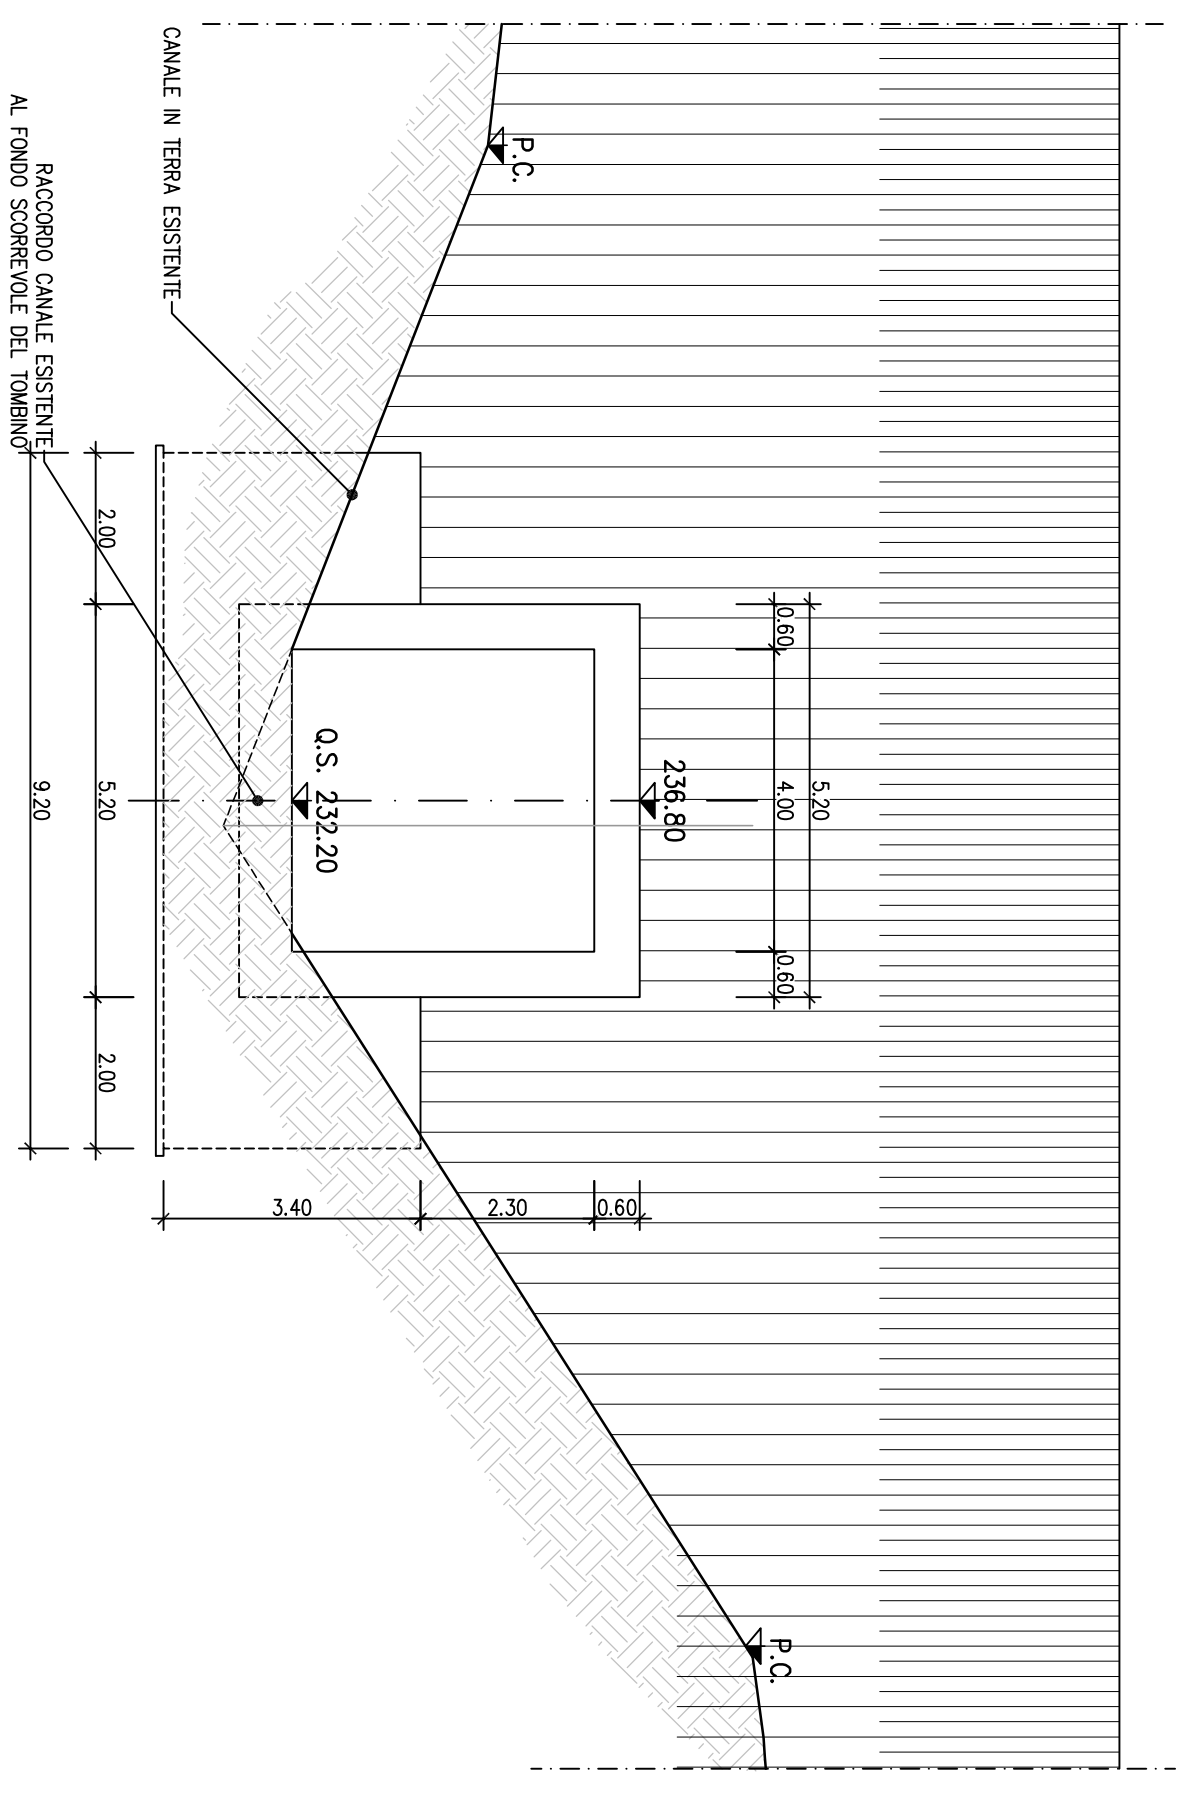

SEZIONE TRASVERSALE C-C

SCALA 1:100

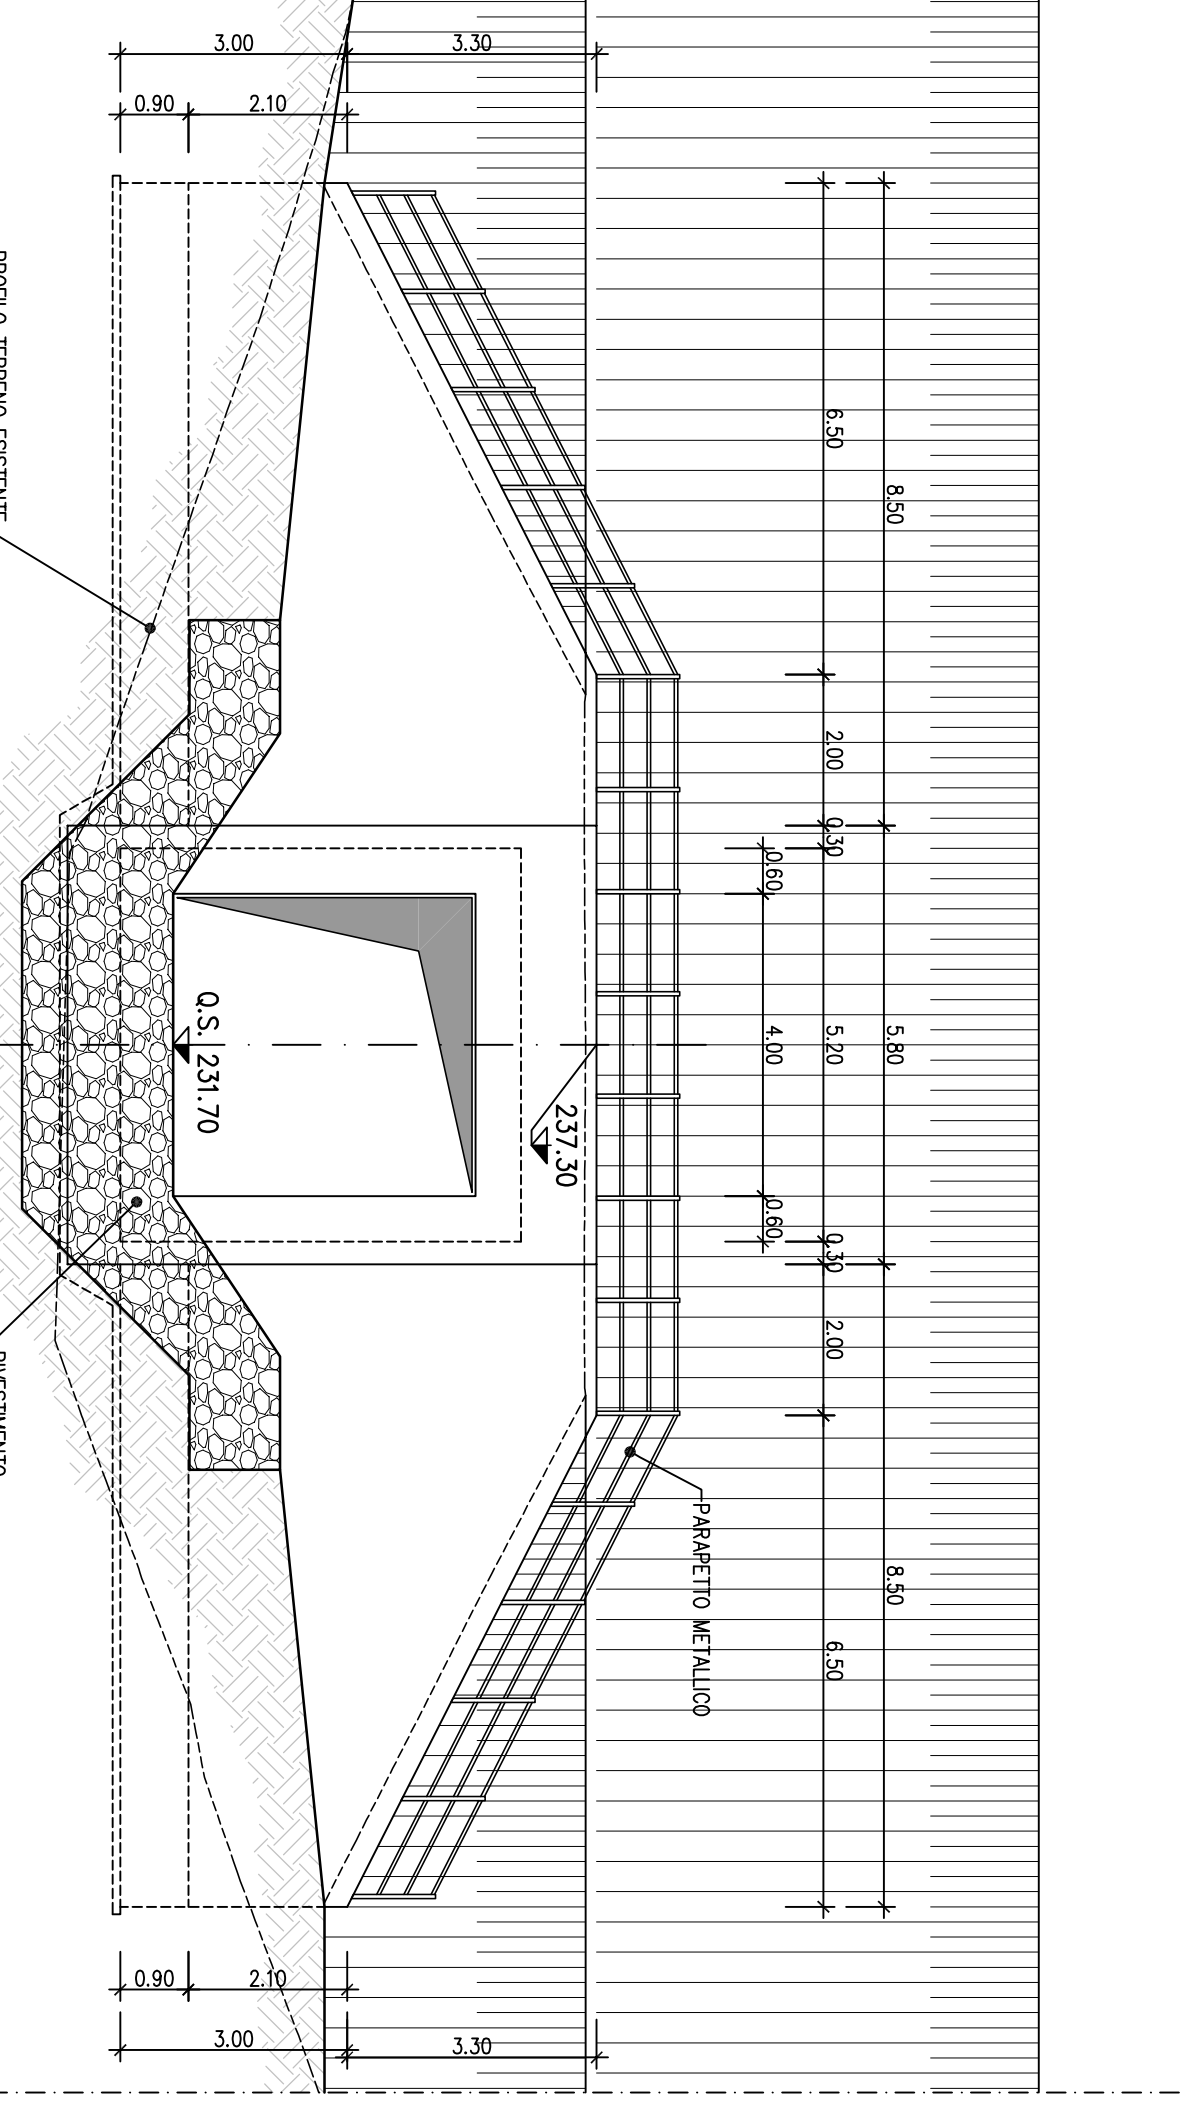

NOTE:
- Per la tabella materiali si fa riferimento all'elaborato IIS1-00-E-TT-0020-00-002.
- Quanto riportato nell'elaborato si riferisce allo sistemazione definitiva del lotto Z Libano che non prevede la realizzazione del deposito DF05

LEGENDA	
O.S.	Quota scarramento
P.F.	Piano del ferro
O.F.	Quota falda
O.F.C.	Quota falda di cantiere

COMITENTE:

ALTA SORVEGLIANZA:

GENERAL CONTRACTOR:

INFRASTRUTTURE FERROVIARIE STRATEGICHE DEFINITE DALLA LEGGE OBBLIGATIVO N.44/2011
TRATTA A.V.A.C. TERZO VALICO DEI GIOVI
PROGETTO ESECUTIVO

Scaloinara Fosso 2 Libarna al Km 28+650.47

Fase: Transitoria - Pianta, profilo e sezioni

GENERAL CONTRACTOR		DIRETTORI LAVORI		SCALA	
COV				1:100	
Via P. di Anselmi					
COMPLETATI	LAVORI	FINITI	PRODOTTI	CONFERMATI	PROVA
19/31	0/2	0/1	0/1	0/1/1/0/1	0/0/2
PROGETTISTI					
Dir. Progettazione	ALBANI	27/09/2011	Dir. Verifica	ALBANI	27/09/2011
Aut. Progettazione	ALBANI	27/09/2011	Aut. Verifica	ALBANI	27/09/2011
Dir. Progetto	ALBANI	27/09/2011	Dir. Verifica	ALBANI	27/09/2011
Aut. Progetto	ALBANI	27/09/2011	Aut. Verifica	ALBANI	27/09/2011
Nome Edil. - Scelta Costruttore/Realizzatore C.P.F. 5711520020000000000					