



SEZIONE ORIZZONTALE A-A

SCALA 1:50

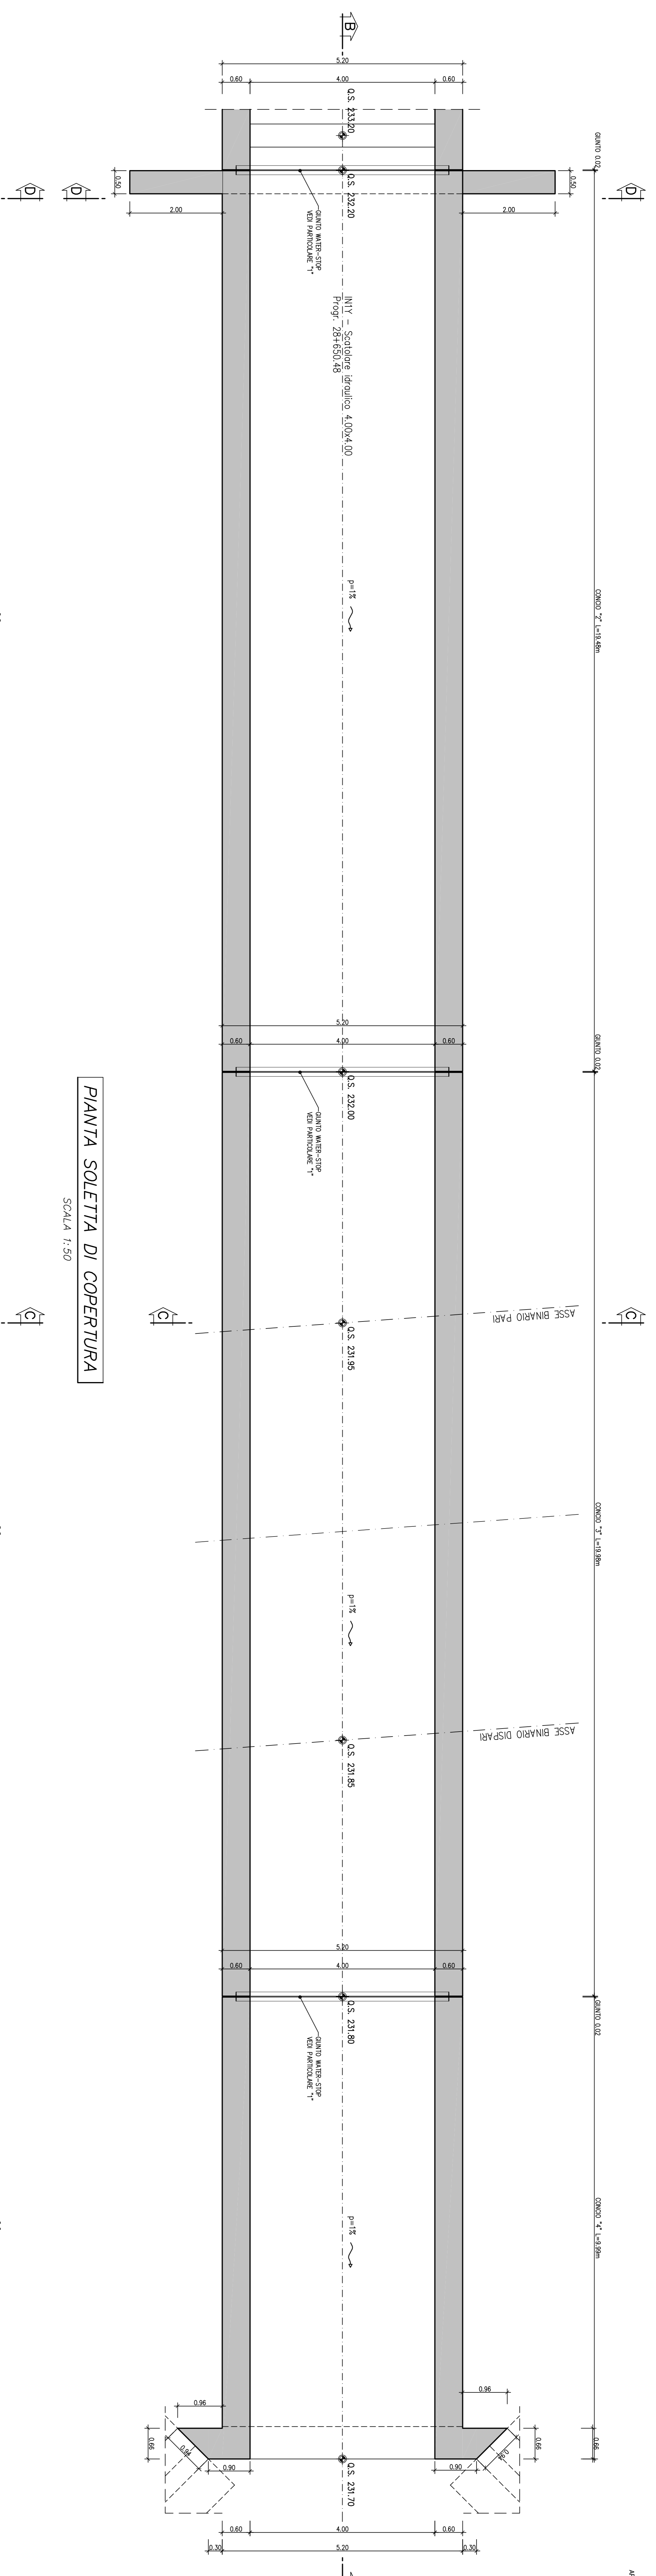

PIANTA SOLETTA DI COPERTURA

SCALA 1:50

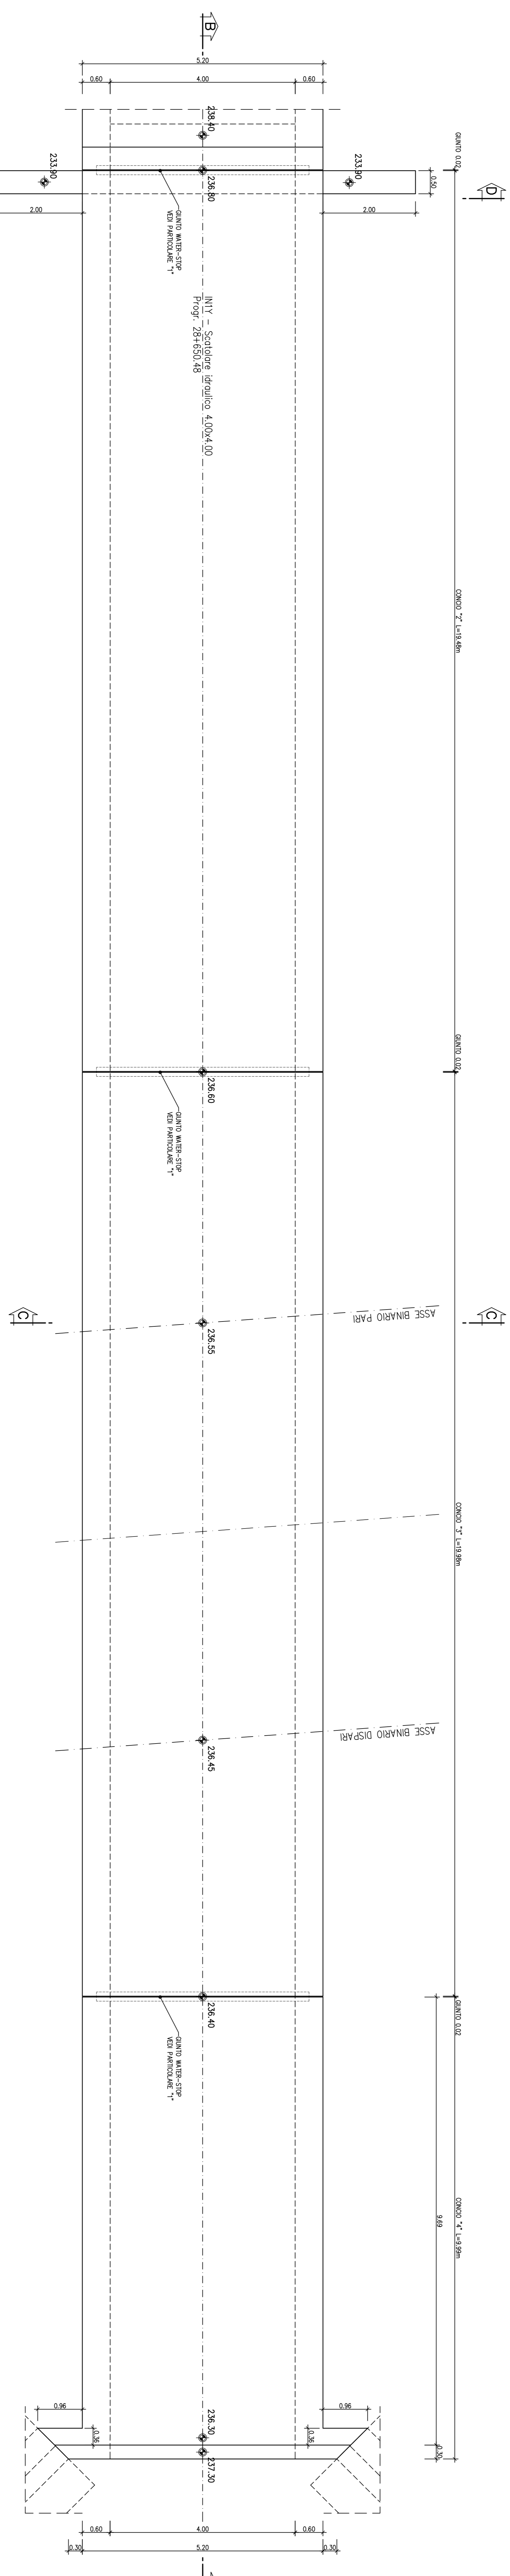


SEZIONE LONGITUDINALE B-B

SCALA 1:50




PARTICOLARE IMPERMEABILIZZAZIONE

SCALA 1:10

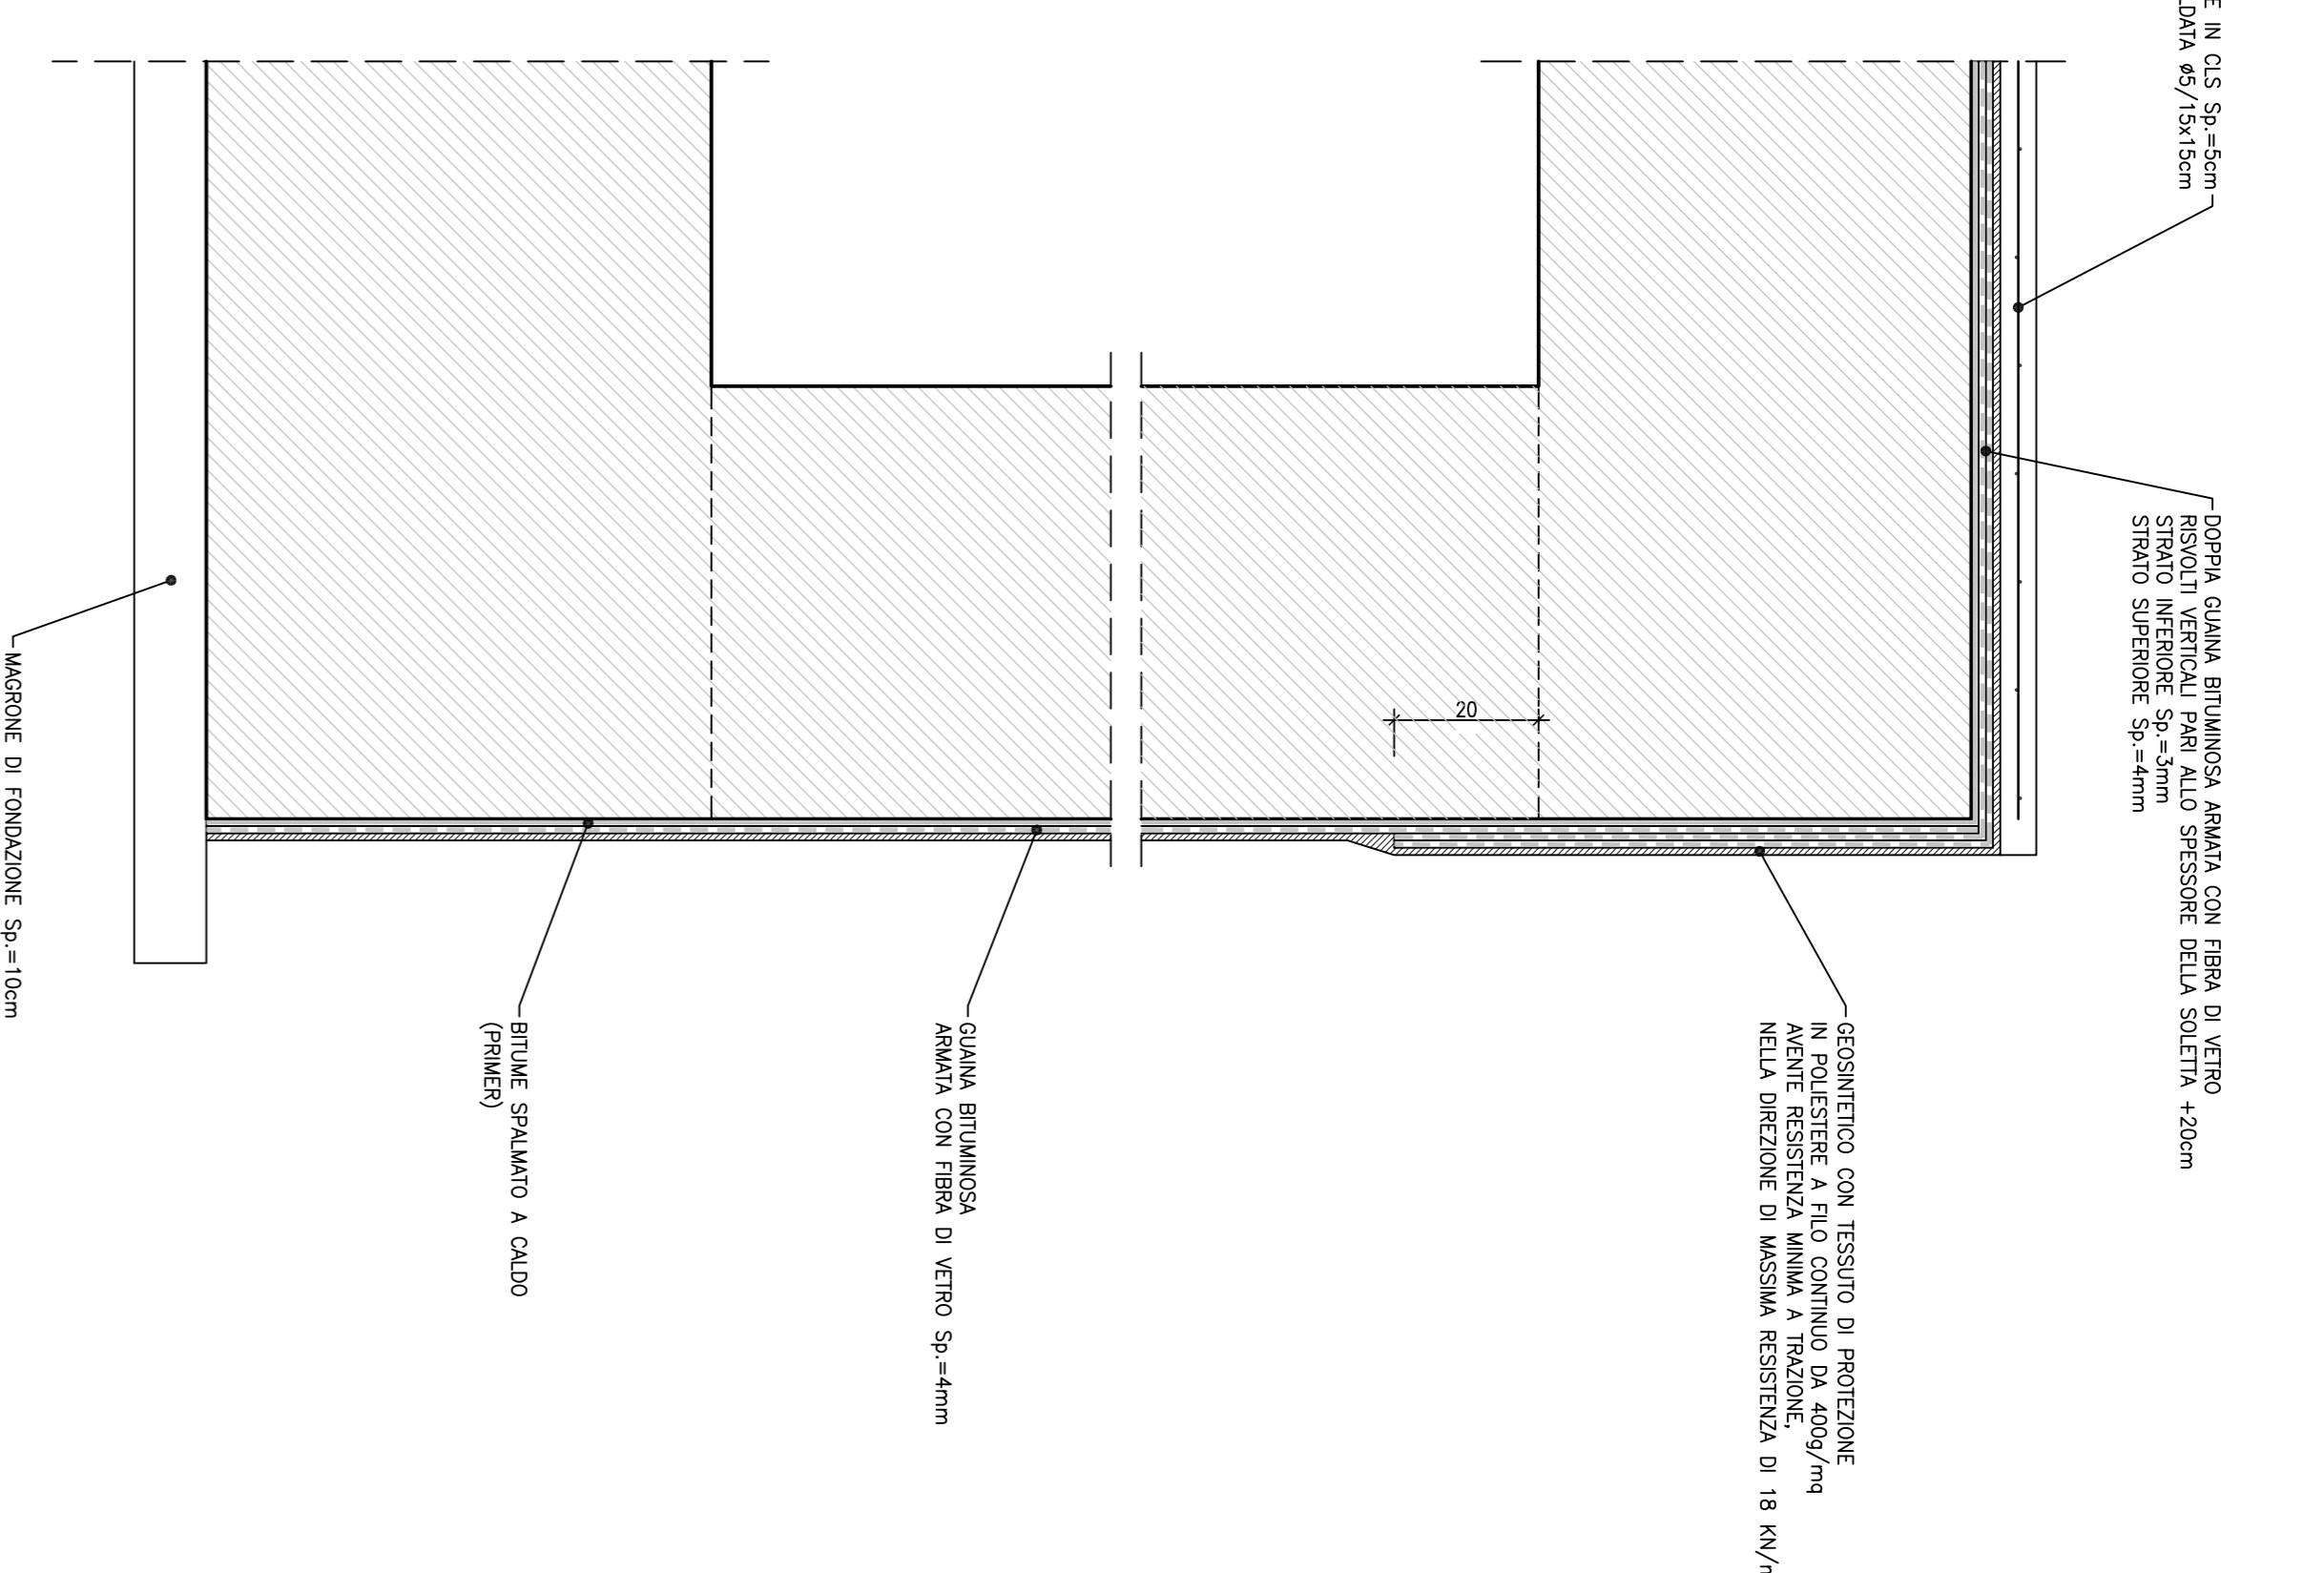


SEZIONE TRASVERSALE D-D

SCALA 1:50

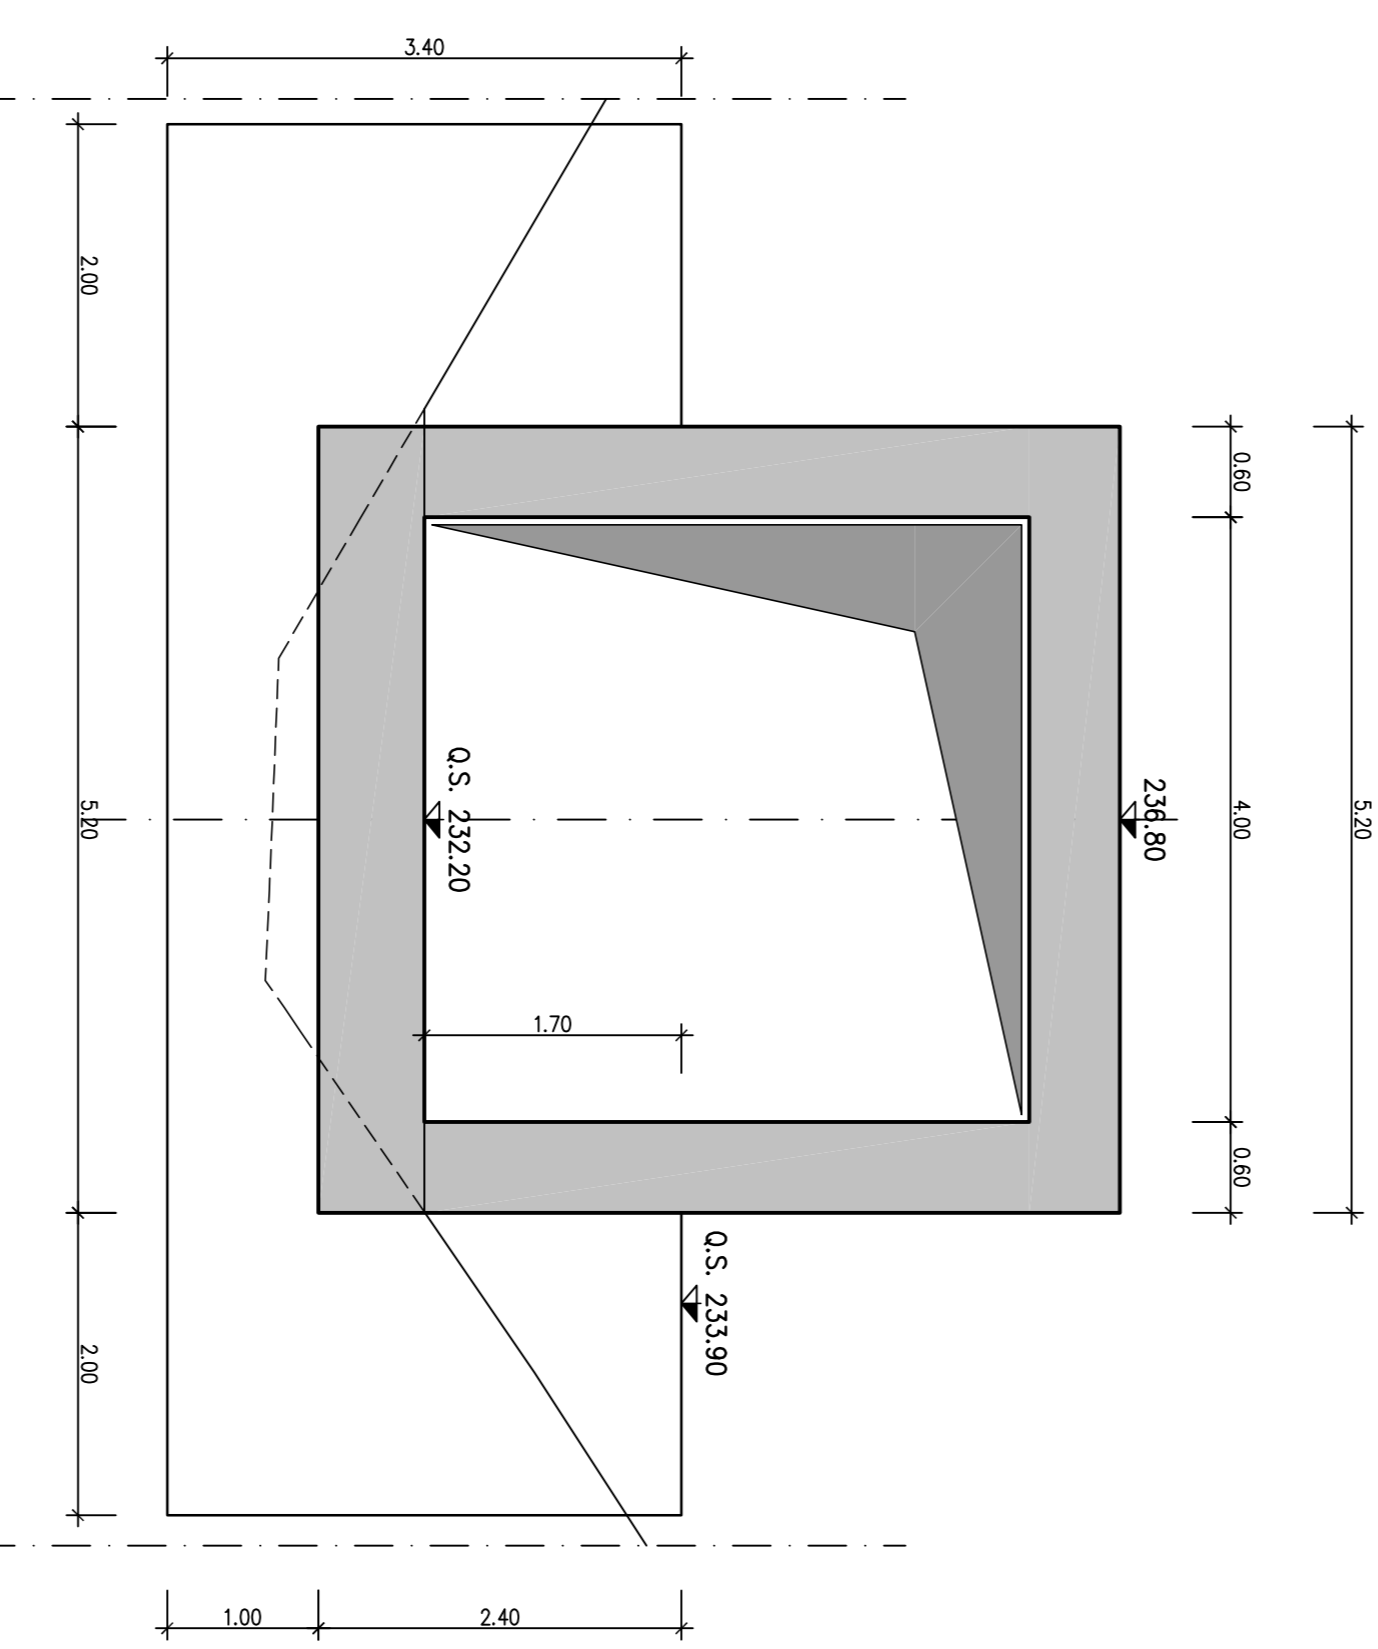


SEZIONE TRASVERSALE C-C

SCALA 1:50

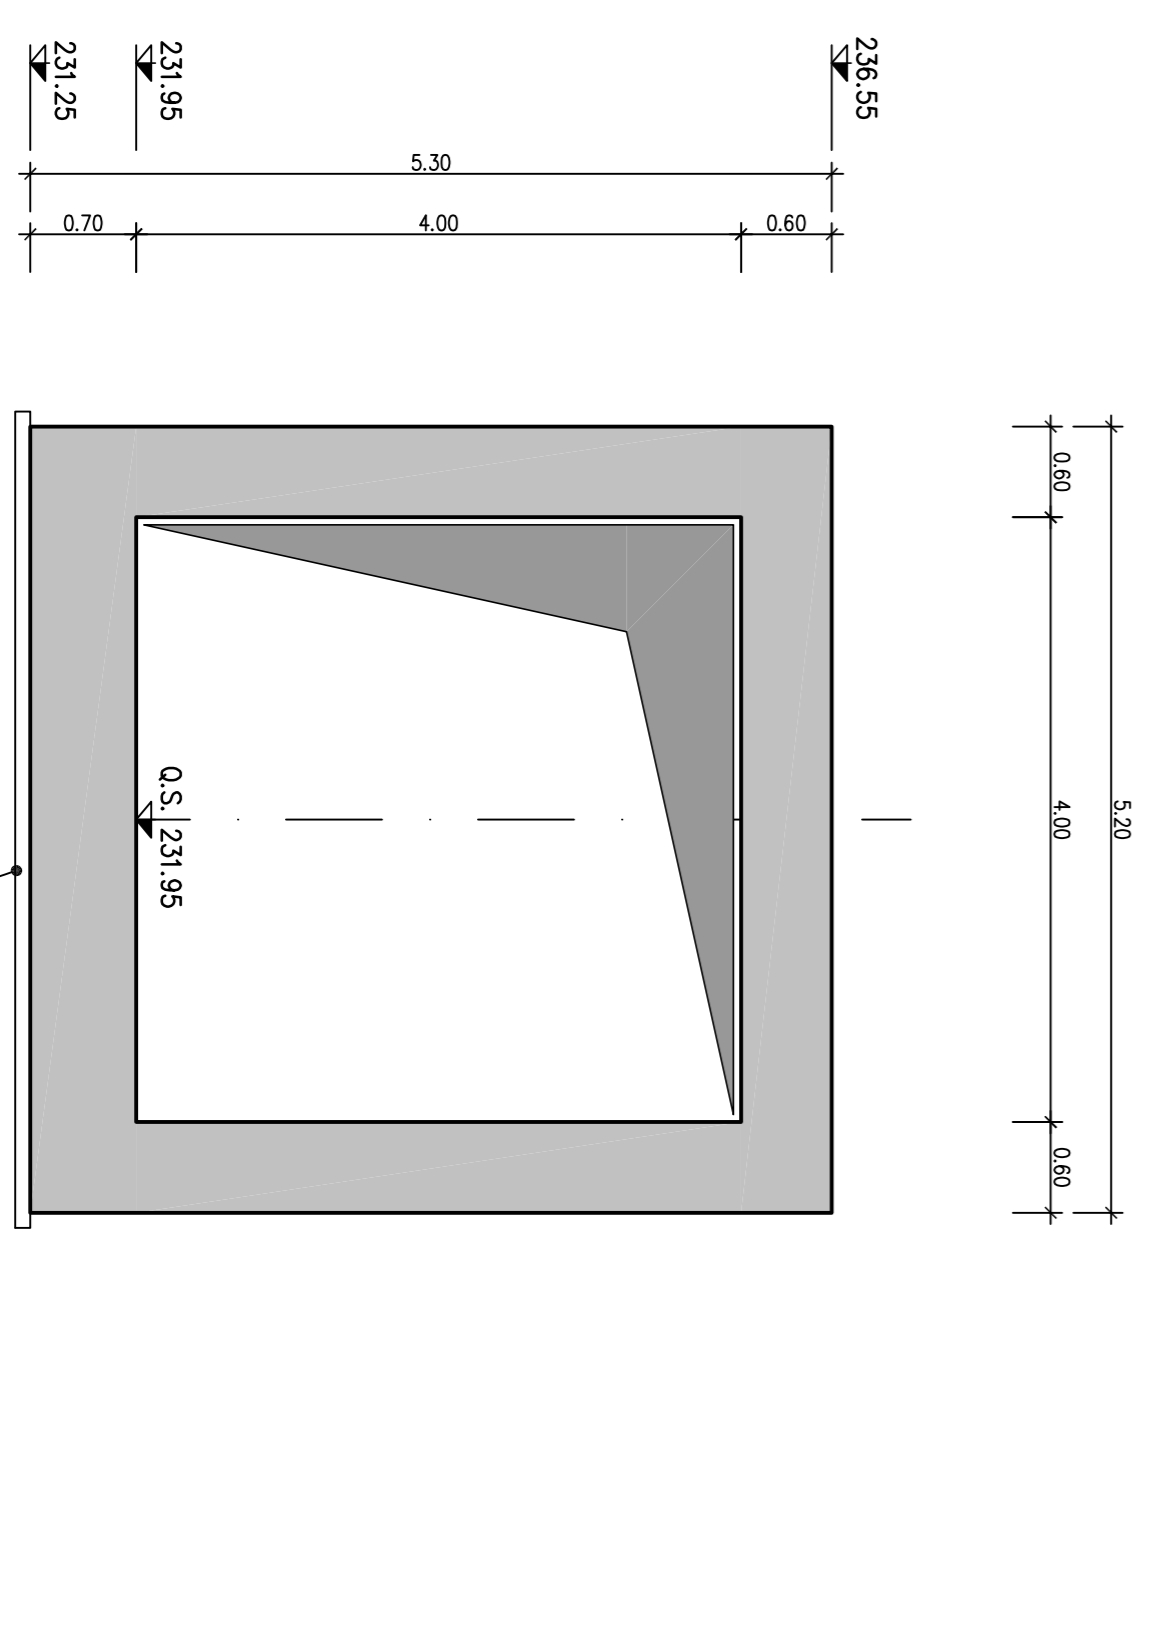


Pianta Chiale

SCALA 1:250

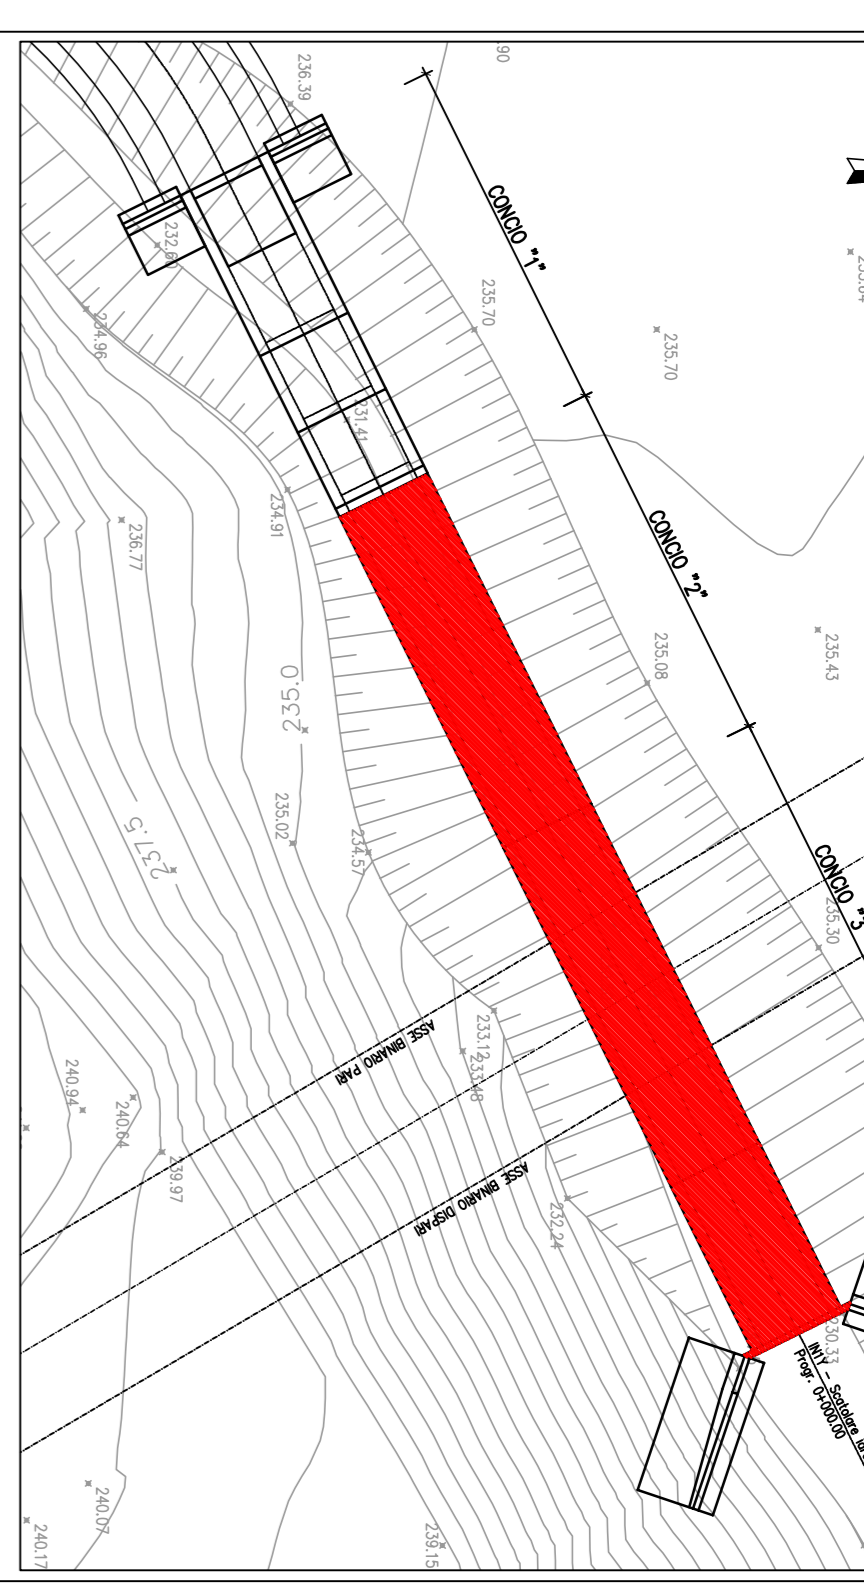

PARTICOLARE "1"

SCALA 1:5

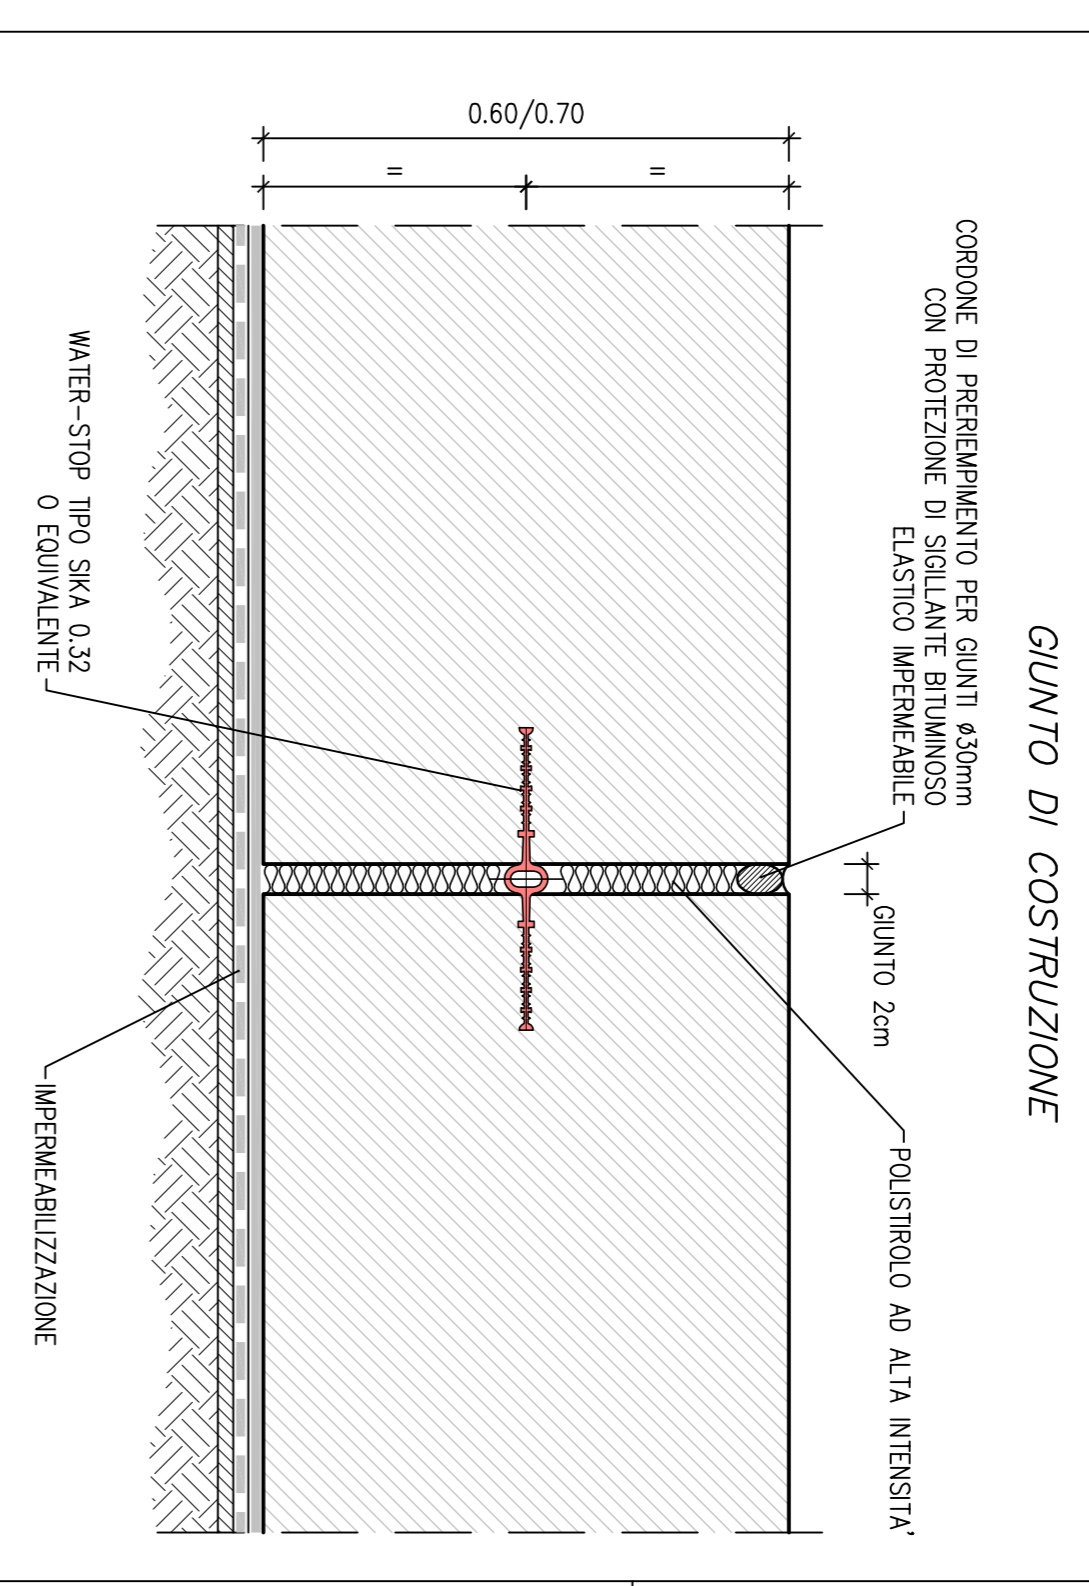

NOTE:
Per le tabelle materiali si fa riferimento all'elaborato 051-00-C-11-0000-00-002

LEGENDA


COMITENTE:

GENERAL CONTRACTOR:
COIV

TRATTA A.V.A.C. TERZO VALICO DEI GIOVI
PROGETTO ESECUTIVO

Scaliero Fosso 2 Libarna al km 29+650,47
Carpenteria - Tav. 2

GENERAL CONTRACTOR	DIRITTORE LAVORI	SCALA
COIV		1:50
PROGETTISTA	PROGETTORE	
COIV		
CONTORE	REDAZIONE	
COIV		
VERIFICATORE	VERIFICAZIONE	
COIV		
