



SEZIONE ORIZZONTALE A-A

SCALA 1:50
PIANTA FONDAZIONI

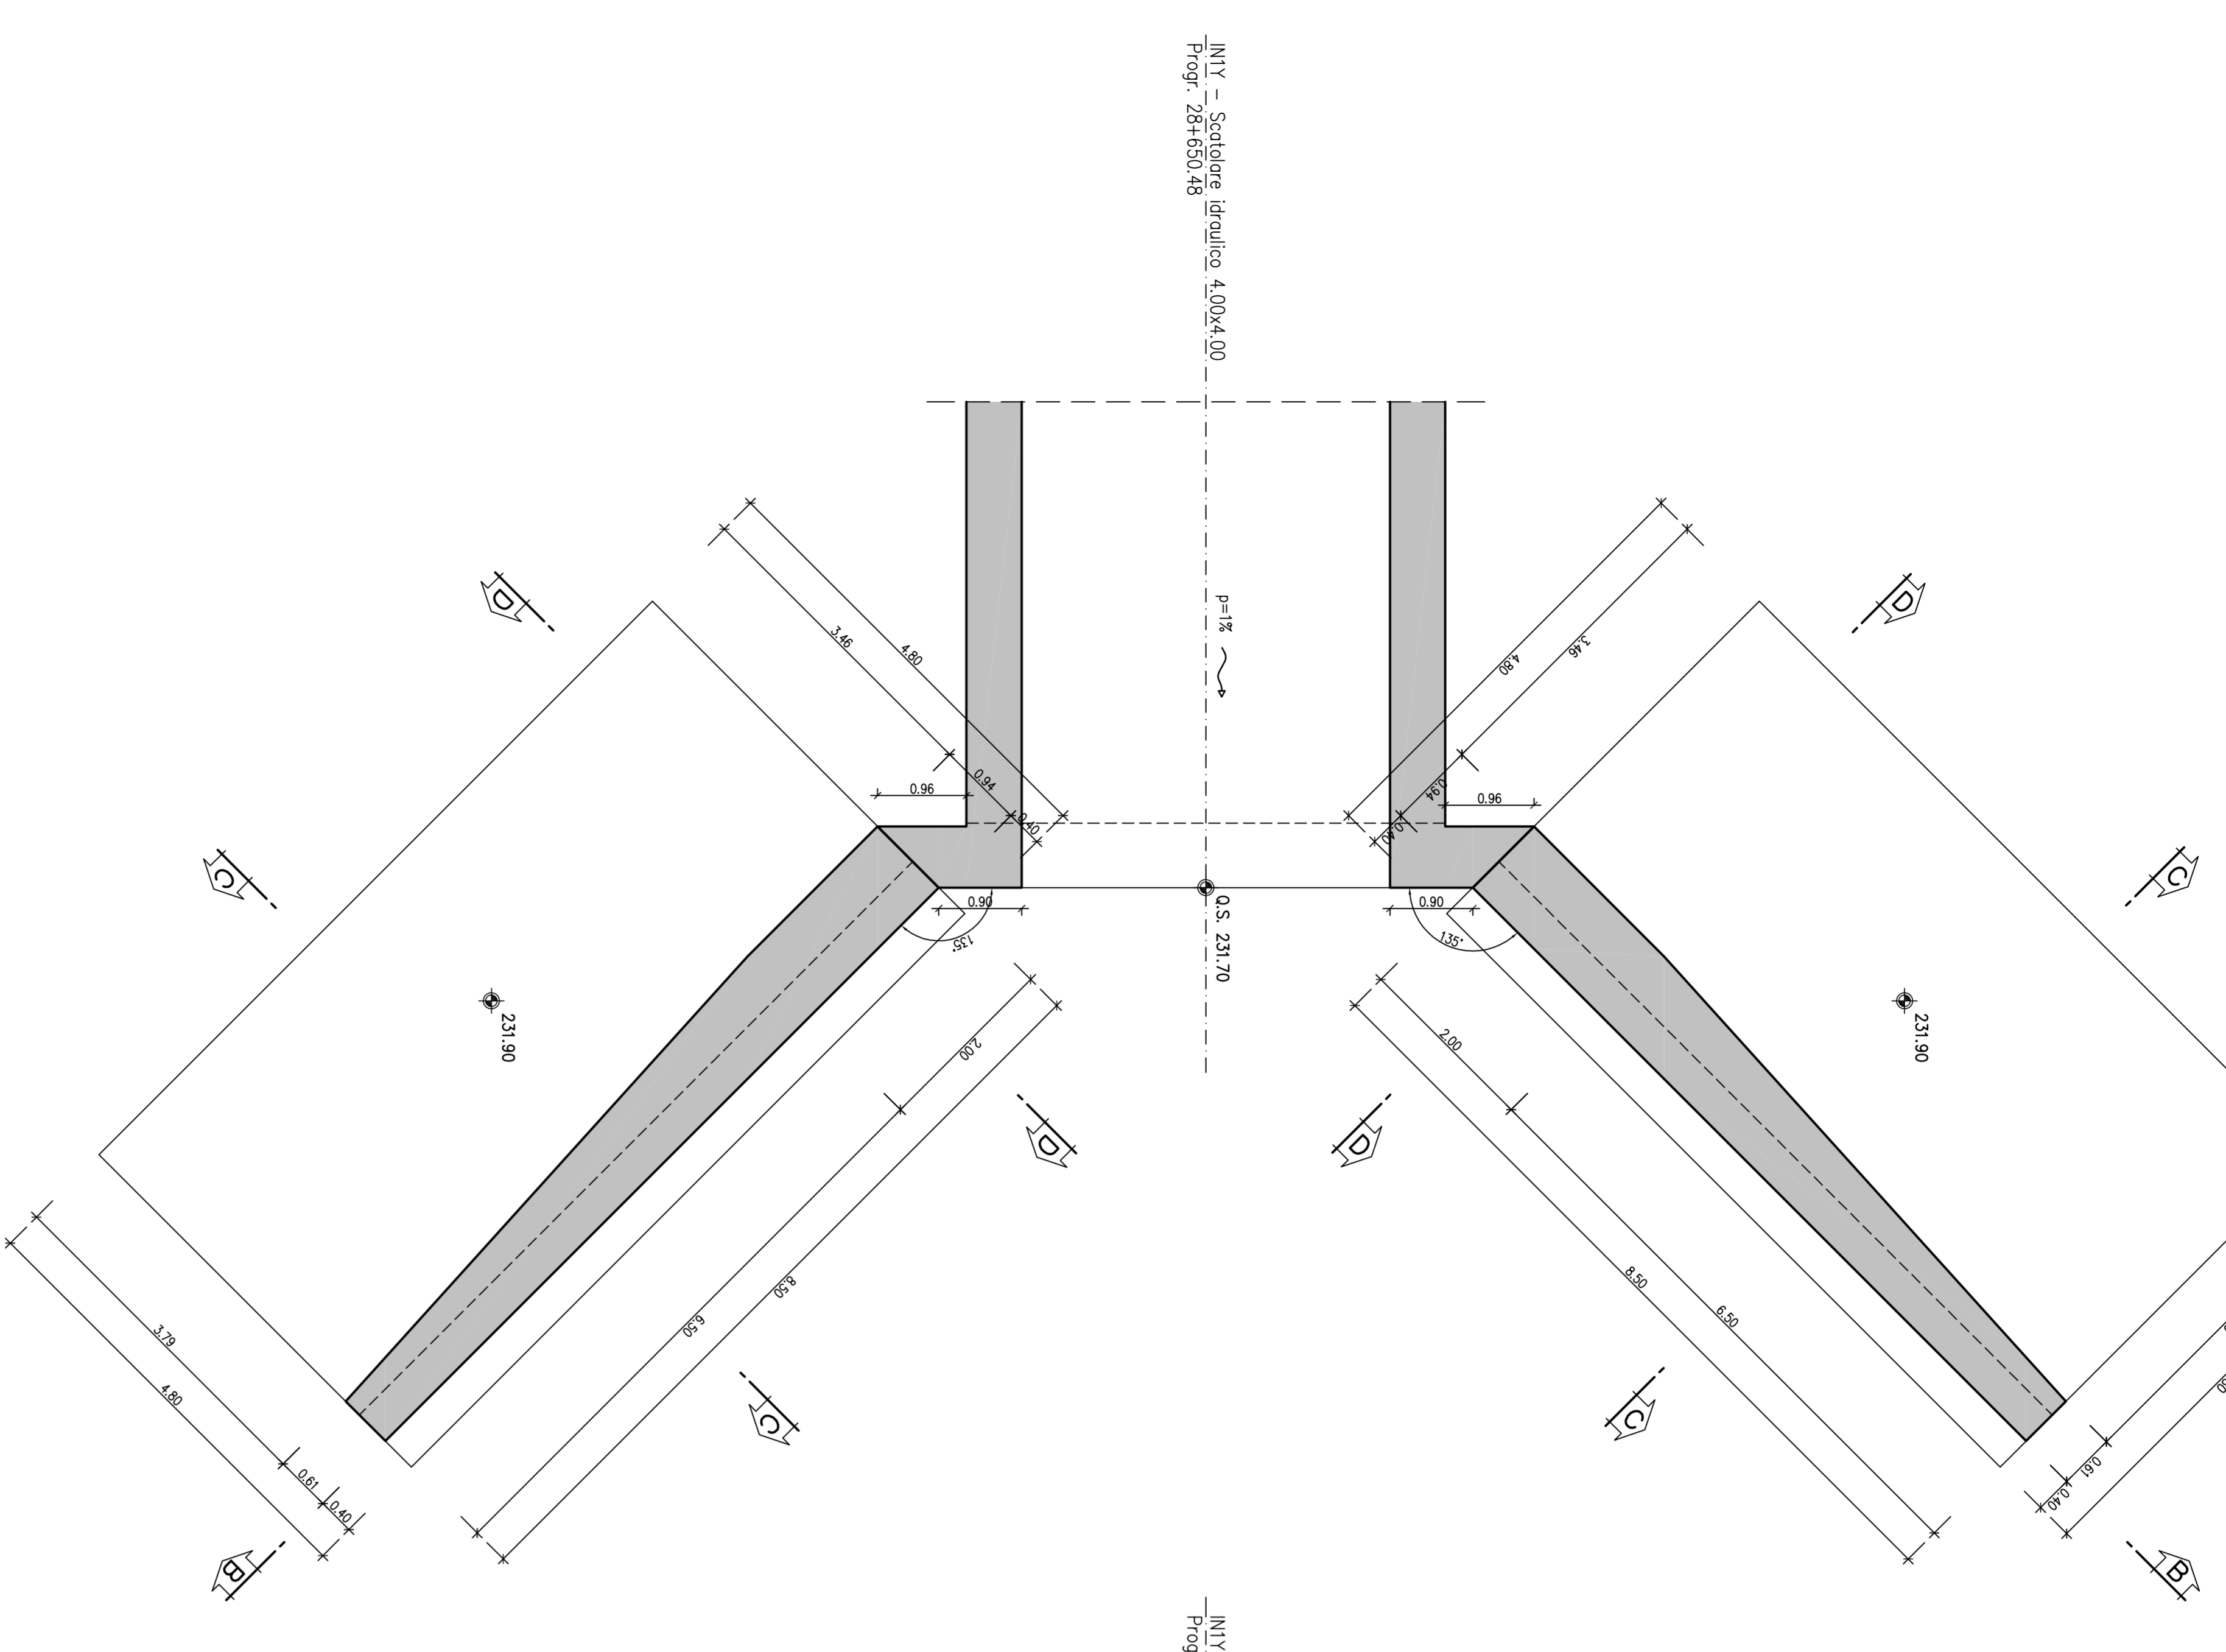


PIANTA COPERTURA

SCALA 1:50

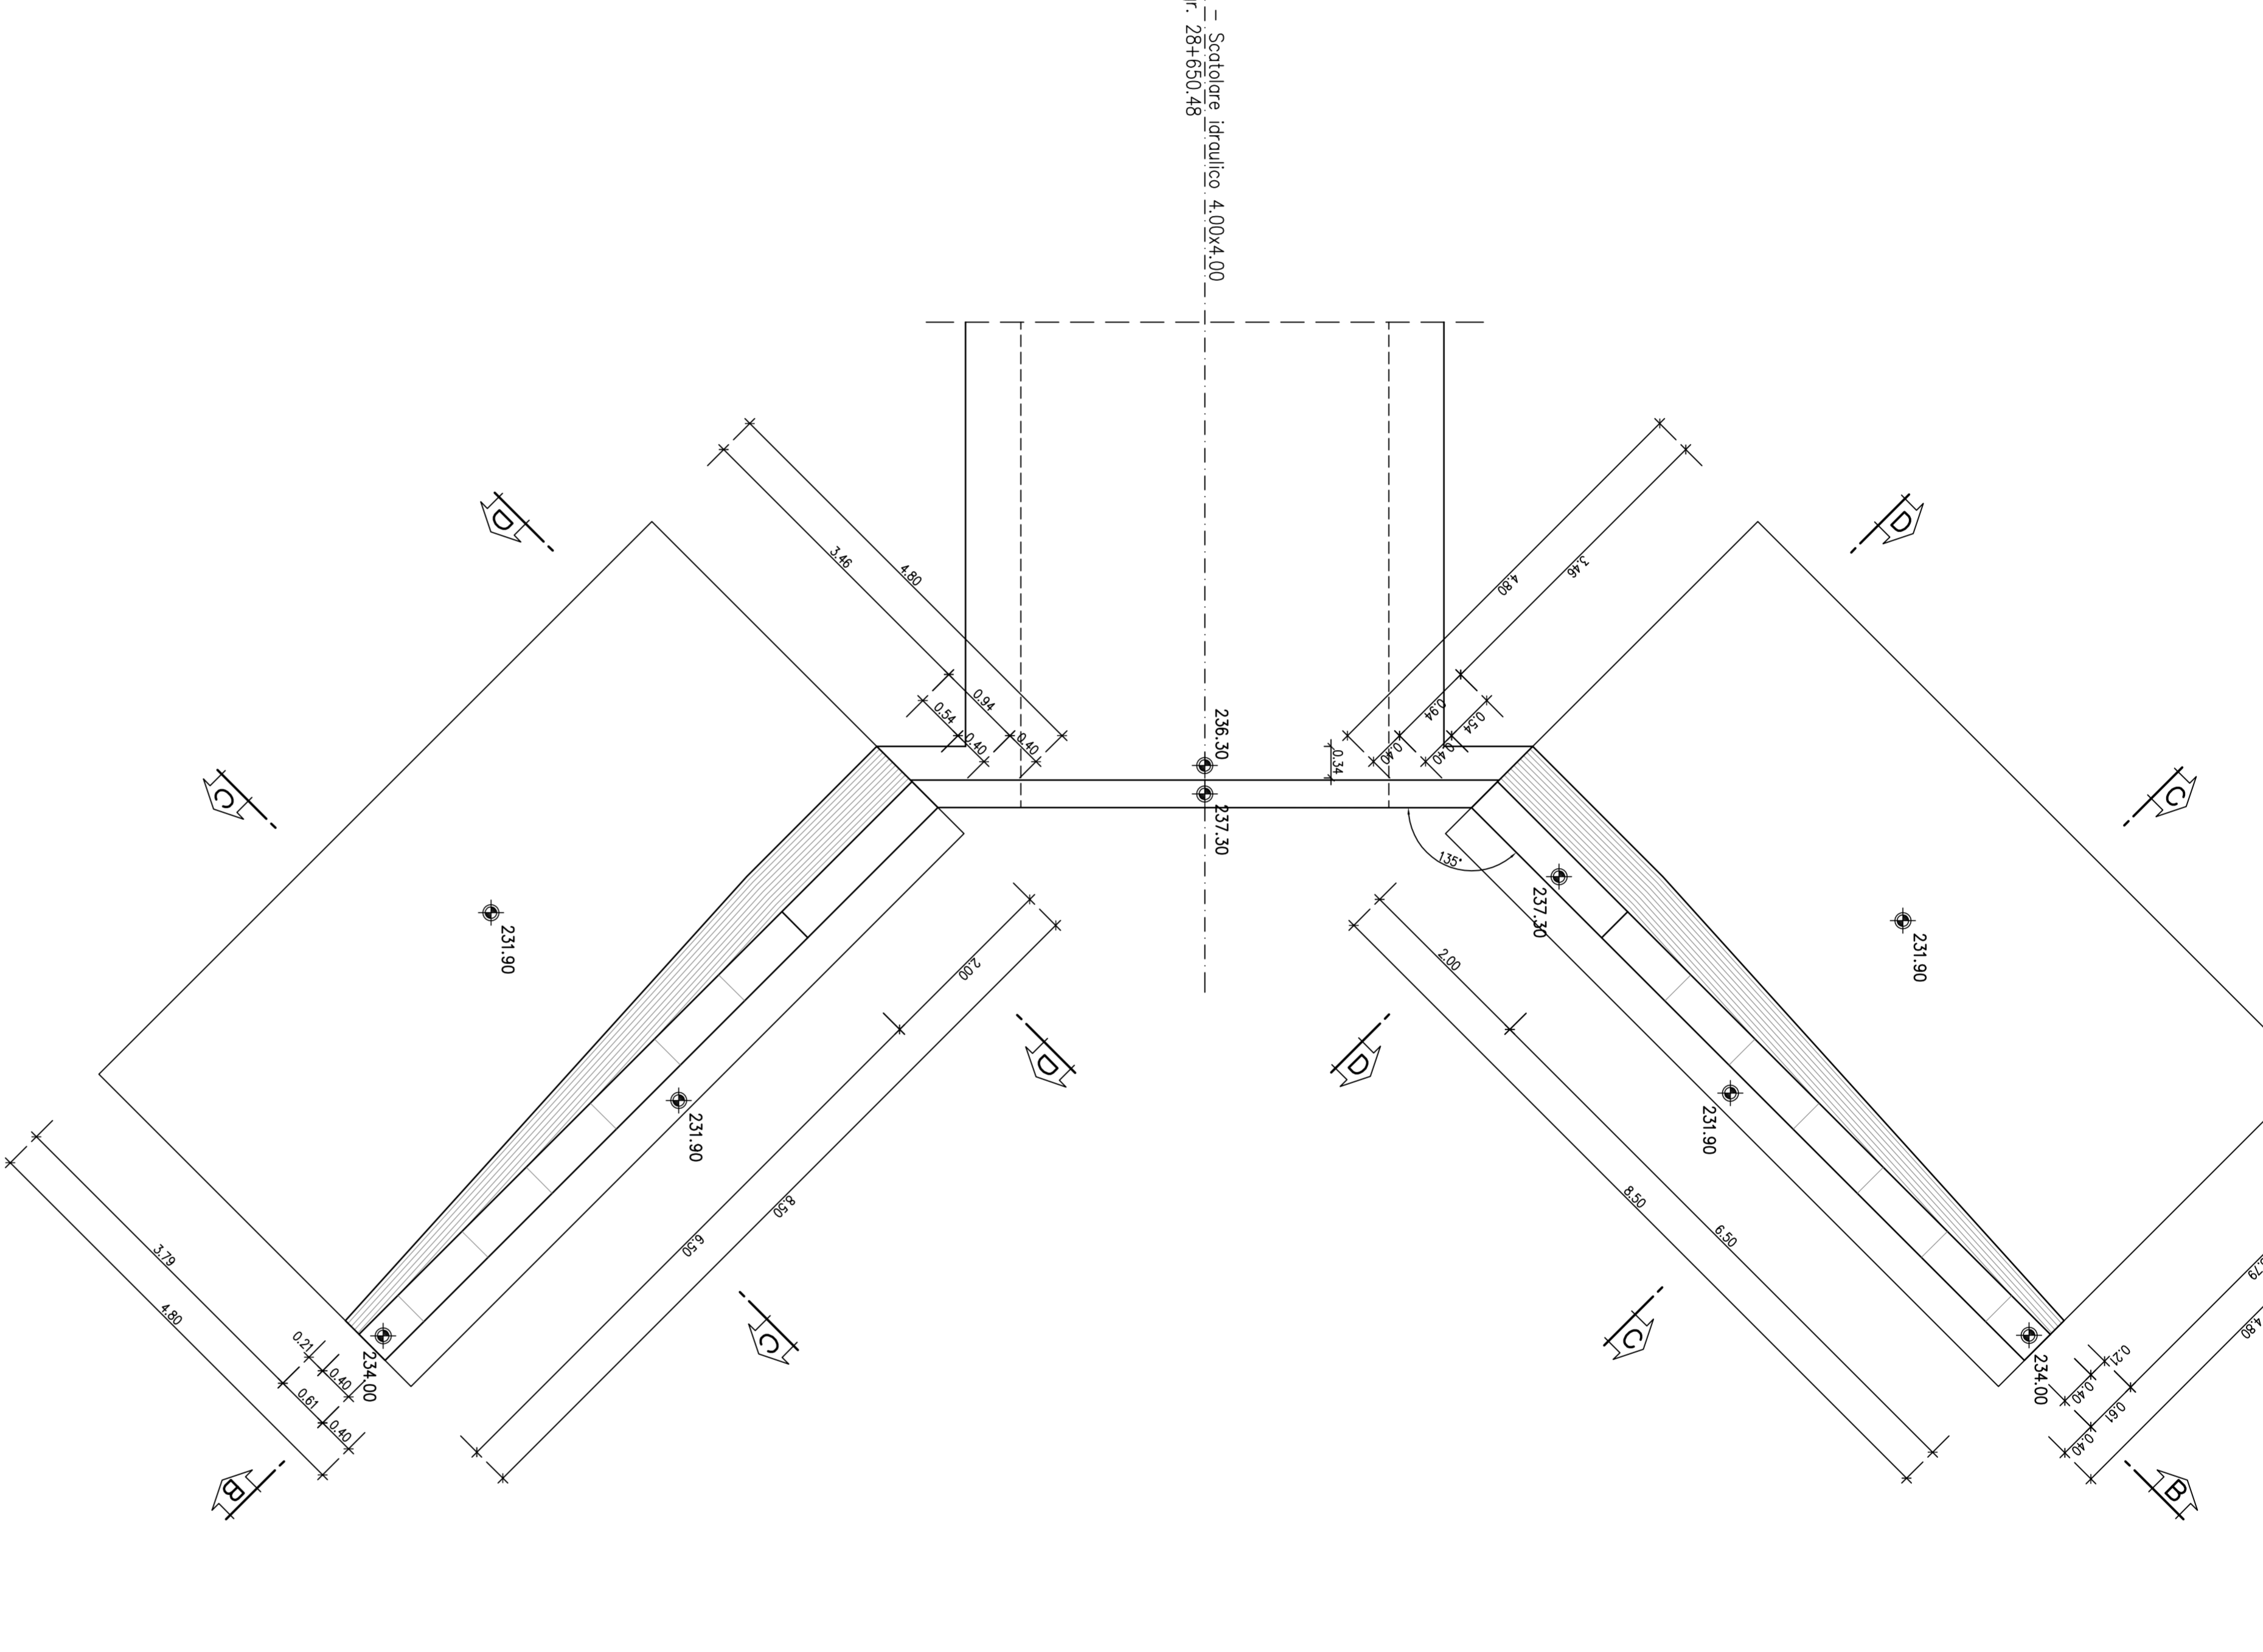

SEZIONE B-B

SCALA 1:50

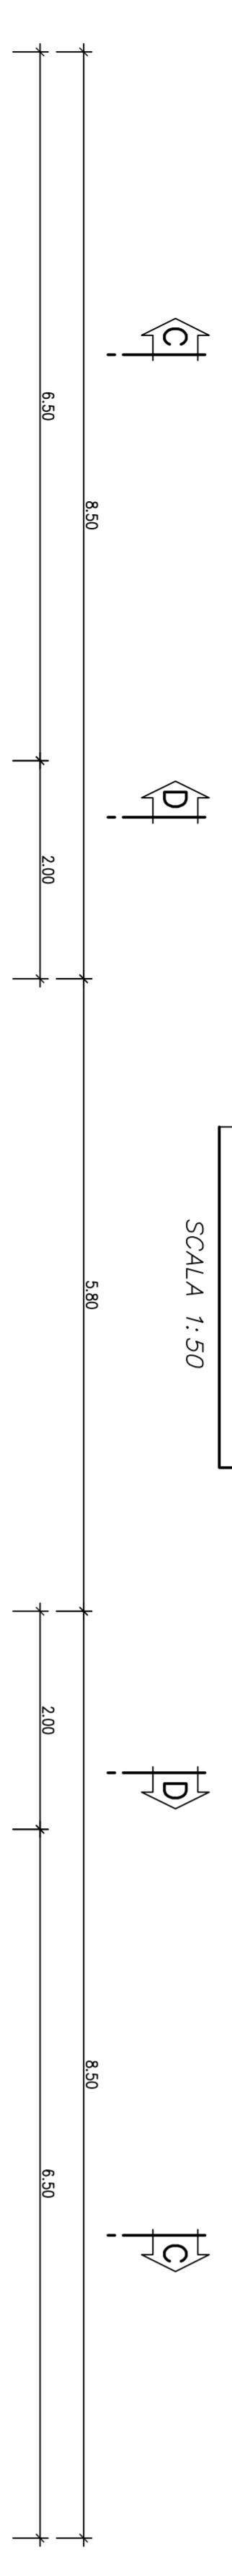




SEZIONE D-D

SCALA 1:50



SEZIONE C-C

SCALA 1:50

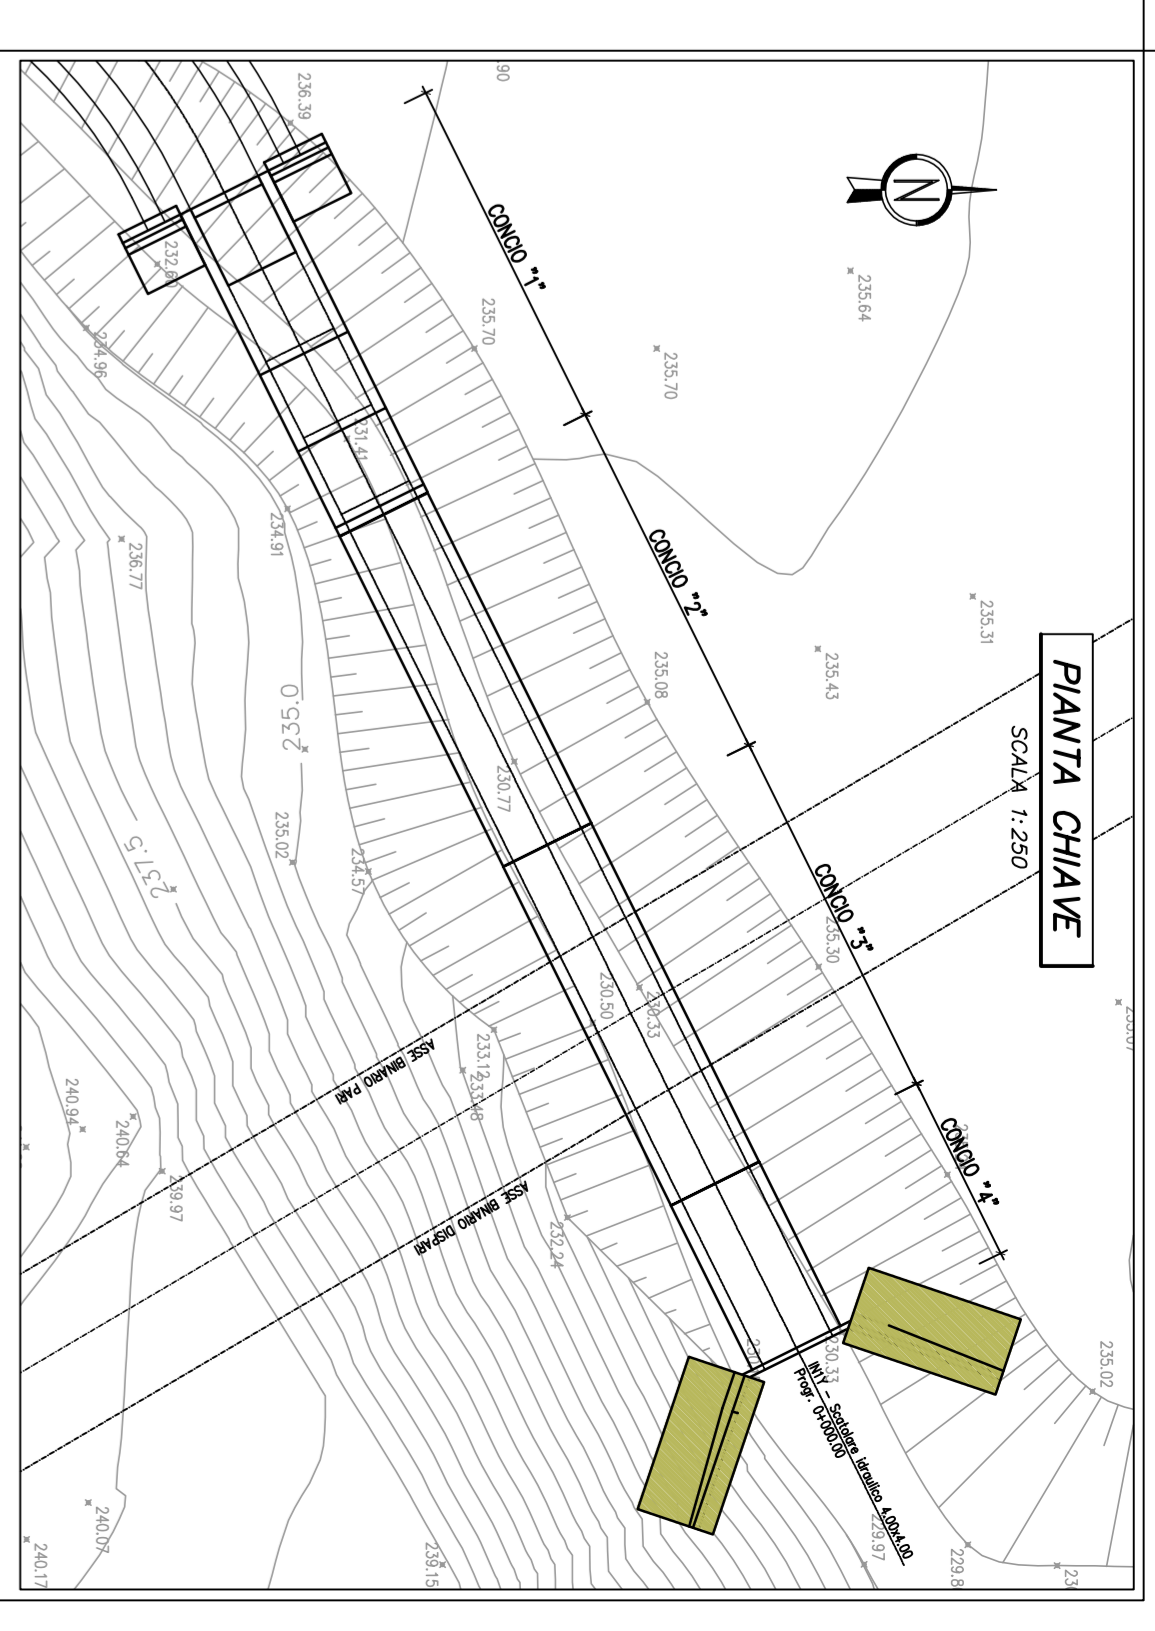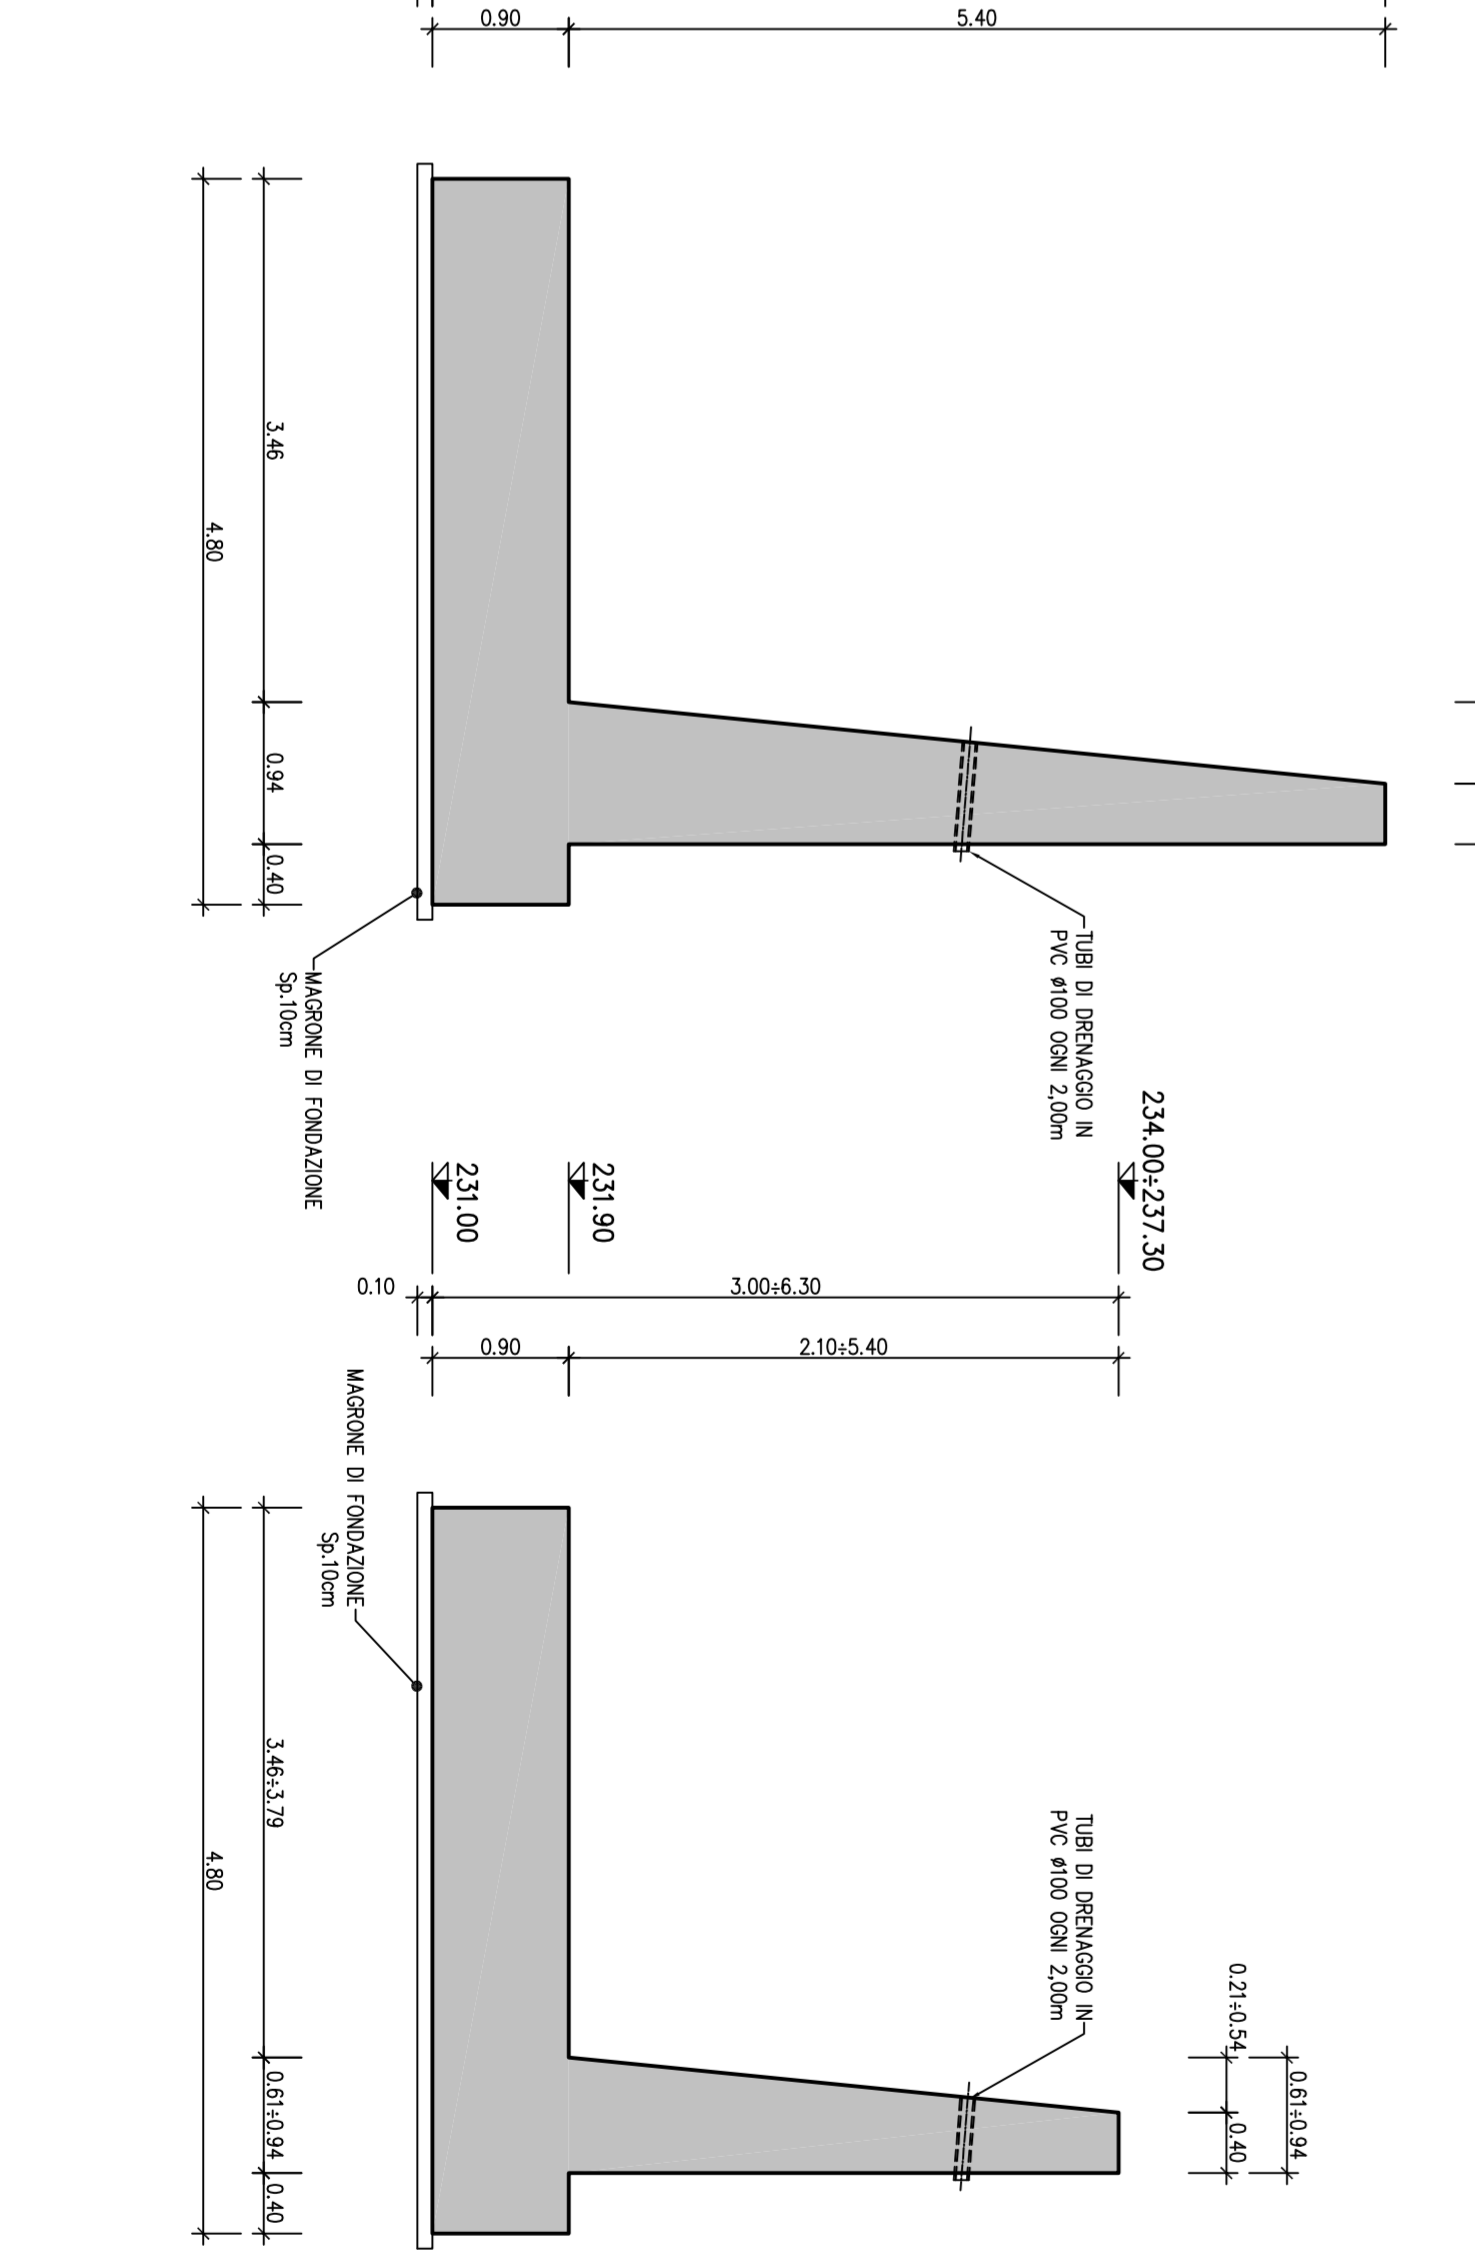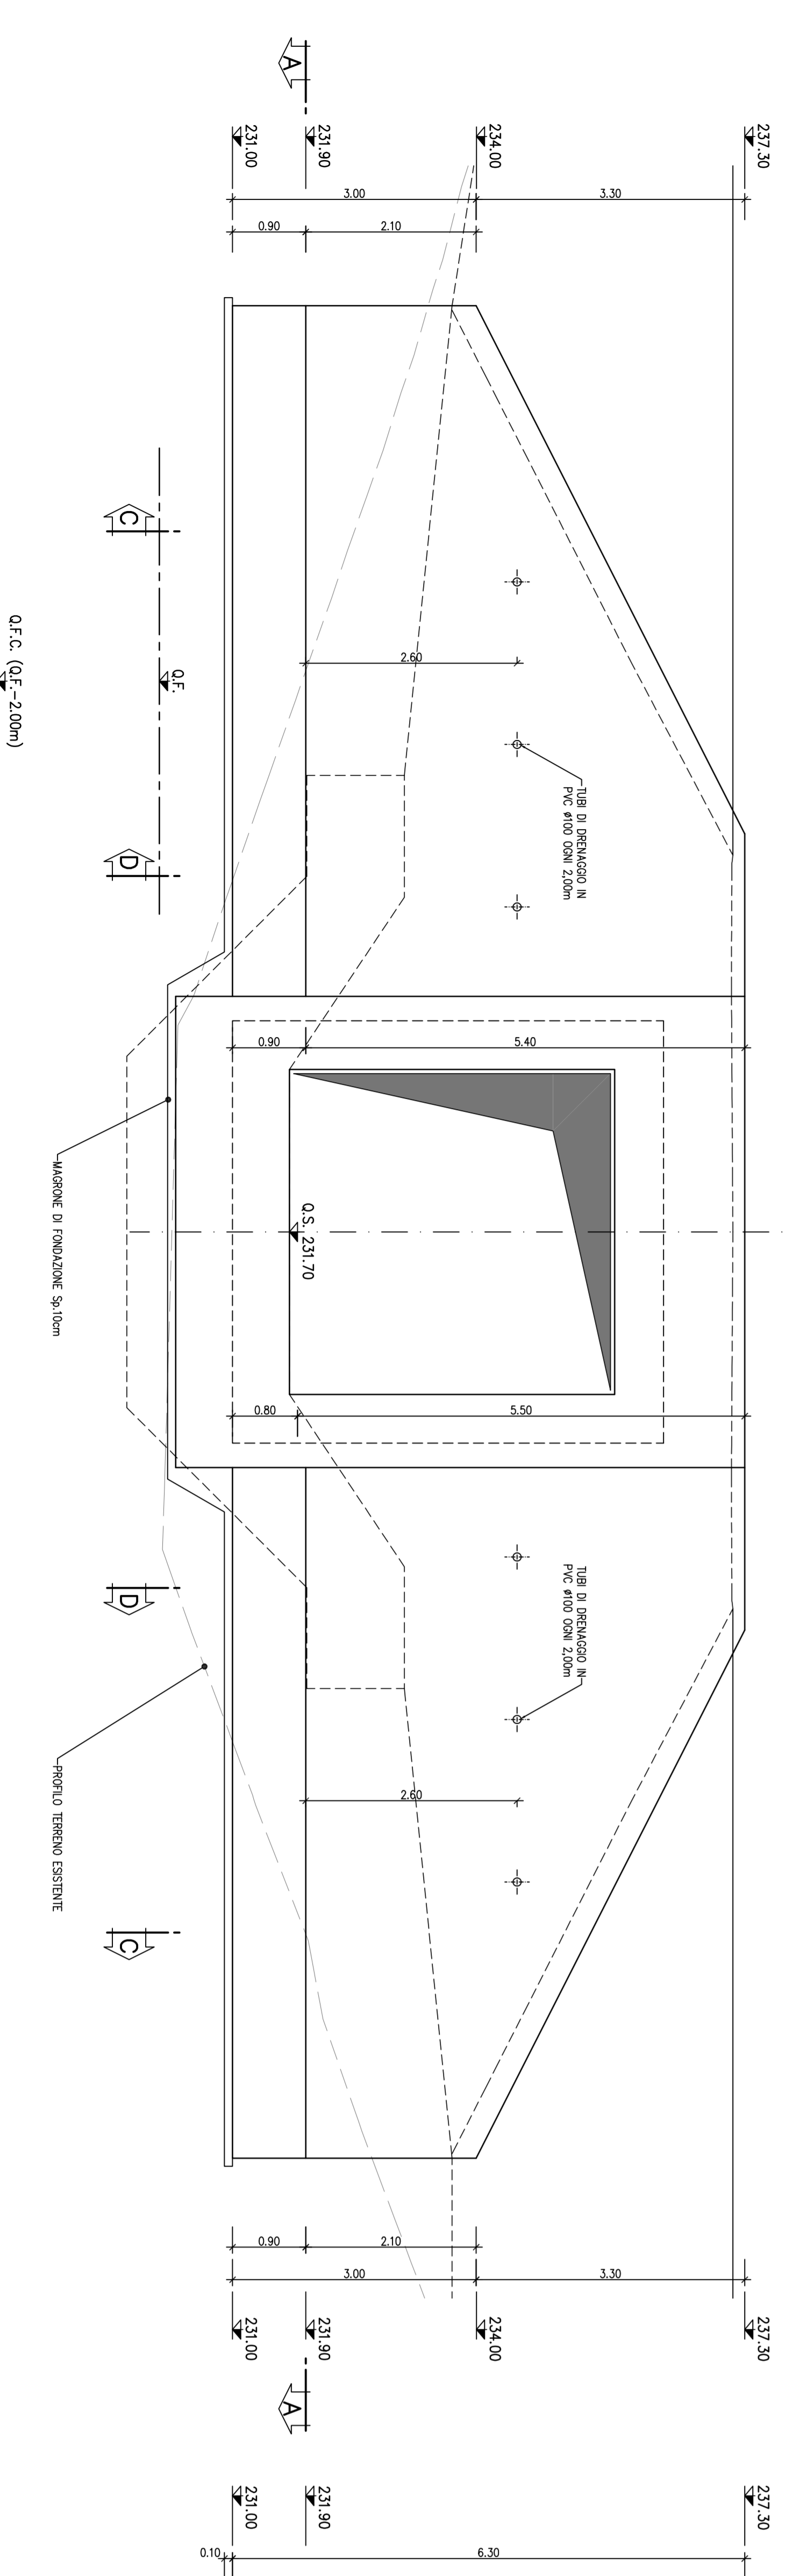

NOTE:
Per le tavole materiali si fa riferimento all'elaborato IGSI-00-E-TI-0020-00-002

LEGENDA

Q.S.	Quota scarramento
Q.F.	Quota falda
Q.F.C.	Quota falda di cantiere

COMITENTE:

GENERAL CONTRACTOR:
COV

INFRASTRUTTURE FERROVIARIE STRATEGICHE DEFINITE DALLA LEGGE OBBLIGATIVO N.443/01 TRATTA A.V.A.C. TERZO VALICO DEI GIOVI PROGETTO ESECUTIVO

Scalatore Fosso 2 Libarna al km 28+650,47
Carpenteria - "Bv. 3"

GENERAL CONTRACTOR:
COV

PROGETTISTI:

CONSULENZA:
ITAFERR

REVISIONI:

SCALA:
1:50