



LEGENDA	
SIMBOLO	DESCRIZIONE
---	Verso di scorrimento
---	Compartimenti del canale
X	Identificativo vertice / r - estero vertice
Y	Coordinate del vertice
R	Raggio curva (m)
L	Spazio libero (m)
S	Piano campagna sezione canale (m)
St	Spazio libero sezione (m)
SEZIONE TIPO A*
SISTEMAZIONE SPONDALE IN MASSI CEMENTATI
SCALA 1:50

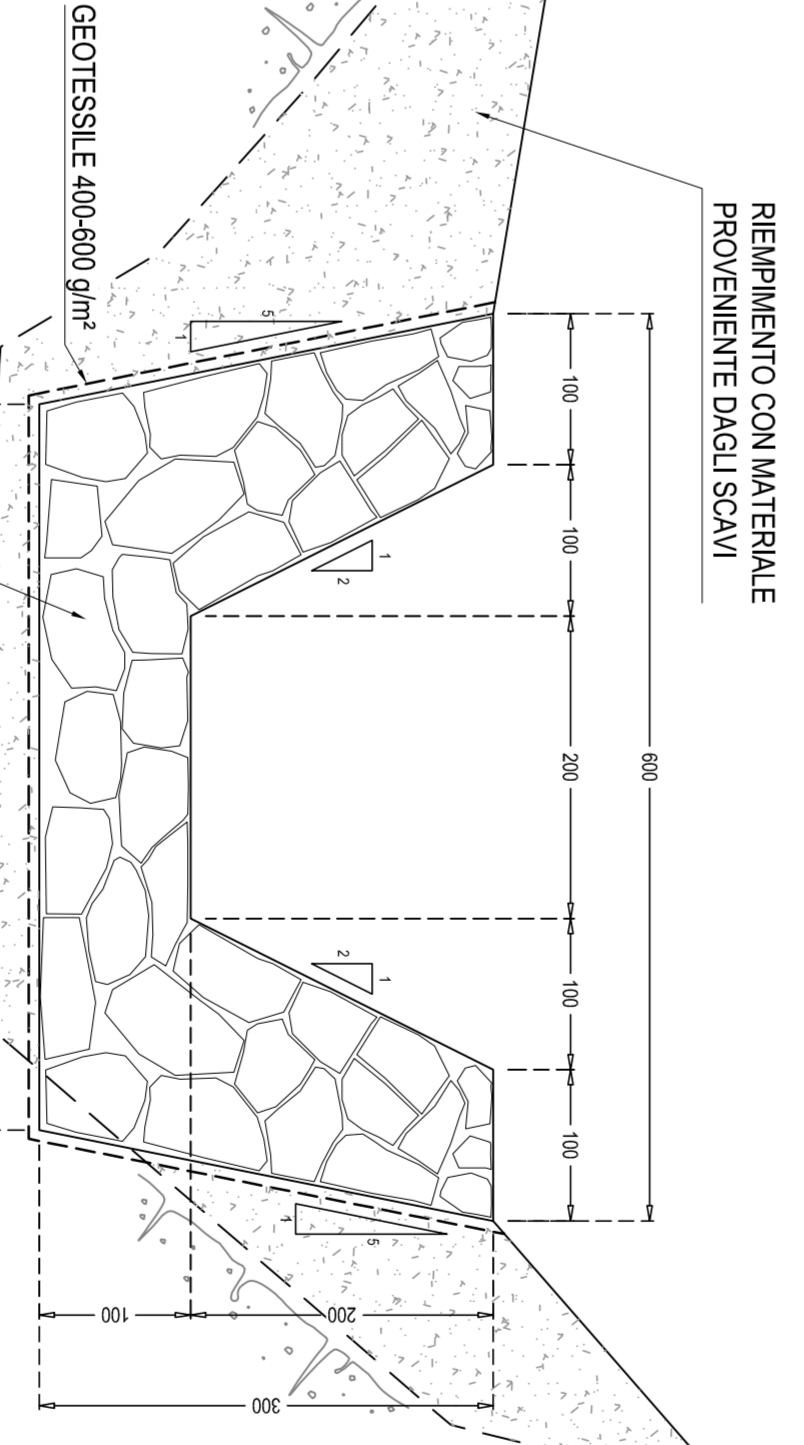

SEZIONE TIPO B*
SISTEMAZIONE SPONDALE IN MASSI CEMENTATI
SCALA 1:50

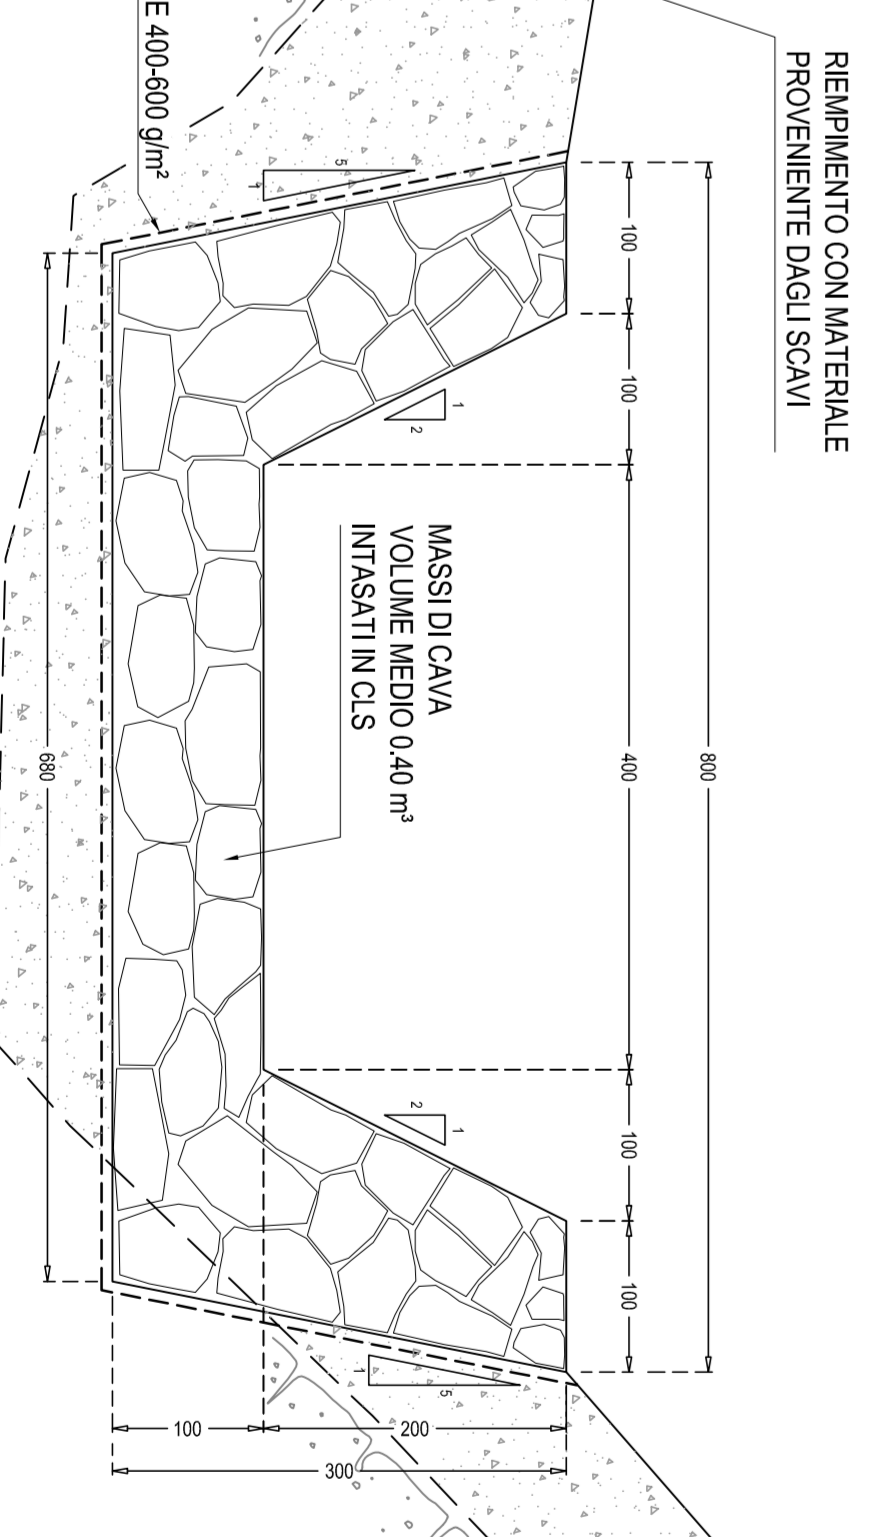

SEZIONE TIPO
CANALE A SEZIONE RETTANGOLARE IN C.I.S. 1,75x1,00m
SCALA 1:25

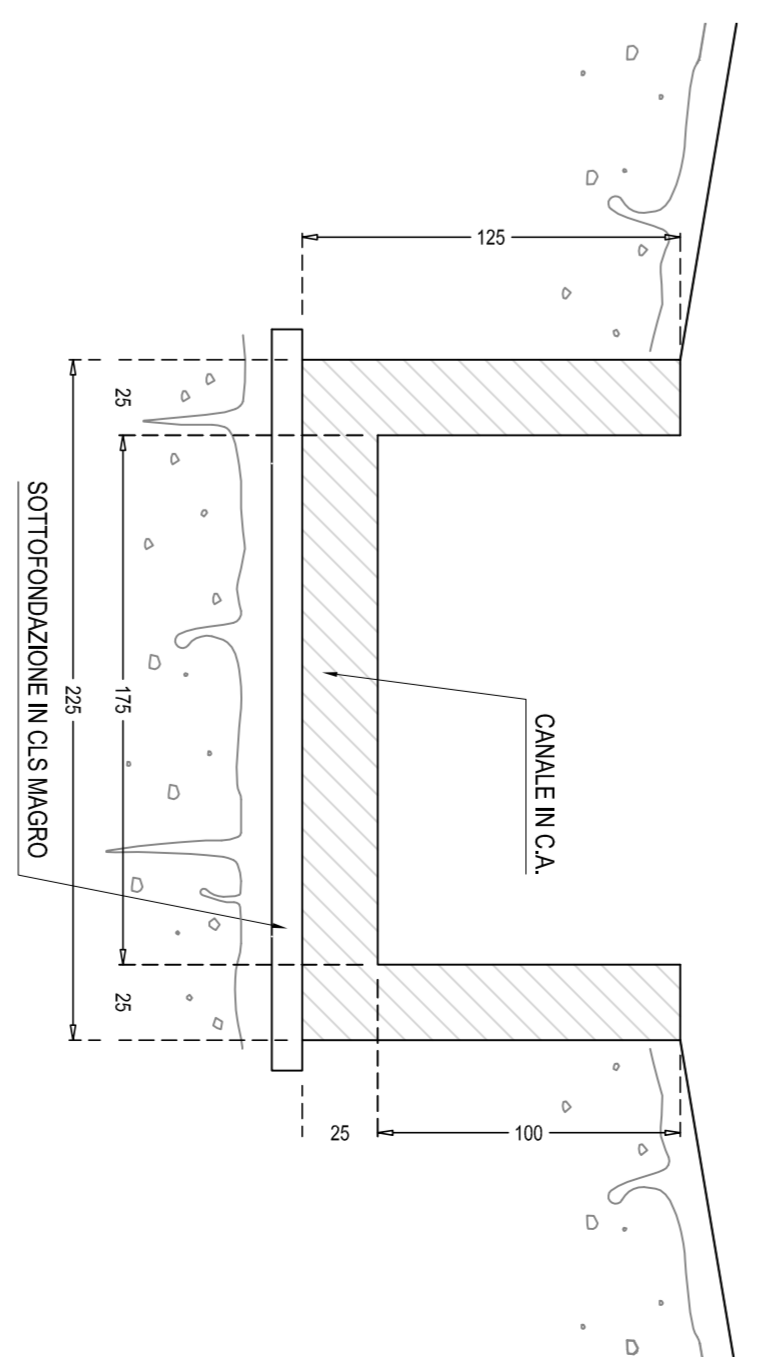

COMITENTE:
ALTA SORVEGLIANZA

GENERAL CONTRACTOR:
INFRASTRUTTURE FERROVIARIE STRATEGICHE DEFINITE DALLA LEGGE OBBLIGATIVO N.443/01 TRATTA A.V.A.C. TERZO VALICO DEI GIOVI PROGETTO ESECUTIVO

SISTEMAZIONE IDRAULICA FOSSO 3
LIBARNA
PLANIMETRIA IDRAULICA

GENERAL CONTRACTOR:
COIV
Via P. Marzulli

DIRETTORI LAVORI:

SCALA:
1:200

CONFERMA	LETTO	STAMP.	ENTR.	TRAC. DIC.	CONSEGNA/CONT.	PROV.	REV.
1	6	5	1	9	1	0	1
PROGETTIZIONE	0	2	E	C	V	P	9

