
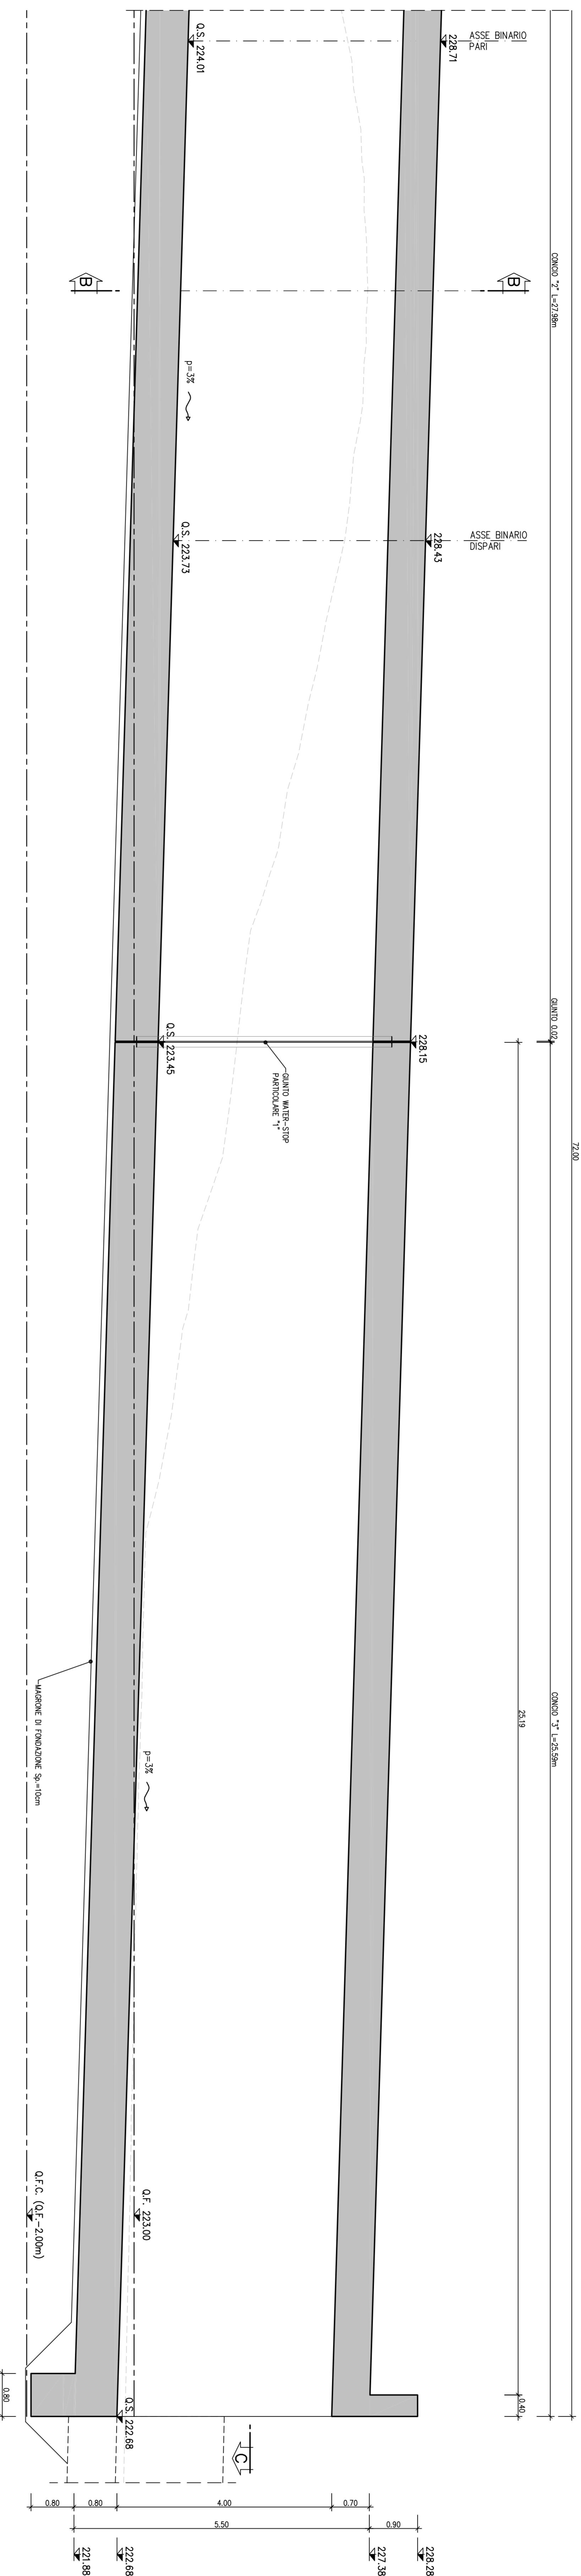



SEZIONE LONGITUDINALE A-A

SCALA 1:50

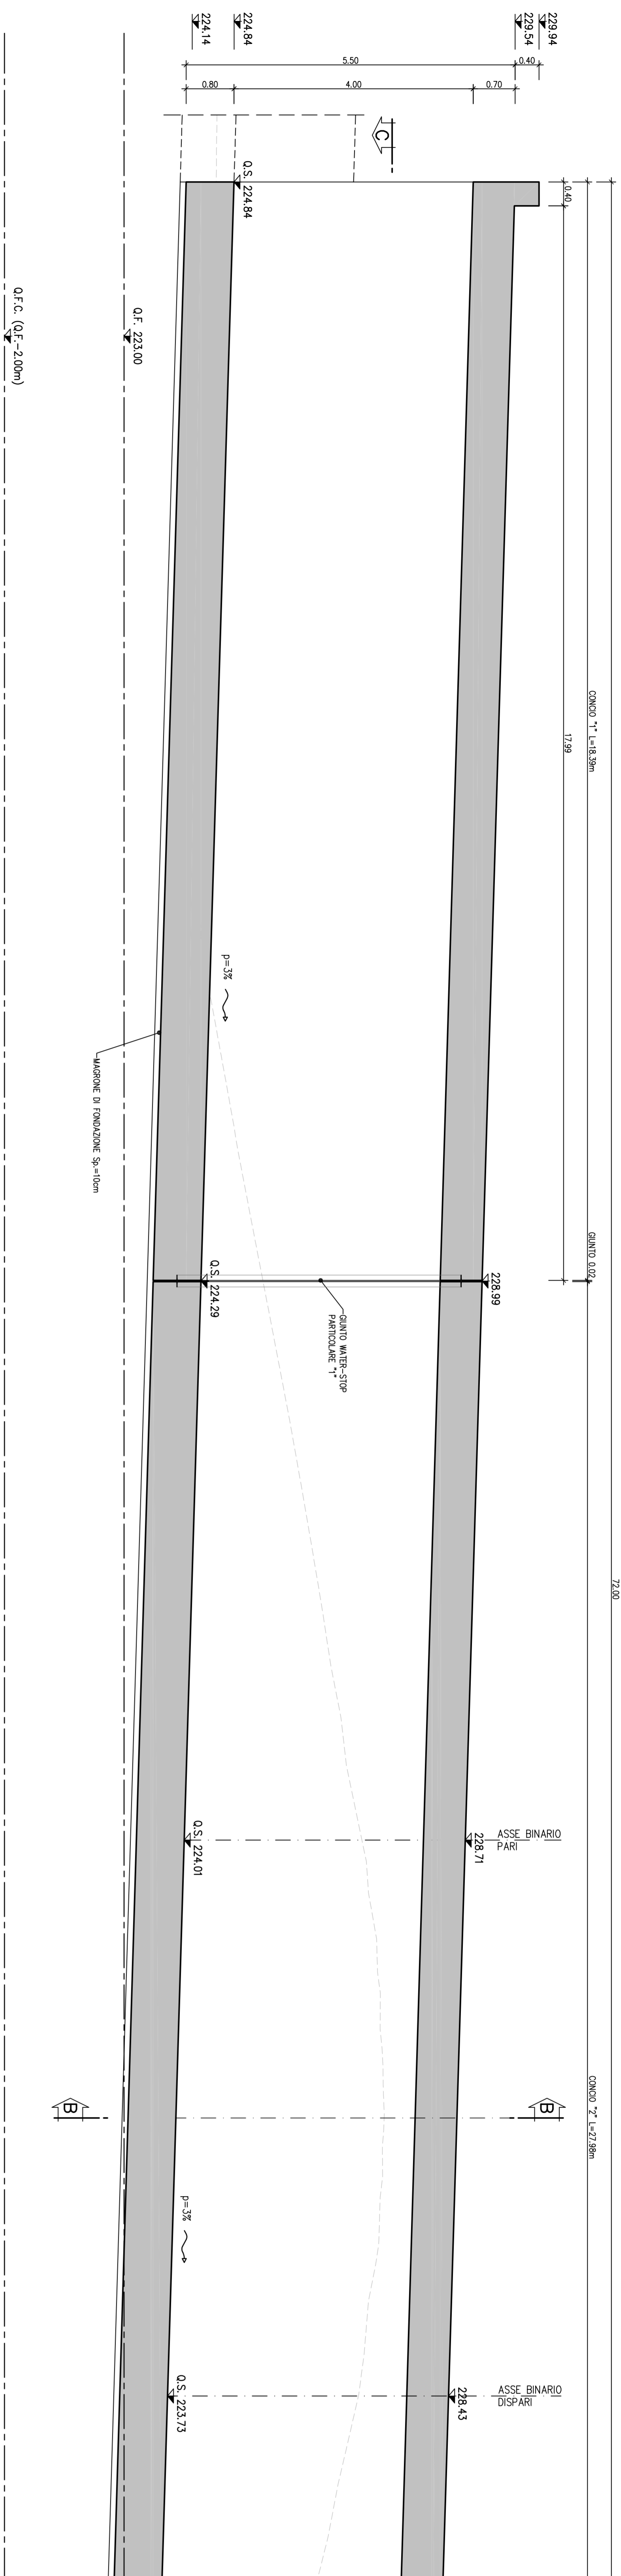


SEZIONE TRASVERSALE B-B

SCALA 1:50

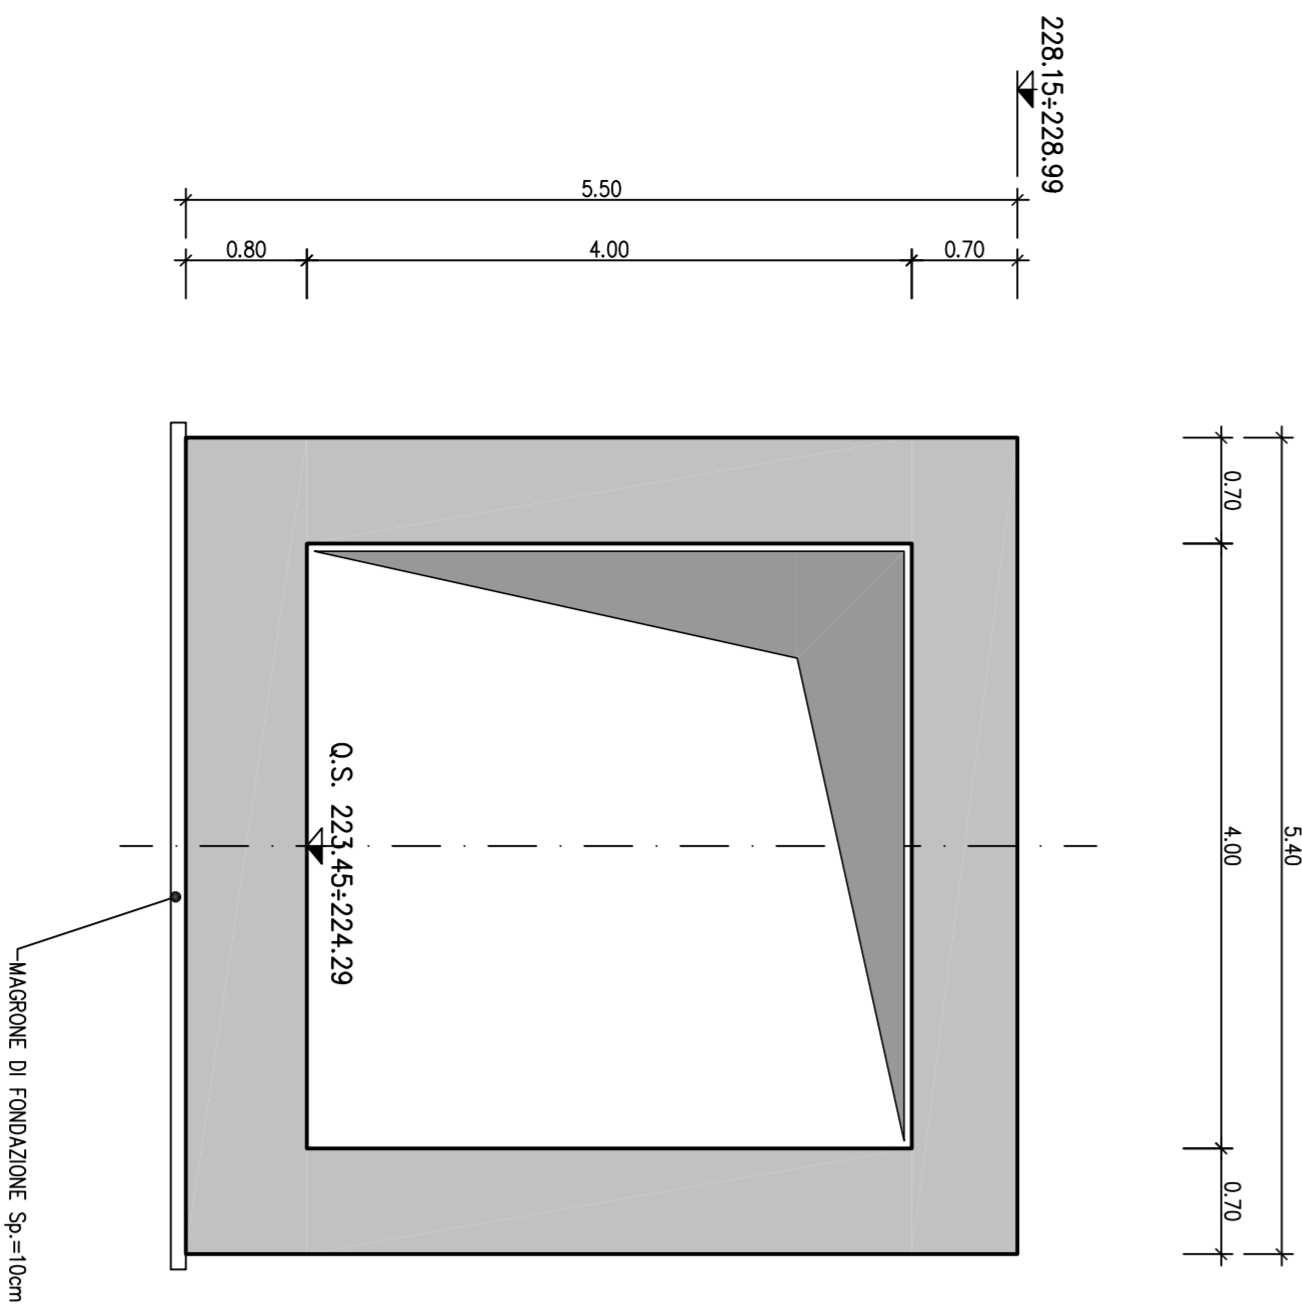


PARTICOLARE IMPERMEABILIZZAZIONE

SCALA 1:10

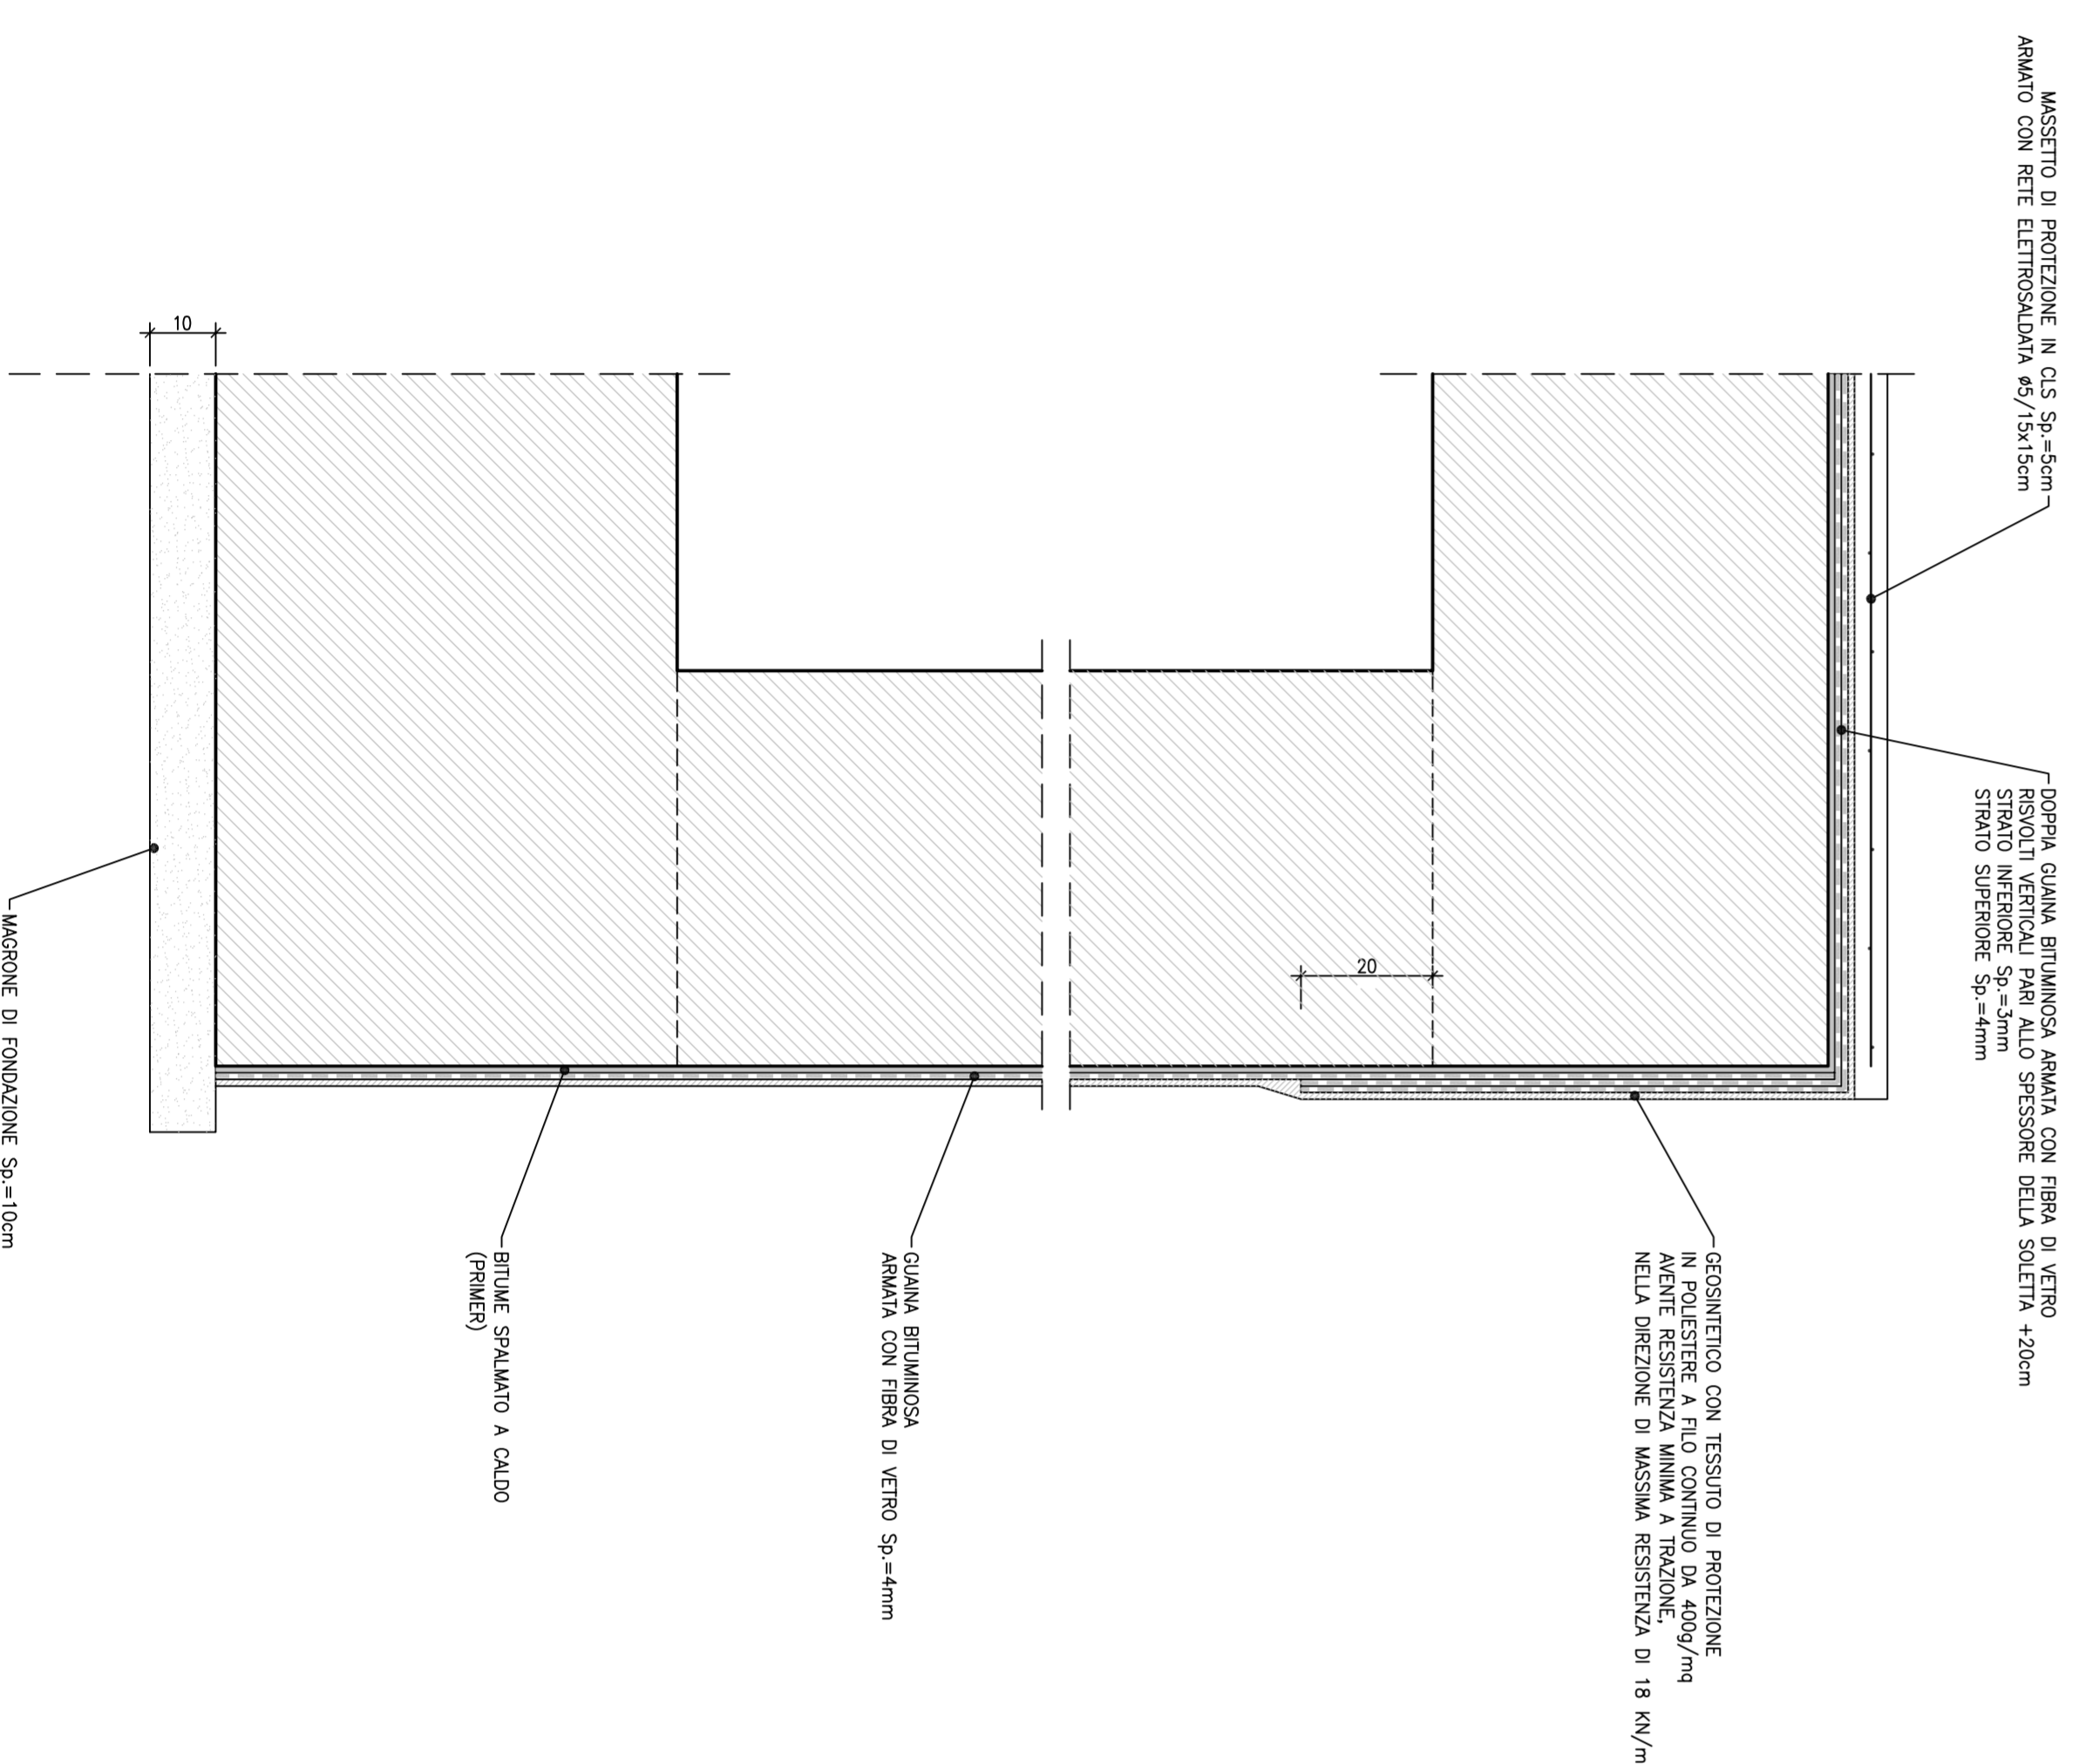

PARTICOLARE "1"

SCALA 1:5

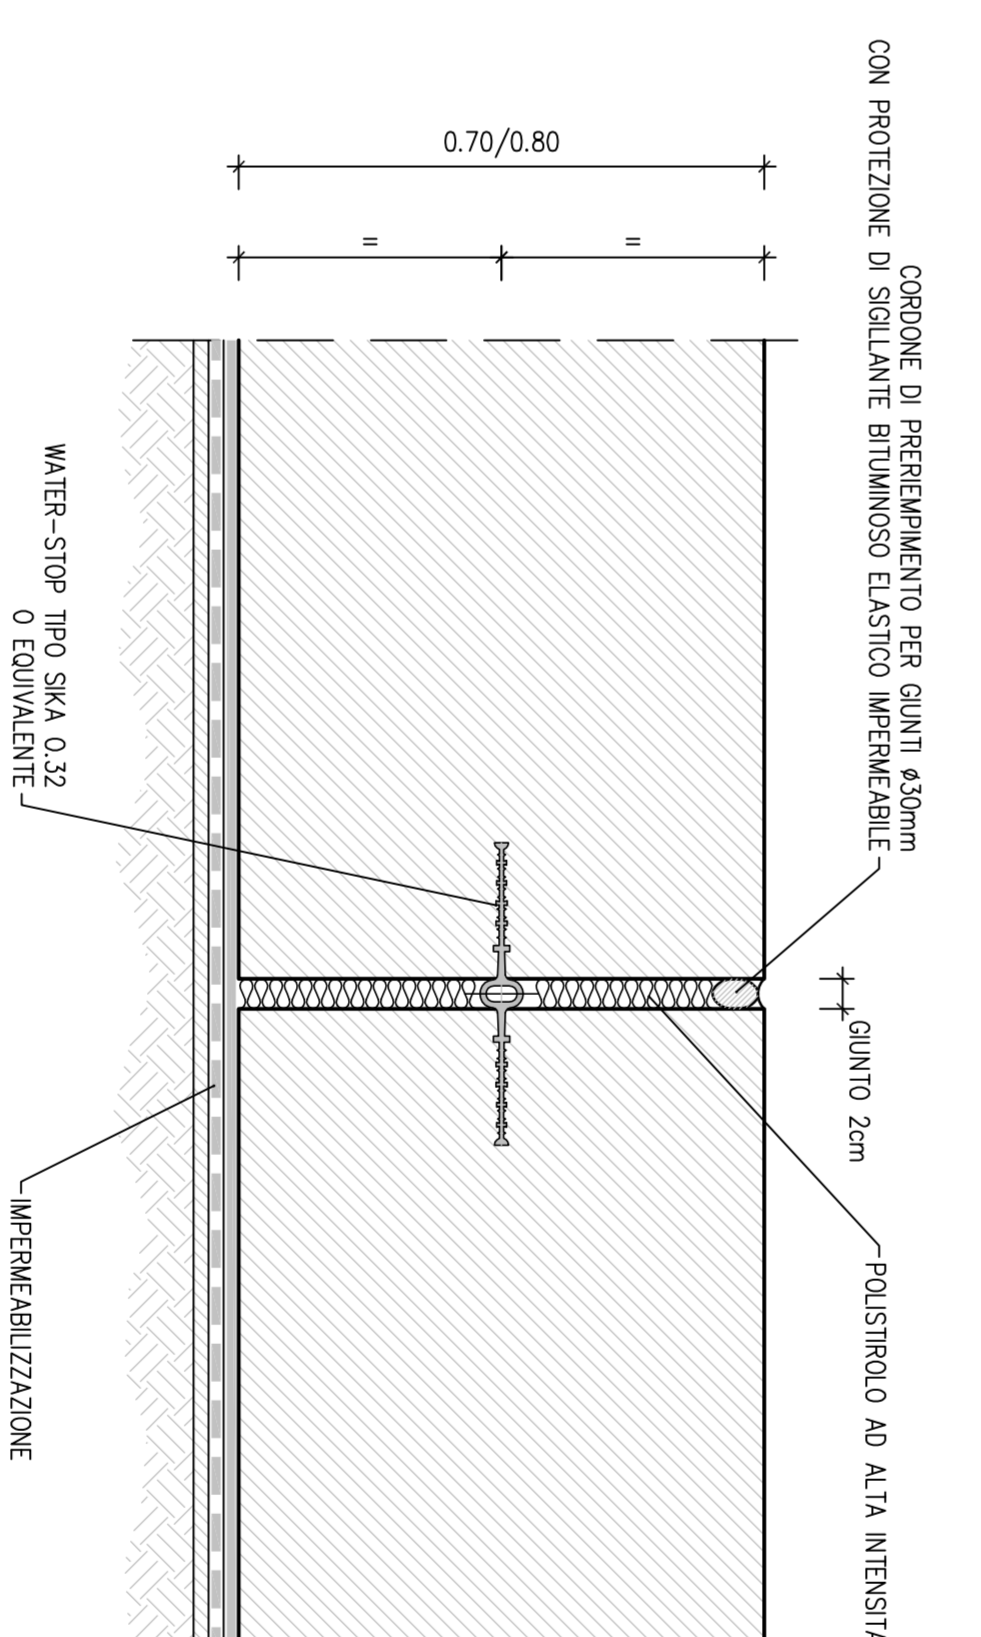

NOTE:  
Per le tubole materassi si fa riferimento all'elaborato IGS-00-E-TI-0000-00-002.

LEGENDA

Q.S.	Quota scarramento
Q.F.	Quota falda
Q.F.C.	Quota falda di cantiere

COMITENTE: ALTA SORVEGLIANZA

GENERAL CONTRACTOR: COVY

INFRASTRUTTURE FERROVIARIE STRATEGICHE DEFINITE DALLA LEGGE OBBLIGATIVO N.4430/1 TRATTA A.V.A.C. TERZO VALICO DEI GIOVI PROGETTO ESECUTIVO

Scalolare Fosso 3 Libarna al Km 29+051,00

Carpendina - Tav. 1

CONFERMA	LETTO	FORE	ENTE	PROG. COC	CONSEGNA/ACCETTA	PROG. REV.
1	1	1	1	1	1	1
PROGETTISTAZIONE	QZ	E	CV	B	1	1
PROGETTISTAZIONE	QZ	E	CV	B	1	1

NO.	PROGETTISTAZIONE	DATA	VERIFICAZIONE	DATA	PROGETTISTAZIONE	DATA	VERIFICAZIONE	DATA
400	Prova esecuzione	15/07/2011	ALFANO	15/07/2011	A. MARRAS	15/07/2011		
800	Revisione generale	27/06/2011	COVY	27/06/2011	A. MARRAS	27/06/2011		