





SEZIONE ORIZZONTALE C-C

SCALA 1:50

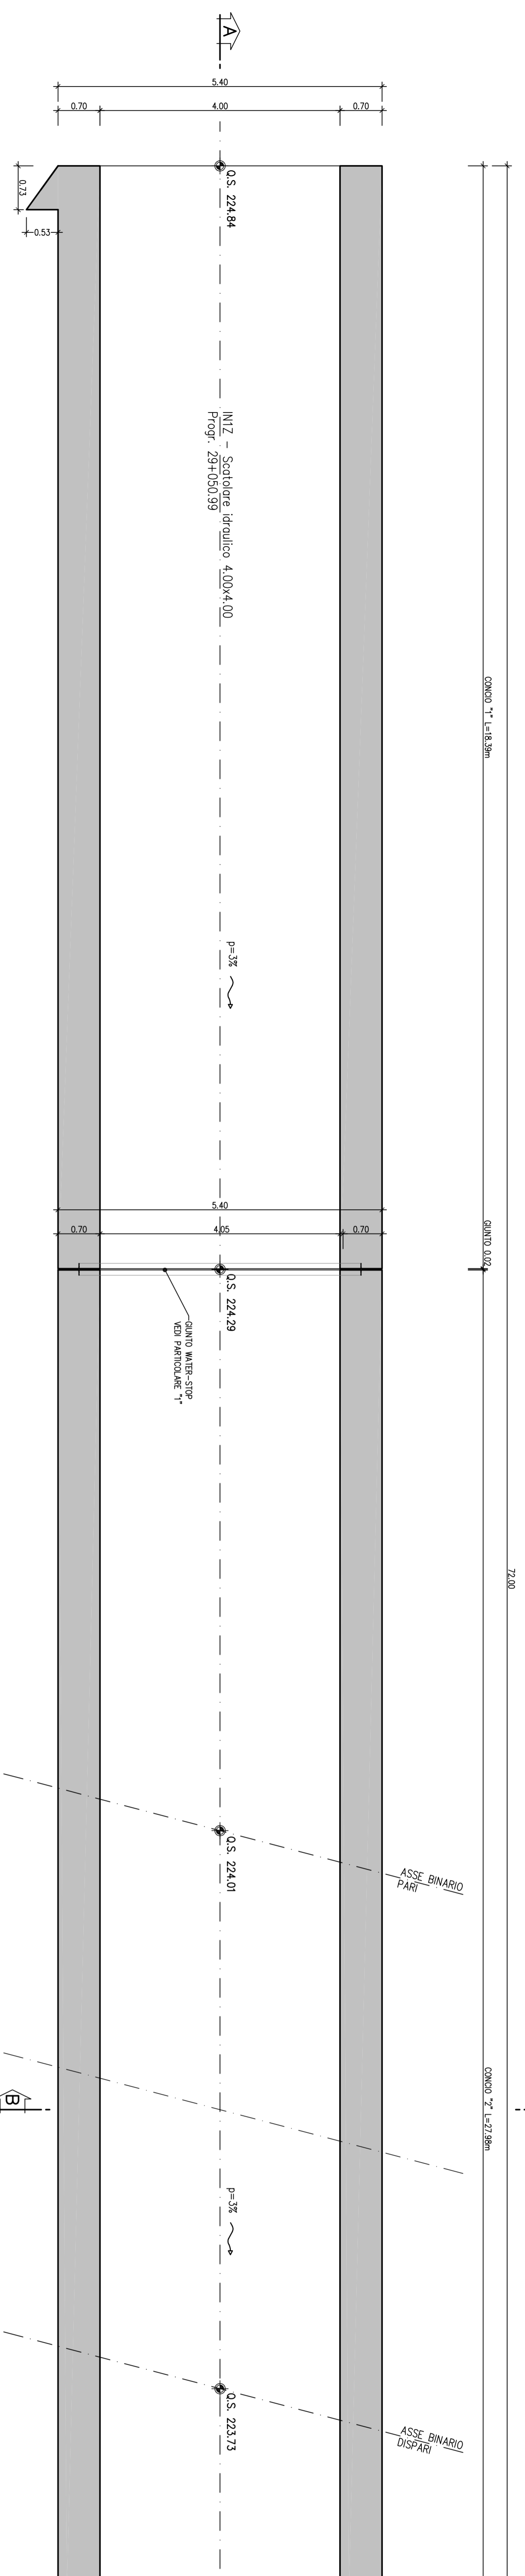

PIANTA SOLETTA DI COPERTURA

SCALA 1:50

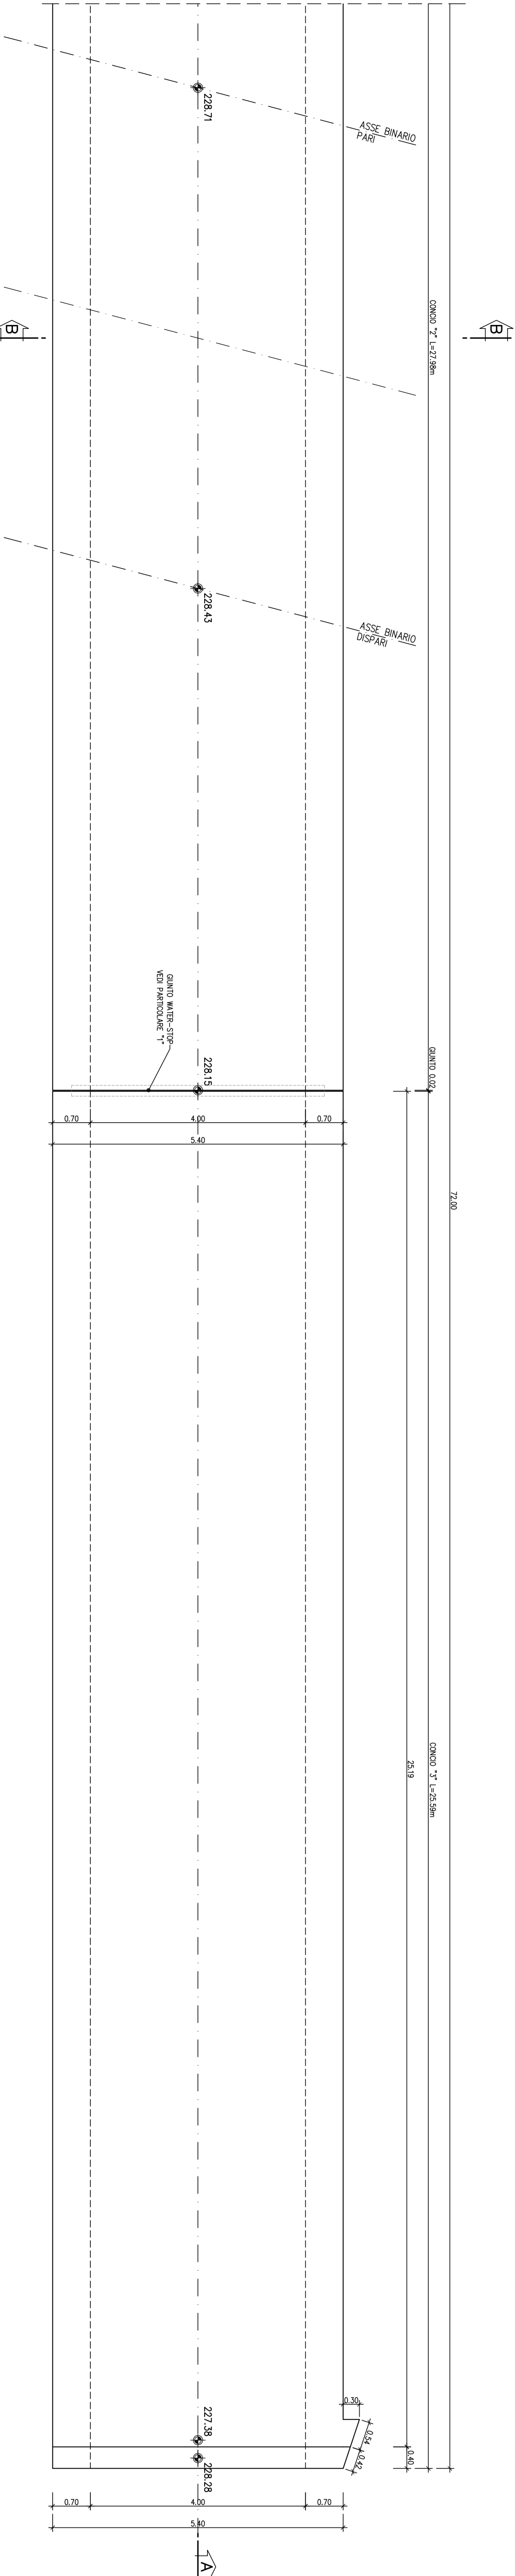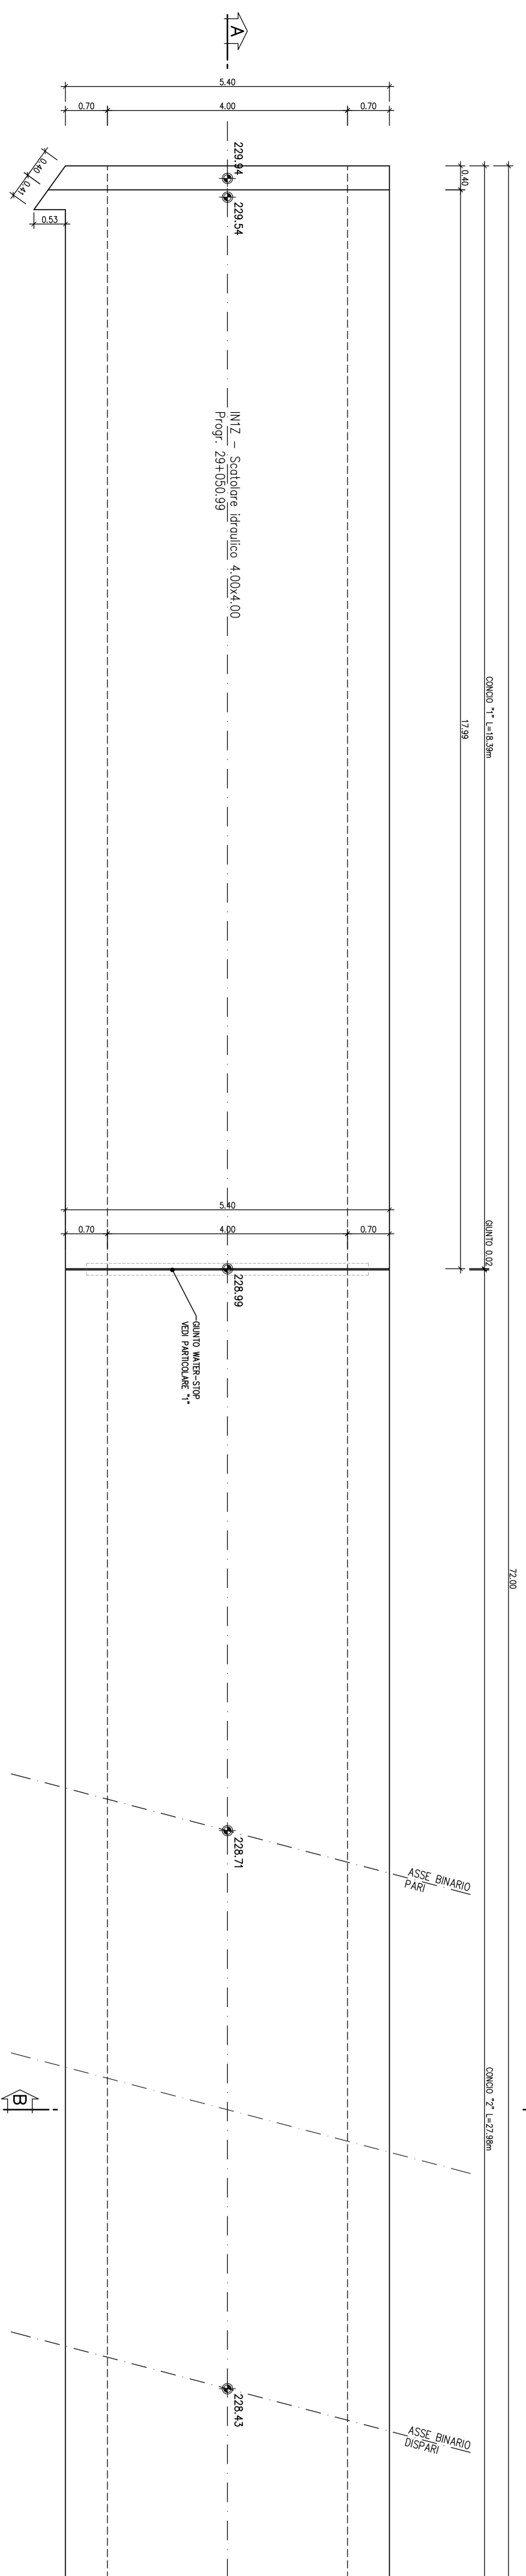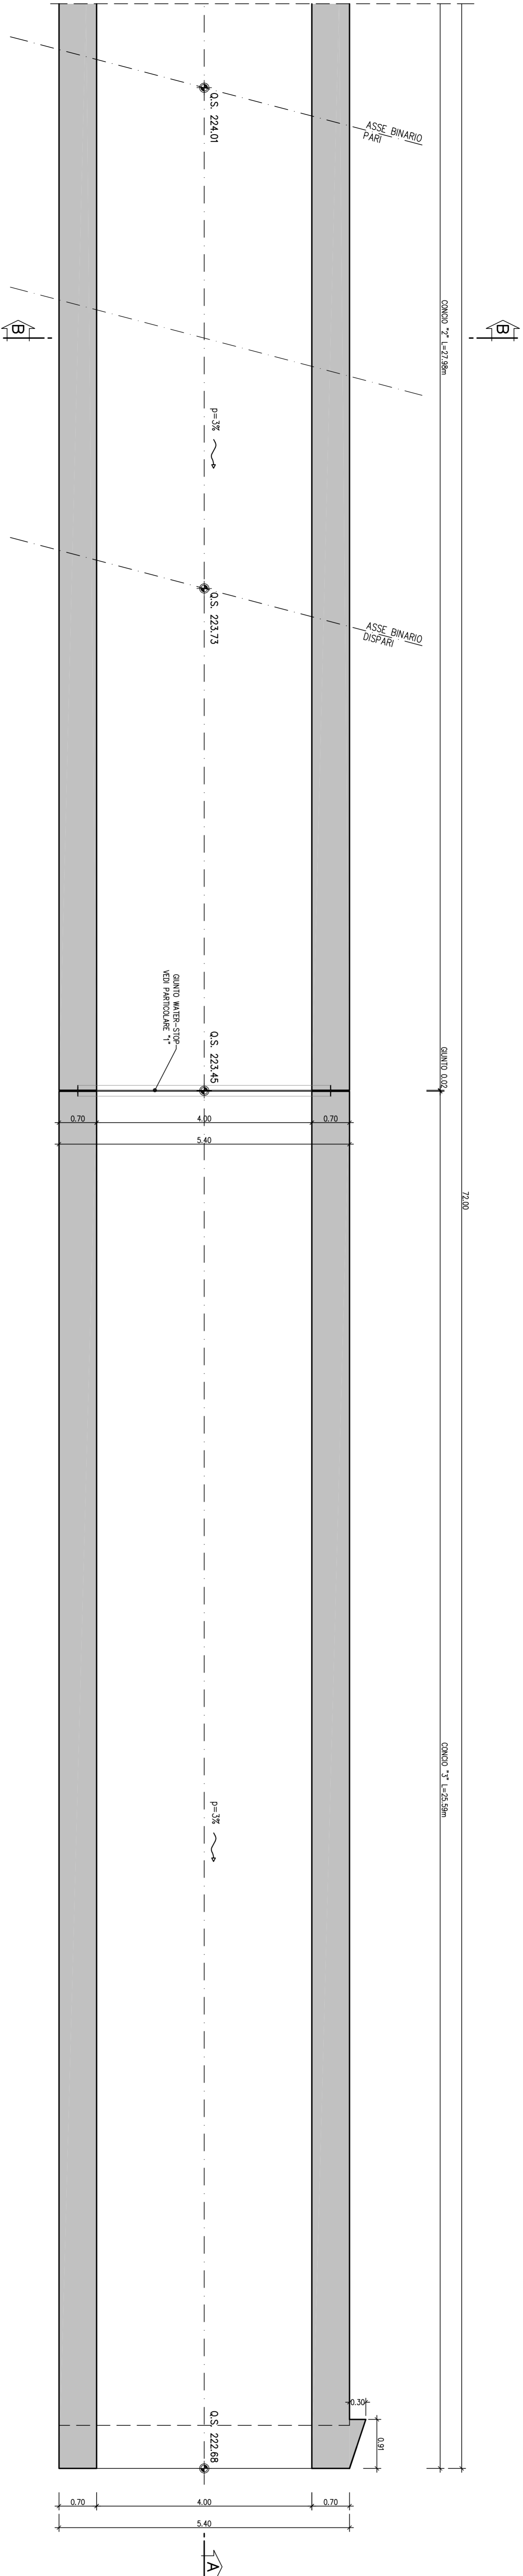

NOTE:
Per le tabelle materiali si fa riferimento all'elaborato IGS1-00-E-TI-0000-00-002.

LEGENDA
Q.S. Quota scorporamento

COMITENTE:



ALTA SPORTELLANZA
GENERAL CONTRACTOR: **COIV** Gruppo Chimbergo Ingegneria

INFRASTRUTTURE FERROVIARIE STRATEGICHE DEFINITE DALLA LEGGE OBBLIGATIVO N.443/01
TRATTA A.V.A.C. TERZO VALICO DEI GIOVI
PROGETTO ESECUTIVO

Scalofore Fosso 3 Libarna al Km 29+051,00
Carpenteria - Tav. 2

GENERAL CONTRACTOR		DIRETTORE LAVORI		SCALA	
COIV				1:50	
Ing. P. Di Mambro					
COMITENTE	LOTTO	FASE	ENTE	PRODOTTORE	PRODOTTORE
SRP	02	E	CV	B	INIZIO
PROGETTISTI					
Progettazione esecutiva					
Aut.	Aut.	Aut.	Aut.	Aut.	Aut.
20/05/2011	20/05/2011	20/05/2011	20/05/2011	20/05/2011	20/05/2011
Il PROGETTISTA					
COIV					
Via S. Maria 10 - 00191 Roma - Tel. 06/47811111 - Fax 06/47811112					