


SEZIONE E-E
SCALA 1:200
SEZIONE TRASVERSALE

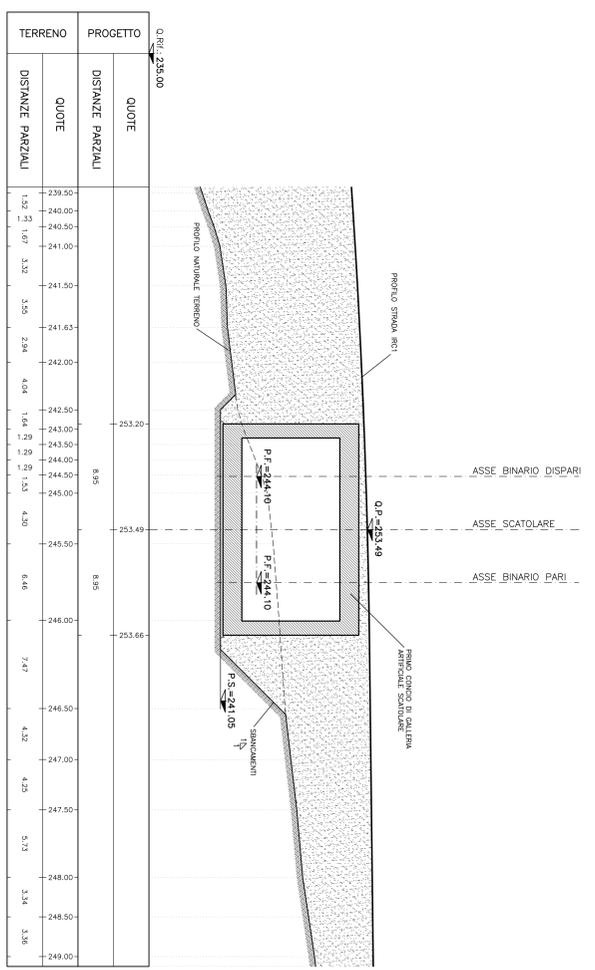

SEZIONE F-F
SCALA 1:200
SEZIONE TRASVERSALE

