



SEZIONE E-E
SCALA 1:200

SEZIONE TRASVERSALE

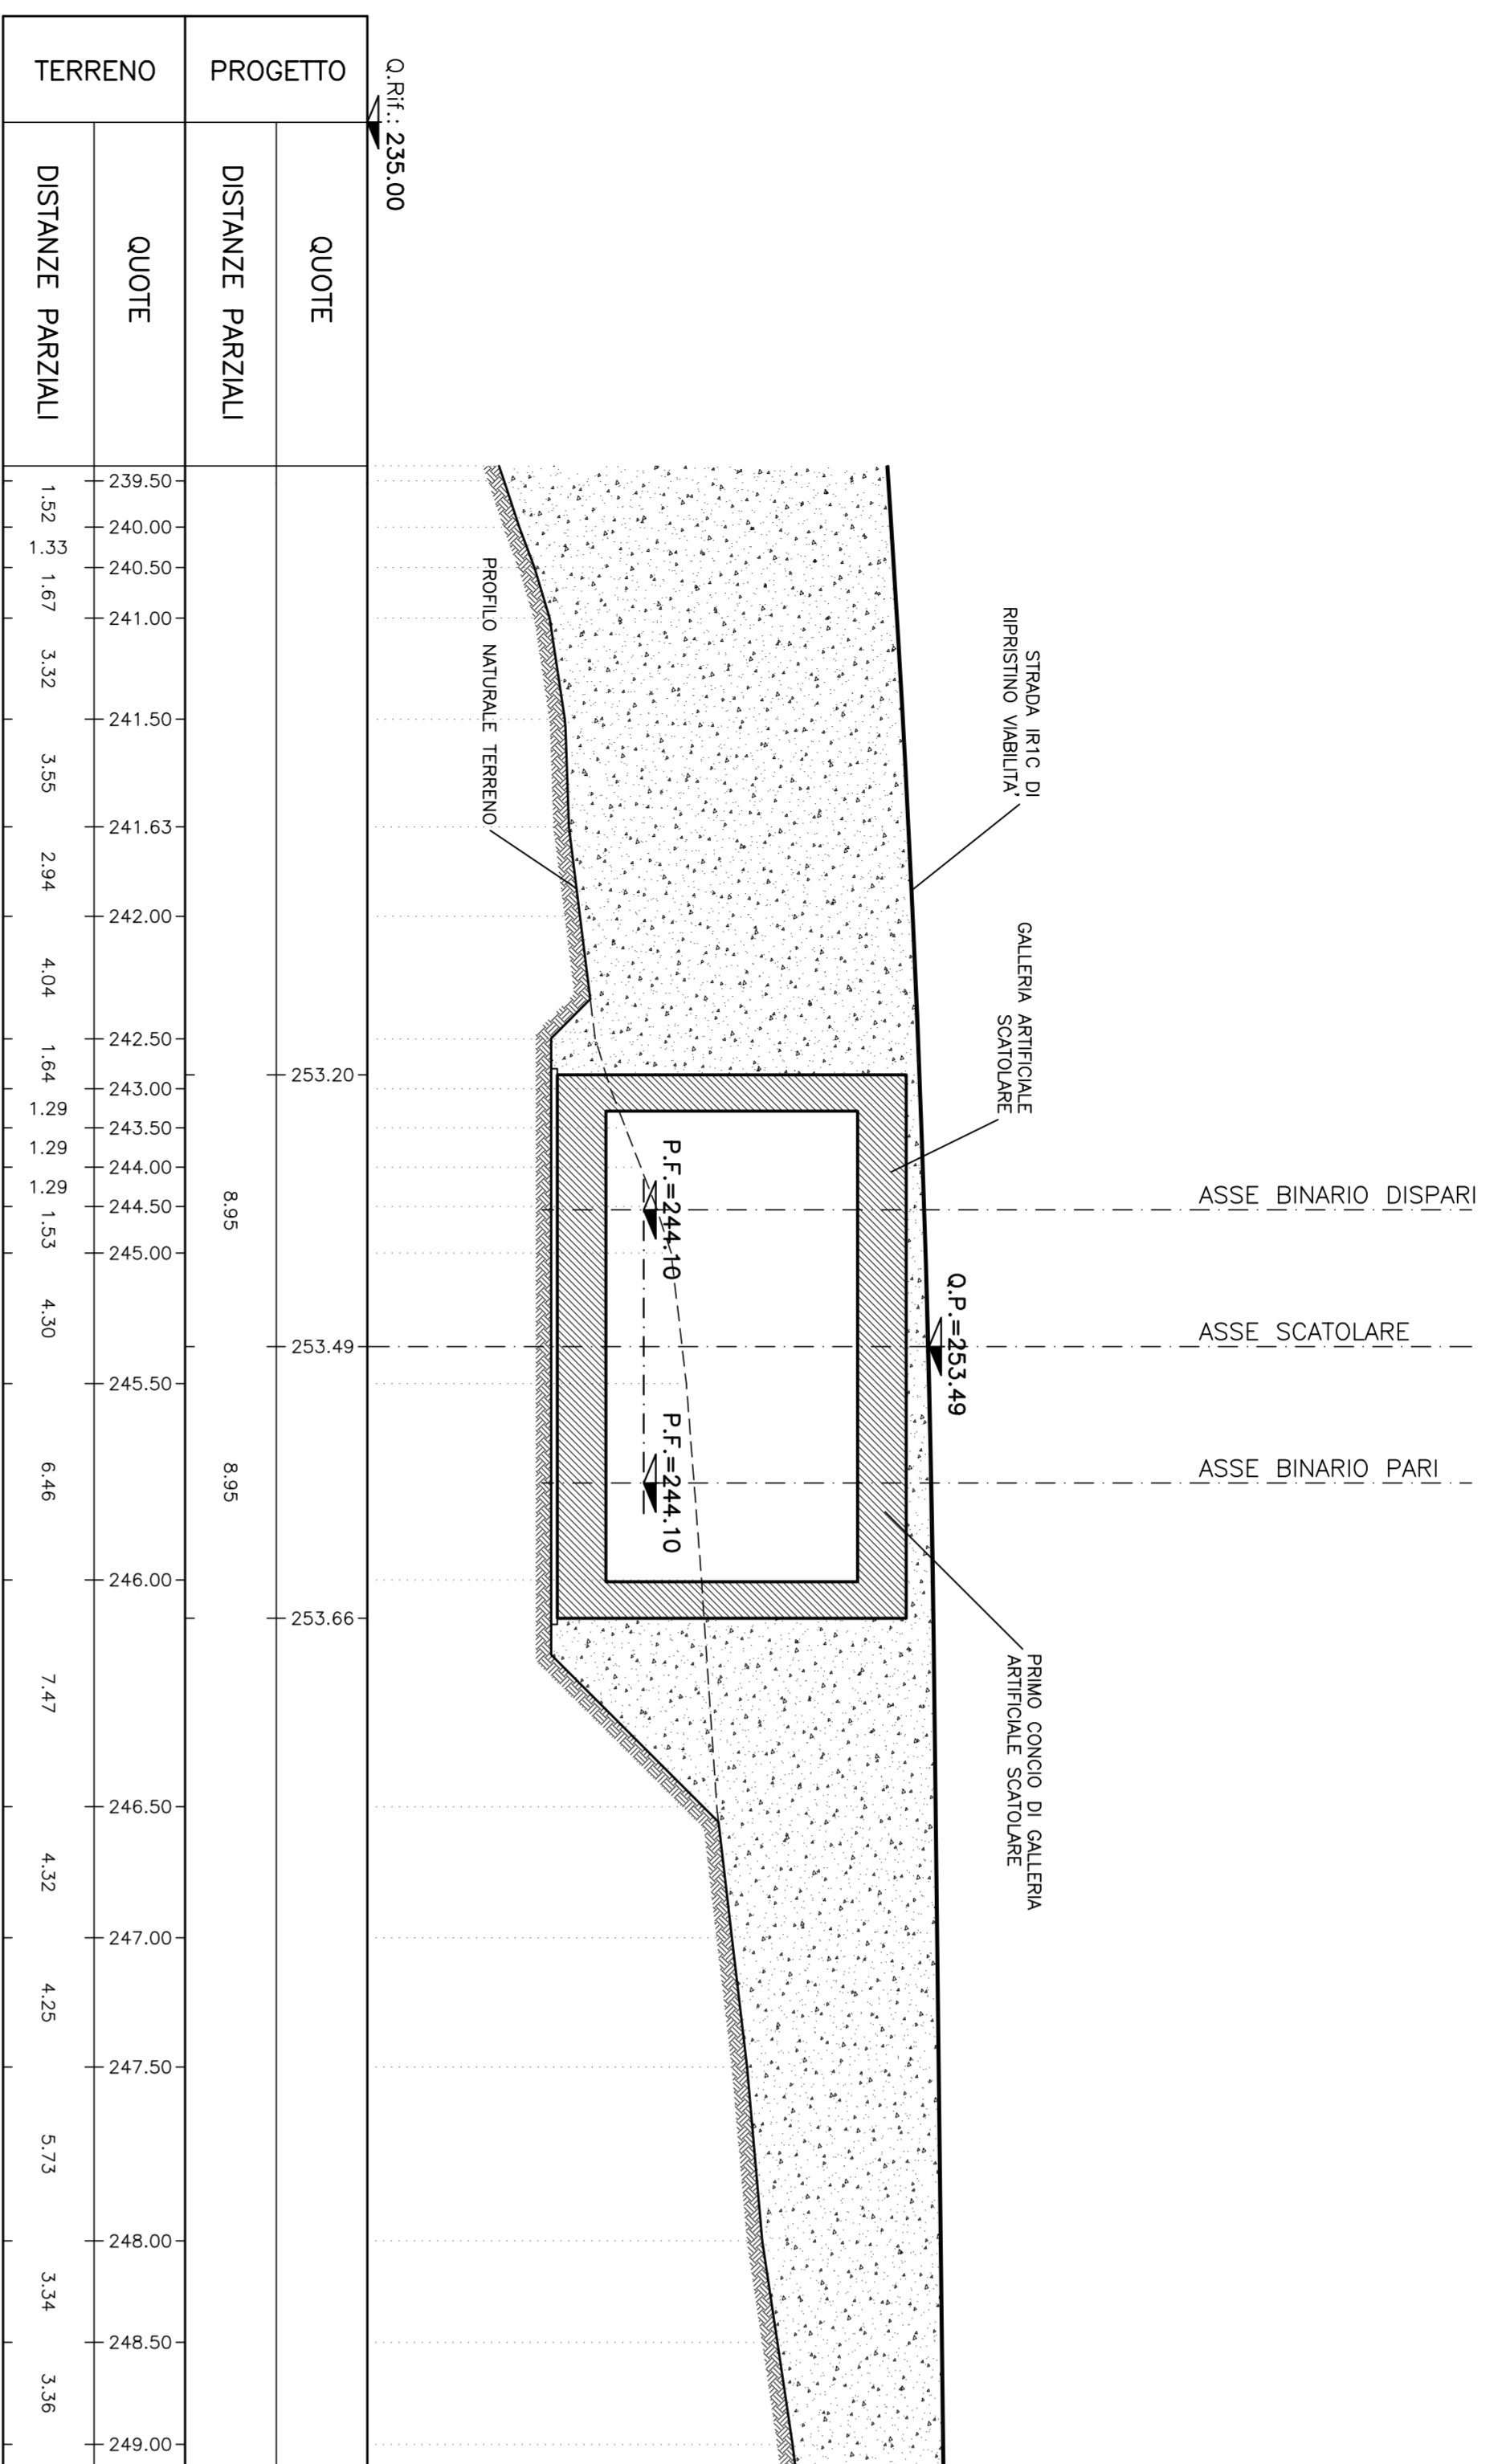


SEZIONE F-F
SCALA 1:200

SEZIONE TRASVERSALE

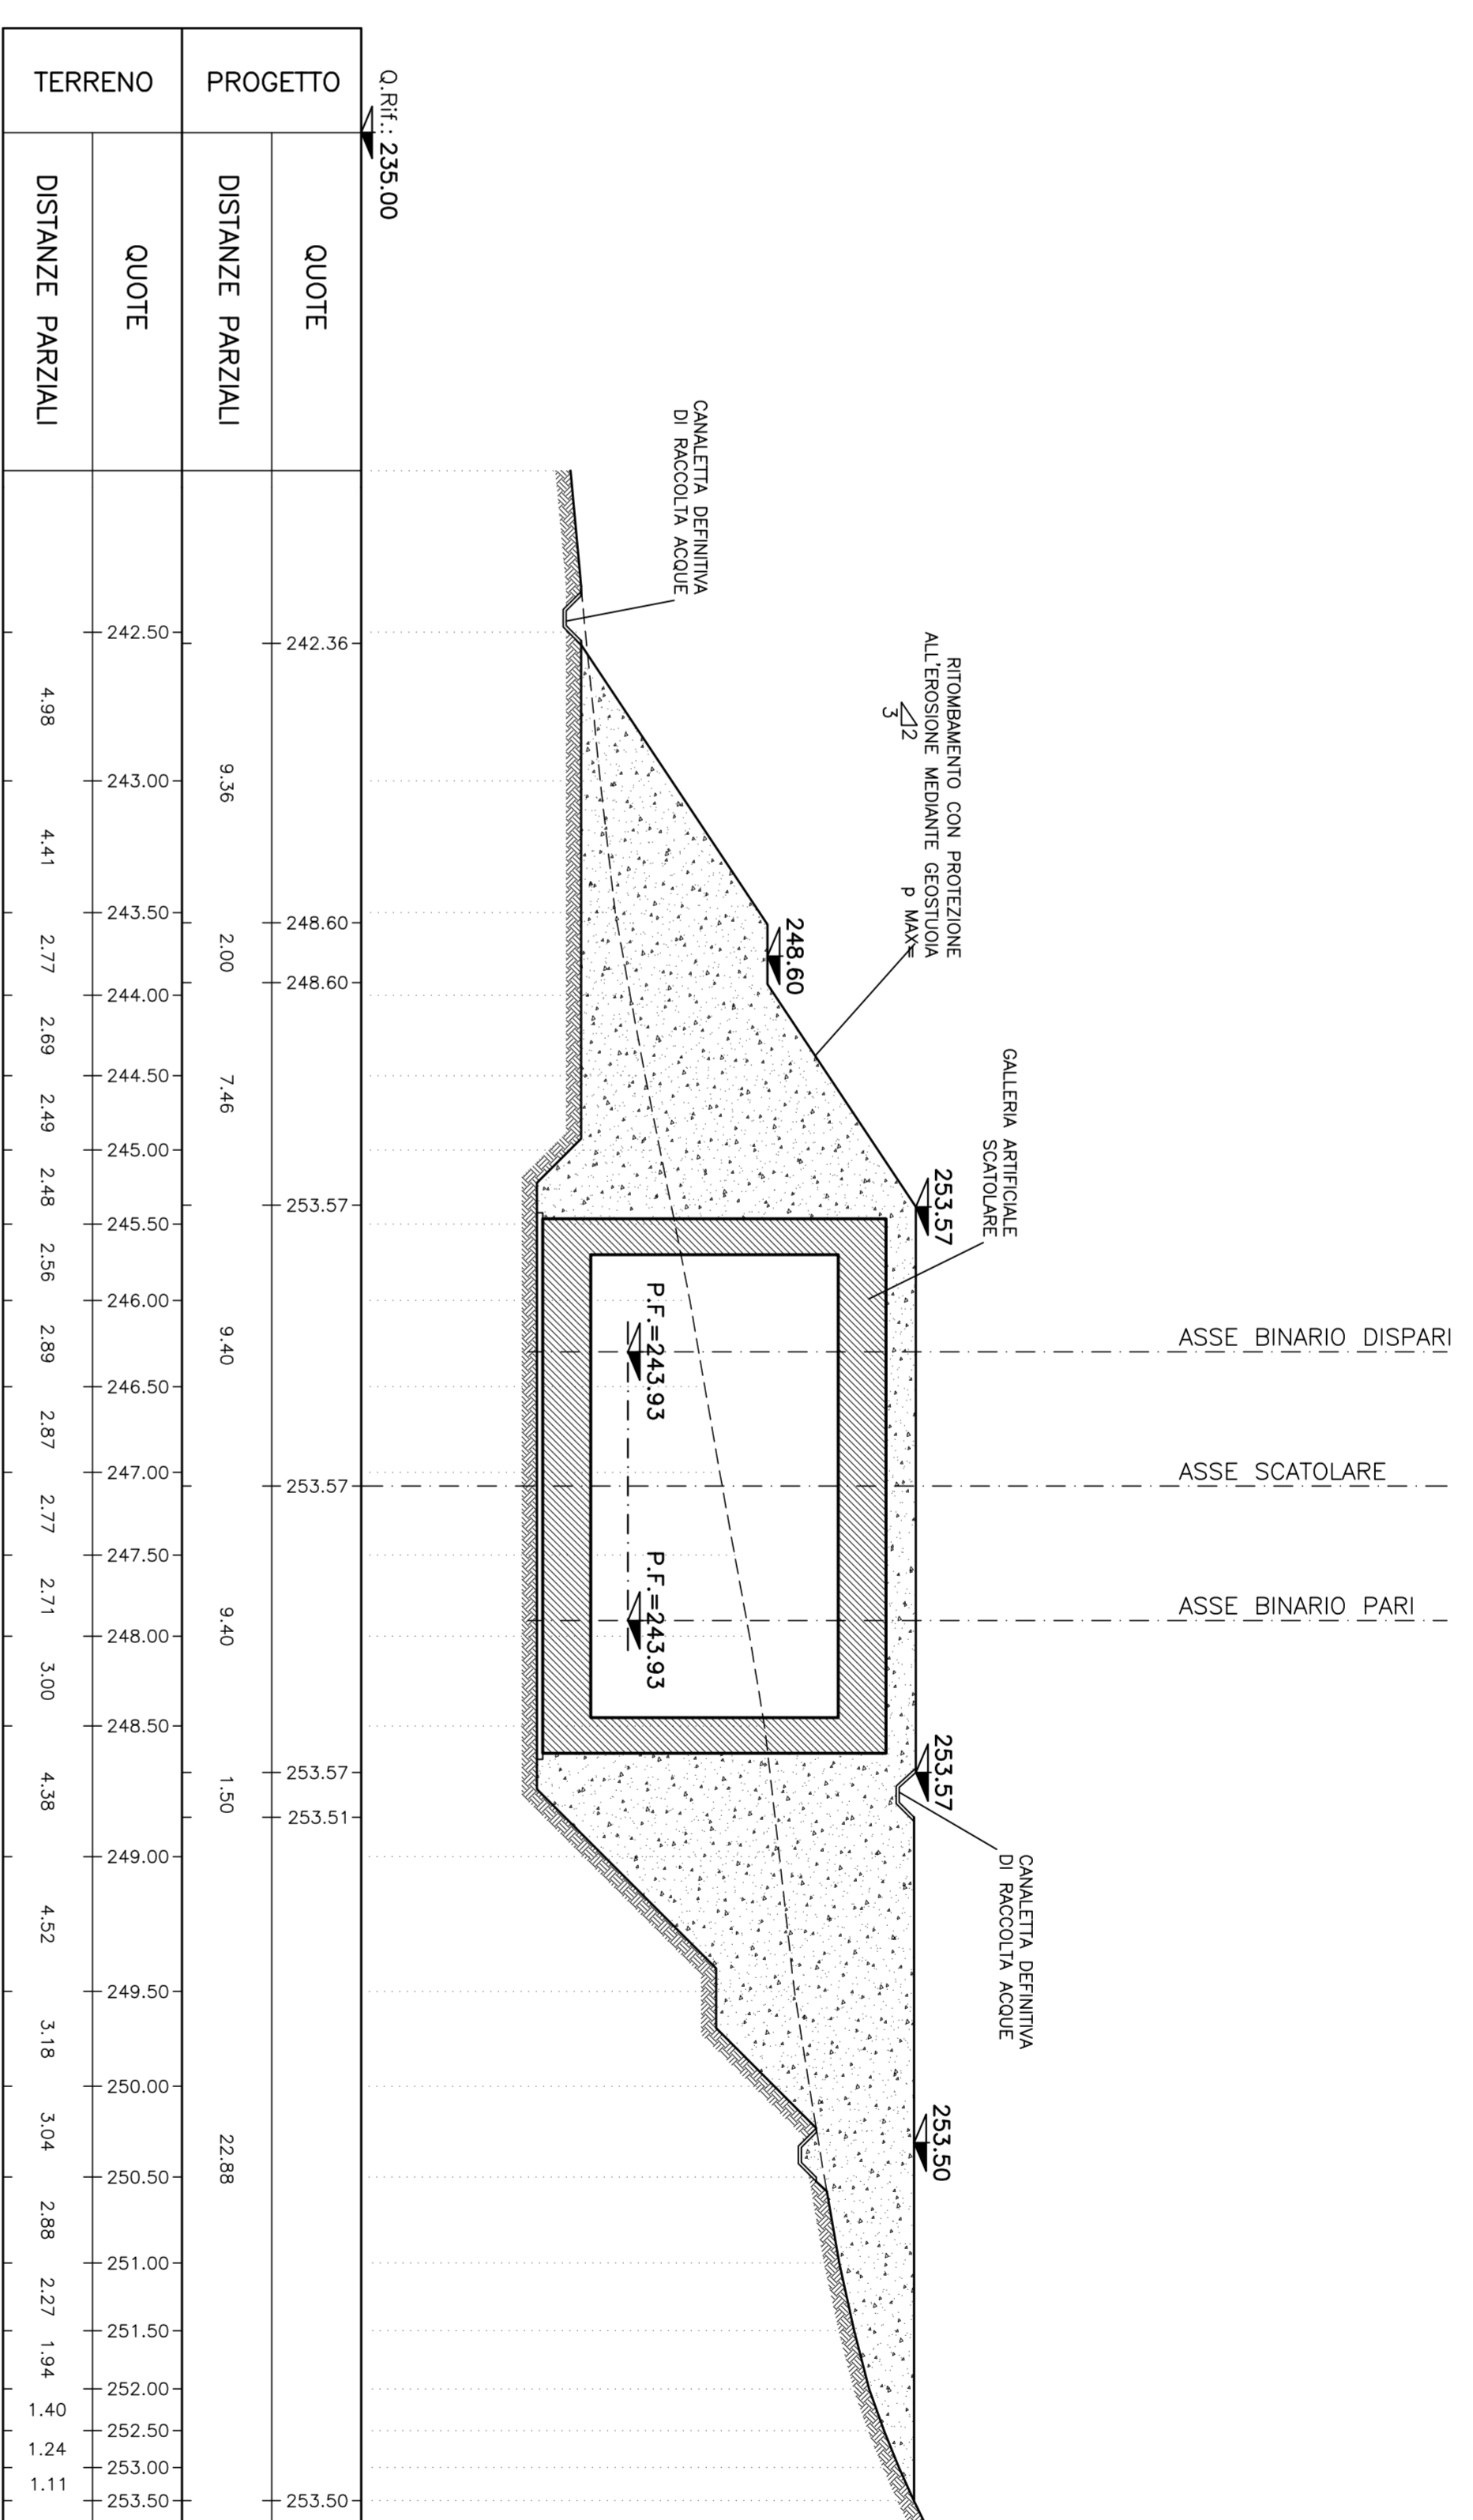

SEZIONE G-G
SCALA 1:200

SEZIONE TRASVERSALE

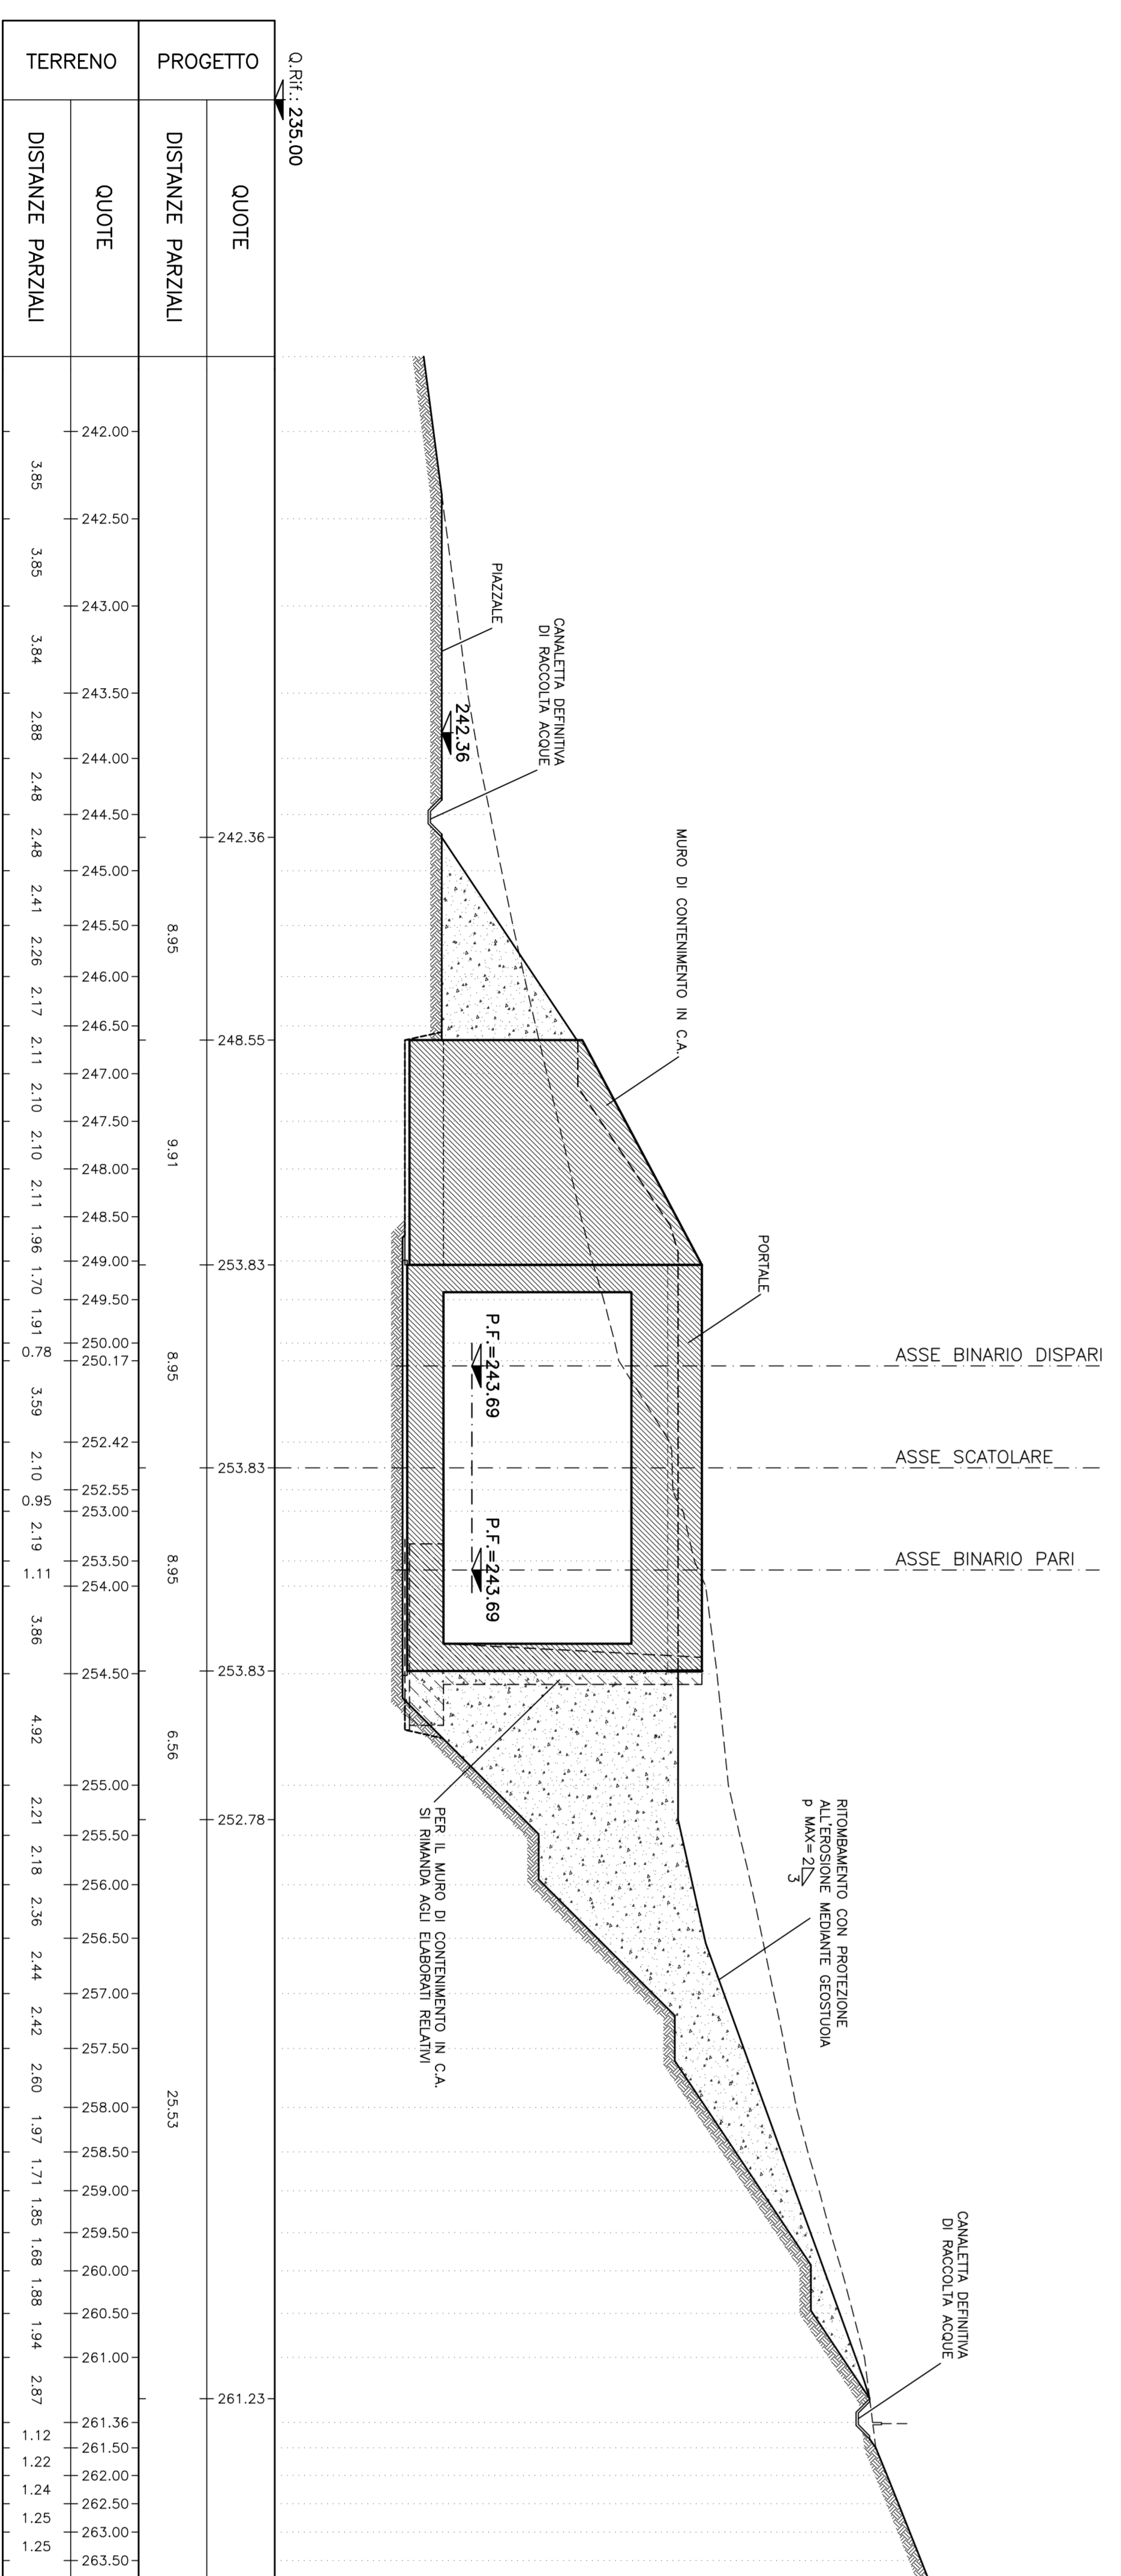

GENERAL CONTRACTOR: **COV**

INFRASTRUTTURE FERROVIARIE STRATEGICHE DEFINITE DALLA LEGGE OBETTIVO N.443/01 TRATTA A.V.A.C. TERZO VALICO DEI GIOVI PROGETTO ESECUTIVO

Galleria Naturale di Valico Imbocco Nord

Fase definitiva

Profilo longitudinale e sezioni Tra. 3 a 3

GENERAL CONTRACTOR: **COV**

ATA SPREQUENZA

COMITENTE: **IRFI** INFRASTRUTTURE FERROVIARIE STRATEGICHE DEFINITE DALLA LEGGE OBETTIVO N.443/01

PROGETTO: **IRFI**

REDAZIONE: **IRFI**

VERIFICA: **IRFI**

APPROVAZIONE: **IRFI**

DATA: 29.06.13

SCALE: 1:200