PROFILO LONGITUDINALE

SCALA 1:200

IN ASSE GALLERIA

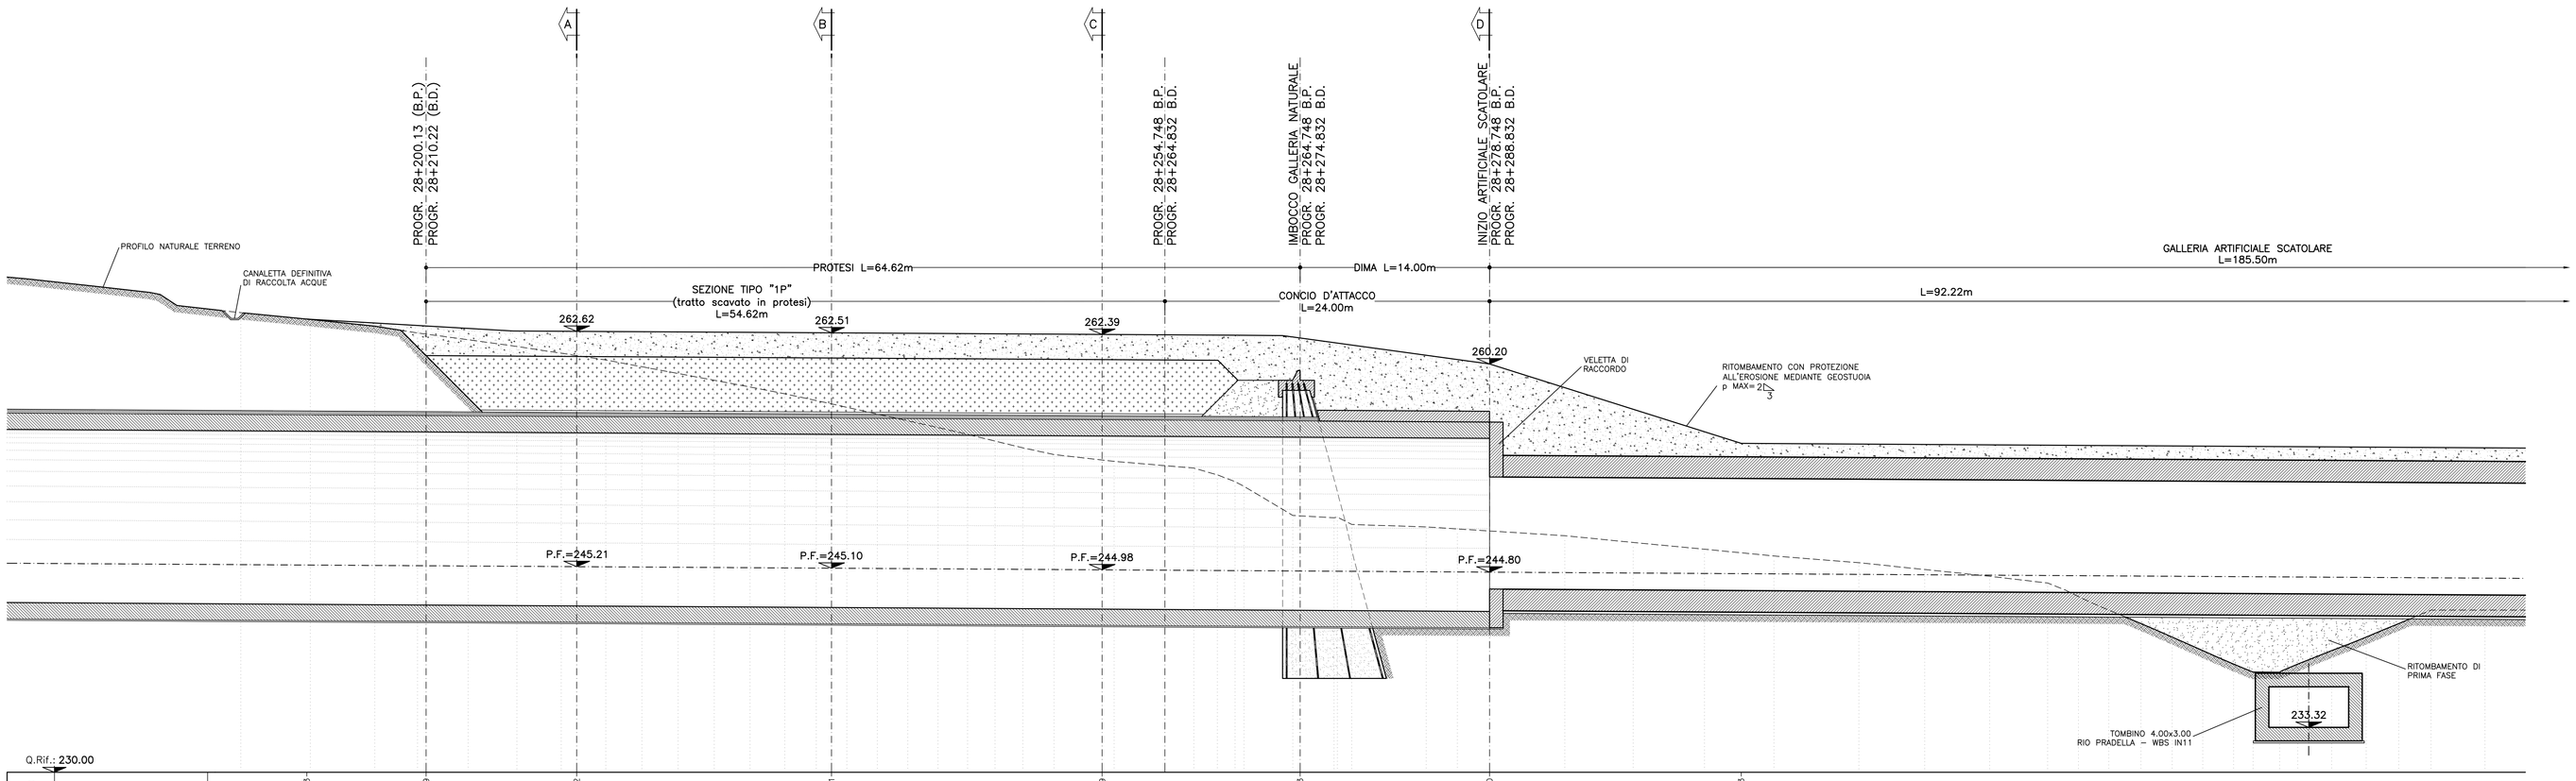

| | | |