


SVILUPPATA IN ASSE PARATAIA JET-GROUTING

SCALA 1:100

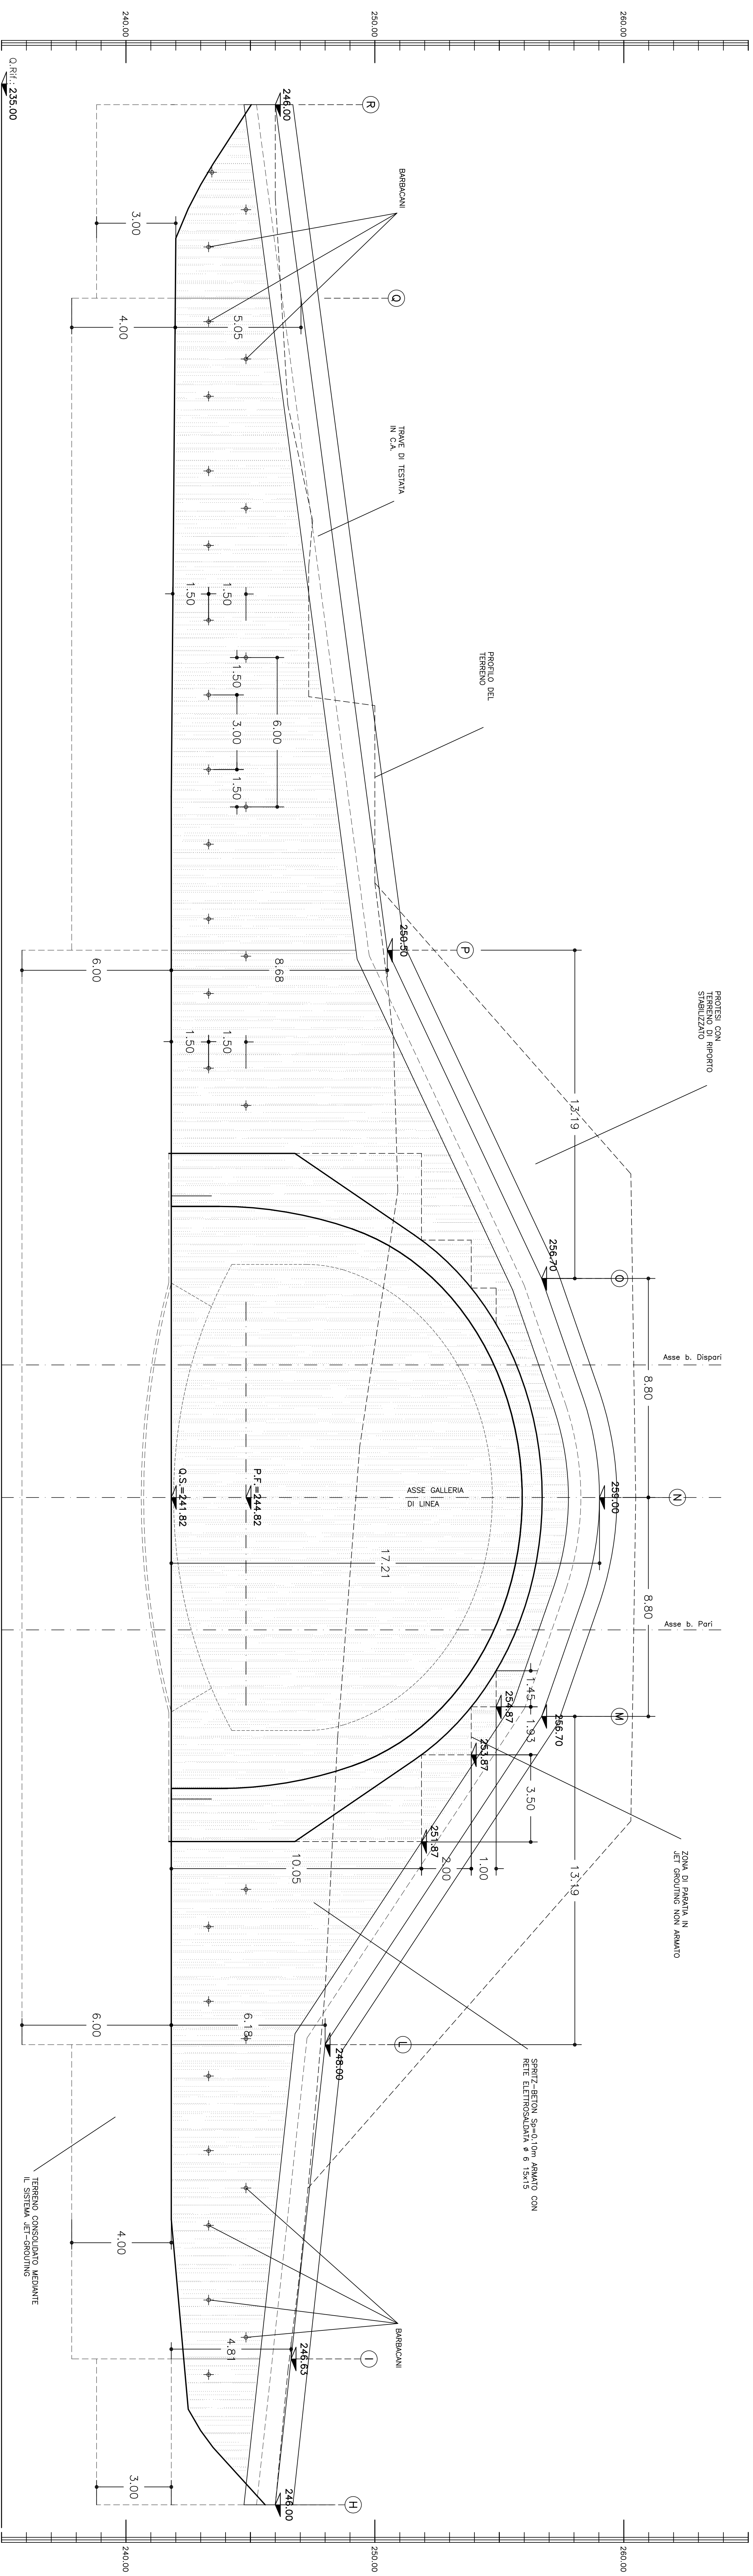

TRATTO CURV.
L=7,78

TRATTO RETTILINEO
L=26,20



LUNGHEZZA TOTALE PARATAIA
L=96,45

TRATTO RETTILINEO
L=12,63

TRATTO CURV.
L=5,86

TRACCIAMENTO

SCALA 1:200

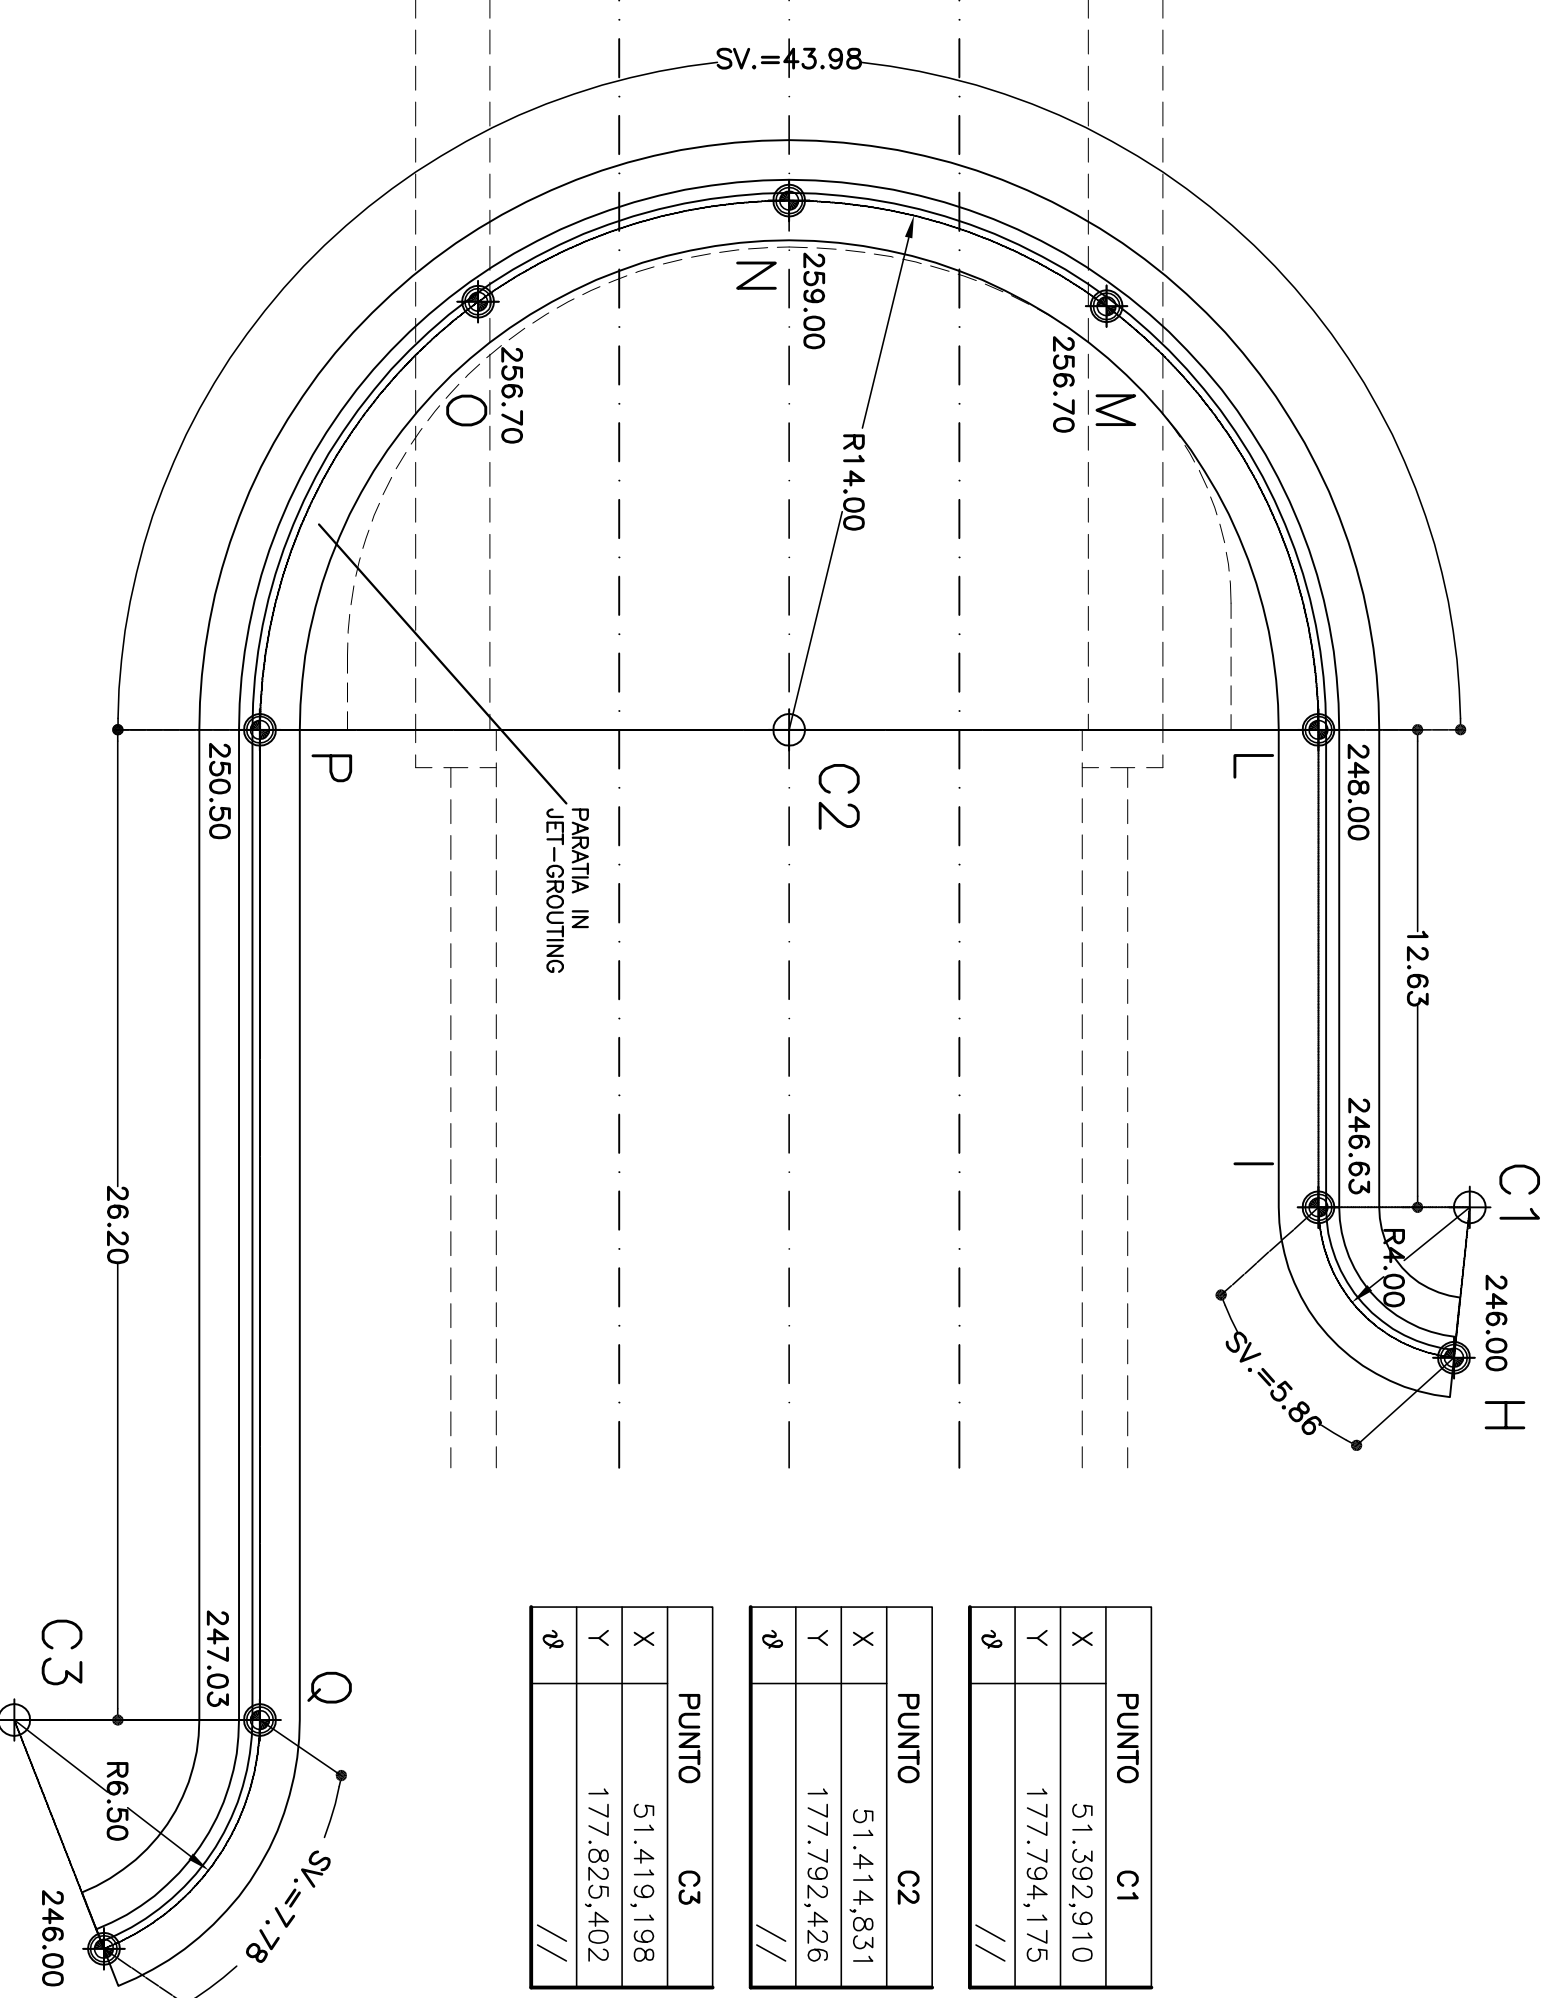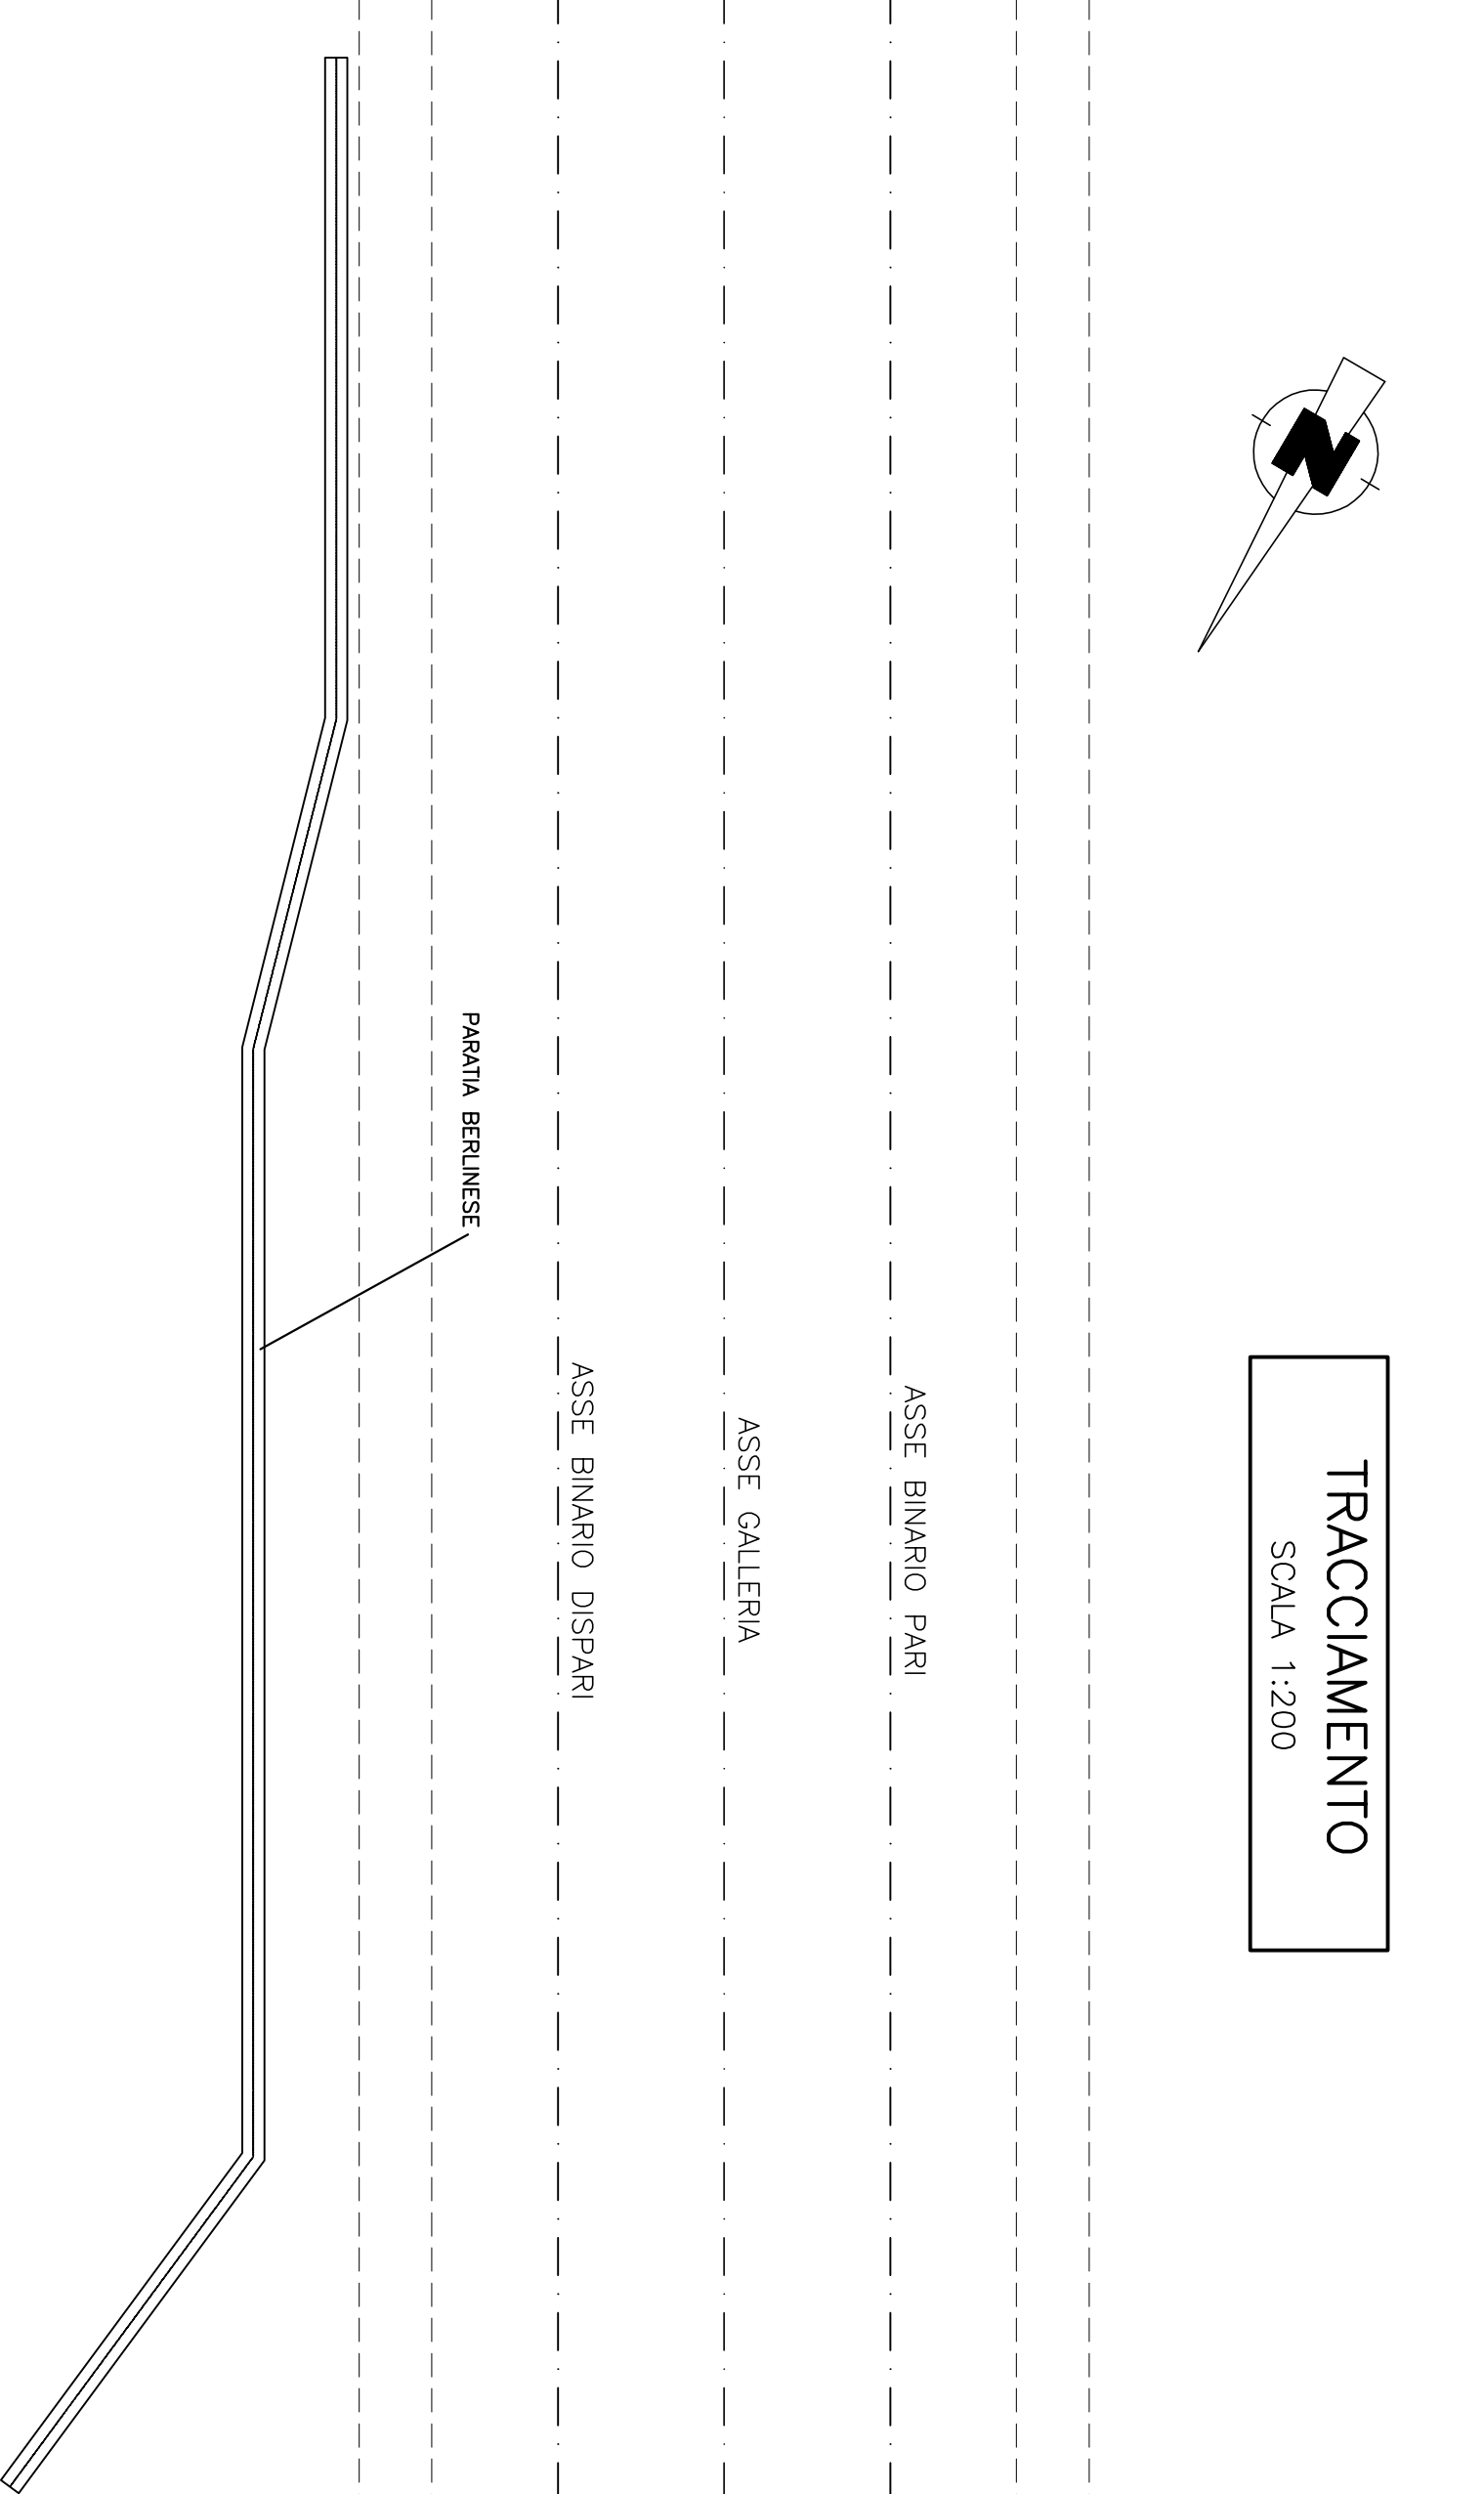

PUNTO	H	I	L	M	Q	R
X	51.381,250	51.386,356	51.402,768	51.413,287	51.425,984	51.431,692
Y	177.797,814	177.796,205	177.785,200	177.785,200	177.792,103	177.825,417
φ	//	168,1099	168,1099	168,1099	168,1099	168,1099










INFRASTRUTTURE FERROVIARIE STRATEGICHE DEFINITE DALLA LEGGE OBBIETTIVO N.443/01 TRATTA A V.A.C. TERZO VALICO DEI GIOVI PROGETTO ESECUTIVO

Galleria Naturale di Valico Imbocco Nord Fias costruttiva Svincolati Paralleli in del grande




SCALE: 1:100