


LEGENDA

	AREE STAZIONI ELETTRICHE
	STRADA ACCESSO
	RACCORDI AEREI 150 kV IN PROGETTO
	ASSE NUOVI SOSTEGNI RACCORDI AEREI 150 kV IN PROGETTO
	RACCORDI AEREI 380 kV (PROGETTO GRUPPO VISCONTI)
	ASSE NUOVI SOSTEGNI LINEA AEREA 380 kV (PROGETTO GRUPPO VISCONTI)
	LINEA AT 380 kV DELICETO - FOGGIA ESISTENTE
	ASSE SOSTEGNI LINEA AEREA 380 kV DELICETO - FOGGIA ESISTENTE (PROGETTO GRUPPO VISCONTI)
	LINEA AEREA 380 kV DELICETO - FOGGIA TRATTA DA DEMOLIRE (PROGETTO GRUPPO VISCONTI)
	ASSE SOSTEGNI LINEA AEREA 380 kV DELICETO - FOGGIA DA DEMOLIRE (PROGETTO GRUPPO VISCONTI)
	DISTANZA DI PRIMA APPROSSIMAZIONE
	COMUNE DI CASTELLUCCIO DEI SAURI - FOGLIO 8
	COMUNE DI CASTELLUCCIO DEI SAURI - FOGLIO 13
	COMUNE DI ASCOLI SARTIANO - FOGLIO 5

Giuseppe Baruffi

REVISIONE	DATA	ELABORATO	VERIFICATO	APPROVATO	DESCRIZIONE
B	24.6.2024	107	013	103	Revisione per variazione posizione SE
A	15.4.2024	108	013	093	Emissione per autorizzazione

C.P. 202102241		IMPIANTO FOTOVOLTAICO 36,5 MW	
 <small>ARNO SOLARI S.R.L. P.VIA RIZZI 2180688 VIA GEORGE ROBERTS, 21 00144 - ROMA (RM) info@arnosolari.it</small>		SE 150/36 kV CASTELLUCCIO SATELLITE	
		RACCORDI AT 150 kV PLANIMETRIA CATASTALE CON DPA	
1:4.000	A1	1/4	6 7 7 2 4 B

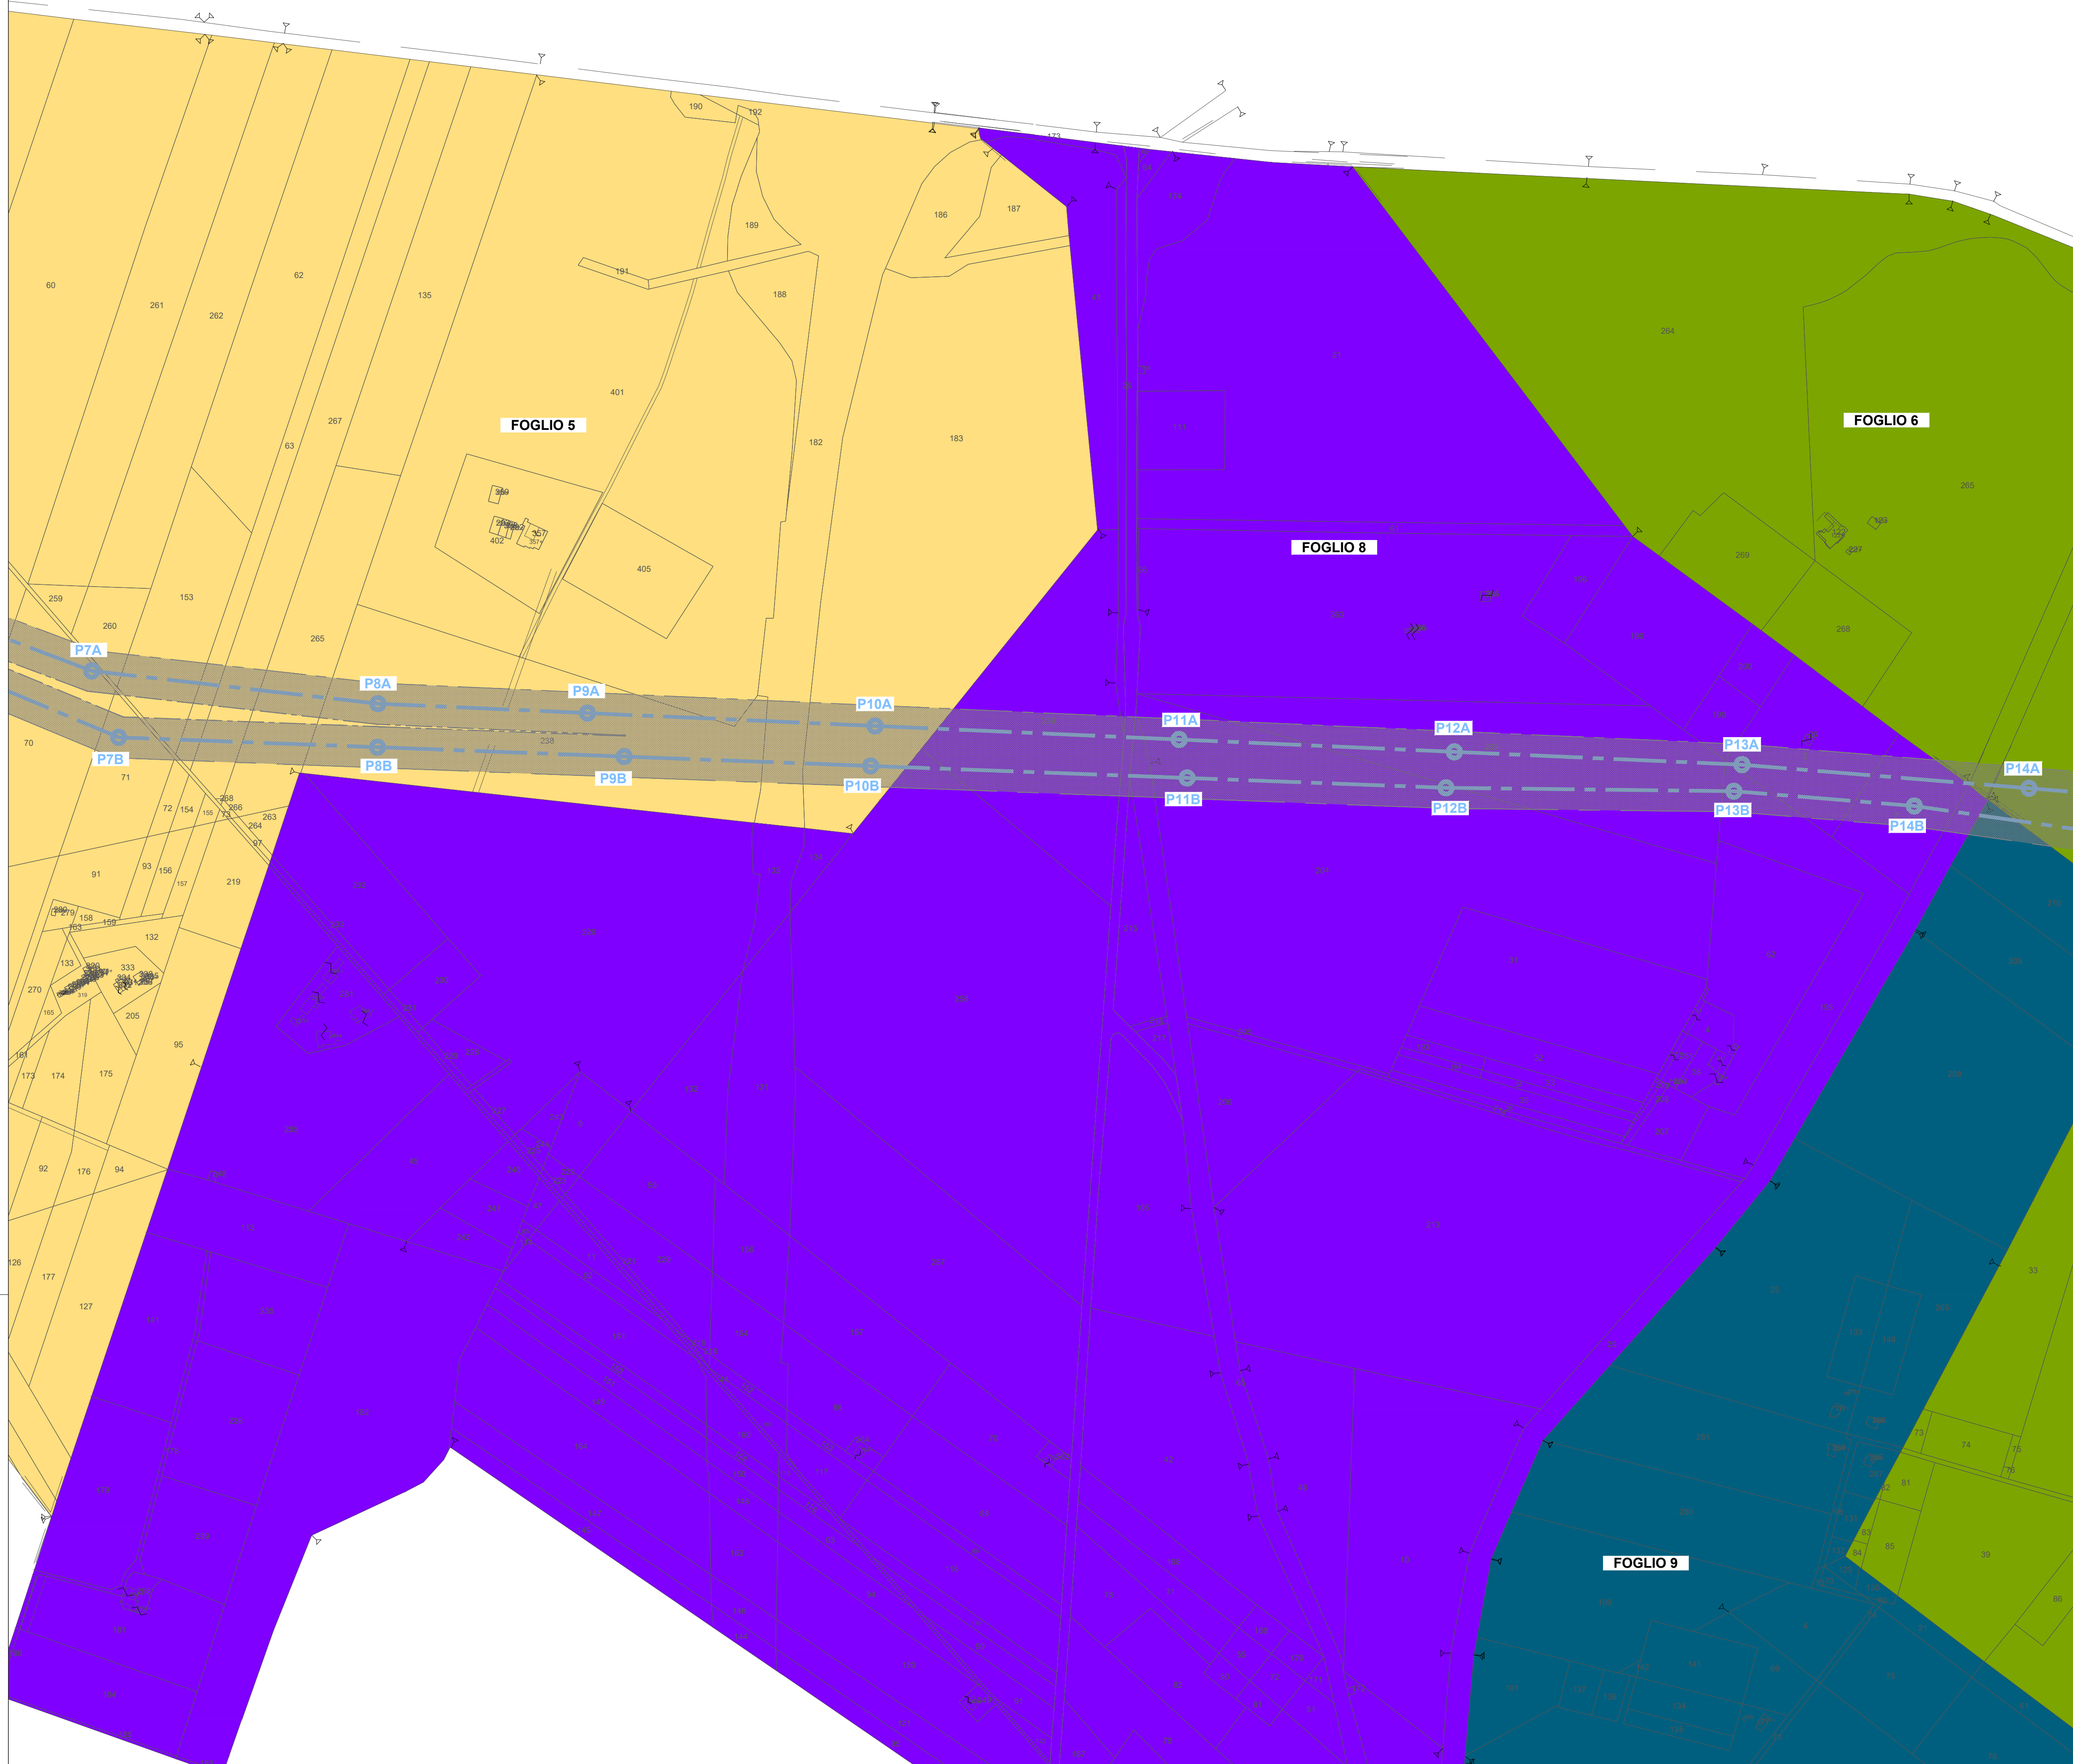





LEGENDA

	AREE STAZIONI ELETTRICHE
	STRADA ACCESSO
	RACCORDI AEREI 150 kV IN PROGETTO
	ASSE NUOVI SOSTEGNI RACCORDI AEREI 150 kV IN PROGETTO
	RACCORDI AEREI 380 kV (PROGETTO GRUPPO VISCONTI)
	ASSE NUOVI SOSTEGNI LINEA AEREA 380 kV (PROGETTO GRUPPO VISCONTI)
	LINEA AT 380 kV DELICETO - FOGGIA ESISTENTE
	ASSE SOSTEGNI LINEA AEREA 380 kV DELICETO - FOGGIA ESISTENTE (PROGETTO GRUPPO VISCONTI)
	LINEA AEREA 380 kV DELICETO - FOGGIA TRATTA DA DEMOLIRE (PROGETTO GRUPPO VISCONTI)
	ASSE SOSTEGNI LINEA AEREA 380 kV DELICETO - FOGGIA DA DEMOLIRE (PROGETTO GRUPPO VISCONTI)
	DISTANZA DI PRIMA APPROSSIMAZIONE
	COMUNE DI ASCOLI SARTIANO - FOGLIO 5
	COMUNE DI ASCOLI SARTIANO - FOGLIO 8
	COMUNE DI ASCOLI SARTIANO - FOGLIO 6
	COMUNE DI ASCOLI SARTIANO - FOGLIO 9

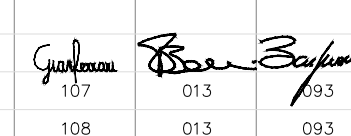

Luca Baricci

	 24.6.2024 107 013 103 15.4.2024 108 013 093		Revisione per variazione posizione SE Emissione per autorizzazione
C.P. 202102241			IMPIANTO FOTOVOLTAICO 36,5 MW
 <small>ARNO SOLARI S.R.L. P.IVA 0232280088 Viale Giorgio Aronchi, 21 00042 Roma (RM) arnosolar@arnosolar.it</small>			SE 150/36 kV CASTELLUCCIO SATELLITE
 <small>Ultrasmissione</small>			RACCORDI AT 150 kV PLANIMETRIA CATASTALE CON DPA
1:4.000	A1	2/4	6 7 7 2 4 B

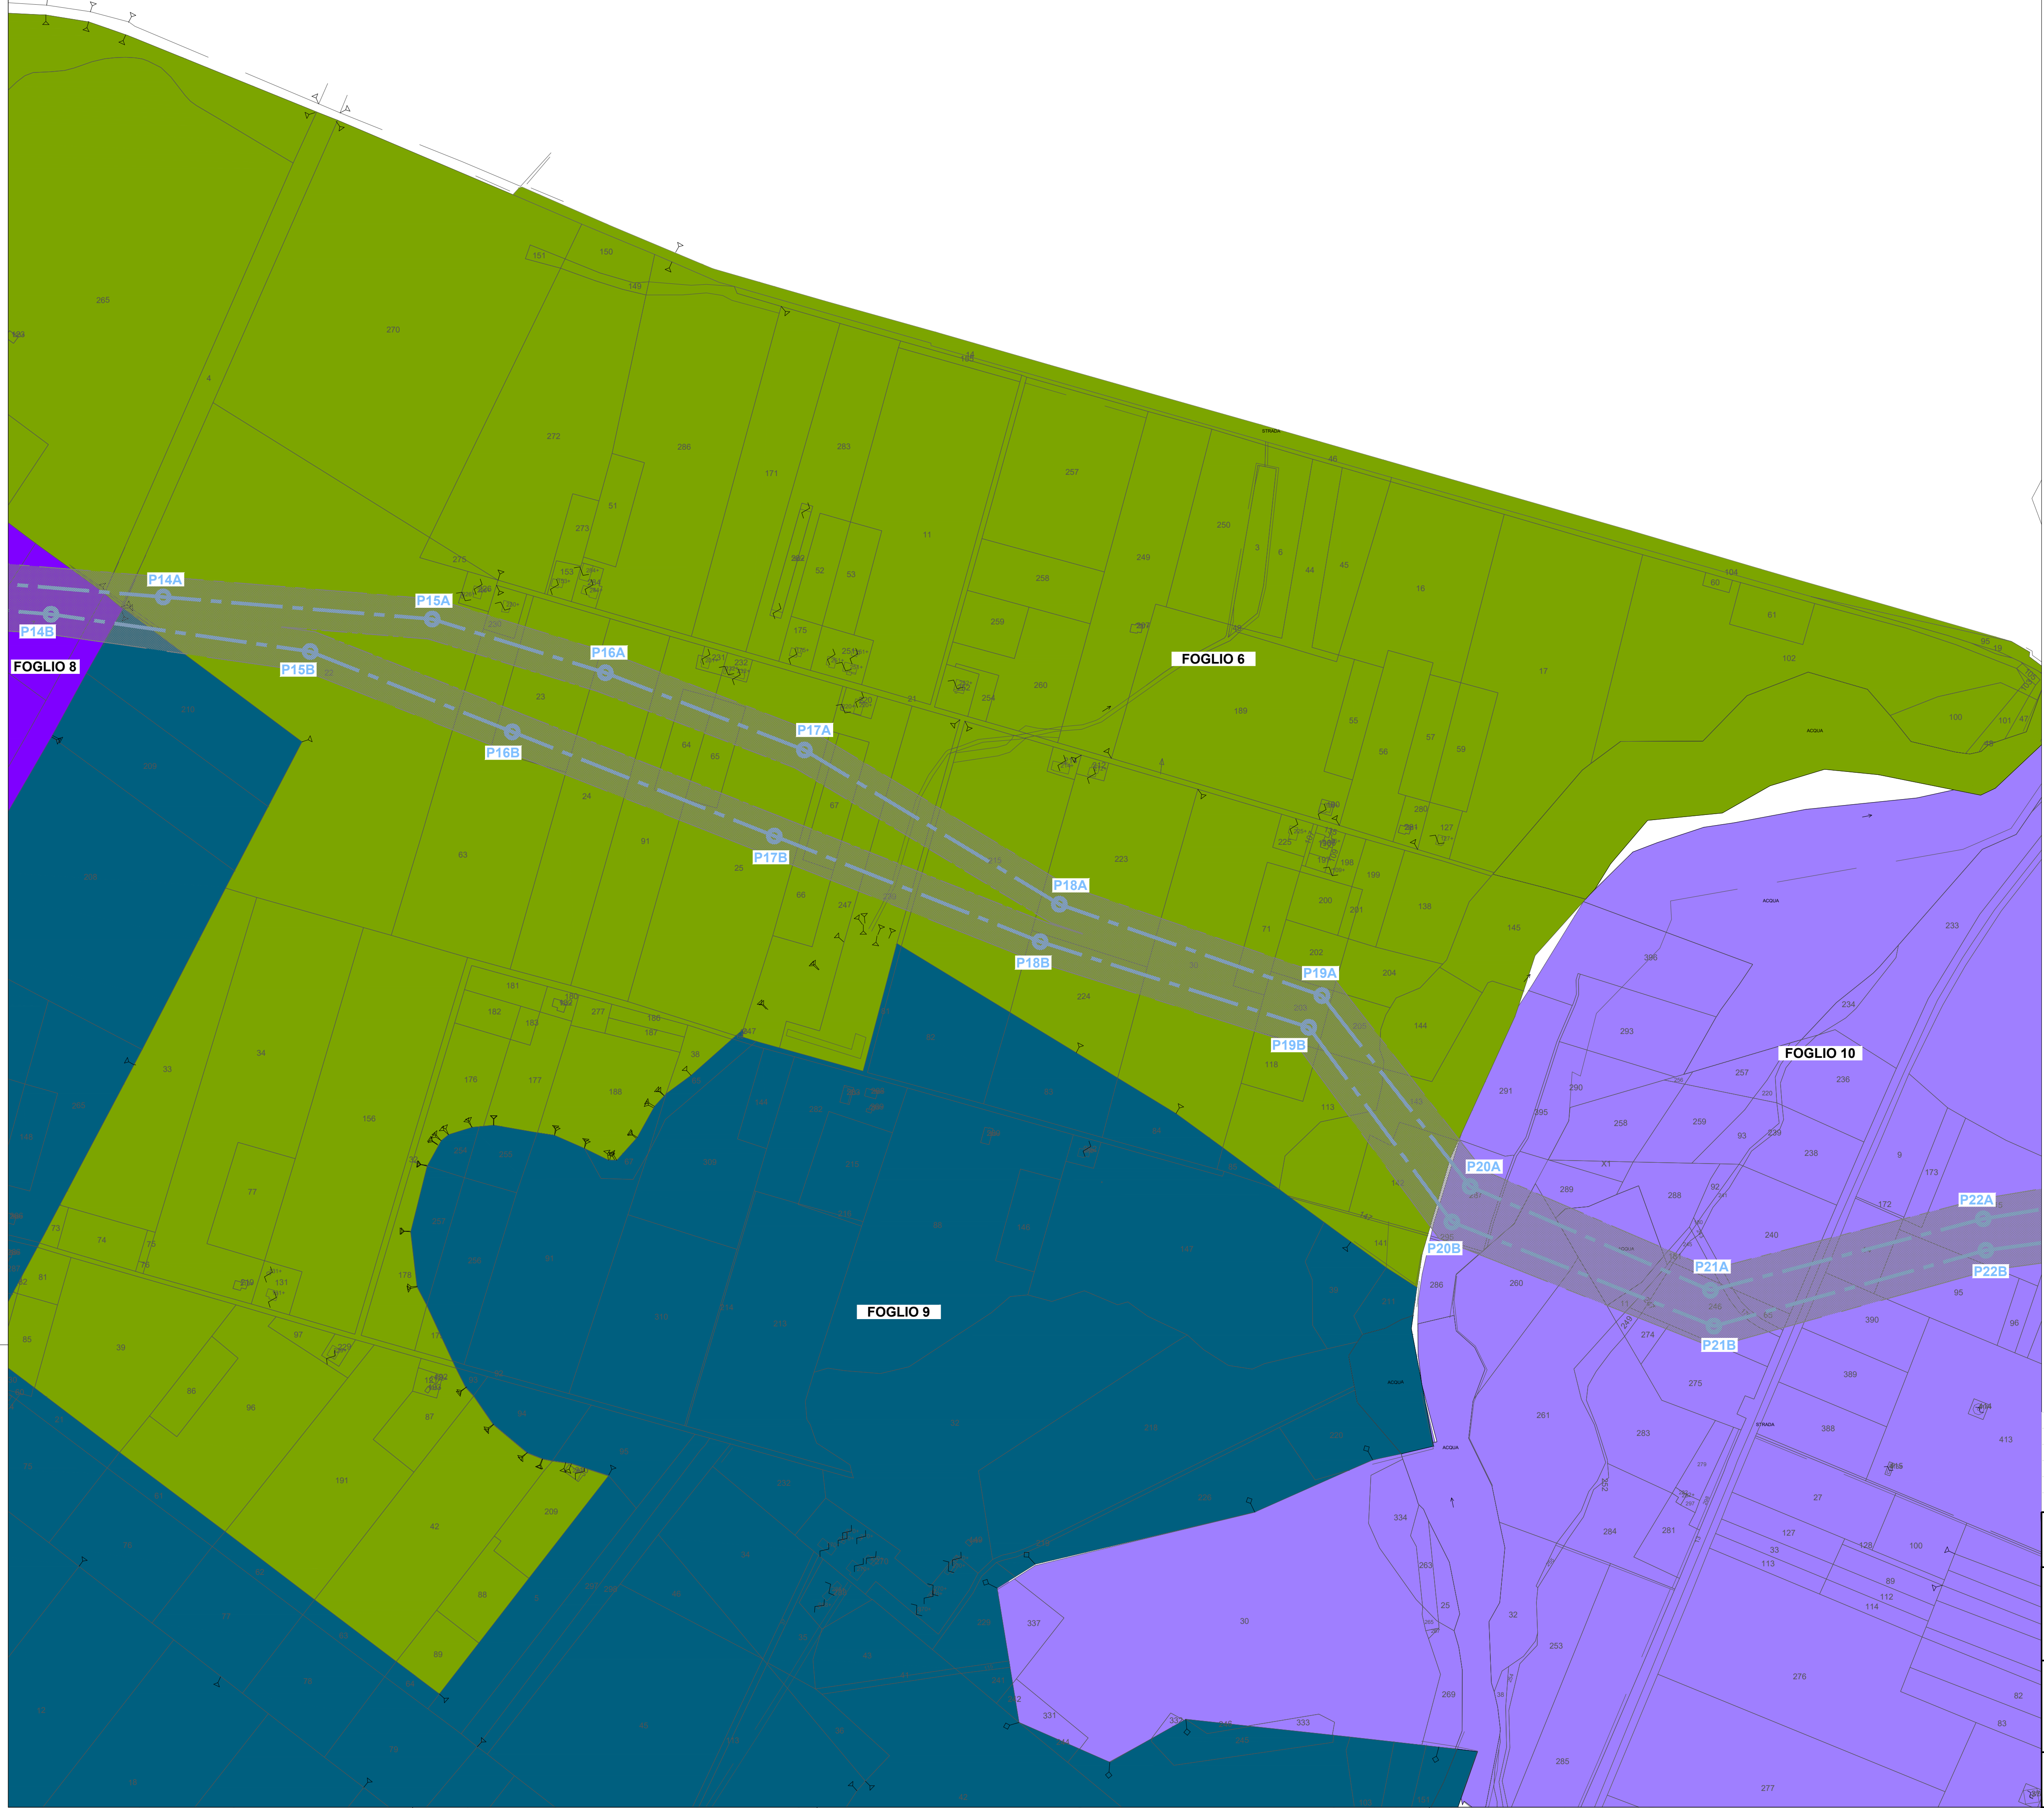

LEGENDA

	AREE STAZIONI ELETTRICHE
	STRADA ACCESSO
	RACCORDI AEREI 150 kV IN PROGETTO
	ASSE NUOVI SOSTEGNI RACCORDI AEREI 150 kV IN PROGETTO
	RACCORDI AEREI 380 kV (PROGETTO GRUPPO VISCONTI)
	ASSE NUOVI SOSTEGNI LINEA AEREA 380 kV (PROGETTO GRUPPO VISCONTI)
	LINEA AT 380 kV DELICETO - FOGGIA ESISTENTE
	ASSE SOSTEGNI LINEA AEREA 380 kV DELICETO - FOGGIA ESISTENTI
	LINEA AEREA 380 kV DELICETO - FOGGIA TRATTA DA DEMOLIRE (PROGETTO GRUPPO VISCONTI)
	ASSE SOSTEGNI LINEA AEREA 380 kV DELICETO - FOGGIA DA DEMOLIRE (PROGETTO GRUPPO VISCONTI)
	DISTANZA DI PRIMA APPROSSIMAZIONE
	COMUNE DI ASCOLI SARTIANO - FOGLIO 8
	COMUNE DI ASCOLI SARTIANO - FOGLIO 6
	COMUNE DI ASCOLI SARTIANO - FOGLIO 9
	COMUNE DI ORTONA - FOGLIO 10



Luca Barucci

REVISIONE	DATA	ELABORATO	VERIFICATO	APPROVATO	DESCRIZIONE
B	24.6.2024	107	013	093	Revisione per variazione posizione SE
A	15.4.2024	108	013	093	Emissione per autorizzazione

C.P. 202102241		IMPIANTO FOTOVOLTAICO 36,5 MW	
		SE 150/36 kV CASTELLUCCIO SATELLITE	
		RACCORDI AT 150 kV PLANIMETRIA CATASTALE CON DPA	
1:4.000	A1	3/4	6 7 7 2 4 B



LEGENDA

	AREE STAZIONI ELETTRICHE
	STRADA ACCESSO
	RACCORDI AEREI 150 kV IN PROGETTO
	ASSE NUOVI SOSTEGNI RACCORDI AEREI 150 kV IN PROGETTO
	RACCORDI AEREI 380 kV (PROGETTO GRUPPO VISCONTI)
	ASSE NUOVI SOSTEGNI LINEA AEREA 380 kV (PROGETTO GRUPPO VISCONTI)
	LINEA AT 380 kV DELICETO - FOGGIA ESISTENTE
	ASSE SOSTEGNI LINEA AEREA 380 kV DELICETO - FOGGIA ESISTENTI (PROGETTO GRUPPO VISCONTI)
	LINEA AEREA 380 kV DELICETO - FOGGIA TRATTA DA DEMOLIRE (PROGETTO GRUPPO VISCONTI)
	ASSE SOSTEGNI LINEA AEREA 380 kV DELICETO - FOGGIA DA DEMOLIRE (PROGETTO GRUPPO VISCONTI)
	DISTANZA DI PRIMA APPROSSIMAZIONE
	COMUNE DI ASCOLI SARTIANO - FOGGIO 6
	COMUNE DI ORDONA - FOGGIO 10
	COMUNE DI ORDONA - FOGGIO 4
	COMUNE DI ORDONA - FOGGIO 11



REVISIONE	DATA	ELABORATO	VERIFICATO	APPROVATO	DESCRIZIONE
B	24.6.2024	107	013	103	Revisione per variazione posizione SE
A	15.4.2024	108	013	093	Emissione per autorizzazione

C.P. 202102241		IMPIANTO FOTOVOLTAICO 36,5 MW	
		SE 150/36 kV CASTELLUCCIO SATELLITE	
		RACCORDI AT 150 kV PLANIMETRIA CATASTALE CON DPA	
1:4.000	A1	4/4	6 7 7 2 4 B