



LEGENDA

- RACCORDI AEREI 150 kV IN PROGETTO
- ASSE NUOVI SOSTEGNI RACCORDI AEREI 150 kV
- LINEE AEREE MT ESISTENTI
- ASSE SOSTEGNI LINEE AEREE MT ESISTENTI
- TRATTA DI LINEA MT INTERRATA
- LINEA AEREA MT TRATTA DA DEMOLIRE
- ASSE SOSTEGNI LINEA MT DA DEMOLIRE
- AREA POTENZIALMENTE IMPEGNATA NUOVA LINEA MT IN CAVO INTERRATO
- COMUNE DI ASSOLI SARTIANO - FOGLIO 6
- COMUNE DI ASSOLI SARTIANO - FOGLIO 9

TIPICO DI POSA TERRENO AGRICOLA

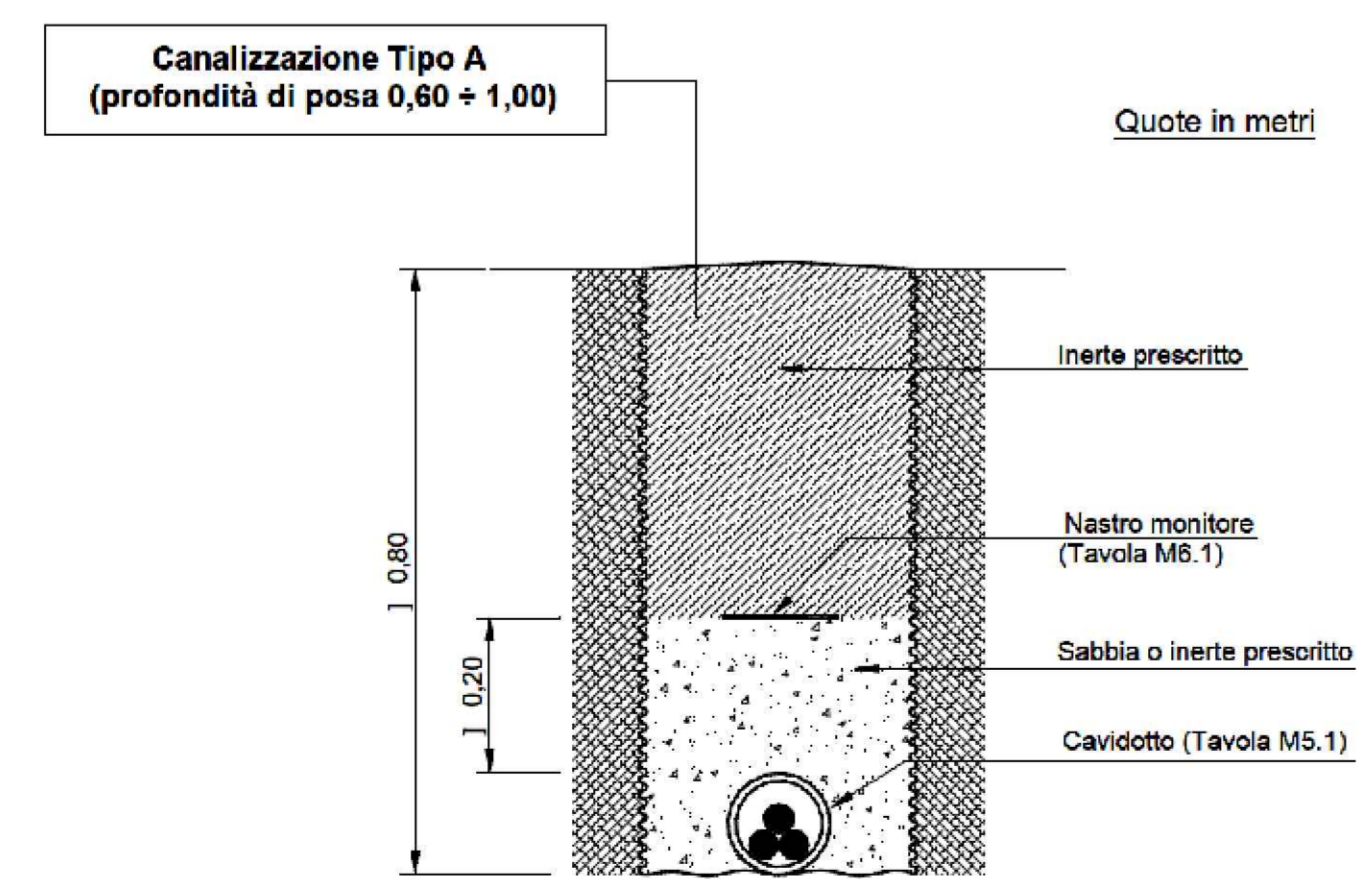

TIPICO POSA STRADA ASFALTATA

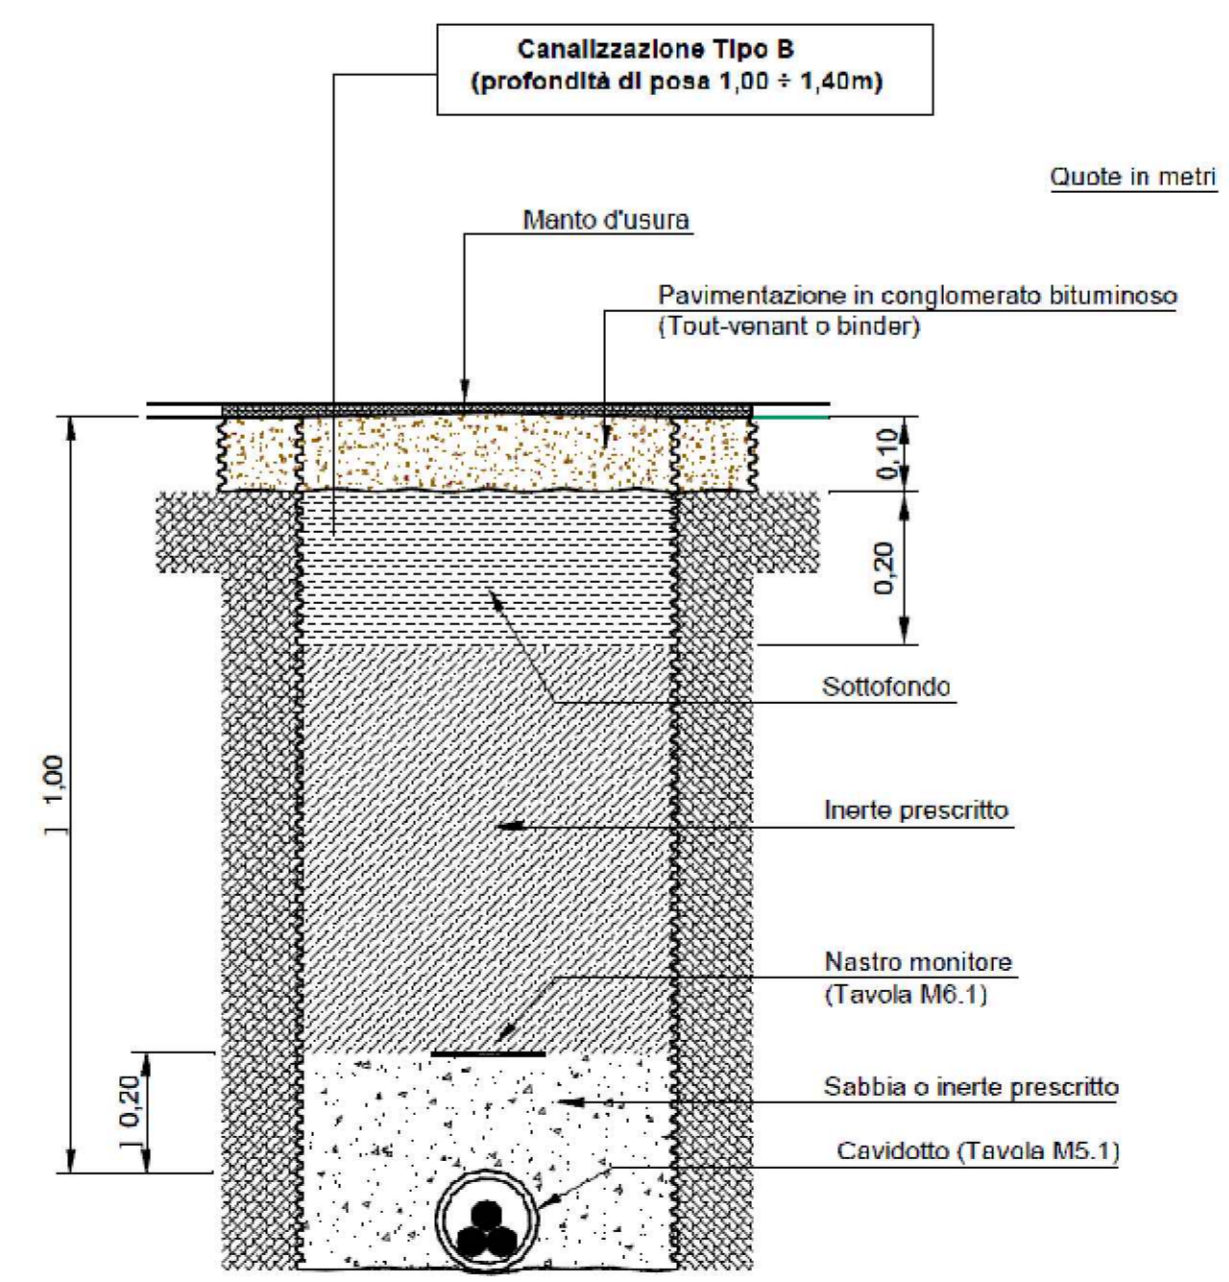

15.4.2024 099 013 093 Emissione per autorizzazione

Anna Sofia

C.P. 202102241		IMPIANTO FOTOVOLTAICO 36.5 MW	
ridium ARMS SOLAR I.S.R.L. P.IVA 03328180689 Via S. Spirito 10, 01027 Assisi (PG)		SE 150/36 kV CASTELLUCCIO SATELLITE	
BRULLI Trasmissione		RACCORDI AT 150 kV PLANIMETRIA INTERRAMENTO LINEA MT	
1:2.000	A1++	1/1	6 7 7 6 2 A