


P.U.G. COMUNE DI ACOLI SATRIANO  
TAVOLA B1a - STRUTTURA IDRO-GEOMORFOLOGICA

LEGENDA	
	AREE STAZIONI ELETTRICHE
	STRADA ACCESSO
	RACCORDI AEREI 150 kV IN PROGETTO
	ASSE NUOVI SOSTENI RACCORDI AEREI 150 kV
	RACCORDI AEREI 380 kV (PROGETTO GRUPPO VISCONTI)
	ASSE NUOVI SOSTENI LINEA AEREA 380 kV (PROGETTO GRUPPO VISCONTI)
	LINEA AT 380 kV DELICATO - FOGGIA ESISTENTE
	ASSE SOSTENI LINEA AEREA 380 kV DELICATO - FOGGIA ESISTENTI
	LINEA AEREA 380 kV DELICATO - FOGGIA TRATTATA DA DEMOLIRE (PROGETTO GRUPPO VISCONTI)
	ASSE SOSTENI LINEA AEREA 380 kV DELICATO - FOGGIA DA DEMOLIRE (PROGETTO GRUPPO VISCONTI)

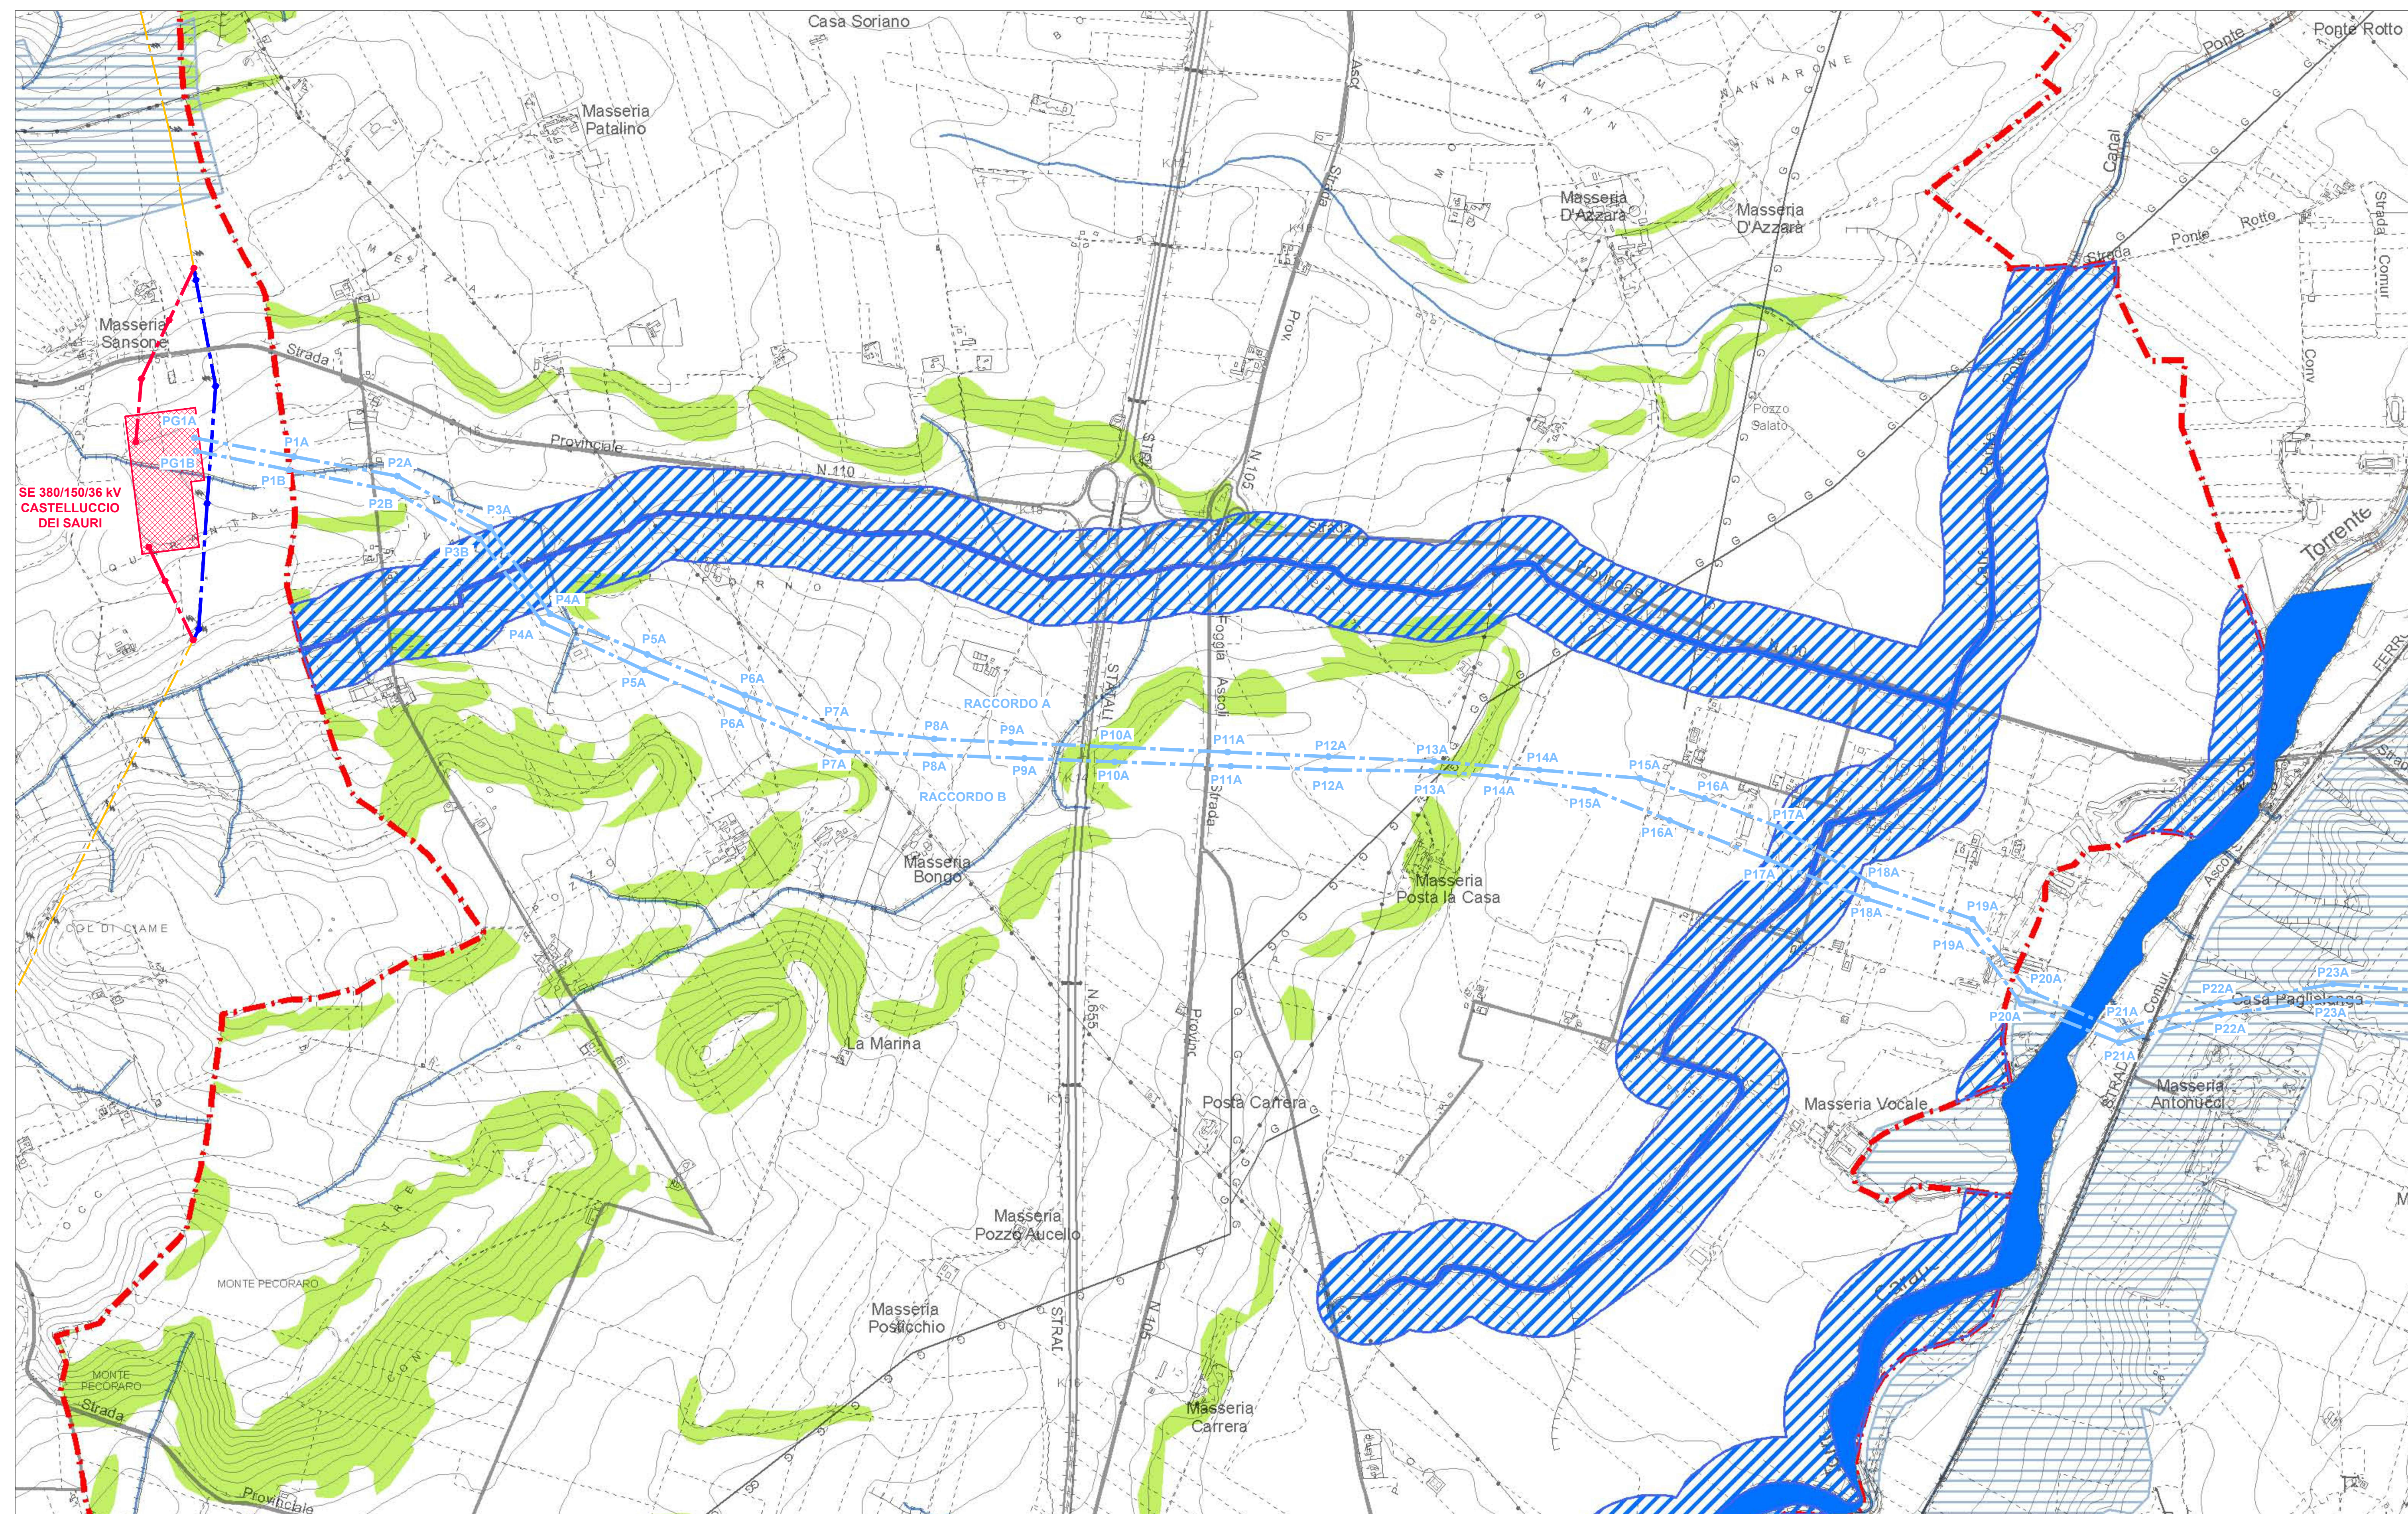


Componenti idrologiche	
	<b>Beni Paesaggistici</b> fiumi, torrenti e corsi d'acqua iscritti negli elenchi delle acque pubbliche (fascia di 150 mt)
	<b>Ulteriori Contesti Paesaggistici</b> Reticolo idrografico di connessione della R.E.R.
	sorgenti e fascia di salvaguardia 25 mt
	aree soggette a vincolo idrogeologico
Componenti geomorfologiche	
	<b>Ulteriori Contesti Paesaggistici</b> versanti con pendenza maggiore del 20%
	geosito - calanco (fascia di tutela 100 mt)
Altre Componenti Paesaggistiche	
	marane
	reticolo idrografico A di B. (Autorità di Bacino)
	aree con edificato esistente e di previsione
	confine comunale



B	24.6.2024	107	013	003	Revisione per variazione posizione SE
A	15.4.2024	107	013	003	Emissione per autorizzazione

C.P. 202102241	IMPIANTO FOTOVOLTAICO 36,5 MW
	SE 150/36 kV CASTELLUCCIO SATELLITE
	INQUADRAMENTO SU PIANIFICAZIONE URBANISTICA E VINCOLI - ASCOLI SATRIANO

LEGENDA	
	AREE STAZIONI ELETTRICHE
	STRADA ACCESSO
	RACCORDO AEREI 150 kV IN PROGETTO
	ASSE NUOVI SOSTITON RACCORDI AEREI 150 kV
	RACCORDI AEREI 380 kV (PROGETTO GRUPPO VISCONTI)
	ASSE NUOVI SOSTITON LINEA AEREA 380 kV (PROGETTO GRUPPO VISCONTI)
	LINEA AT 380 kV DELICETO - FOGGIA ESISTENTE
	ASSE SOSTITON LINEA AEREA 380 kV DELICETO - FOGGIA ESISTENTI
	LINEA AEREA 380 kV DELICETO - FOGGIA TRATTATA DA DEMOLIRE (PROGETTO GRUPPO VISCONTI)
	ASSE SOSTITON LINEA AEREA 380 kV DELICETO - FOGGIA DA DEMOLIRE (PROGETTO GRUPPO VISCONTI)

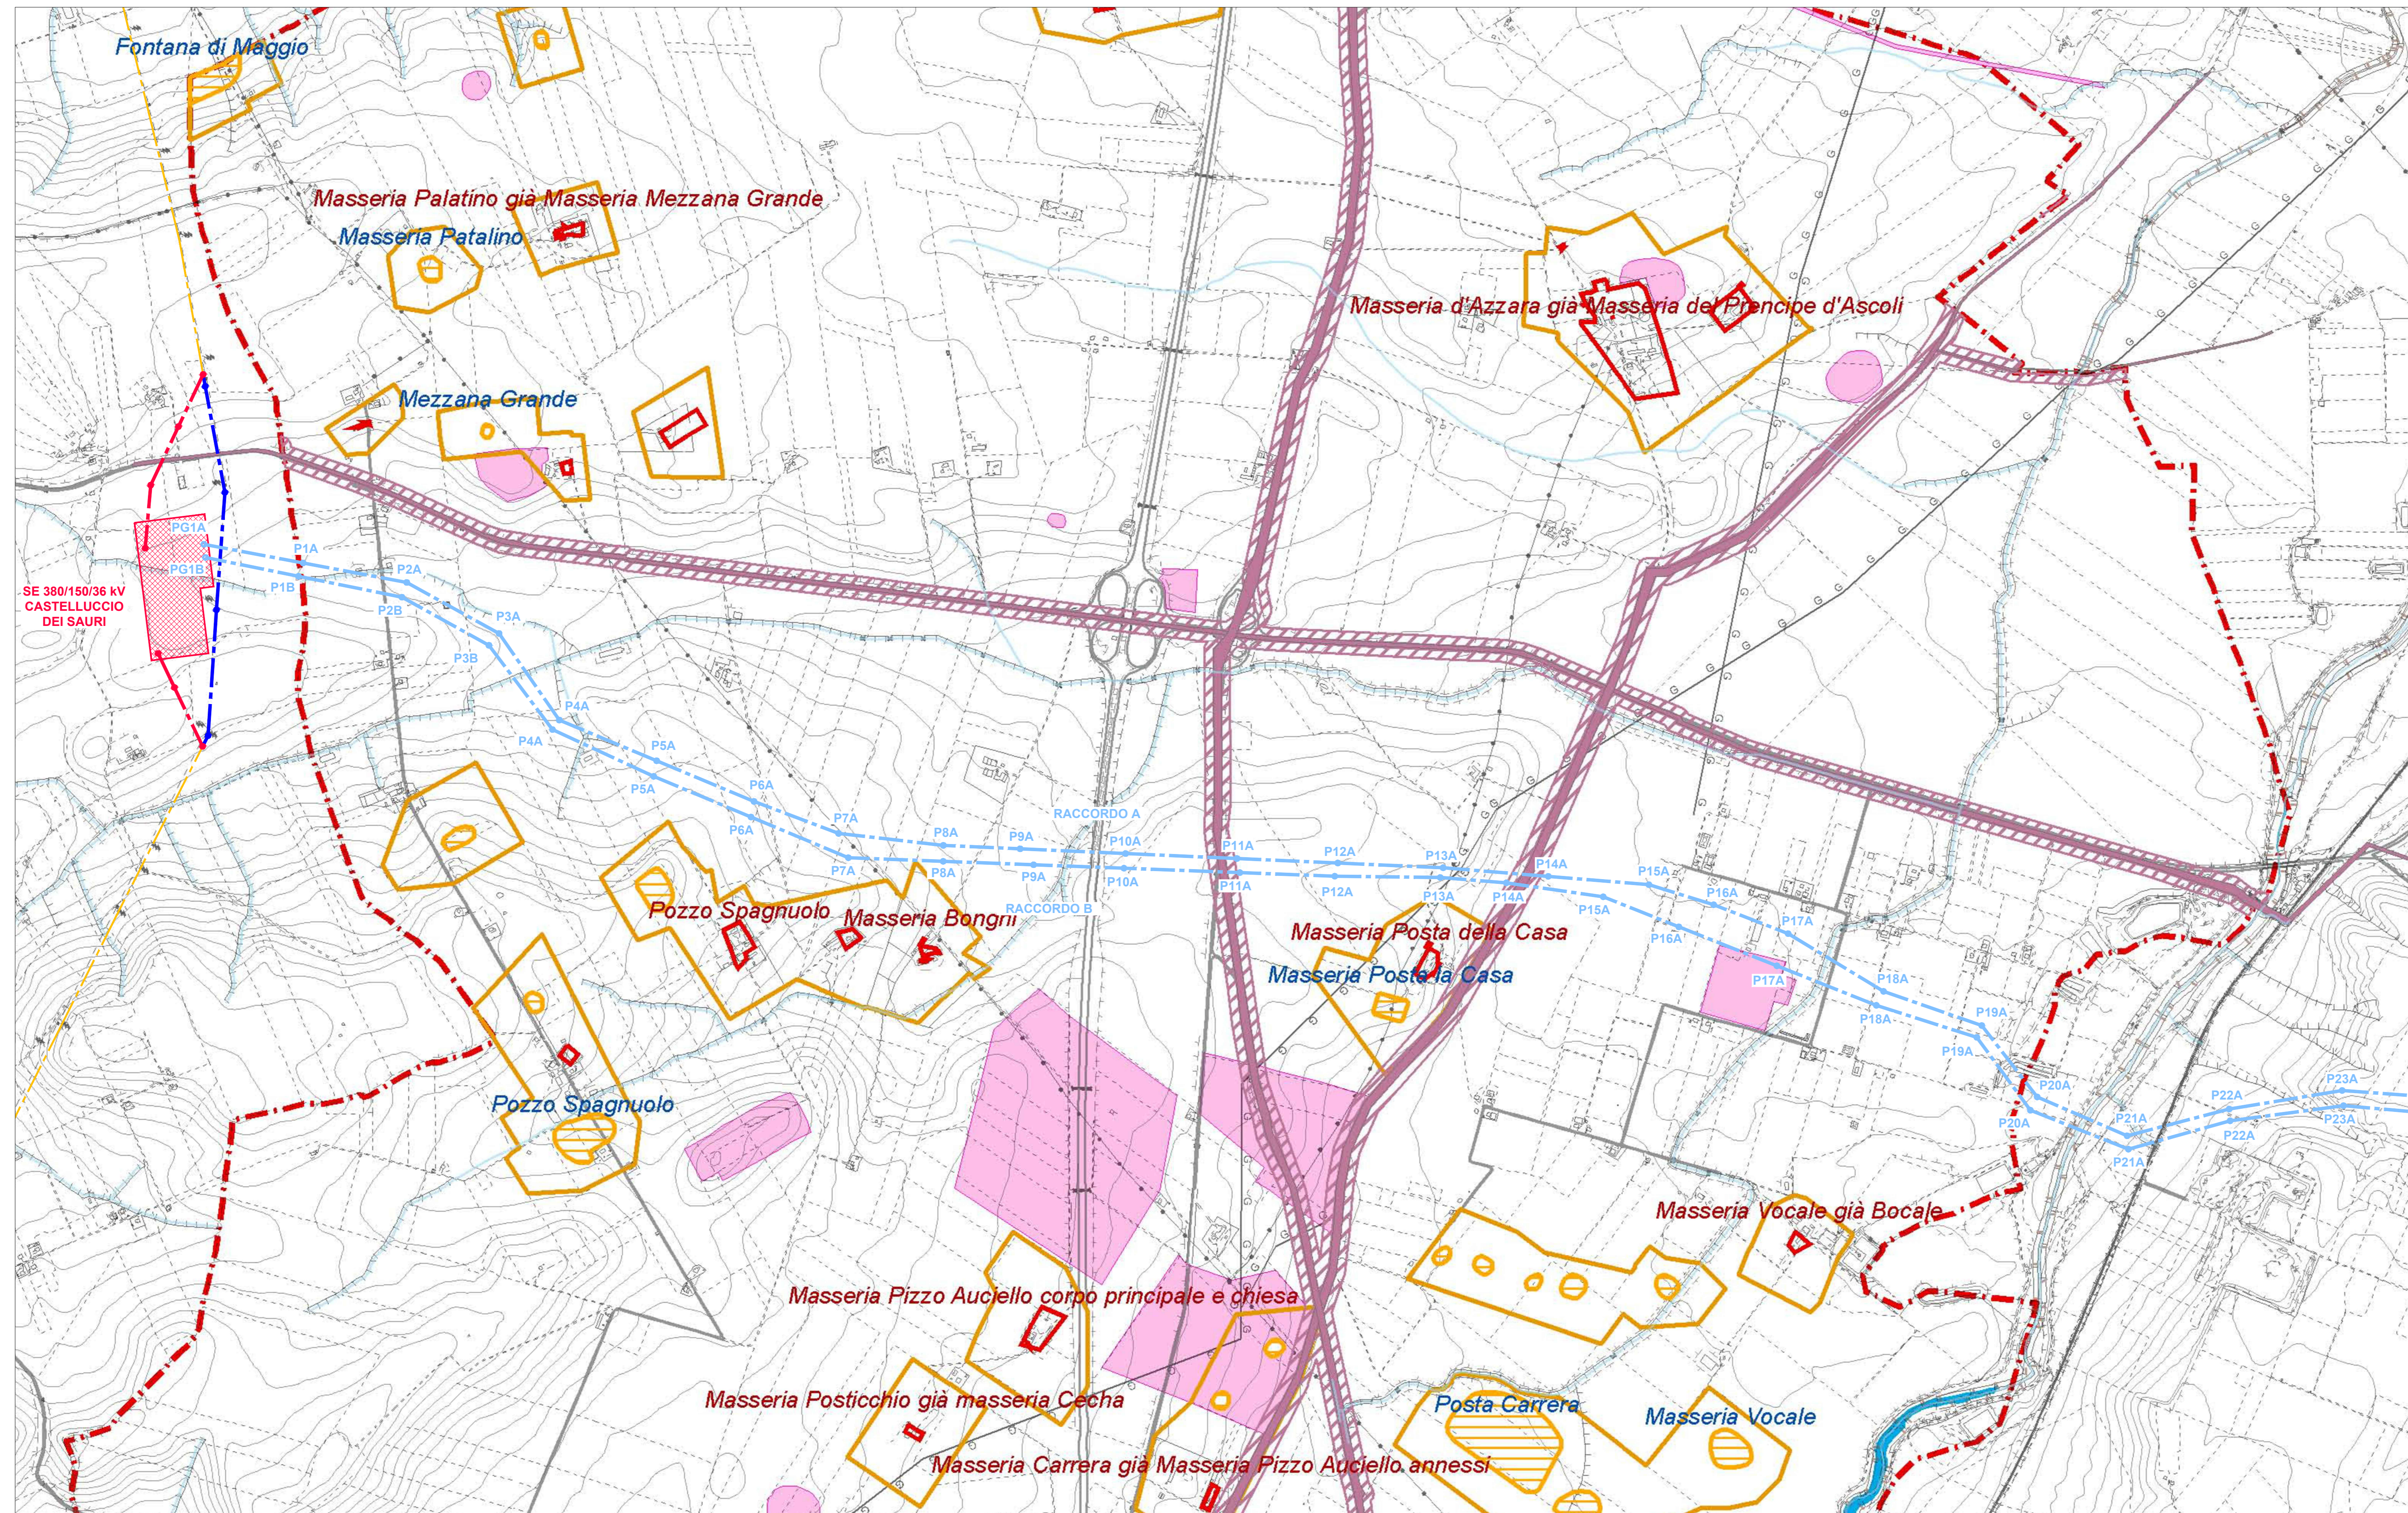

Componenti culturali e insidiative	
	<b>Beni Paesaggistici</b> zone di interesse archeologico zone gravate da usi civici (vedere tav. B.3.2)
	<b>Ulteriori Contesti Paesaggistici</b> città consolidata
	Testimonianze della stratificazione insidiative: vincoli architettonici
	segnalazioni storico-architettoniche
	segnalazioni archeologiche
	tratturi e area di rispetto
	area a rischio archeologico
	vincoli archeologici e architettonici, segnalazioni archeologiche e architettoniche (area di rispetto)
	<b>Paesaggi rurali</b> Paesaggio rurale delle marane d'Ascoli Satriano
	CTS - Contesti Topografici Stratificati (elab. 4.2.5 del PPTR)
	reticolo idrografico A di B. (Autorità di Bacino)
	aree con edificato esistente e di previsione
	confine comunale

B	24.8.2024		017	013	003	Revisione per variazione posizione SE
A	15.4.2024		107	013	003	Emissione per autorizzazione
C.P. 202102241		IMPIANTO FOTOVOLTAICO 36,5 MW				
		SE 150/36 kV CASTELLUCCIO SATELLITE				
		INQUADRAMENTO SU PIANIFICAZIONE URBANISTICA E VINCOLI - ASCOLI SATRIANO				
1:10.000	A0	2/3			6 7 7 9 6 B	

LEGENDA	
	AREE STAZIONI ELETTRICHE
	STRADA ACCESSO
	RACCORDI AEREI 150 kV IN PROGETTO
	ASSE NUOVI SOSTENI RACCORDI AEREI 150 kV
	RACCORDI AEREI 380 kV (PROGETTO GRUPPO VISCONTI)
	ASSE NUOVI SOSTENI LINEA AEREA 380 kV (PROGETTO GRUPPO VISCONTI)
	LINEA AT 380 kV DELICETO - FOGGIA ESISTENTE
	ASSE SOSTENI LINEA AEREA 380 kV DELICETO - FOGGIA ESISTENTE
	LINEA AEREA 380 kV DELICETO - FOGGIA TRATTATA DA DEMOLIRE (PROGETTO GRUPPO VISCONTI)
	ASSE SOSTENI LINEA AEREA 380 kV DELICETO - FOGGIA DA DEMOLIRE (PROGETTO GRUPPO VISCONTI)



Componenti botanico vegetazionali	
	<b>Beni Paesaggistici</b> boschi
	boschi percorsi da incendi
	<b>Ulteriori Contesti Paesaggistici</b> prati e pascoli naturali
	formazioni arbustive in evoluzione naturale
	area di rispetto dei boschi
<b>Componenti delle aree protette e dei siti naturalistici</b>	
	<b>Beni Paesaggistici</b> Parco Regionale dell'Ofanto
	1 (zona centrale)
	2 (fascia di protezione)
	<b>Ulteriori Contesti Paesaggistici</b> aree SIC - Natura 2000
	area di rispetto del Parco Regionale dell'Ofanto
	reticolo idrografico A.d.B. (Autorità di Bacino)
	aree con edificato esistente e di previsione
	confine comunale

Giacca Baccari

B	24.8.2024	017	013	003	Revisione per variazione posizione SE
A	15.4.2024	107	013	003	Emissione per autorizzazione

C.P. 202102241	IMPIANTO FOTOVOLTAICO 36,5 MW
	SE 150/36 kV CASTELLUCCIO SATELLITE
	INQUADRAMENTO SU PIANIFICAZIONE URBANISTICA E VINCOLI - ASCOLI SATRIANO