



**LEGENDA**


- - - RACCORDI AEREI 380 kV IN PROGETTO
  - ASSE NUOVI SOSTEGNI LINEA AEREA 380 kV IN PROGETTO
  - - - LINEA AEREA 380kV DELICETO - FOGGIA TRATTA DA DEMOLIRE
  - ASSE SOSTEGNI LINEA AEREA 380 kV DELICETO - FOGGIA DA DEMOLIRE
  - - - LINEA AT 380 kV DELICETO - FOGGIA ESISTENTE
  - ASSE SOSTEGNI LINEA AEREA 380 kV DELICETO - FOGGIA ESISTENTI
  - AREA STAZIONE ELETTRICA 380/150/36 kV CASTELLUCCIO DEI SAURI IN PROGETTO
  - STRADA DI ACCESSO SE 380/150/36 kV CASTELLUCCIO DEI SAURI IN PROGETTO
  - CONFINI COMUNALI
- PAI - PERICOLOSITÀ IDRAULICA ADB APPENNINO MERIDIONALE (FONTE ADB)
- BP: PERICOLOSITÀ BASSA
  - MP: PERICOLOSITÀ MEDIA
  - AP: PERICOLOSITÀ ALTA



*Giuseppe Baccin*

	<i>Giuseppe Baccin</i>				
C	15.5.2023	107	013	093	Revisione per spostamento strada di accesso
B	24.3.2023	097	013	093	Revisione per spostamento SE
A	6.3.2023	103	013	093	Emissione per autorizzazione
REVISIONE	DATA	ELABORATO	VERIFICATO	APPROVATO	DESCRIZIONE
COMITENTE				IMPIANTO	
<b>GRUPPO VISCONTI</b> <small>Join the Revolution</small>				SE 380/150/36 kV CASTELLUCCIO DEI SAURI	
INGEGNERIA & COSTRUZIONI				TITOLO	
<b>BRULLI</b> <small>Trasmissione</small>				COROGRAFIA PAI PAI - PERICOLOSITA' IDRAULICA	
SCALA	FORMATO	FOLIO / DI	N. DOCUMENTO		
1 : 10.000	A1	1 / 5	7 0 4 3 6 C		



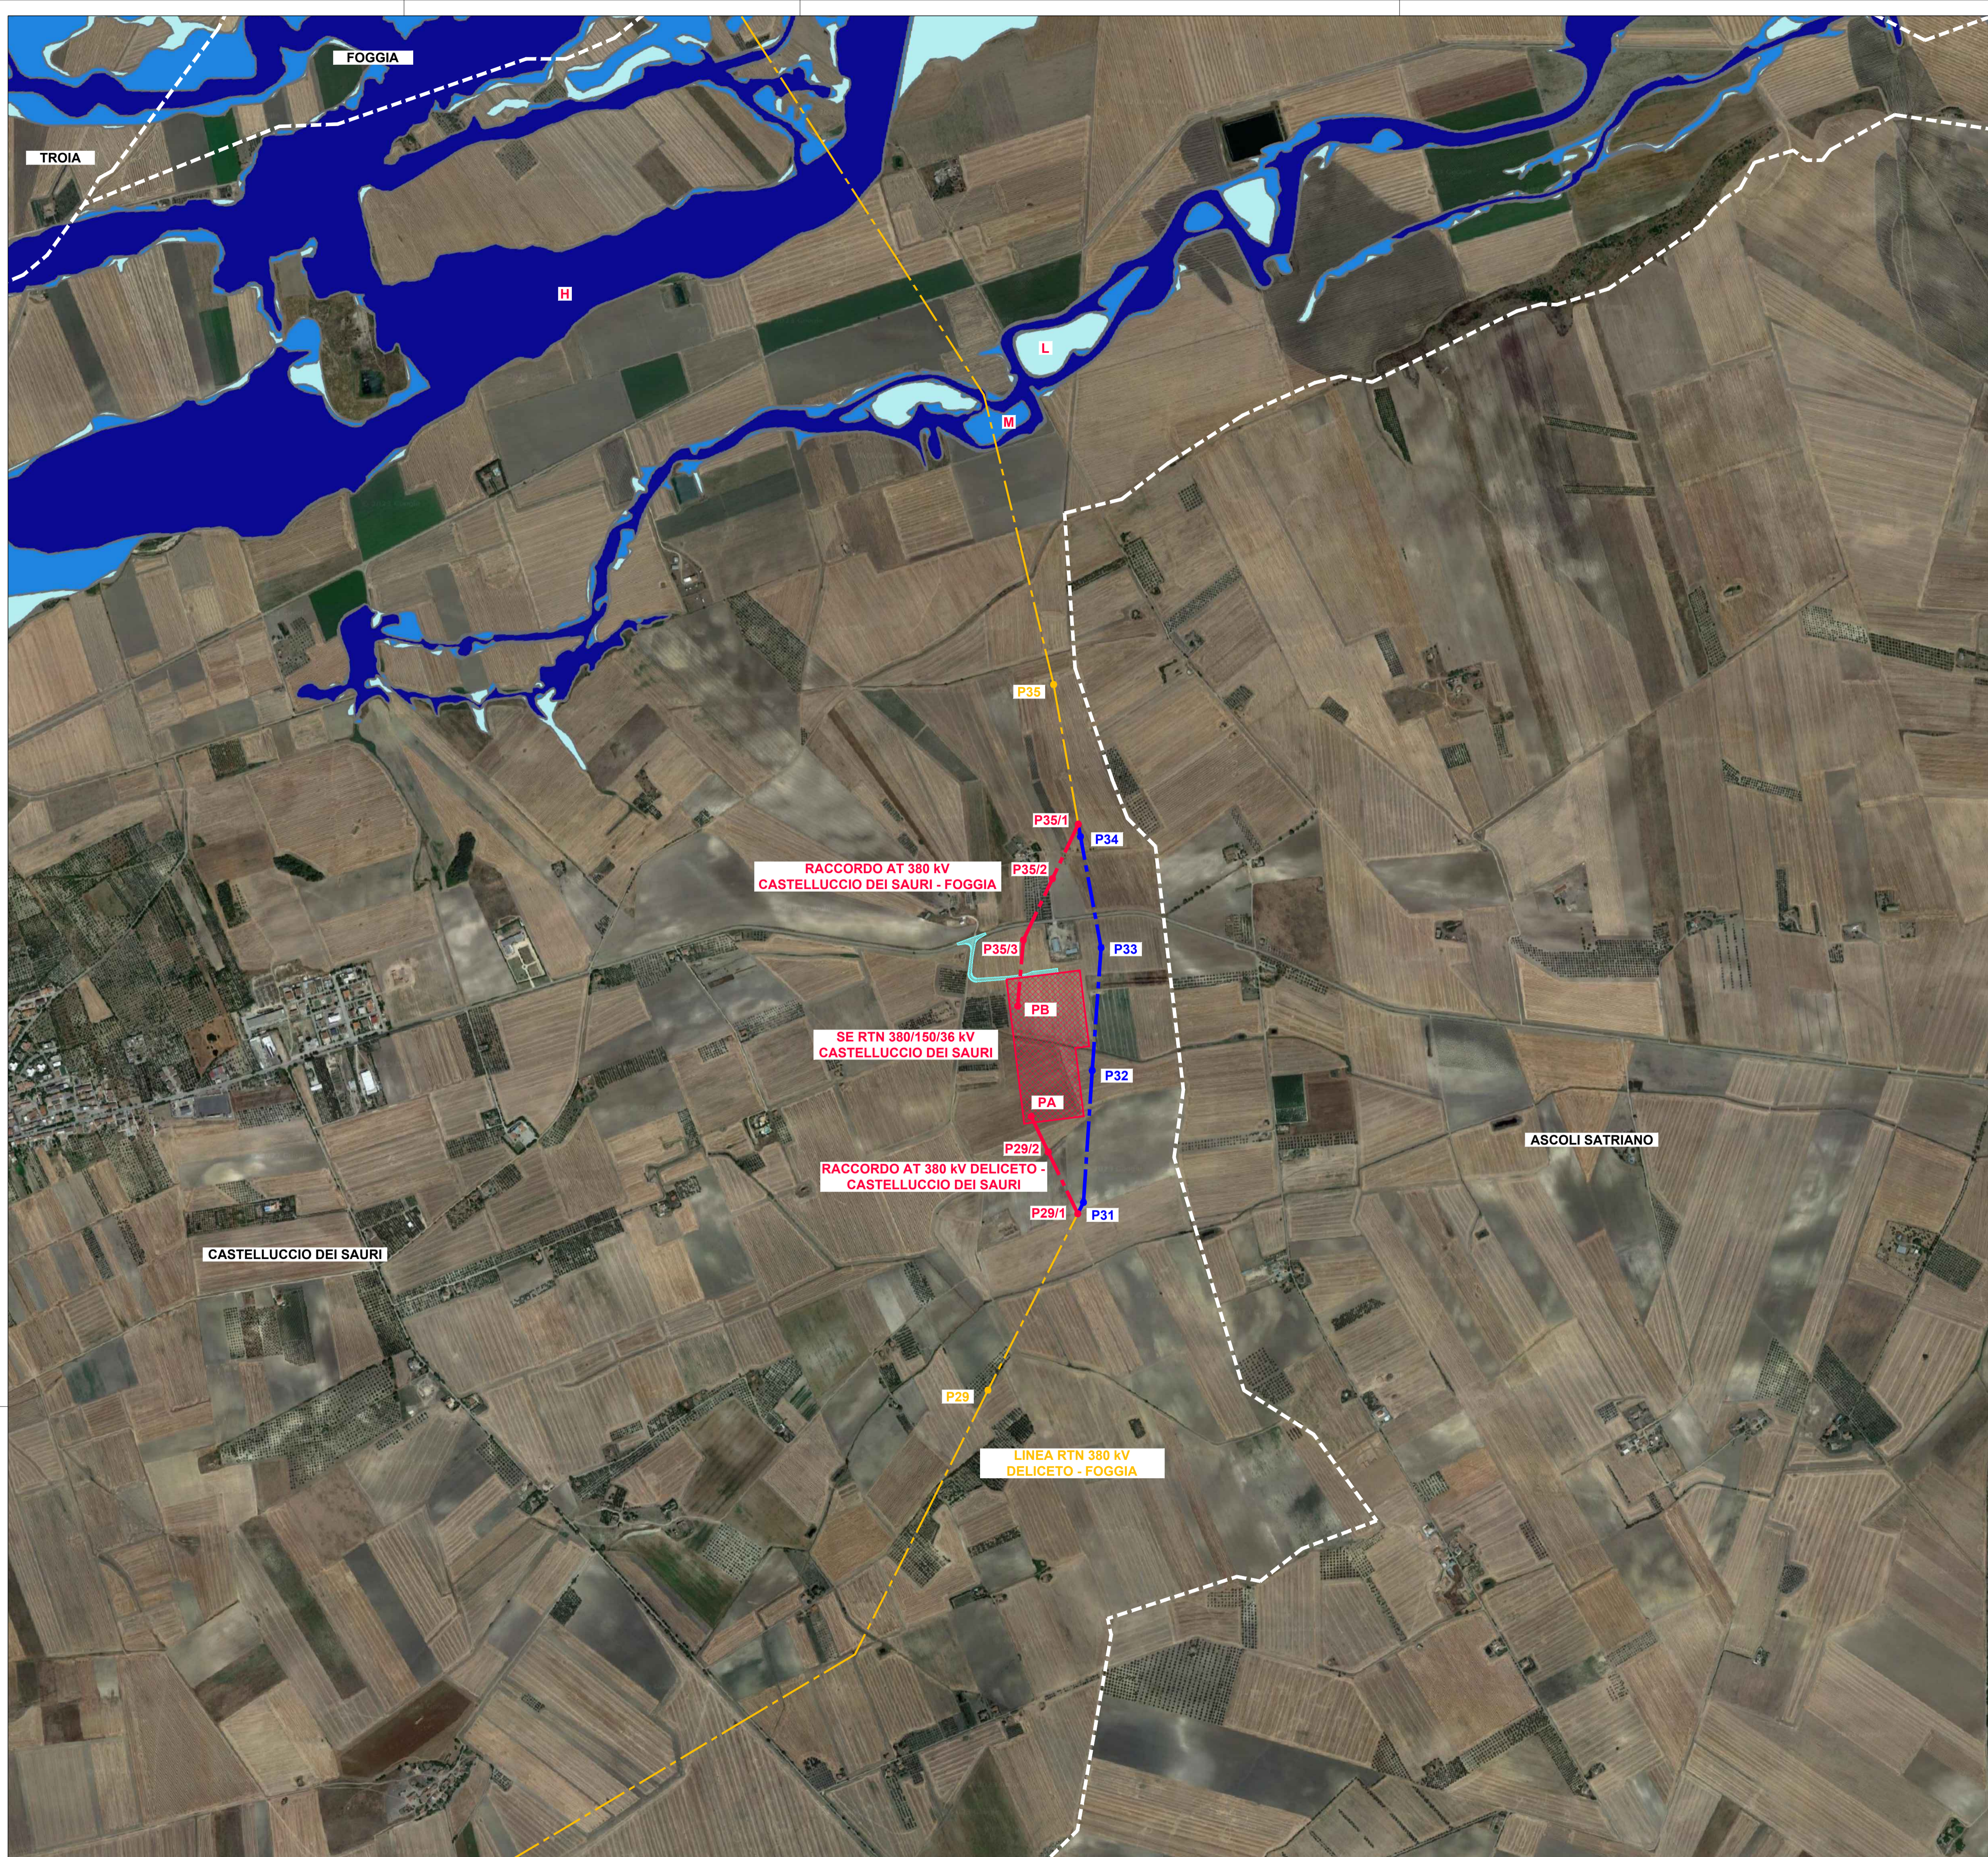

**LEGENDA**

- - - RACCORDI AEREI 380 kV IN PROGETTO
  - ASSE NUOVI SOSTEGNI LINEA AEREA 380 kV IN PROGETTO
  - - - LINEA AEREA 380kV DELICETO - FOGGIA TRATTA DA DEMOLIRE
  - ASSE SOSTEGNI LINEA AEREA 380 kV DELICETO - FOGGIA DA DEMOLIRE
  - - - LINEA AT 380 kV DELICETO - FOGGIA ESISTENTE
  - ASSE SOSTEGNI LINEA AEREA 380 kV DELICETO - FOGGIA ESISTENTI
  - AREA STAZIONE ELETTRICA 380/150/36 kV CASTELLUCCIO DEI SAURI IN PROGETTO
  - STRADA DI ACCESSO SE 380/150/36 kV CASTELLUCCIO DEI SAURI IN PROGETTO
  - CONFINI COMUNALI
- PGRA - PERICOLOSITA' IDRAULICA ADB APPENNINO MERIDIONALE (FONTE WMS GEOPORTALE NAZIONALE)
- L - ALLUVIONI RARE - TEMPO DI RITORNO FINO A 500 ANNI
  - M - ALLUVIONI POCO FREQUENTI - TEMPO DI RITORNO FINO A 100-200 ANNI
  - H - ALLUVIONI FREQUENTI - TEMPO DI RITORNO FINO A 30-50 ANNI



	<i>Giuseppe...</i>				
C	15.5.2023	107	013	093	Revisione per spostamento strada di accesso
B	24.3.2023	097	013	093	Revisione per spostamento SE
A	6.3.2023	103	013	093	Emissione per autorizzazione
REVISIONE	DATA	ELABORATO	VERIFICATO	APPROVATO	DESCRIZIONE
COMITENTE					IMPIANTO
<b>GRUPPO ISCONTI</b> <small>Join the Revolution</small>					SE 380/150/36 kV CASTELLUCCIO DEI SAURI
INGEGNERIA & COSTRUZIONI					TITOLO
<b>BRULLI</b> trasmissione					COROGRAFIA PAI PGRA - PERICOLOSITA' IDRAULICA
SCALA	FORMATO	FOLIO / DI	N. DOCUMENTO		
1 : 10.000	A1	2 / 5	7 0 4 3 6 C		






**LEGENDA**

- RACCORDI AEREI 380 kV IN PROGETTO
  - ASSE NUOVI SOSTEGNI LINEA AEREA 380 kV IN PROGETTO
  - LINEA AEREA 380kV DELICETO - FOGGIA TRATTA DA DEMOLIRE
  - ASSE SOSTEGNI LINEA AEREA 380 kV DELICETO - FOGGIA DA DEMOLIRE
  - LINEA AT 380 kV DELICETO - FOGGIA ESISTENTE
  - ASSE SOSTEGNI LINEA AEREA 380 kV DELICETO - FOGGIA ESISTENTI
  - AREA STAZIONE ELETTRICA 380/150/36 kV CASTELLUCCIO DEI SAURI IN PROGETTO
  - STRADA DI ACCESSO SE 380/150/36 kV CASTELLUCCIO DEI SAURI IN PROGETTO
  - CONFINI COMUNALI
- PGRA - RISCHIO IDRAULICO AD APPENNINO MERIDIONALE (FONTE WMS GEOPORTALE NAZIONALE)
- R1: RISCHIO MODERATO
  - R2: RISCHIO MEDIO
  - R3: RISCHIO ELEVATO
  - R4: RISCHIO MOLTO ELEVATO


  
*Giuseppe Baccari*

	<i>Giuseppe Baccari</i>				
C	15.5.2023	107	013	093	Revisione per spostamento strada di accesso
B	24.3.2023	097	013	093	Revisione per spostamento SE
A	6.3.2023	103	013	093	Emissione per autorizzazione
REVISIONE	DATA	ELABORATO	VERIFICATO	APPROVATO	DESCRIZIONE
COMITENTE				IMPIANTO	
<b>GRUPPO ISCONTI</b> <small>Join the Revolution</small>				SE 380/150/36 kV CASTELLUCCIO DEI SAURI	
INGEGNERIA & COSTRUZIONI				TITOLO	
<b>BRULLI</b> trasmissione				COROGRAFIA PAI PGRA - RISCHIO IDRAULICO	
SCALA	FORMATO	FOLIO / DI	N. DOCUMENTO		
1 : 10.000	A1	3 / 5	7 0 4 3 6 C		



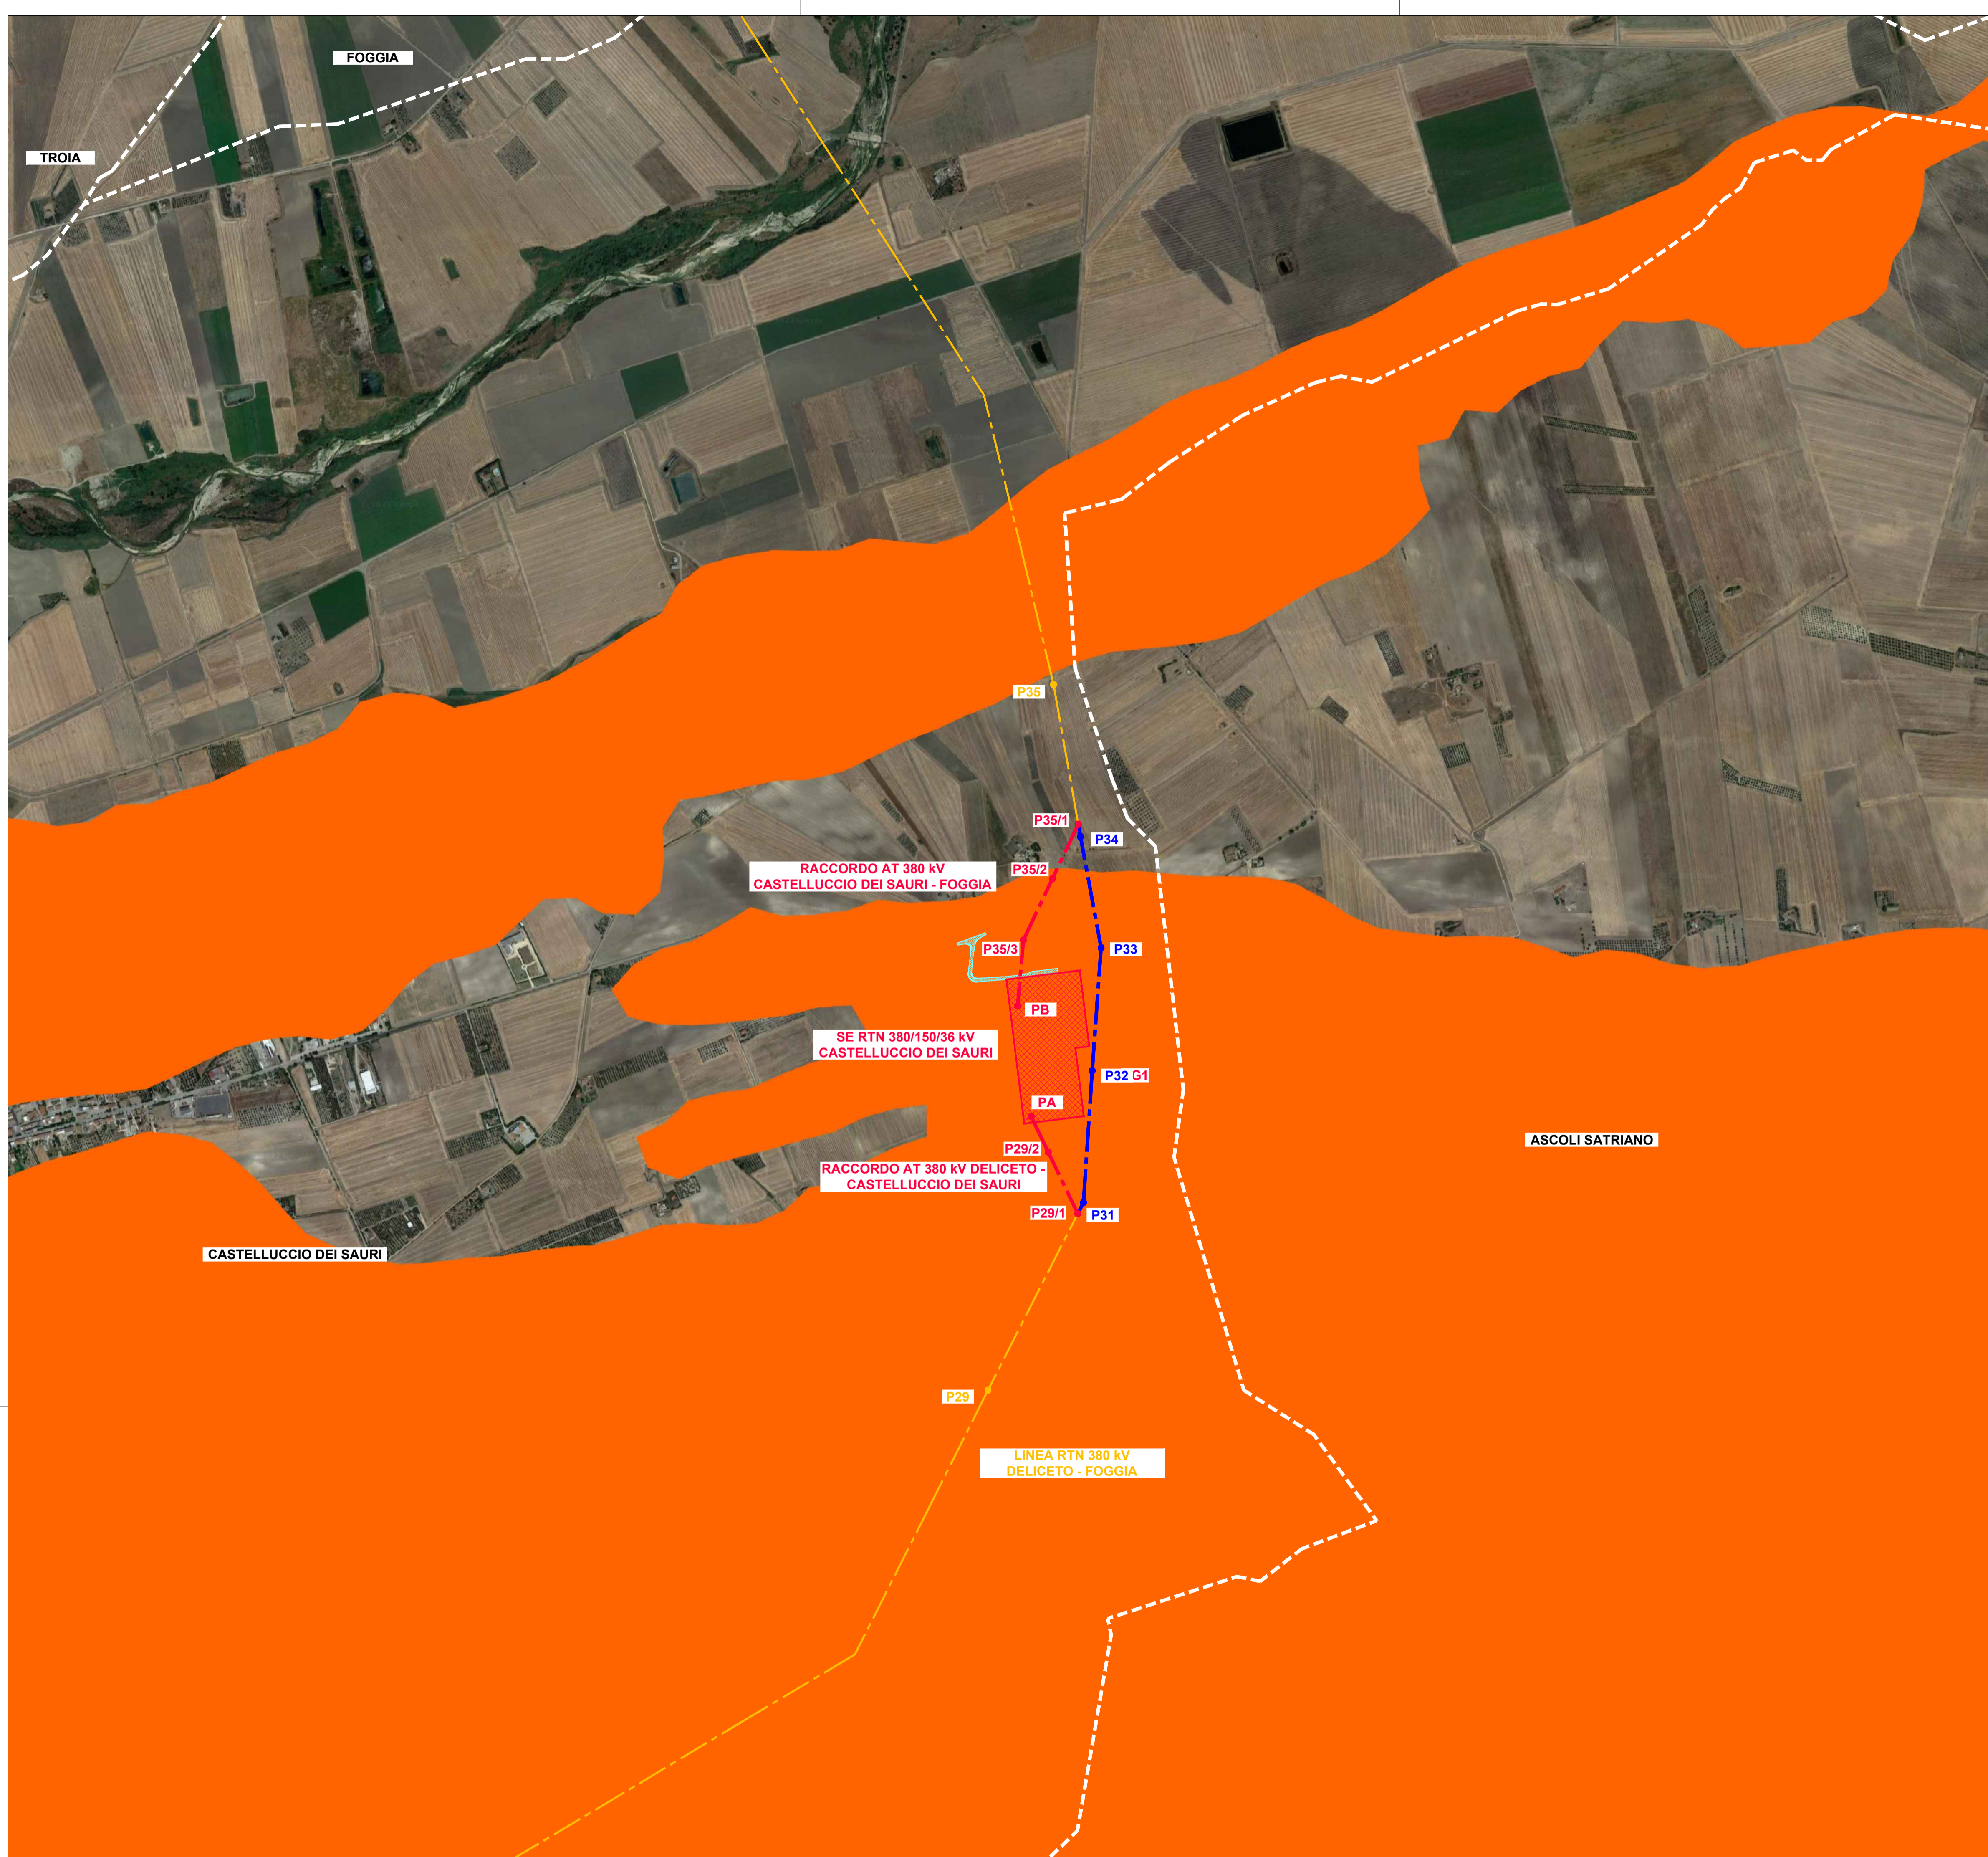

**LEGENDA**

- RACCORDI AEREI 380 kV IN PROGETTO
  - ASSE NUOVI SOSTEGNI LINEA AEREA 380 kV IN PROGETTO
  - LINEA AEREA 380kV DELICETO - FOGGIA TRATTA DA DEMOLIRE
  - ASSE SOSTEGNI LINEA AEREA 380 kV DELICETO - FOGGIA DA DEMOLIRE
  - LINEA AT 380 kV DELICETO - FOGGIA ESISTENTE
  - ASSE SOSTEGNI LINEA AEREA 380 kV DELICETO - FOGGIA ESISTENTI
  - AREA STAZIONE ELETTRICA 380/150/36 kV CASTELLUCCIO DEI SAURI IN PROGETTO
  - STRADA DI ACCESSO SE 380/150/36 kV CASTELLUCCIO DEI SAURI IN PROGETTO
  - CONFINI COMUNALI
- PAI - PERICOLOSITA' GEOMORFOLOGICA ADB APPENNINO MERIDIONALE (FONTE WMS GEOPORTALE NAZIONALE)
- PG1: PERICOLOSITA' MEDIA E MODERATA
  - PG2: PERICOLOSITA' ELEVATA
  - PG3: PERICOLOSITA' MOLTO ELEVATA



	<i>Giuseppe Bruno</i>				
C	15.5.2023	107	013	093	Revisione per spostamento strada di accesso
B	24.3.2023	097	013	093	Revisione per spostamento SE
A	6.3.2023	103	013	093	Emissione per autorizzazione
REVISIONE	DATA	ELABORATO	VERIFICATO	APPROVATO	DESCRIZIONE
COMITENTE					IMPIANTO
<b>GRUPPO ISCONTI</b> <small>2018 THE REEVOLUTION</small>					SE 380/150/36 kV CASTELLUCCIO DEI SAURI
INGEGNERIA & COSTRUZIONI					TITOLO
<b>BRULLI</b> <b>Trasmissione</b>					COROGRAFIA PAI PAI - PERICOLOSITA' GEOMORFOLOGICA
SCALA	FORMATO	FOLIO / DI	N. DOCUMENTO		
1 : 10.000	A1	4 / 5	<b>7 0 4 3 6 C</b>		





**LEGENDA**

- RACCORDI AEREI 380 kV IN PROGETTO
  - ASSE NUOVI SOSTEGNI LINEA AEREA 380 kV IN PROGETTO
  - LINEA AEREA 380kV DELICETO - FOGGIA TRATTA DA DEMOLIRE
  - ASSE SOSTEGNI LINEA AEREA 380 kV DELICETO - FOGGIA DA DEMOLIRE
  - LINEA AT 380 kV DELICETO - FOGGIA ESISTENTE
  - ASSE SOSTEGNI LINEA AEREA 380 kV DELICETO - FOGGIA ESISTENTI
  - AREA STAZIONE ELETTRICA 380/150/36 kV CASTELLUCCIO DEI SAURI IN PROGETTO
  - STRADA DI ACCESSO SE 380/150/36 kV CASTELLUCCIO DEI SAURI IN PROGETTO
  - CONFINI COMUNALI
- PAI - RISCHIO GEOMORFOLOGICO ADB APPENNINO MERIDIONALE (FONTE WMS GEOPORTALE NAZIONALE)
- R1: RISCHIO MODERATO
  - R2: RISCHIO MEDIO
  - R3: RISCHIO ELEVATO
  - R3: RISCHIO MOLTO ELEVATO


  
*Giuseppe Baccari*

	<i>Giuseppe Baccari</i>				
C	15.5.2023	107	013	093	Revisione per spostamento strada di accesso
B	24.3.2023	097	013	093	Revisione per spostamento SE
A	6.3.2023	103	013	093	Emissione per autorizzazione
REVISIONE	DATA	ELABORATO	VERIFICATO	APPROVATO	DESCRIZIONE
COMITENTE				IMPIANTO	
<b>GRUPPO ISCONTI</b> <small>Join the Revolution</small>				SE 380/150/36 kV CASTELLUCCIO DEI SAURI	
INGEGNERIA & COSTRUZIONI				TITOLO	
<b>BRULLI</b> <small>Trasmissione</small>				COROGRAFIA PAI PAI - RISCHIO GEOMORFOLOGICO	
SCALA	FORMATO	FOLIO / DI	N. DOCUMENTO		
1 : 10.000	A1	5 / 5	<b>7 0 4 3 6 C</b>		