


LEGENDA	
	AREA DISPONIBILE PER SULLUPPI FUTURI 380kV
	AREA DISPONIBILE PER SULLUPPI FUTURI 150kV
	DISPERSONE DI TERRA h=1500x1500mm
	CORDA RAME NUDA 63mm ²
	CORDA RAME NUDA 125mm ²
	CONNETTORE A COMPRESSIONE C09-C10
	CONNETTORE A COMPRESSIONE C125-C120

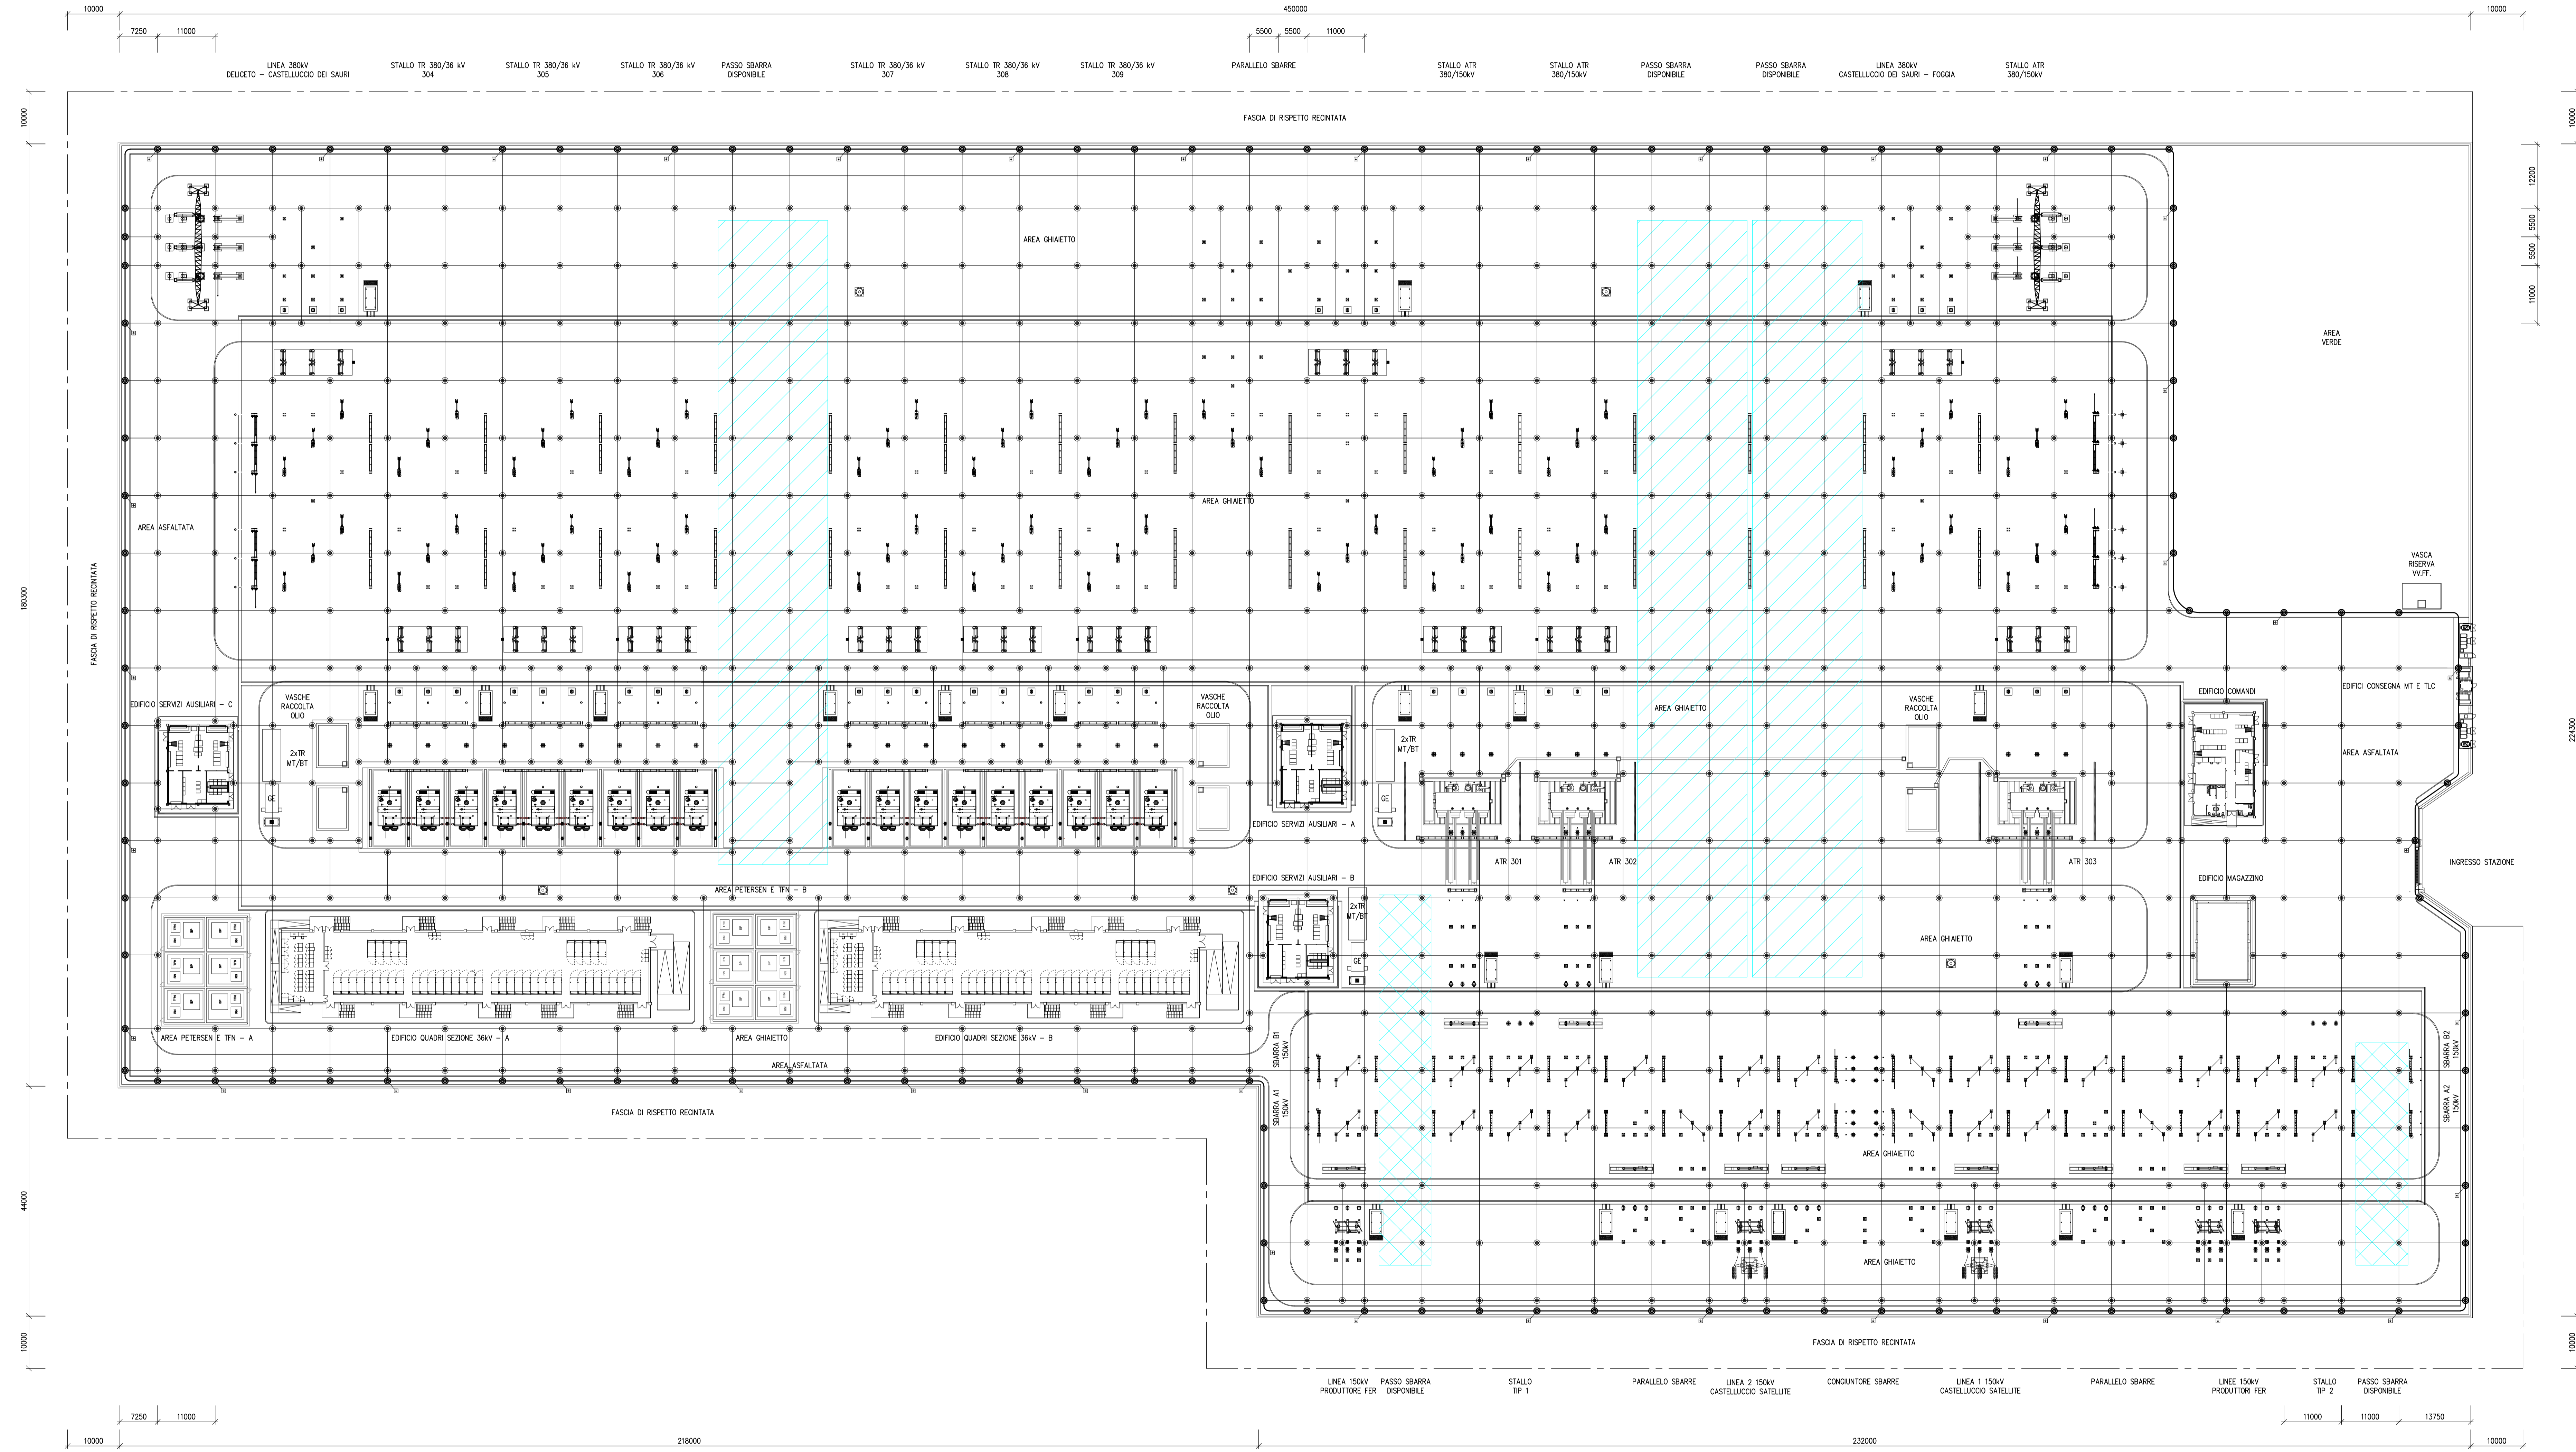

Giuseppe Bojani

		SE 380/150/36 kV CASTELLUCCIO DEI SAURI	
BRULLI trasmissione		PLANIMETRIA RETE DI TERRA	
DATA: 21.4.2023 ELABORATO: 100 VERIFICATO: 093	APPROVATO: [Signature] REVISIONE: [Signature]	DATA: 18.10.2023 112 013	DATA: 21.4.2023 100 093
SCALA: 1:500	FORMATO: A0	FOGLIO / DI: 1 / 1	N. DOCUMENTO: 7 0 4 6 2 B