




VISTA LATERALE

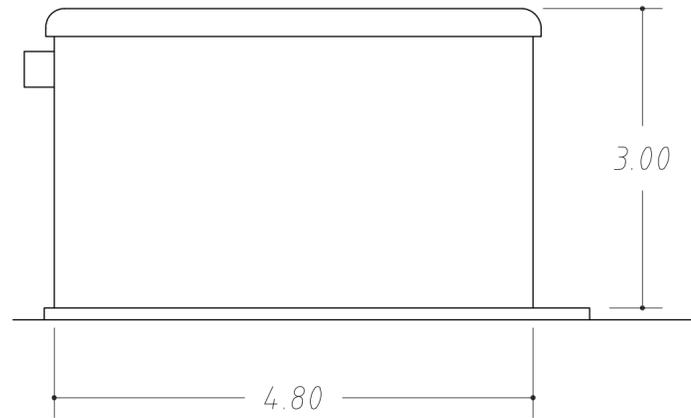


SEZIONE C-C

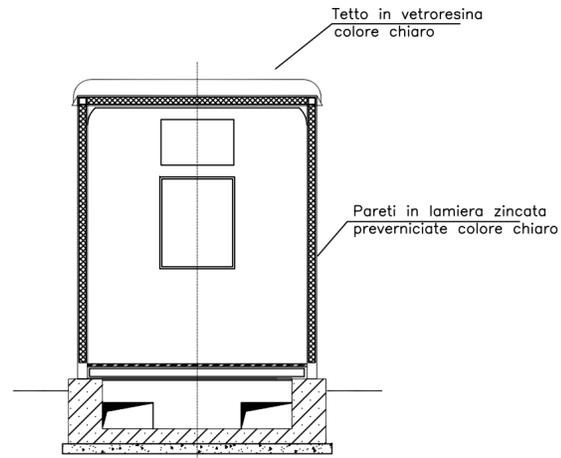

PIANTA

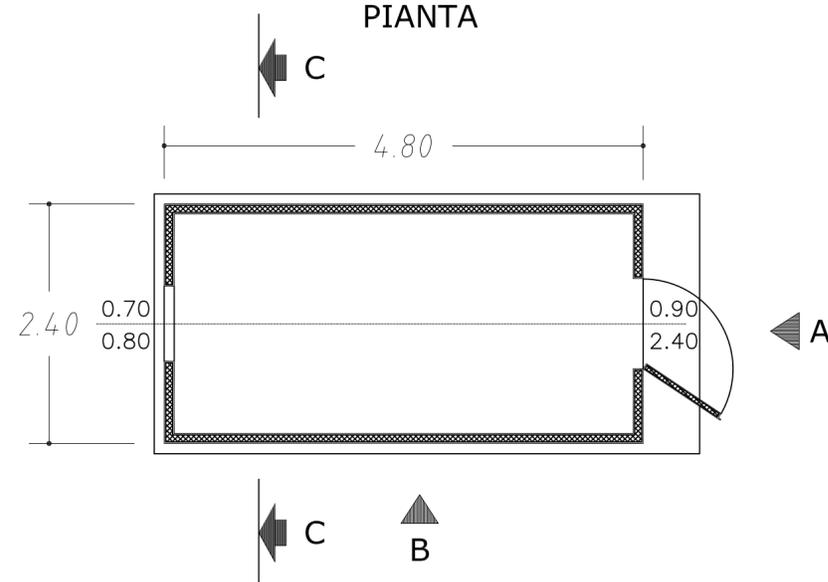

VISTA FRONTALE

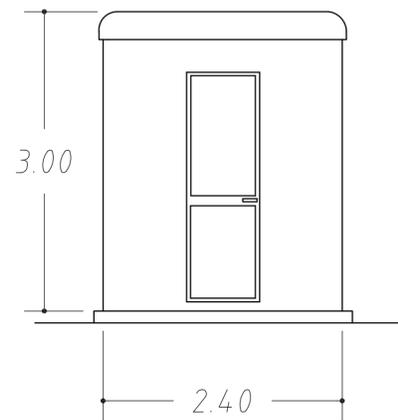

Gianluca Bagnoni

REVISIONE	DATA	ELABORATO	VERIFICATO	APPROVATO	DESCRIZIONE
A	18.4.2023	100	013	093	Emissione per autorizzazione
					IMPIANTO SE 380/150/36 kV CASTELLUCCIO DEI SAURI
					TITOLO ARCHITETTONICO CHIOSCO PERIFERICO
SCALA	FORMATO	FOLGIO / DI	N. DOCUMENTO		
1:50	A2	1/1	7 0 4 6 5 A		