




PLANIMETRIA

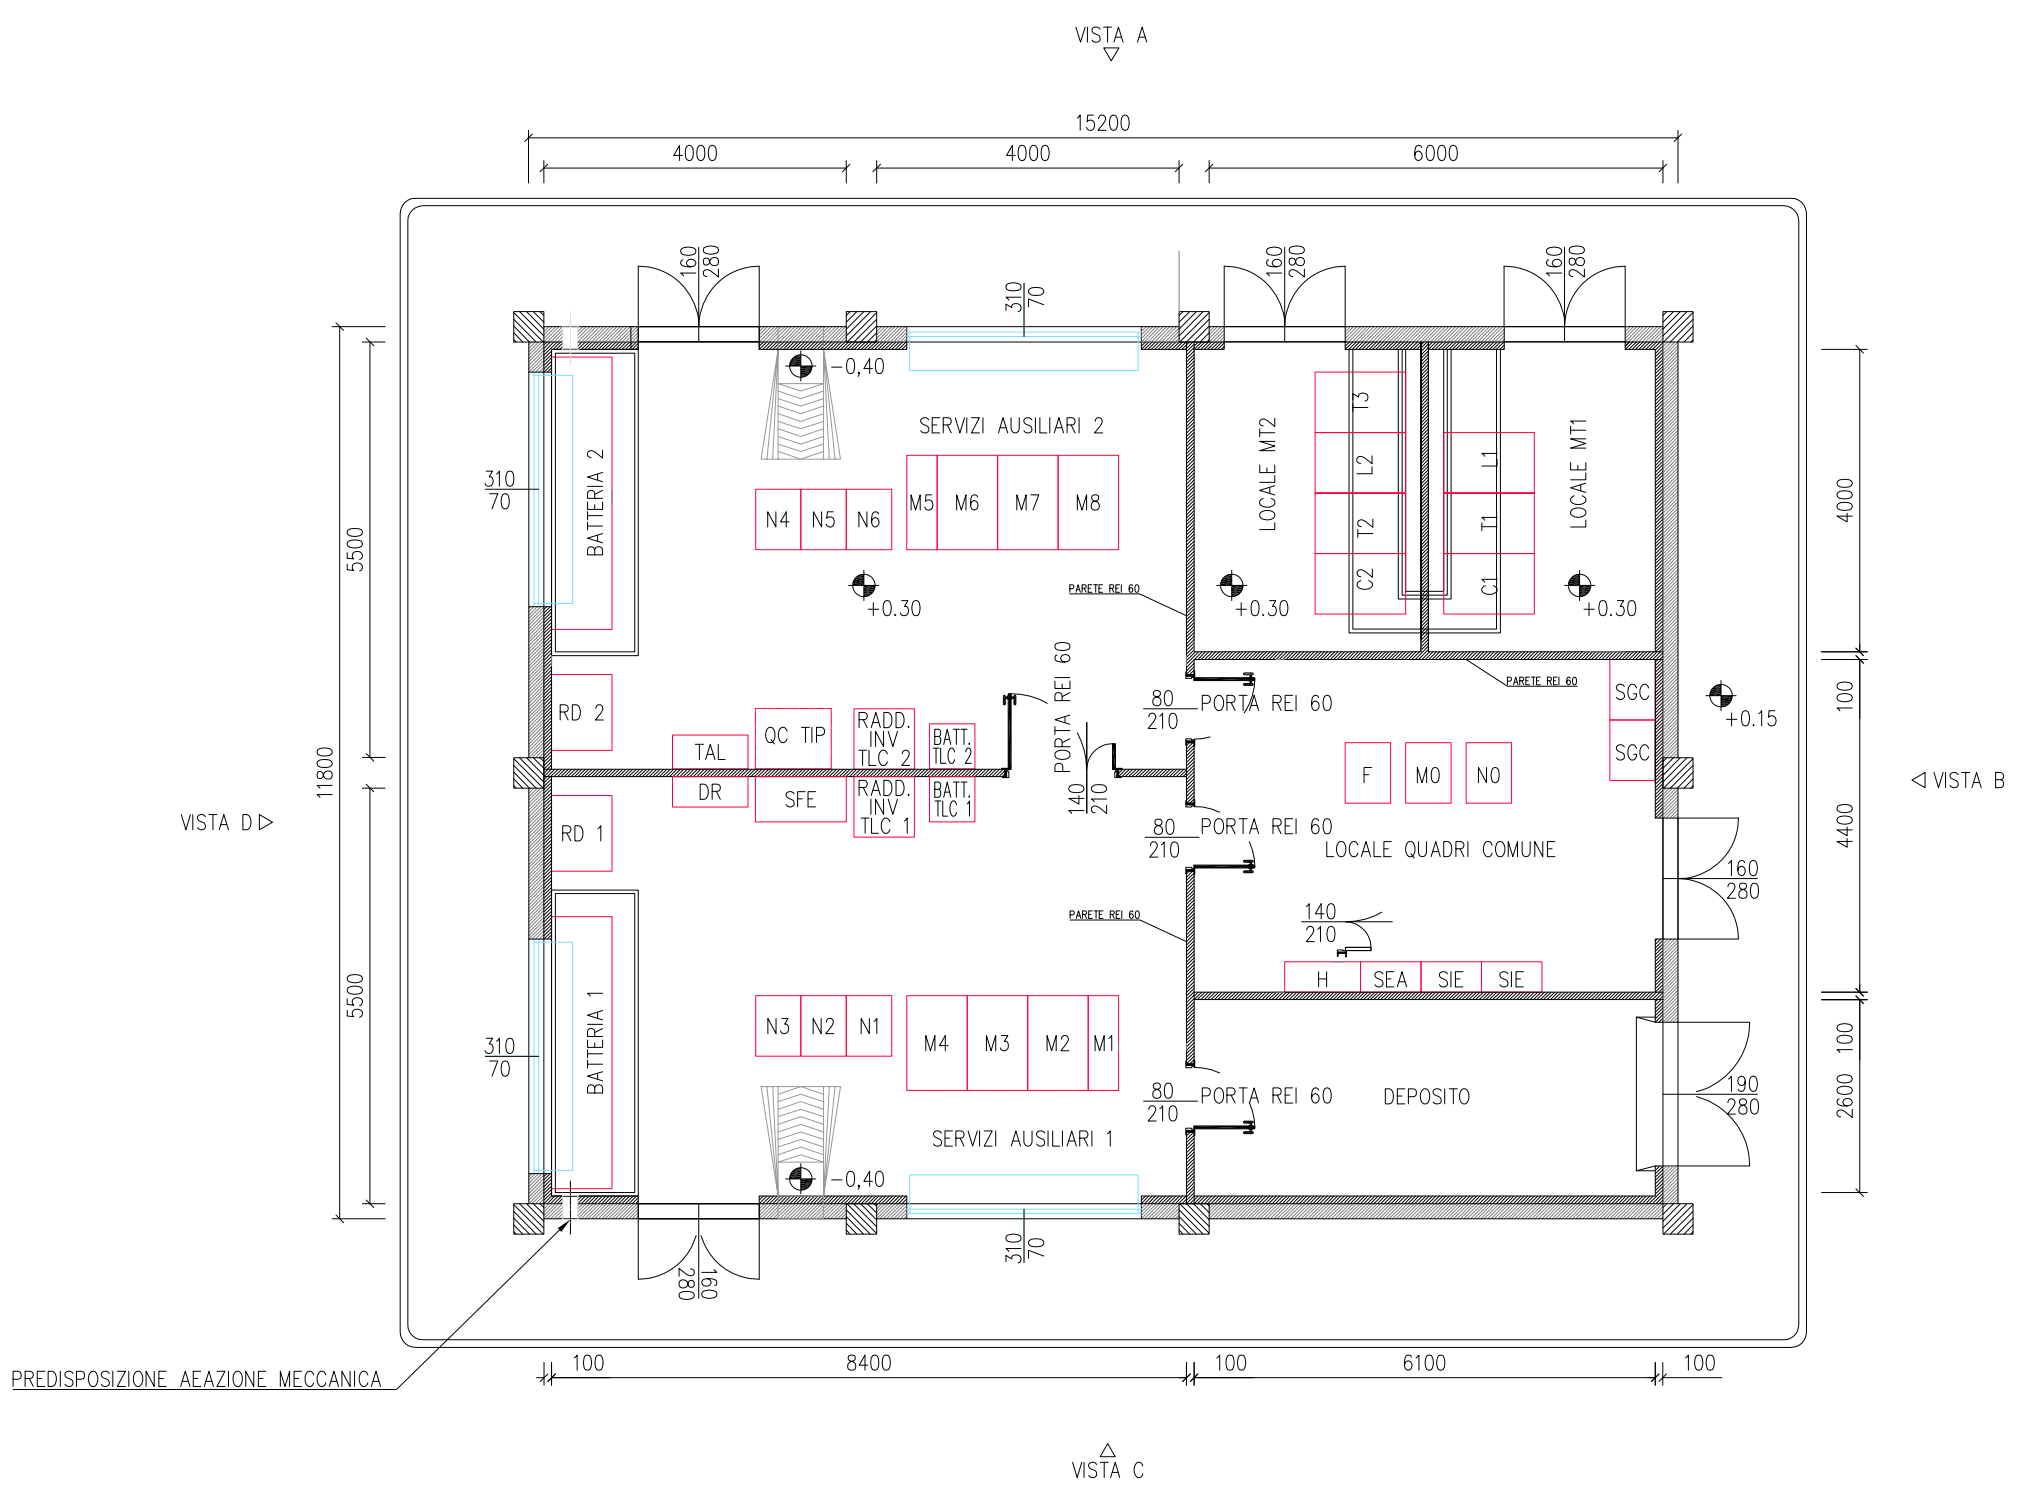

PLANIMETRIA PAVIMENTAZIONE

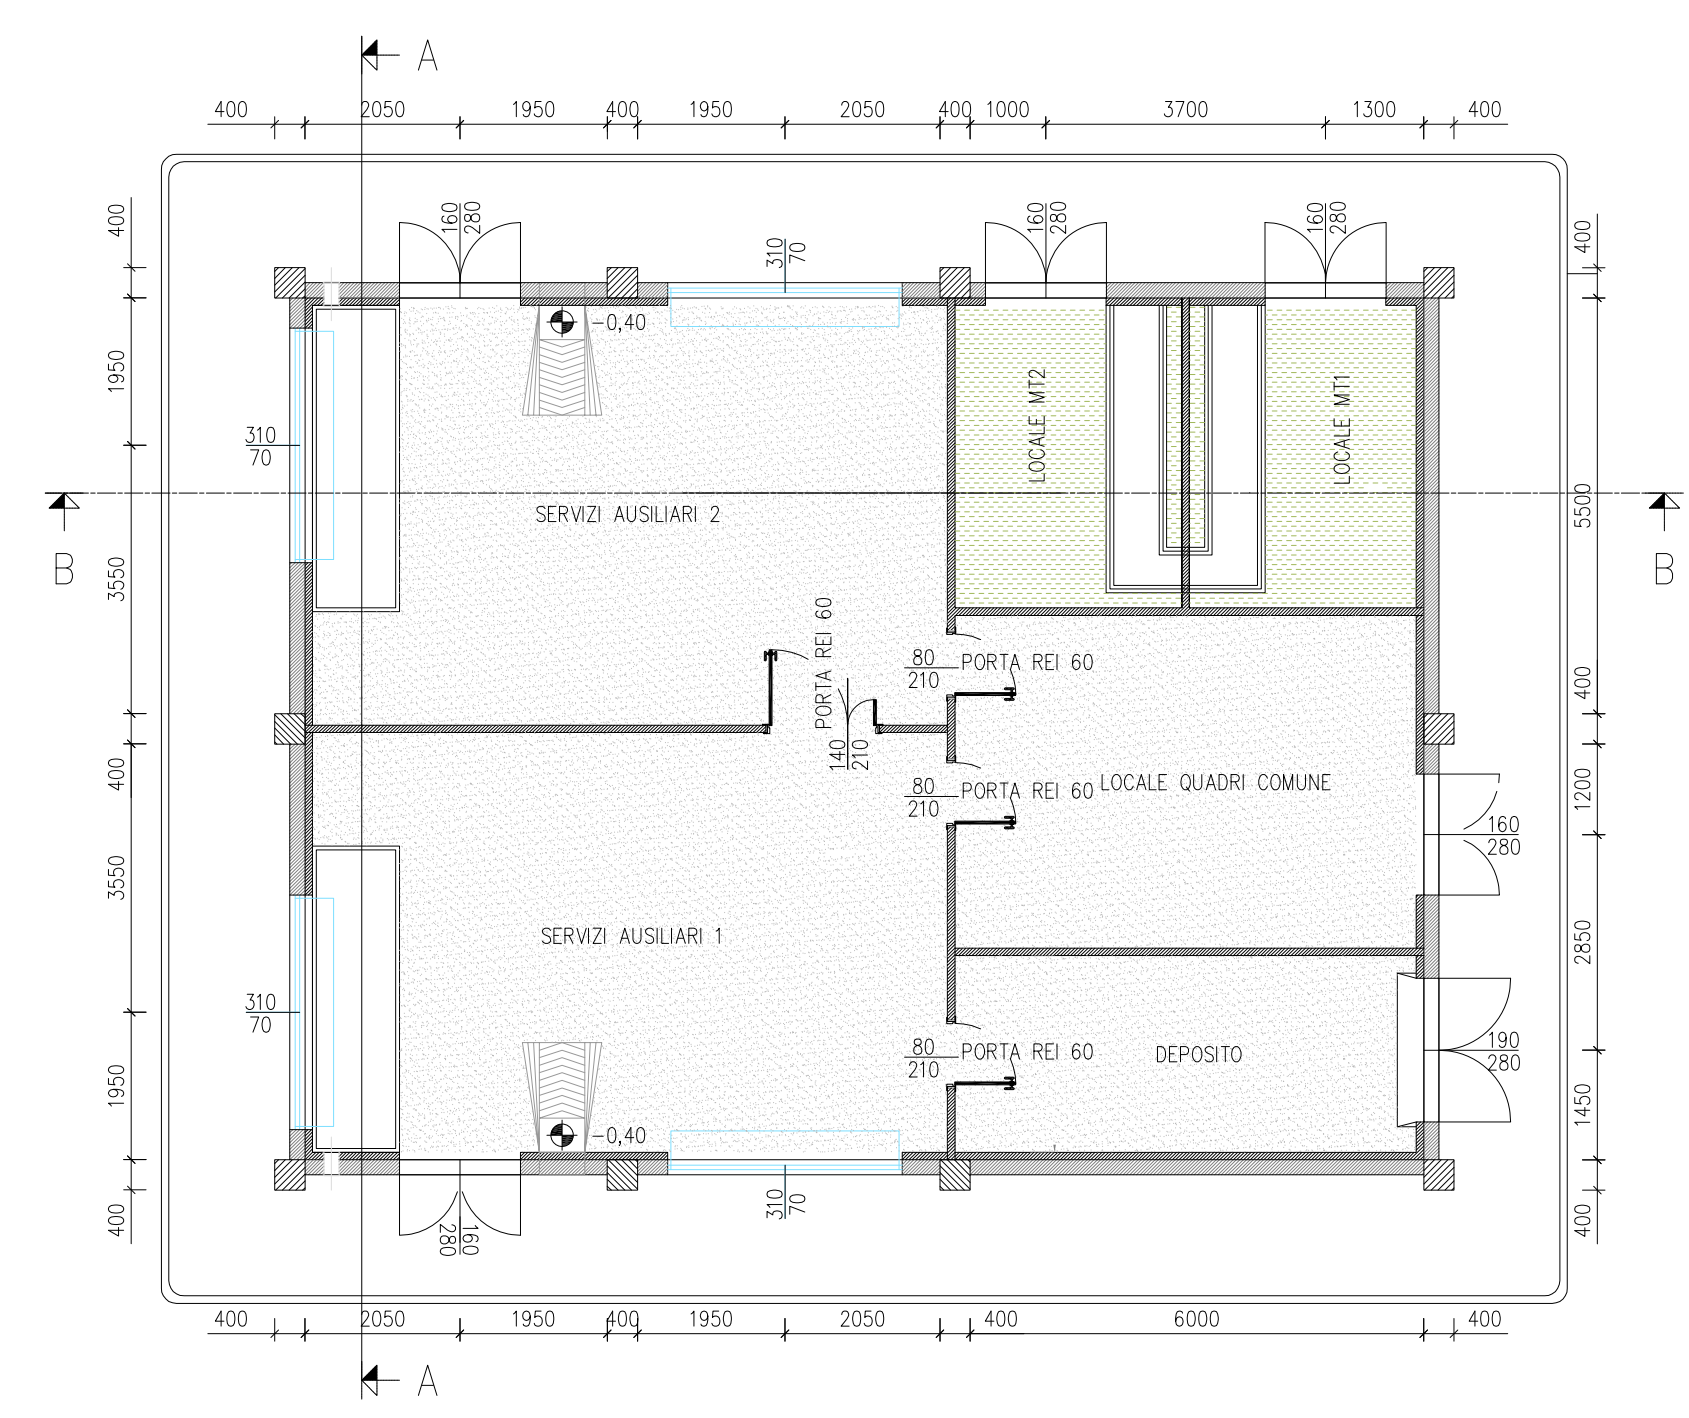

PIANTA COPERTURA CON IMPIANTO FOTOVOLTAICO

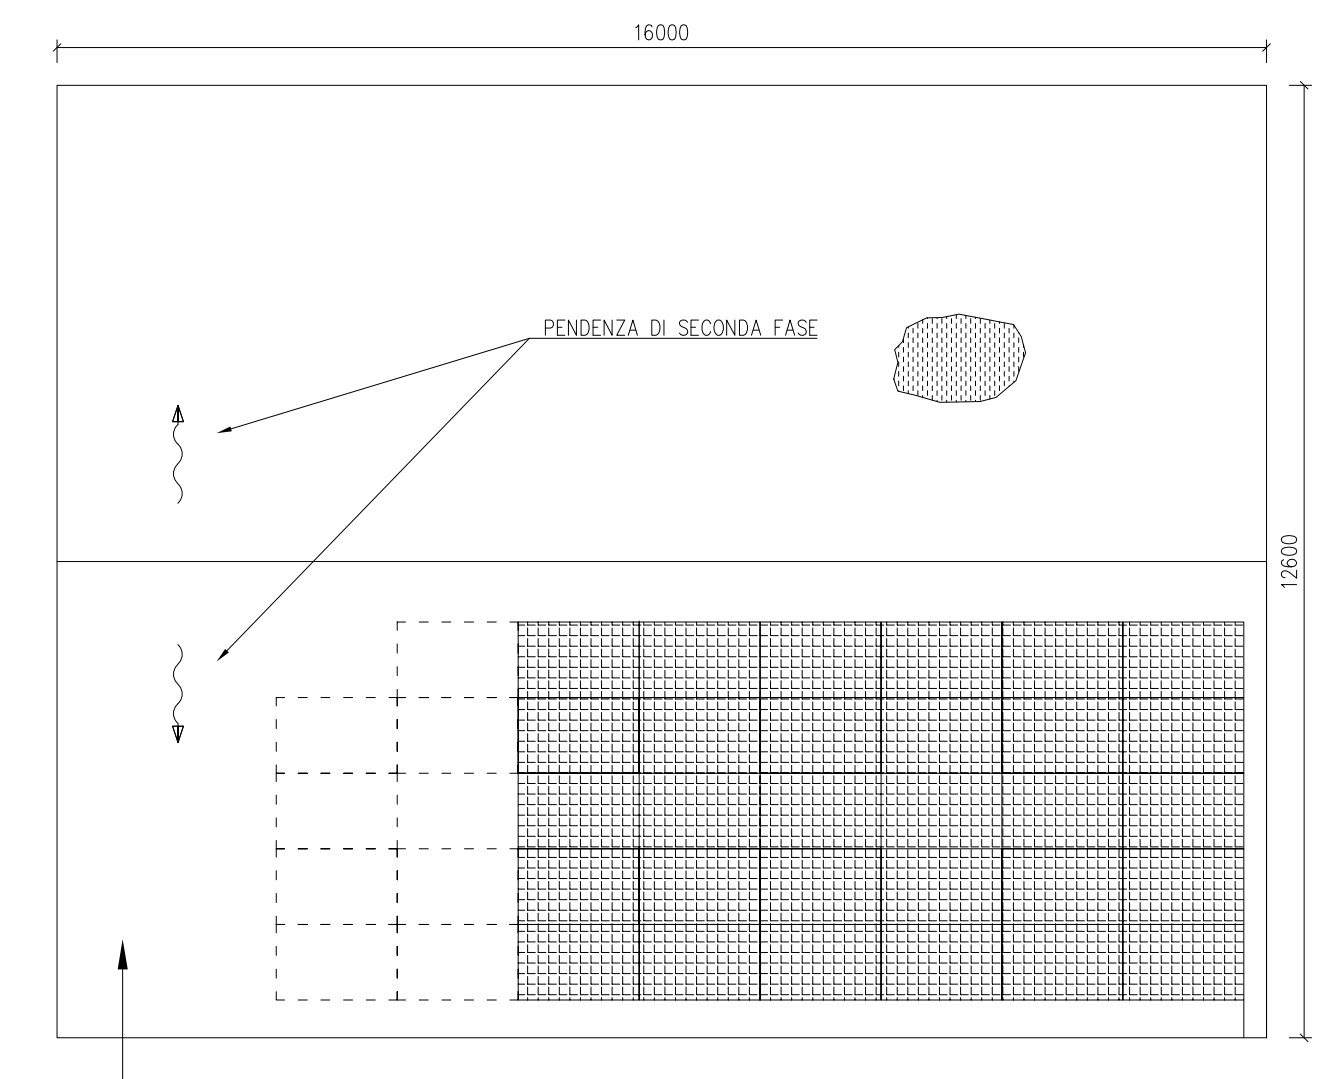


ULTERIORE AREA DISPONIBILE PER INSTALLAZIONE PANNELLI FOTOVOLTAICI. LA POTENZA DELL'IMPIANTO DOVRA' SODDISFARE I REQUISITI NZEB PREVISTI DAL SODDISFARE D.M. 26/06/2015 E S.S.M.M.II.


LEGENDA PIANTA

	PANNELLO DI TRATTAMENTO PREFABBRICATO REI 120
	PLACCA PREFABBRICATA REI 120
	PARETE E CONTROPARETE IN CARTONGESSO CON ERALASTRA
	PARETE IN CARTONGESSO REI 60
	PARETE IN CARTONGESSO REI 120
	PARETE VETRATA TRA SALA CONTROLLO E SALA COMANDI
	RIVESTIMENTO CON PASTRELLA STESSA TIPOLOGIA PAVIMENTO
	PAVIMENTAZIONE CON PASTRELLA STESSA TIPOLOGIA PAVIMENTO A MEZZA PASTRELLA DELLA STESSA TIPOLOGIA
	PAVIMENTO INDUSTRIALE GROSSO CON TRATTAMENTO ANTIPOLVERE
	PAVIMENTO INDUSTRIALE GROSSO CON VERNICIATURA ANTI ACIDO E ANTI OLIO
	QUOTE SUI PROSPETTI
	QUOTE SUI PIANI
	FINESTRE
	PORTE ESTERNE
	PORTE INTERNE REI 60
	PORTE INTERNE REI 120
	PANNELLO FOTOVOLTAICO DI TIPO MONOCRISTALLINO, SEMI INTEGRATO NELLA COPERTURA. EMISSIONI RADIANTE 99999999% OIL


VISTA A

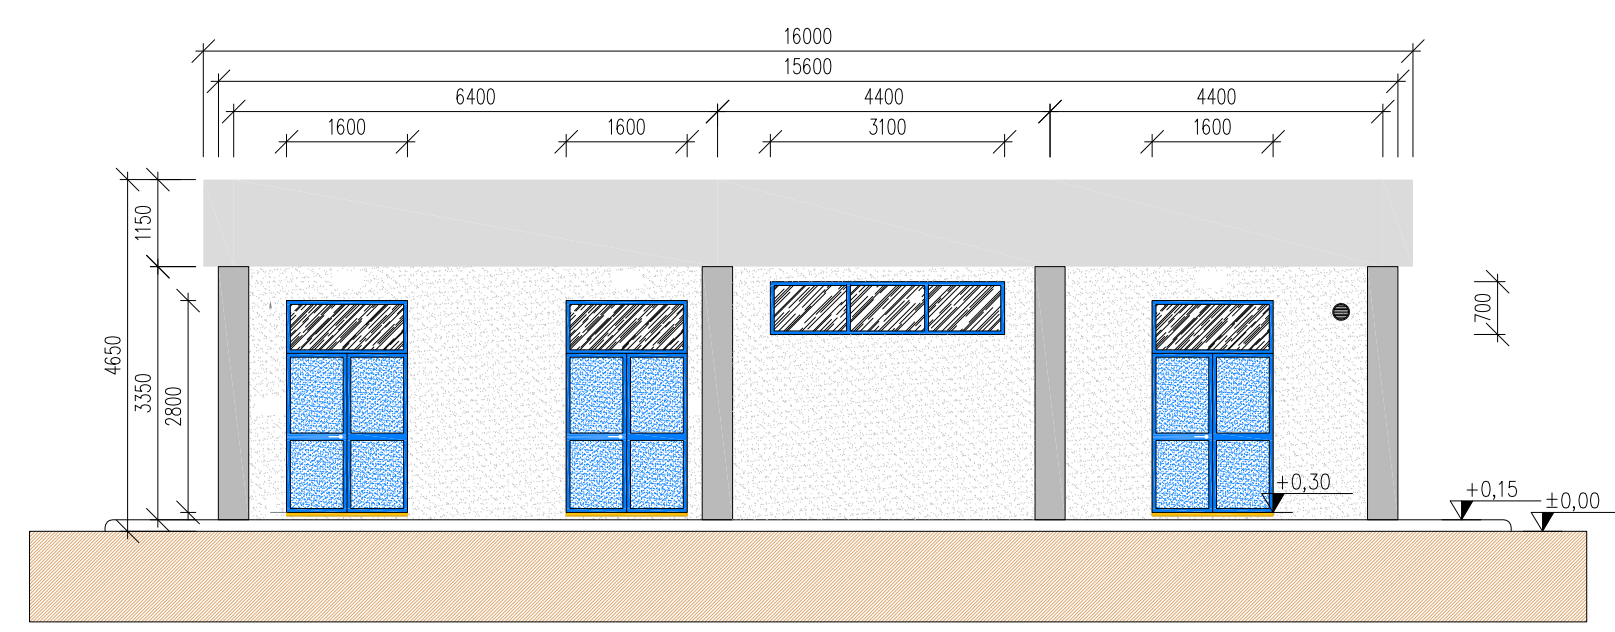


VISTA B

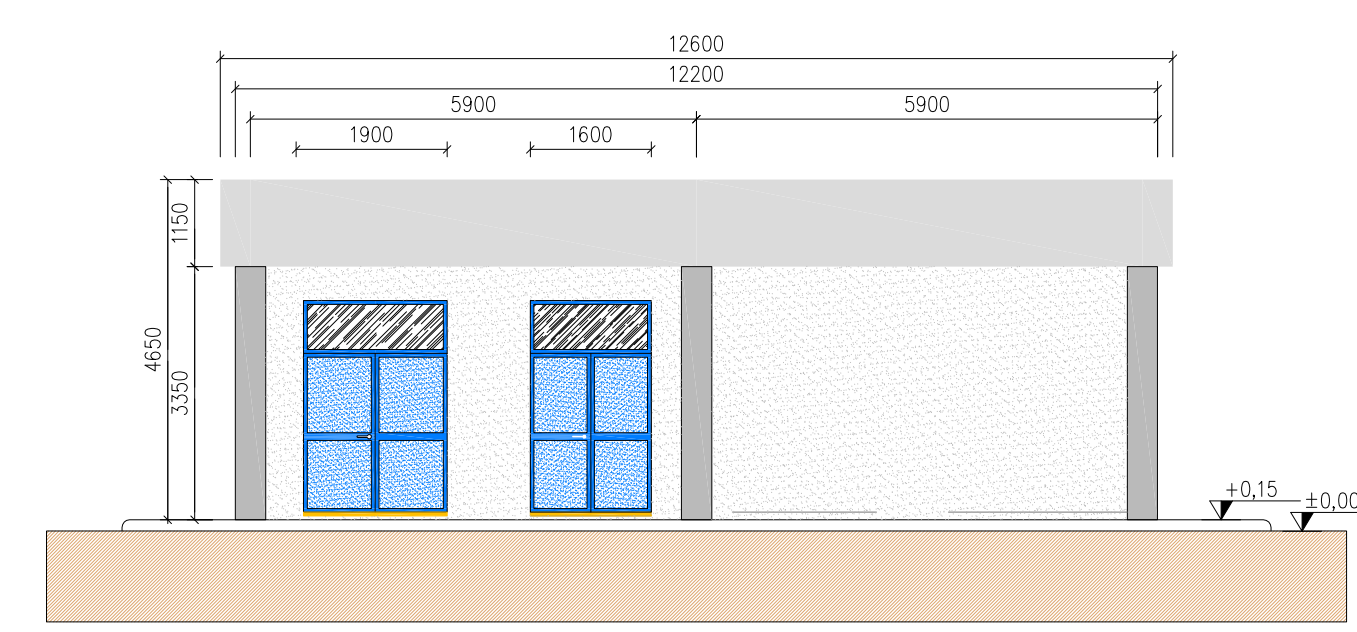


VISTA C

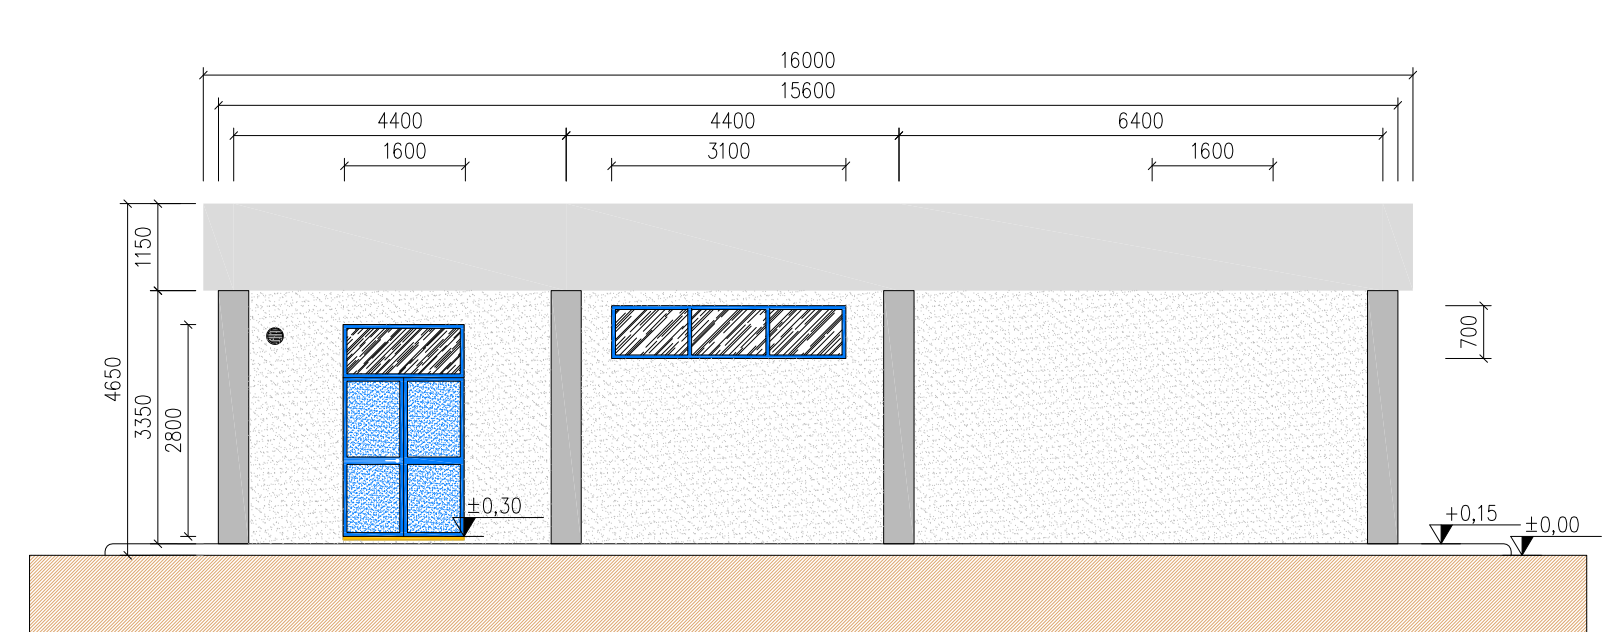


VISTA D

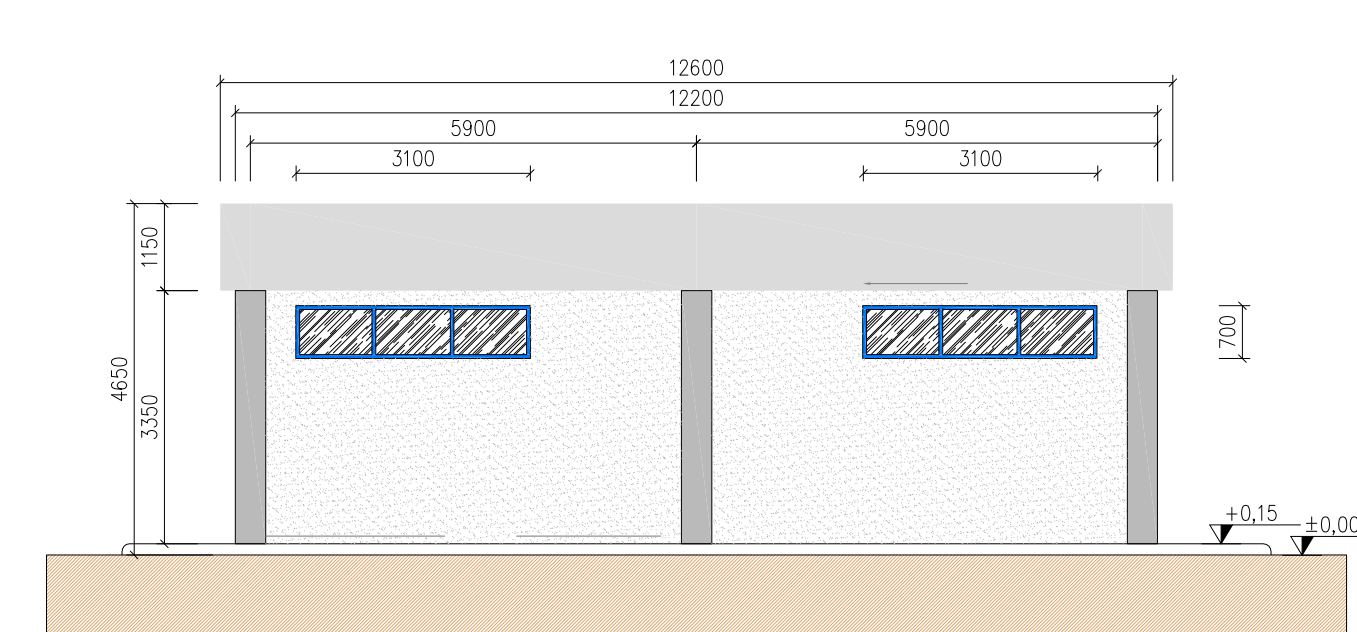

SEZIONE B - B

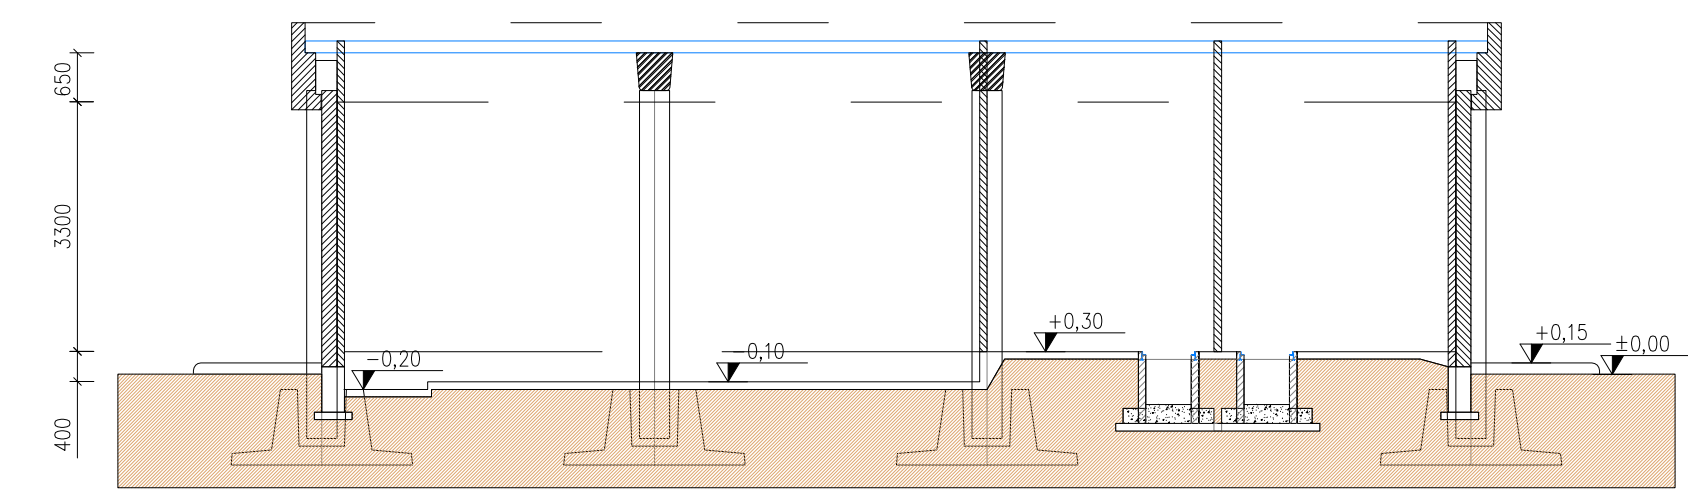

SEZIONE A - A

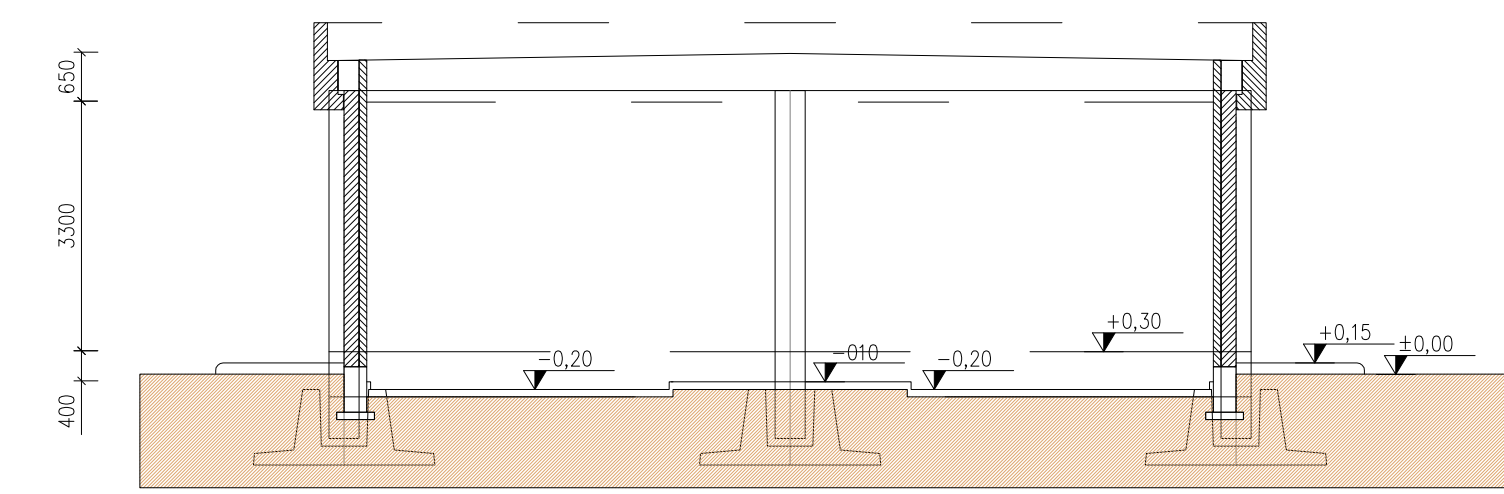

Giuseppe Baccari

					SE 380/150/36 kV CASTELLUCCIO DEI SAURI	
INGEGNERIA & COSTRUZIONI BRULLI Trasmissione					TITOLO ARCHITETTONICO EDIFICIO SERVIZI AUSILIARI	
SCALA	FORMATO	FOGLIO / DI	N. DOCUMENTO			
1 : 100	A1++	1 / 1	7 0 4 6 8 B			
REVISIONE DATA ELABORATO VERIFICATO APPROVATO DESCRIZIONE					COMMITTENTE	
B 16.10.2023 112 013 023 Revisione come da commento Tema 11.9.2023 A 18.4.2023 100 013 093 Emissione per autorizzazione					MARIANTE	