

**LEGENDA**



AREA STAZIONE ELETTRICA 380/150/36 kV CASTELLUCCIO DEI SAURI IN PROGETTO



STRADA DI ACCESSO SE 380/150/36 kV CASTELLUCCIO DEI SAURI IN PROGETTO

**STRADA ACCESSO SE RTN  
380/150/36 kV  
CASTELLUCCIO DEI SAURI**

**SE RTN 380/150/36 kV  
CASTELLUCCIO DEI SAURI**



*Giuseppe Brulli*

REVISIONE		DATA	ELABORATO	VERIFICATO	APPROVATO	DESCRIZIONE
B	15.5.2023	17	013	093	Revisione per spostamento strada di accesso	
A	21.4.2023	097	013	093	Emissione per autorizzazione	
COMMITTENTE		GRUPPO ISCONTI Join the Revolution				SE 380/150/36 kV CASTELLUCCIO DEI SAURI
INGEGNERIA & COSTRUZIONI		BRULLI Trasmissione				PLANIMETRIA E SEZIONI STRADA DI ACCESSO
SCALA	FORMATO	FOLIO / DI	N. DOCUMENTO			
1 : 5.000	A1	1 / 4	7 0 4 7 1 B			



**LEGENDA**

- AREA STAZIONE ELETTRICA 380/150/36 kV CASTELLUCCIO DEI SAURI IN PROGETTO
- STRADA DI ACCESSO SE 380/150/36 kV CASTELLUCCIO DEI SAURI IN PROGETTO

STRADA ACCESSO SE RTN  
380/150/36 kV  
CASTELLUCCIO DEI SAURI


SE RTN 380/150/36 kV  
CASTELLUCCIO DEI SAURI




*Luca Baccini*

B	15.5.2023	77	013	93	Revisione per spostamento strada di accesso	
A	21.4.2023	097	013	093	Emissione per autorizzazione	
REVISIONE	DATA	ELABORATO	VERIFICATO	APPROVATO	DESCRIZIONE	
COMITENTE				IMPIANTO		
<b>GRUPPO VISCONTI</b> <small>Join the ReEvolution</small>				SE 380/150/36 kV CASTELLUCCIO DEI SAURI		
<b>BRULLI</b> <small>Trasmissione</small>				TITOLO		
PLANIMETRIA E SEZIONI STRADA DI ACCESSO						
SCALA	FORMATO	FOGLIO / DI	N. DOCUMENTO			
1 : 1.000	A1	2 / 4	7 0 4 7 1 B			


SEZIONE "C - C" STRADA IN C.A. DI ACCESSO SE 380/150/36kV CASTELLUCCIO DEI SAURI

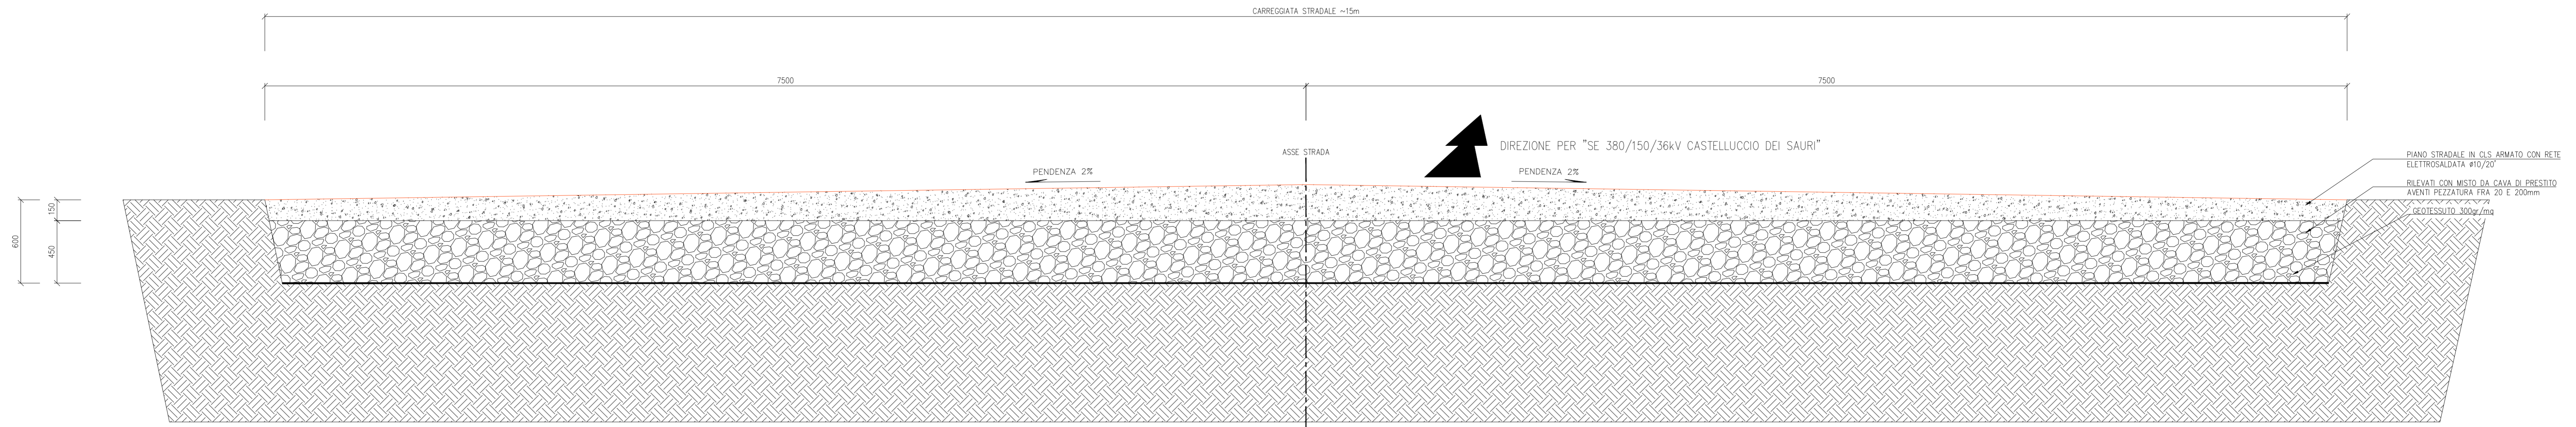

SEZIONE "A - A" STRADA IN C.A. DI ACCESSO SE 380/150/36kV CASTELLUCCIO DEI SAURI

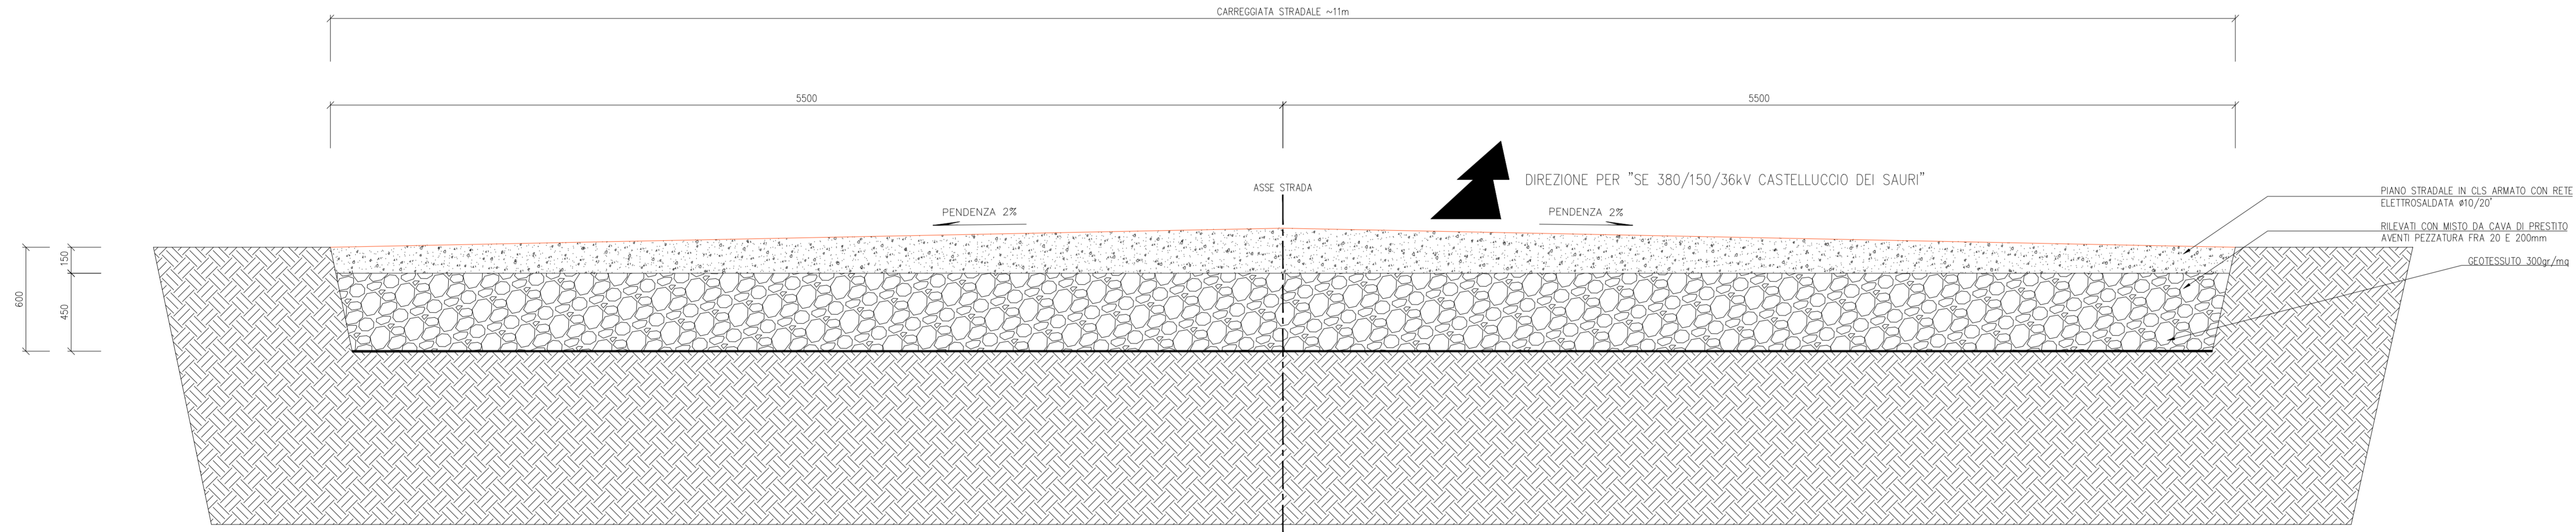


SEZIONE "B - B" STRADA IN C.A. DI ACCESSO SE 380/150/36kV CASTELLUCCIO DEI SAURI

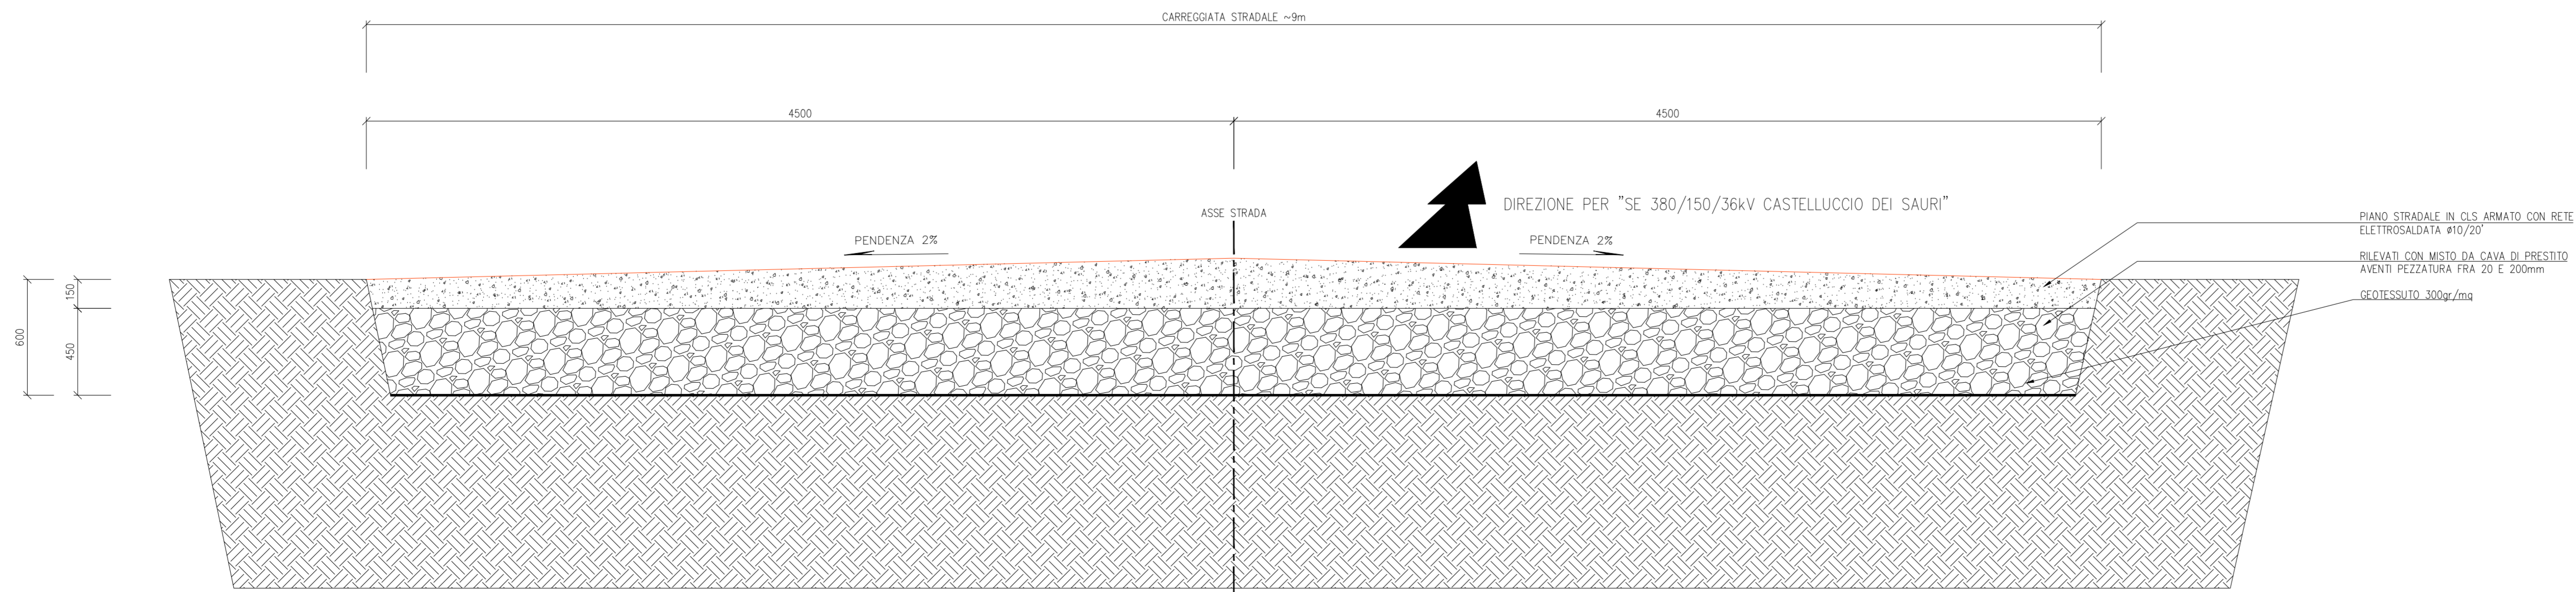

*Gianluca Brulli*

REVISIONE	DATA	ELABORATO	VERIFICATO	APPROVATO	DESCRIZIONE
B	15.5.2023	Vipul	Brulli	Brulli	Revisione per spostamento strada di accesso
A	21.4.2023	097	013	093	Emissione per autorizzazione
COMITENTE					MITAVTO
					SE 380/150/36 kV CASTELLUCCIO DEI SAURI
					PLANIMETRIA E SEZIONI STRADA DI ACCESSO
SCALA	FORMATO	FOLIO / DI	N. DOCUMENTO		
1:20	A1+	3/4	7 0 4 7 1 B		

SEZIONE "D - D" STRADA IN C.A. DI ACCESSO SE 380/150/36KV CASTELLUCCIO DEI SAURI

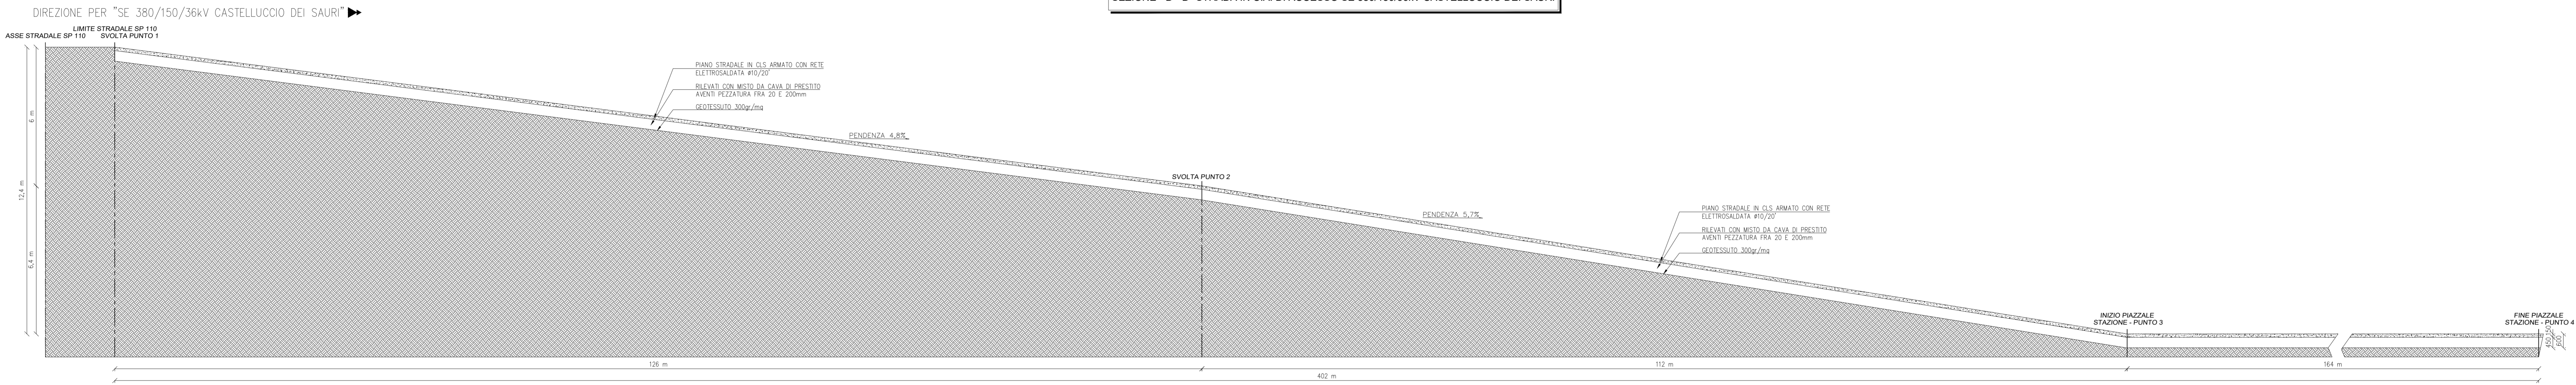

Stampa circolare dell'Ente Cassa di Risparmio di Castelluccio dei Sauri e firma autografa.

REVISIONE		DATA	ELABORATO	VERIFICATO	APPROVATO	DESCRIZIONE
B	15.5.2023		097	013	093	Revisione per spostamento strada di accesso
A	21.4.2023		097	013	093	Emissione per autorizzazione
COMITENTE		GRUPPO ISCONTI				SE 380/150/36 KV CASTELLUCCIO DEI SAURI
INGEGNERIA & COSTRUZIONI		BRULLI				PLANIMETRIA E SEZIONI STRADA DI ACCESSO
SCALA	FORMATO	FOLIO / DI	N. DOCUMENTO			
-	A1++	4/4	7 0 4 7 1 B			