
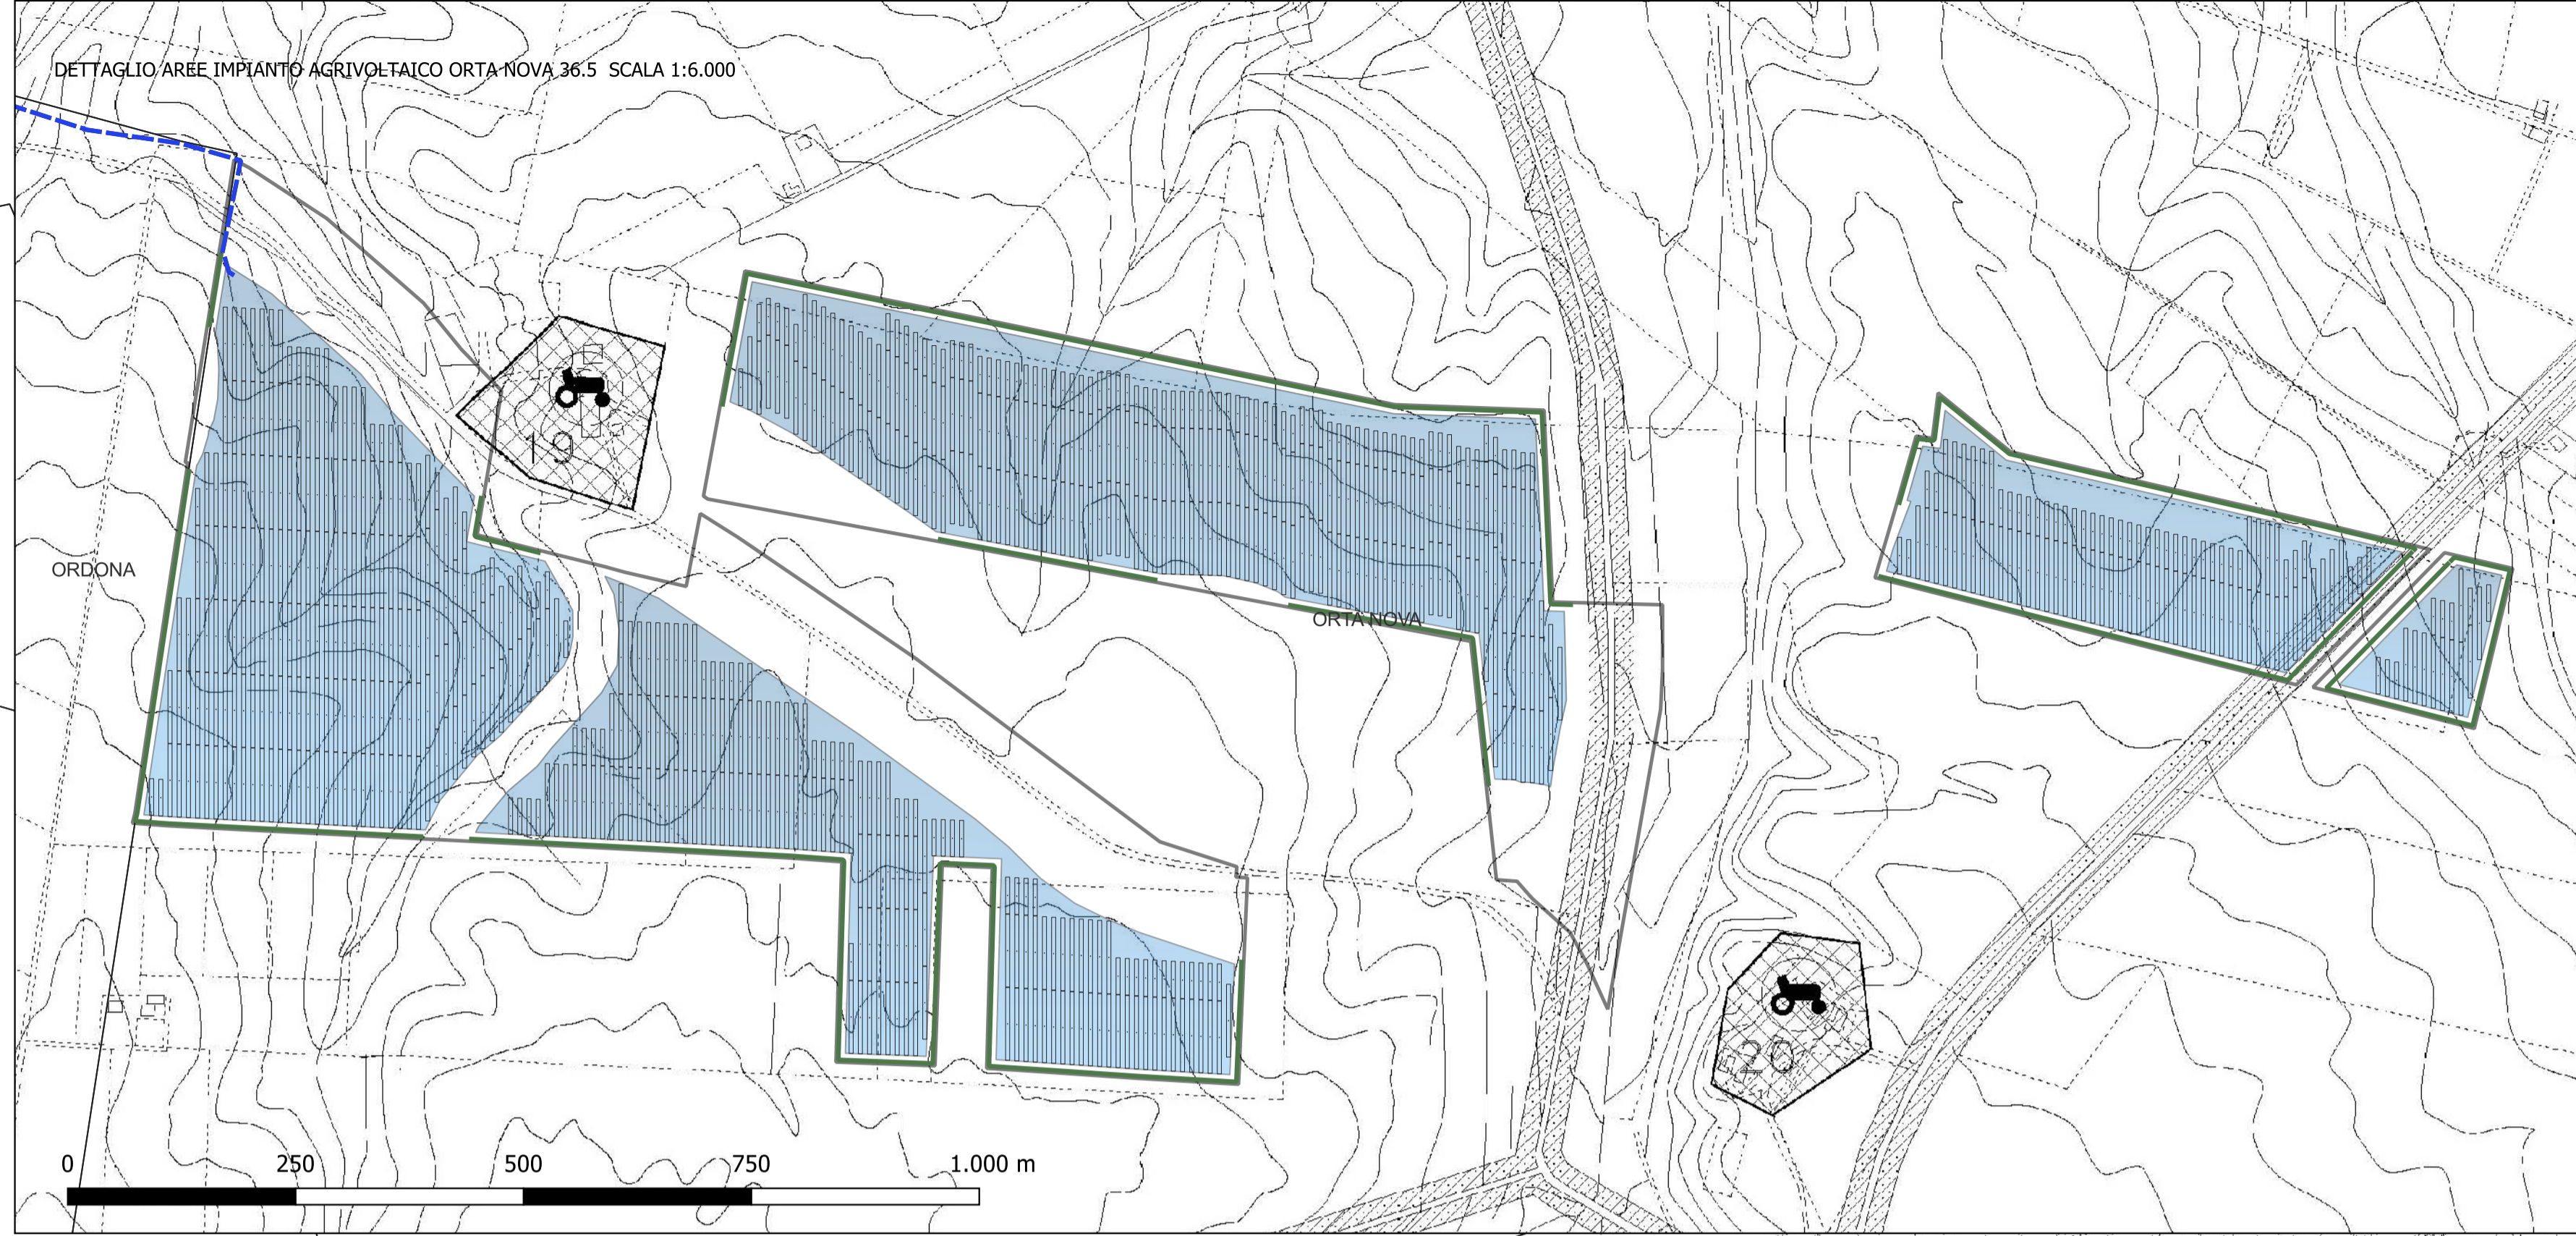


IMPIANTO AGRIVOLTAICO
ORTA NOVA 36.5

campi FV Ortanova
perimetro aree lotti
Mitigazione

SE
Futura SE RTN 150/36kV satellite
futura SE RTN 380/150/36 Castelluccio de Sauri

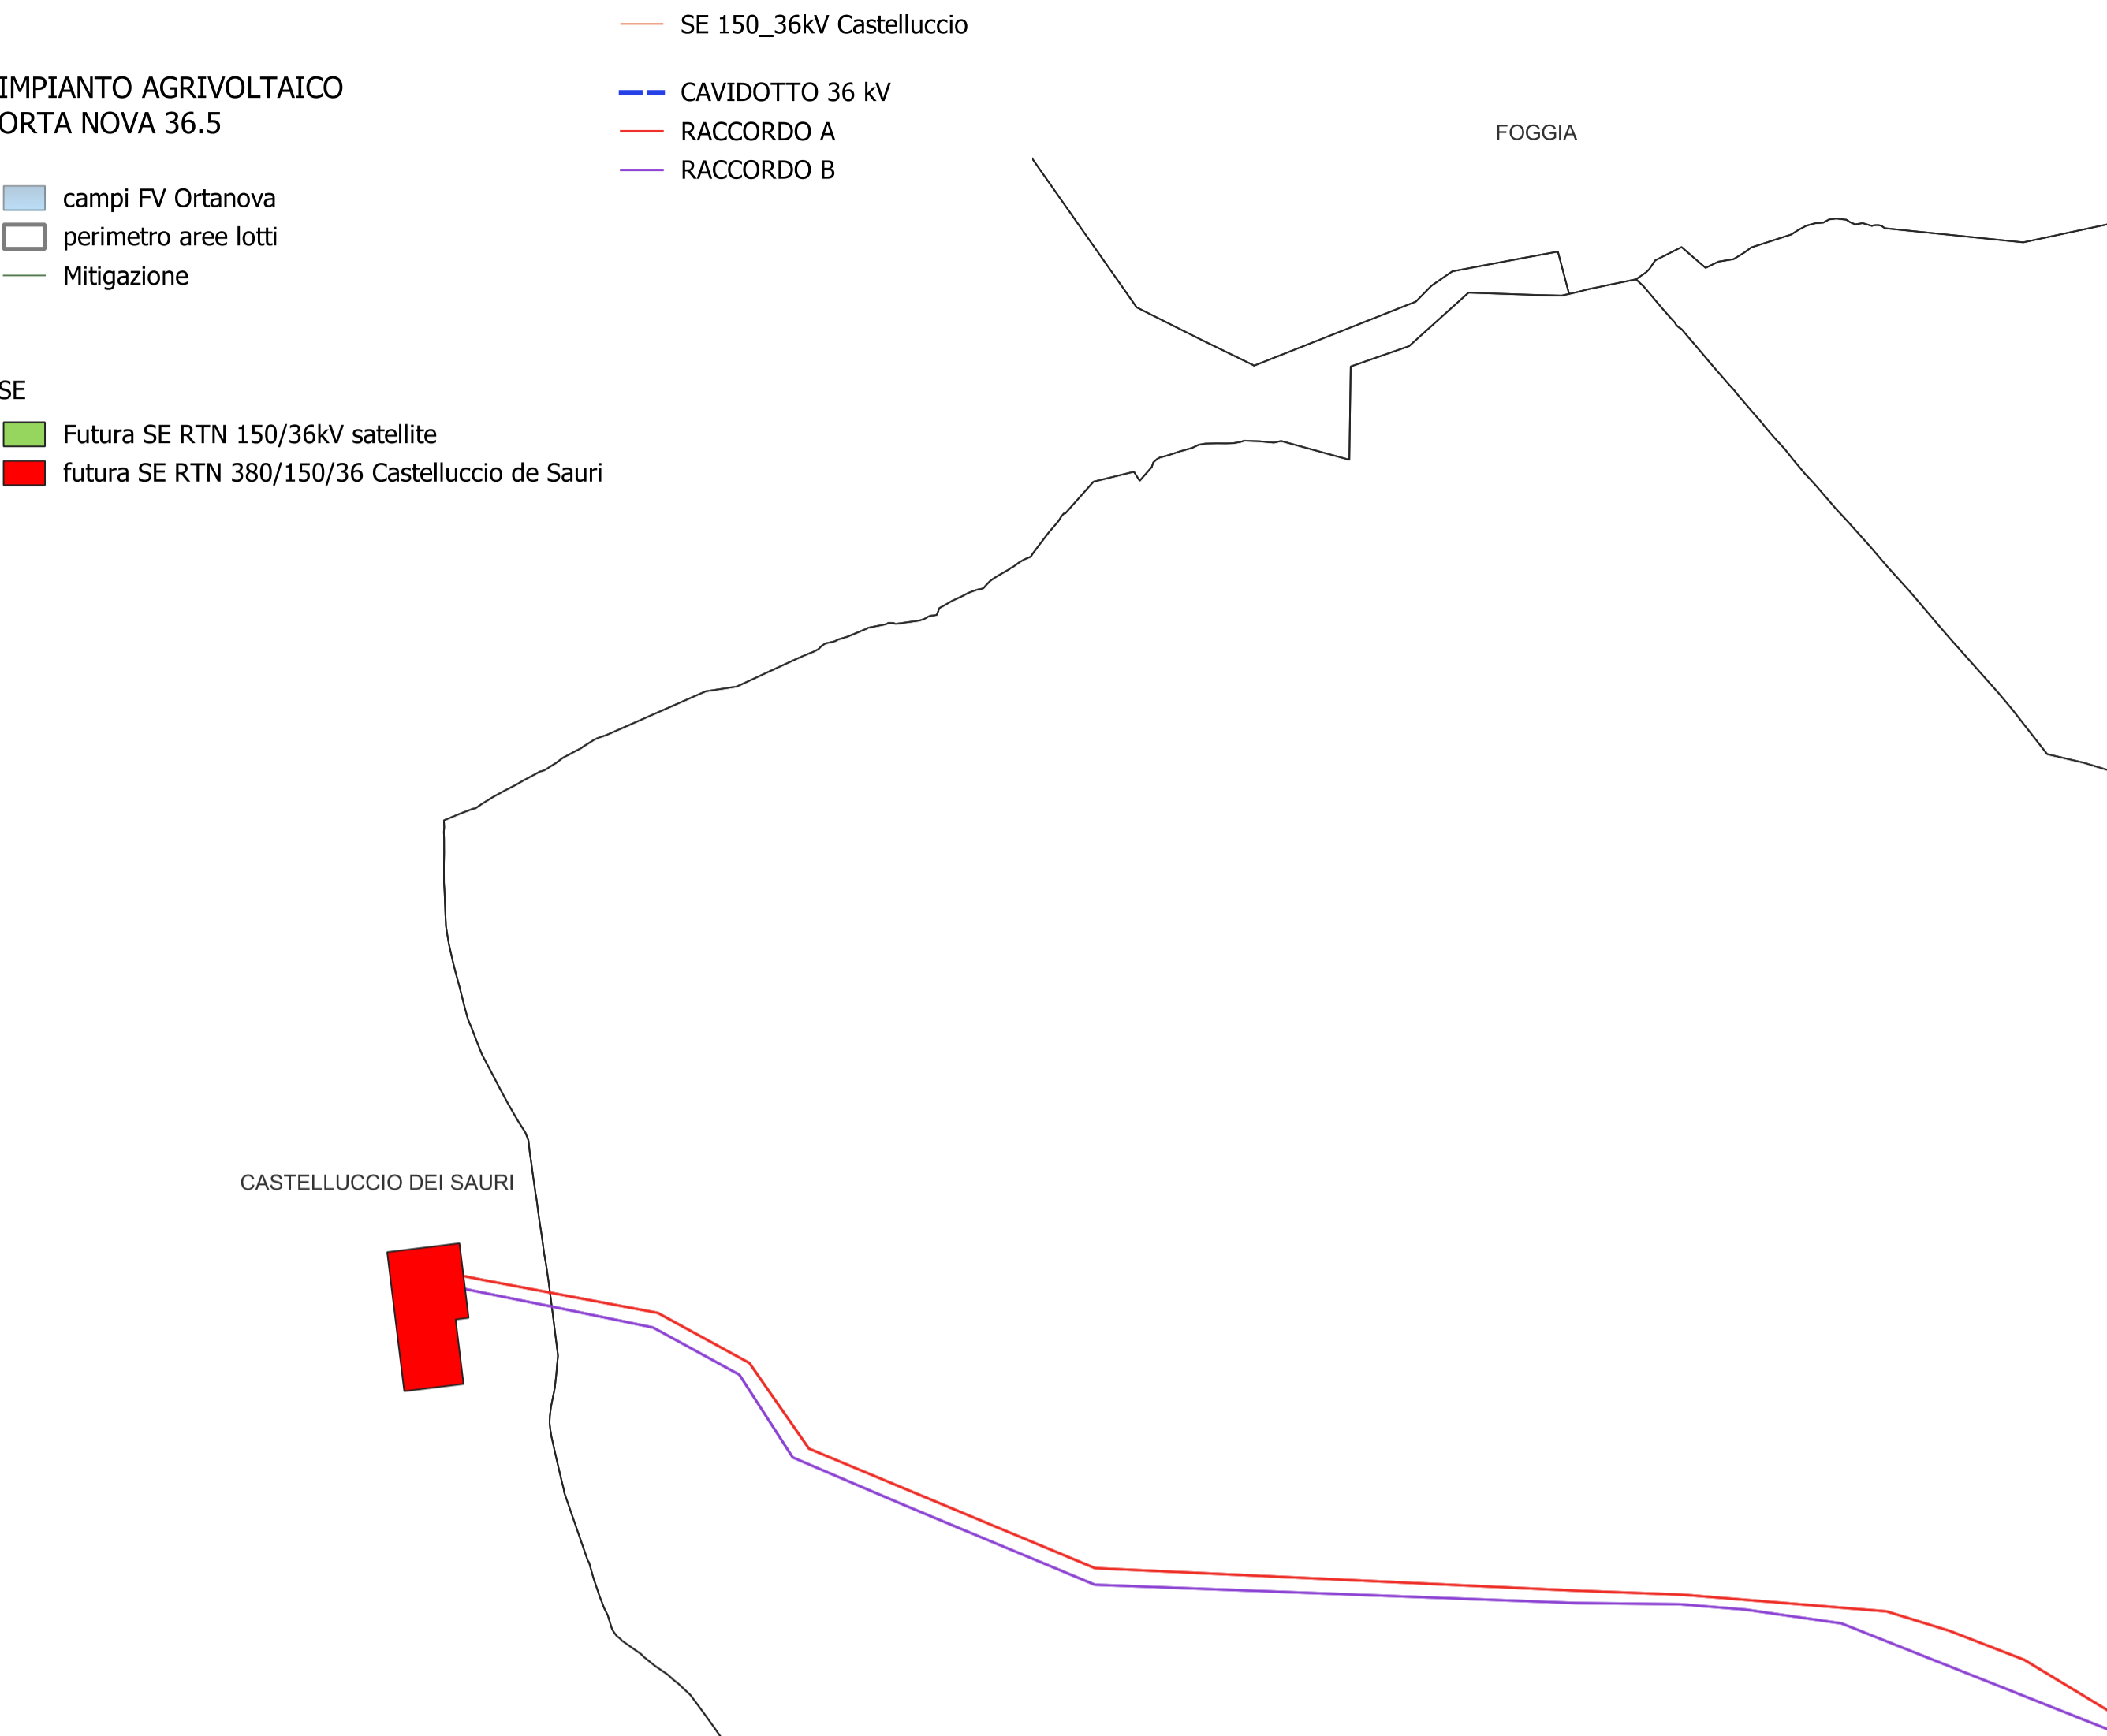

il tecnico:
arch. MICHELE ROBERTO LAPENNA
rr.architetti.br@gmail.com


il Responsabile Tecnico Bell Fix Plus SRL:
ing. COSIMO TOTARO
elettrico@bellfixplus.it

IL PROMOTORE:
ARNG SOLAR I S.R.L.
Sede legale: Viale Giorgio Ribotta, 21
00144 Eurosky Tower Int. 0B3
Roma (RM)
PEC: E-mail: arngsolar@pec.it
C.F e P.IVA: 02328180688
Codice Cliente:

PROGETTO:
IMPIANTO AGRIVOLTAICO ORTA NOVA 36.5

ON-36.5_06_R1 Tavola PRG

LOCALIZZAZIONE	INFORMAZIONE DI PROGETTO		FASE
CITTA': ORTA NOVA	SORGENTE: SOLARE	AREA[Ha]: 67,9	PERMESSI
PROVINCIA: FOGGIA	PAC[MW]: 36,50	GCR[%]: 44,40	
REGIONE: PUGLIA	PDC[MWp]: 47,88		
COORDINATE		DETTAGLI DI PROGETTO	
LAT: 41,27°	N.PAN: 79.800	N.INV: 235	PITCH[m]: 10,10
LONG: 15,64°	P.PAN[Wp]: 600	P.INV[kVA]: 215/204@40°C	N.STR: 571 (2P60)
ALT[m]: 160	STRU: TRACKER	INCLI: ± 60°	188 (2P30)
PREPARATO	NOME	REGISTRAZIONE	FIRMA
DISEGNATO	-	-	-
VERIFICATO	-	-	-
APPROVATO	-	-	-

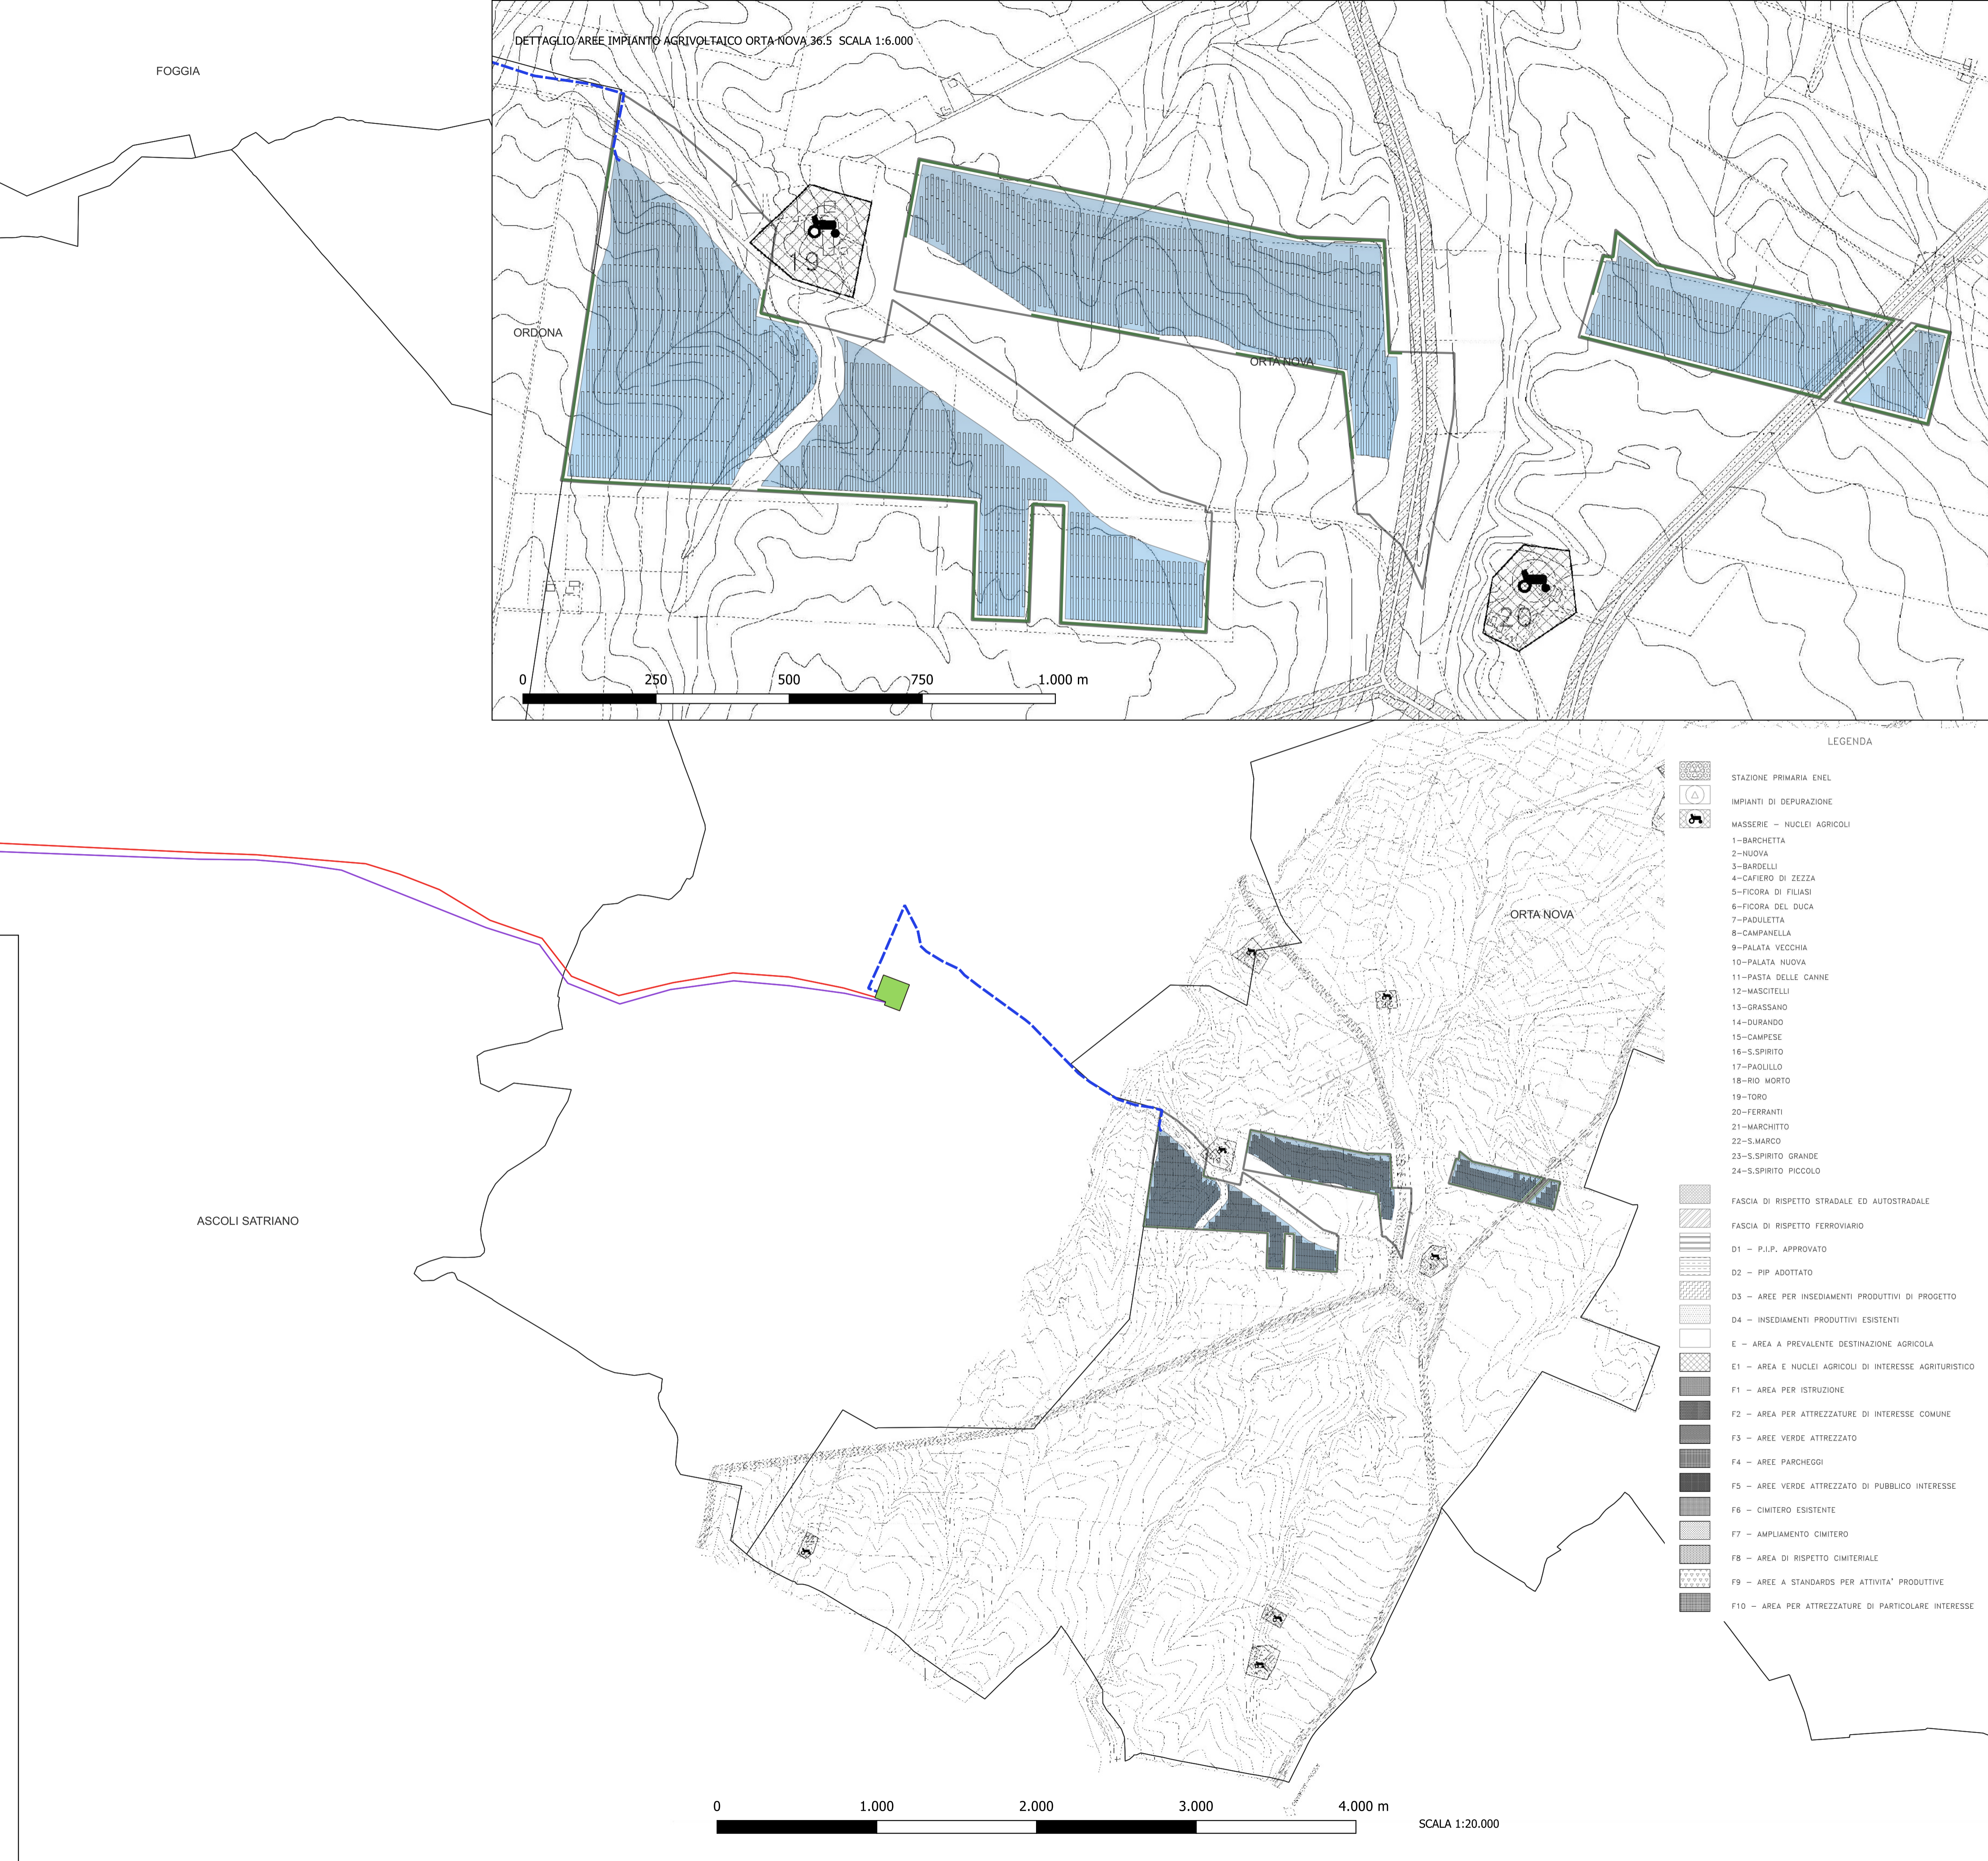

- LEGENDA**
- STAZIONE PRIMARIA ENEL
 - IMPIANTI DI DEPURAZIONE
 - MASSERIE - NUCLEI AGRICOLI
 - 1-BARCHETTA
 - 2-NUOVA
 - 3-BARDELLI
 - 4-CAFIERO DI ZEZZA
 - 5-FICORA DI FILIASI
 - 6-FICORA DEL DUCA
 - 7-PADULETTA
 - 8-CAMPANELLA
 - 9-PALATA VECCHIA
 - 10-PALATA NUOVA
 - 11-PASTA DELLE CANNE
 - 12-MASCITELLI
 - 13-GRASSANO
 - 14-DURANDO
 - 15-CAMPESE
 - 16-S.SPIRITO
 - 17-PAOLILLO
 - 18-RIO MORTO
 - 19-TORO
 - 20-FERRANTI
 - 21-MARCHITTO
 - 22-S.MARCO
 - 23-S.SPIRITO GRANDE
 - 24-S.SPIRITO PICCOLO
 - FASCIA DI RISPETTO STRADALE ED AUTOSTRADALE
 - FASCIA DI RISPETTO FERROVIARIO
 - D1 - P.I.P. APPROVATO
 - D2 - PIP ADOTTATO
 - D3 - AREE PER INSEDIAMENTI PRODUTTIVI DI PROGETTO
 - D4 - INSEDIAMENTI PRODUTTIVI ESISTENTI
 - E - AREA A PREVALENTE DESTINAZIONE AGRICOLA
 - E1 - AREA E NUCLEI AGRICOLI DI INTERESSE AGRITURISTICO
 - F1 - AREA PER ISTRUZIONE
 - F2 - AREA PER ATTREZZATURE DI INTERESSE COMUNE
 - F3 - AREE VERDE ATTREZZATO
 - F4 - AREE PARCHEGGI
 - F5 - AREE VERDE ATTREZZATO DI PUBBLICO INTERESSE
 - F6 - CIMITERO ESISTENTE
 - F7 - AMPLIAMENTO CIMITERO
 - F8 - AREA DI RISPETTO CIMITERIALE
 - F9 - AREE A STANDARDS PER ATTIVITA' PRODUTTIVE
 - F10 - AREA PER ATTREZZATURE DI PARTICOLARE INTERESSE

