


PLANIMETRIA
SCALA 1:500
PRIMA FASE COSTRUTTIVA

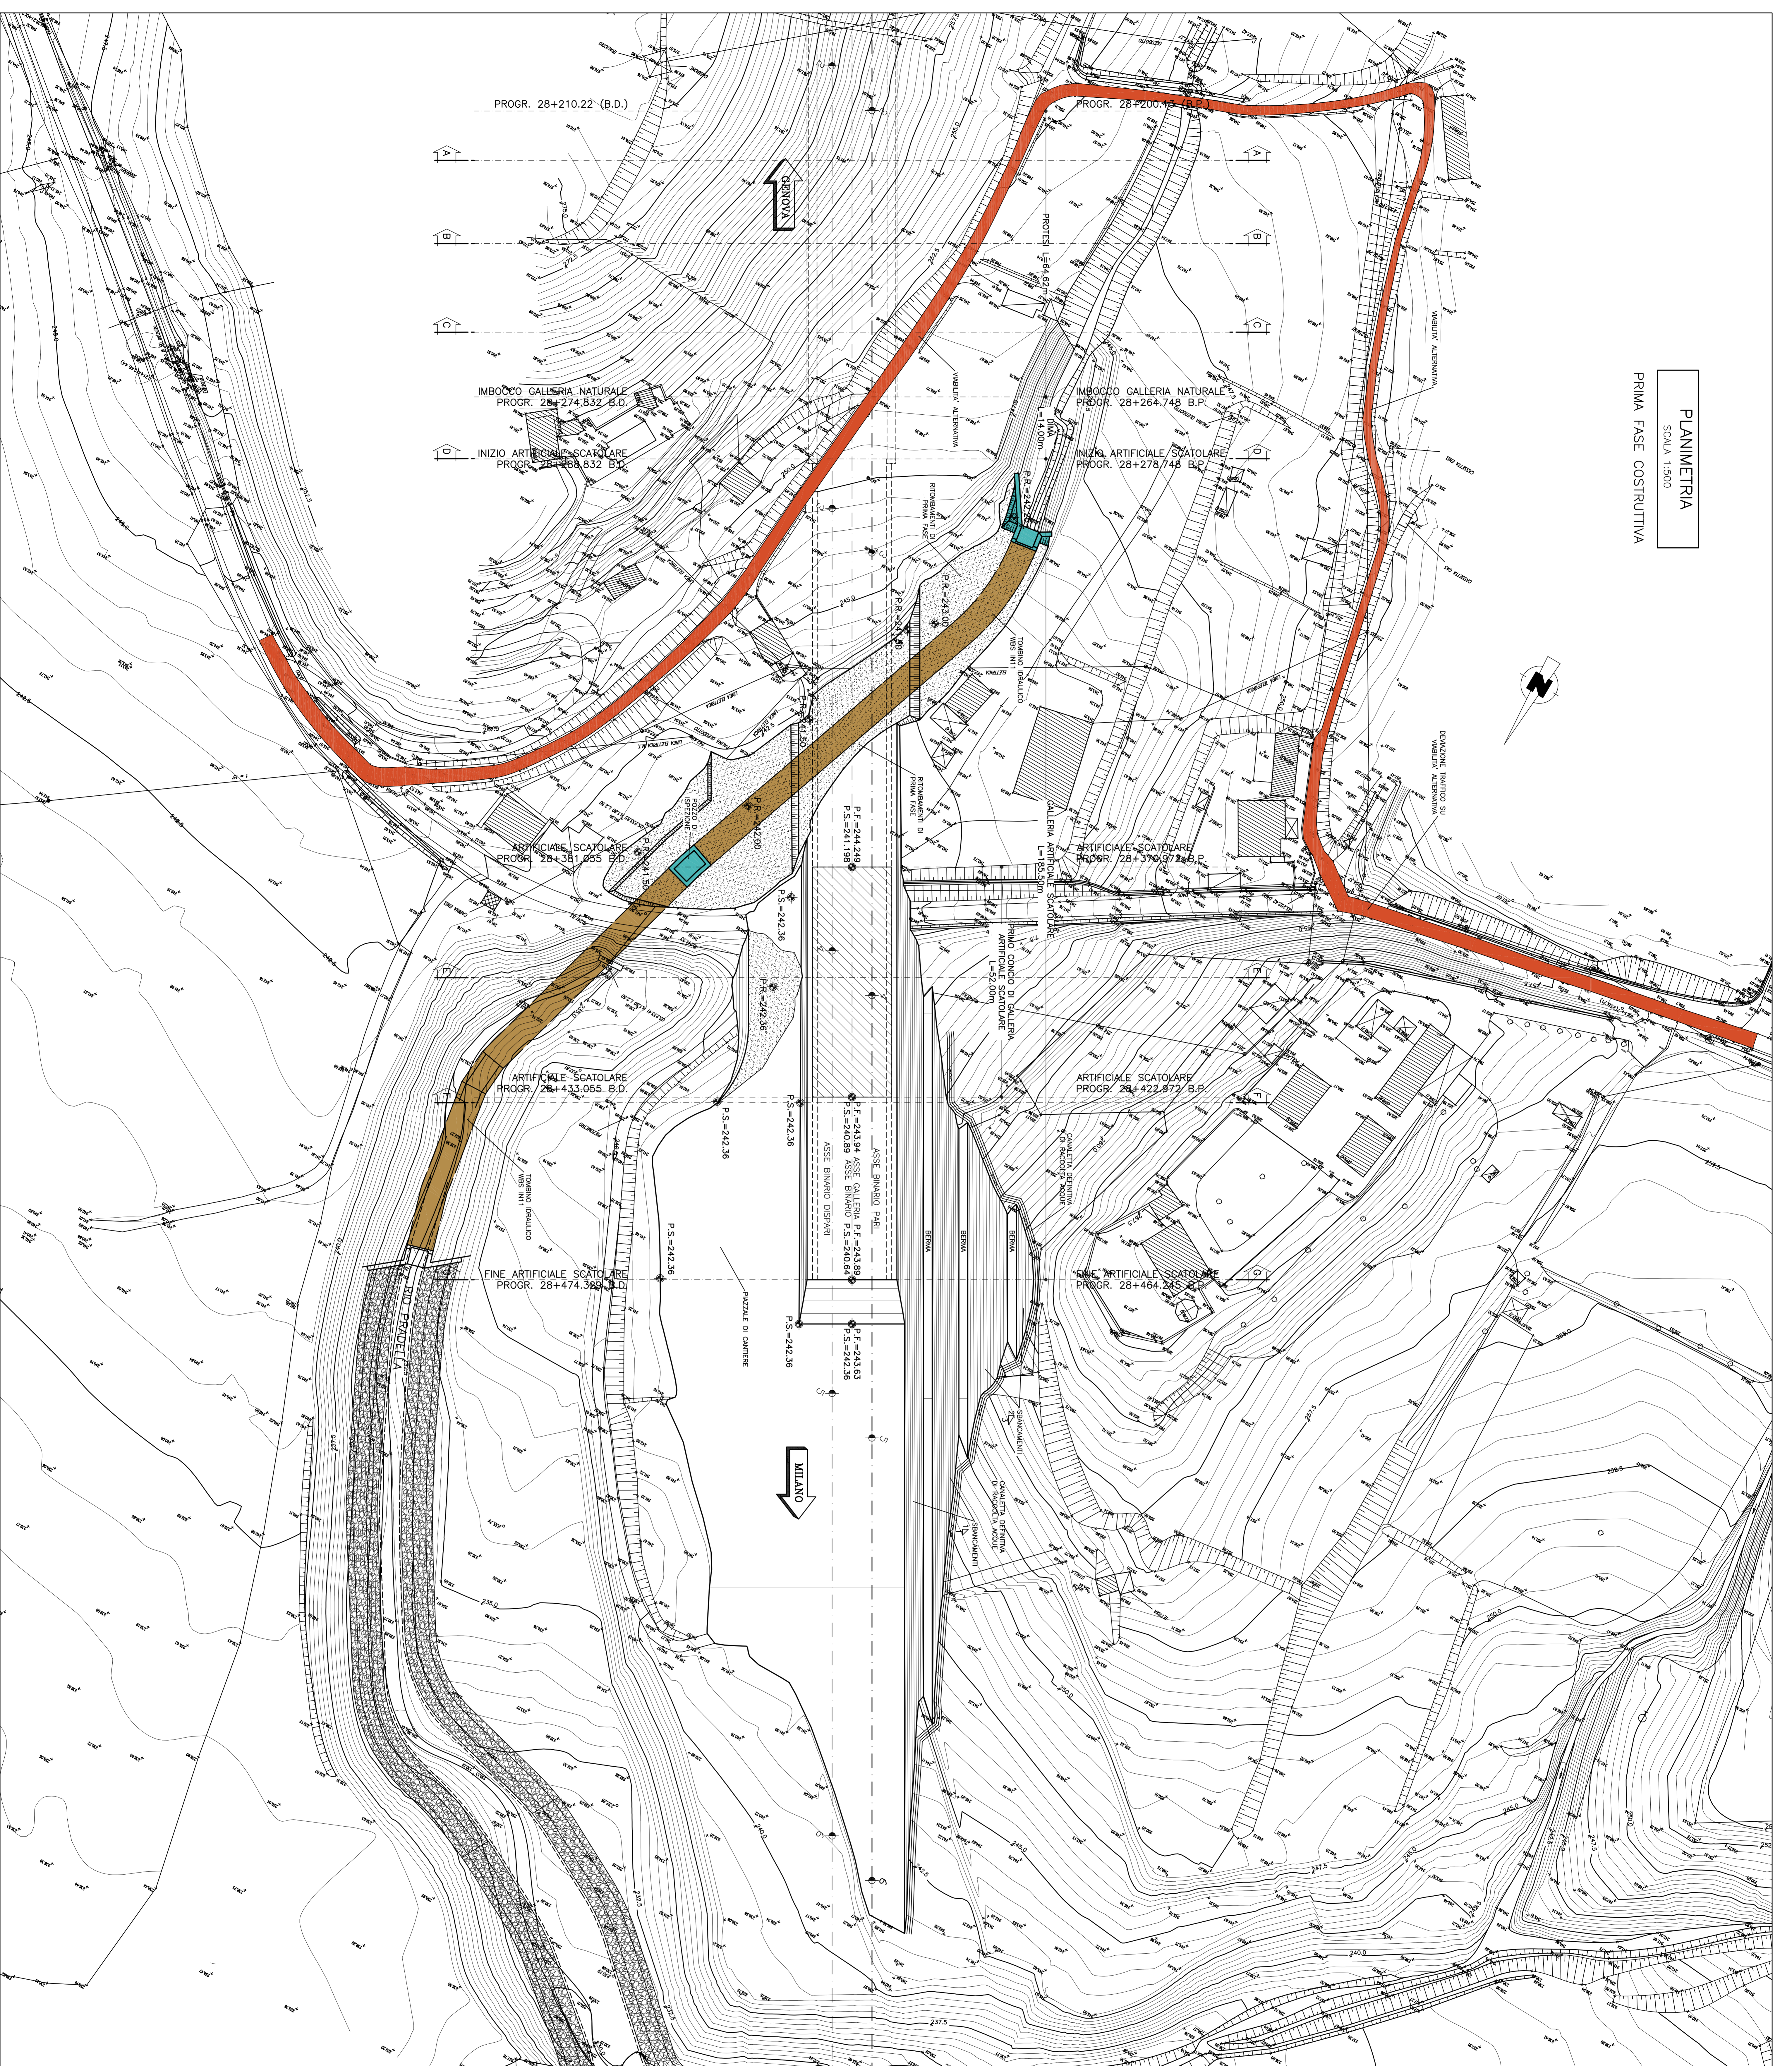

- FASI ESECUTIVE**
- 1 - DEVIAZIONE DEL TRAFFICO SU VIALUNA, ALTERNATIVA ESISTENTE
 - 2 - REALIZZAZIONE TORNANTE DISALICO WBS N°11
 - 3 - SERRAMENTI / RIFORMAMENTI DI PRIMA FASE
 - 4 - REALIZZAZIONE PRIMO CONICO DI GALLERIA ARTIFICIALE SCATOLARE
 - 5 - SUCCESSIVA COSTRUZIONE DELLA STRADA RIC E POSA DEI RELATIVI RILEVANTI PROVISIONALI

COMMITTENTE:
ATA SPRESQUANZA

GENERAL CONTRACTOR:
CODIP

INFRASTRUTTURE FERROVIARIE STRATEGICHE DEFINITE DALLA LEGGE OBIETTIVO N.443/01 TRATTA A.V.A.C. TERZO VALICO DEI GIOVI PROGETTO ESECUTIVO

Galleria Naturale di Valico Imbocco nord
Fase costruttiva
Planimetria di prima fase

GENERAL CONTRACTOR:
CODIP

SCALE:
1:500

PROGETTISTA	1/5/2011	DATA	1/5/2011
PROGETTISTA	02	DATA	1/5/2011
PROGETTISTA	E	DATA	1/5/2011
PROGETTISTA	CV	DATA	1/5/2011
PROGETTISTA	P8	DATA	1/5/2011
PROGETTISTA	GALIX	DATA	1/5/2011
PROGETTISTA	001	DATA	1/5/2011
PROGETTISTA	A	DATA	1/5/2011