


# CARTA IDROGEOLOGICA SCALA 1:1000

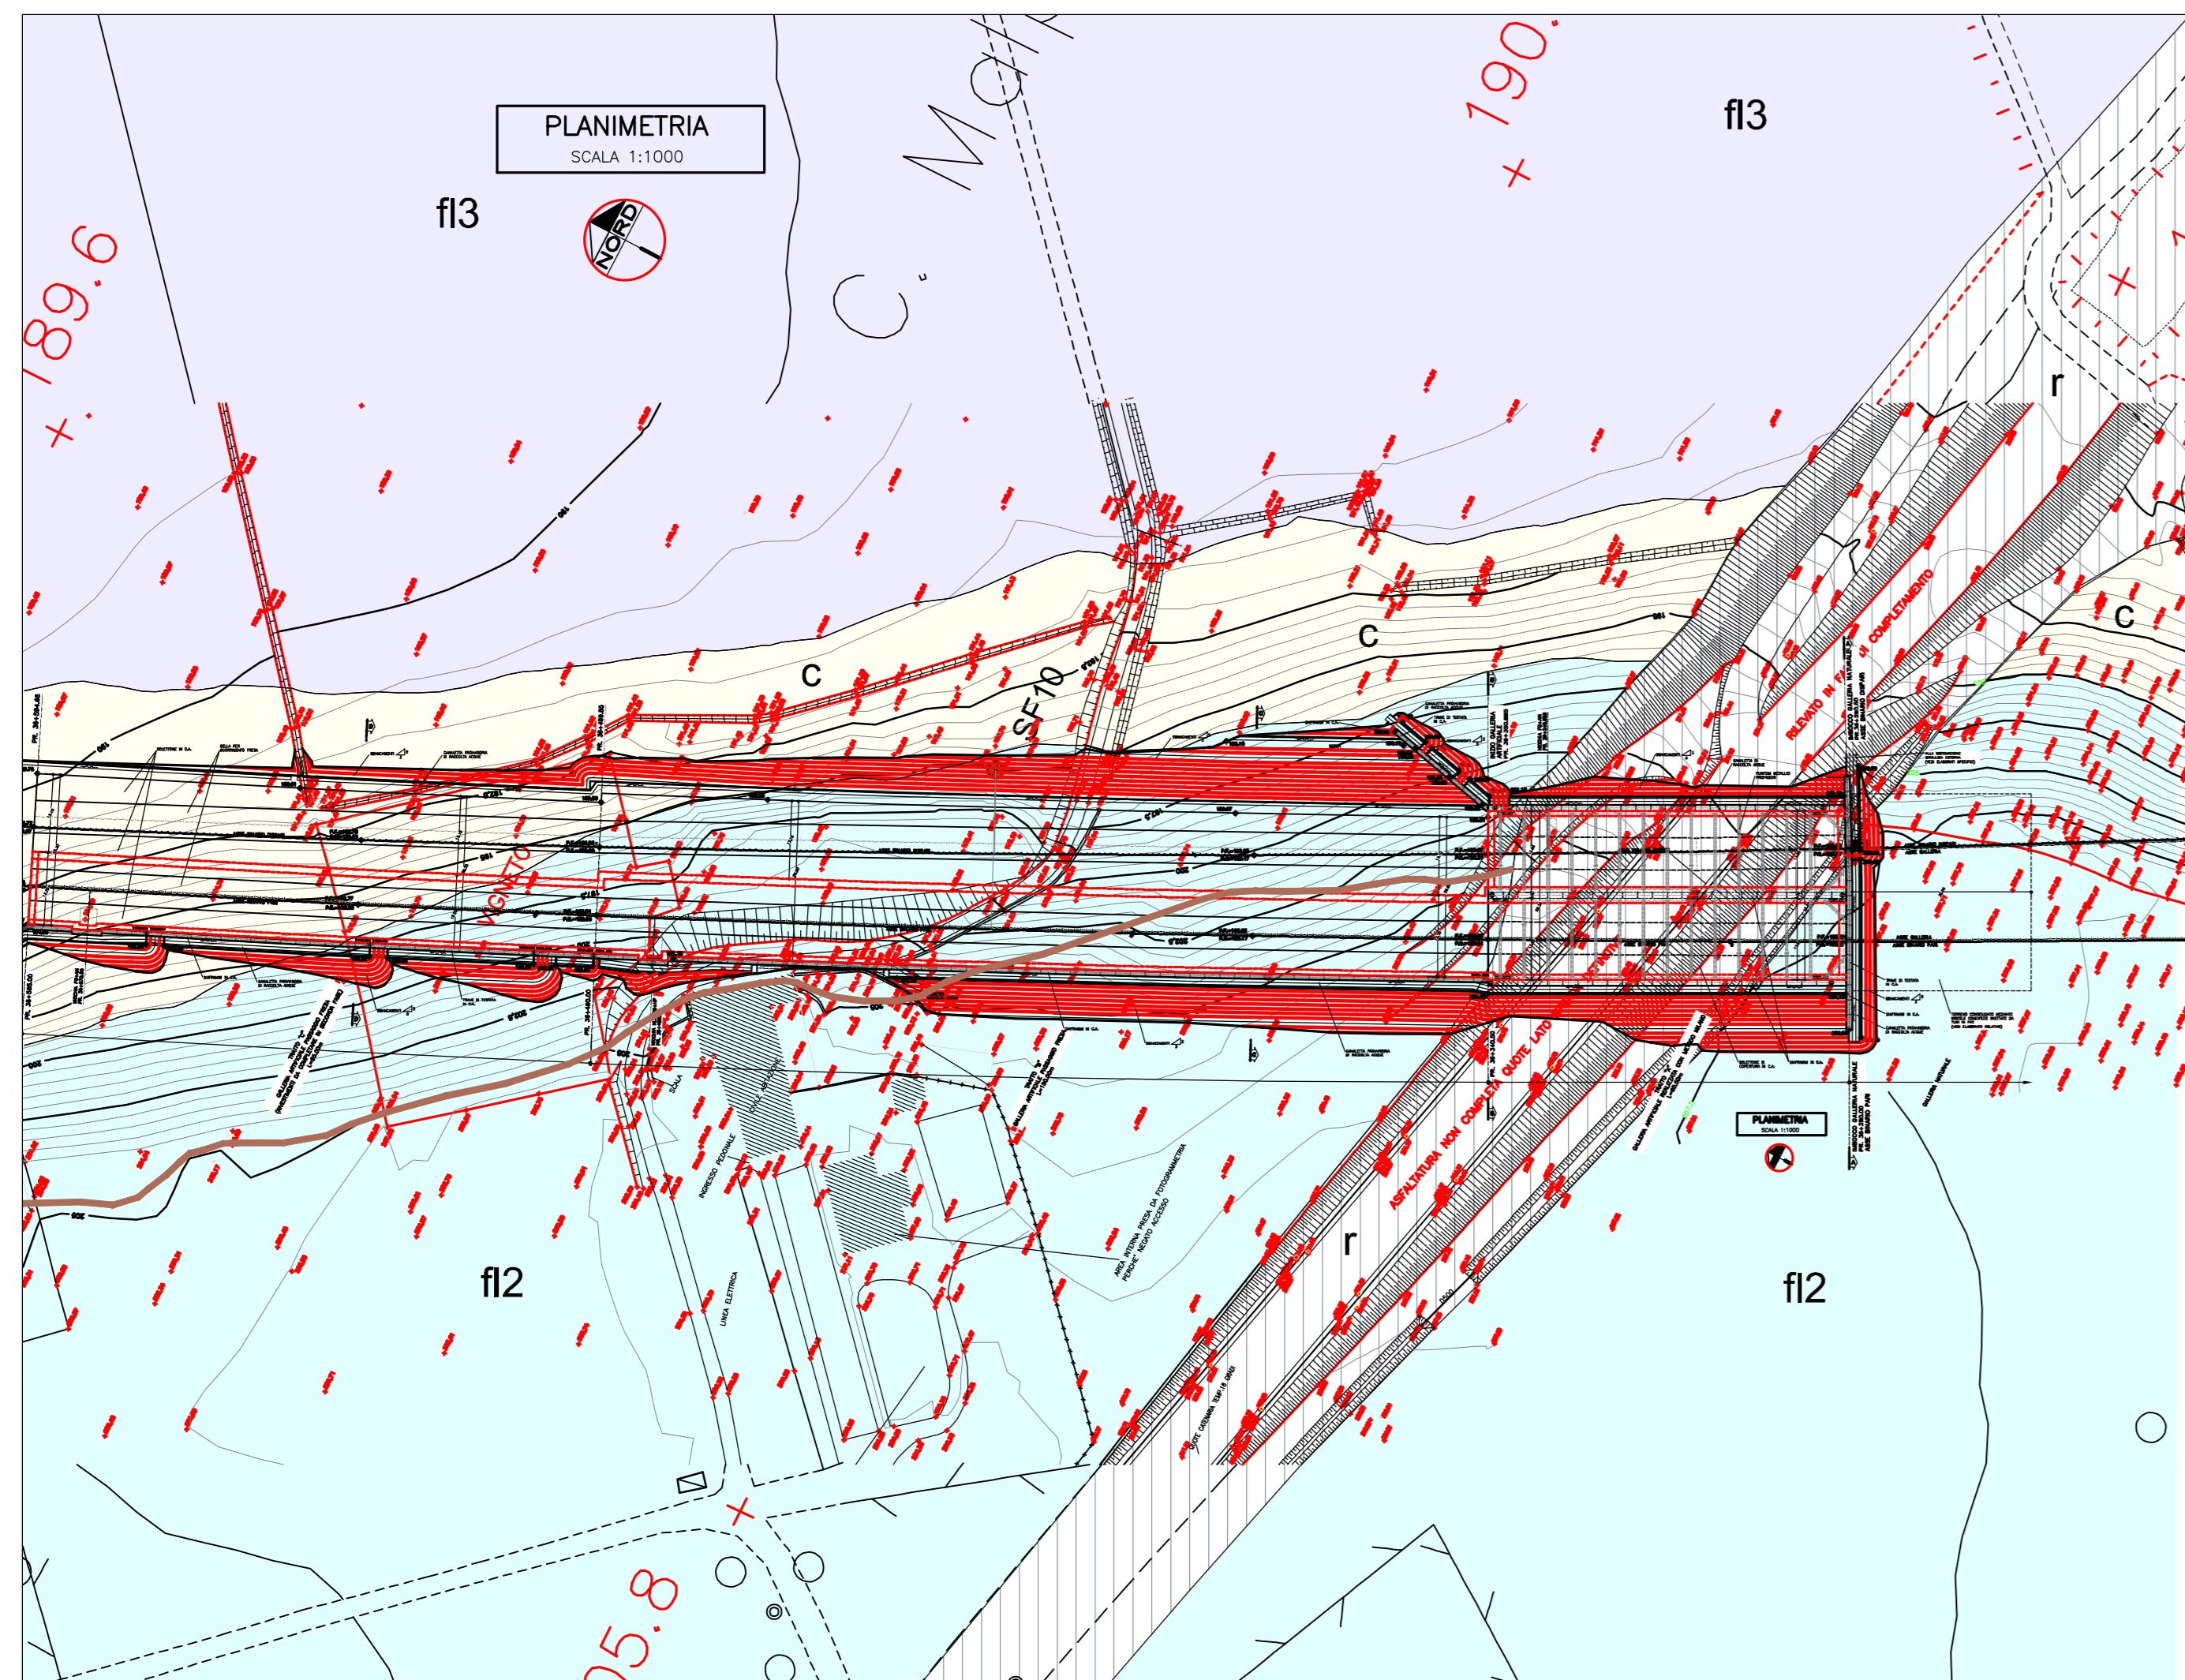


**LEGENDA CARTA IDROGEOLOGICA**

Sigle	Complessi idrogeologici	Unità geologica	TIPO PERM.	Grado di permeabilità				FENOMENI CARISCI E DI DEGRADAZIONE		EFFETTO DI COMPARTIMENTAZIONE DELLE FAGLIE
				K4 Alto-Molto alto $10^{-4}$ a $10^{-2}$ m/s	K3 Medio alto $10^{-5}$ a $10^{-4}$ m/s	K2 Medio basso $10^{-6}$ a $10^{-5}$ m/s	K1 Basso-medio basso $10^{-7}$ a $10^{-6}$ m/s	TIPO	INTENSITA'	
a.f3.	Depositi alluvionali attuali (a), recenti (f3).	DEPOSITI QUATERNARI	P	←	←	←	←			
c.d.f.	Cedre detritico colluviale (c), dentro di falde (d), depositi gravitativi (f)		P	←	←	←	←			
f2, f1	Depositi alluvionali medi (f2) e antichi (f1)		P	←	←	←	←			
f. da	Depositi alluvionali indifferenziati (f), depositi detritico alluvionali (da)		P	←	←	←	←			

Caselle indicanti il grado di permeabilità media per la fratturazione o porosità primaria dei complessi idrogeologici. Le frecce indicano la possibile variazione di permeabilità.  
— Grado di permeabilità massima delle principali zone di faglia. Frecce e suo possibile intervallo di variazione (frecce).

# CARTA DEI PUNTI D'ACQUA SCALA 1:2000

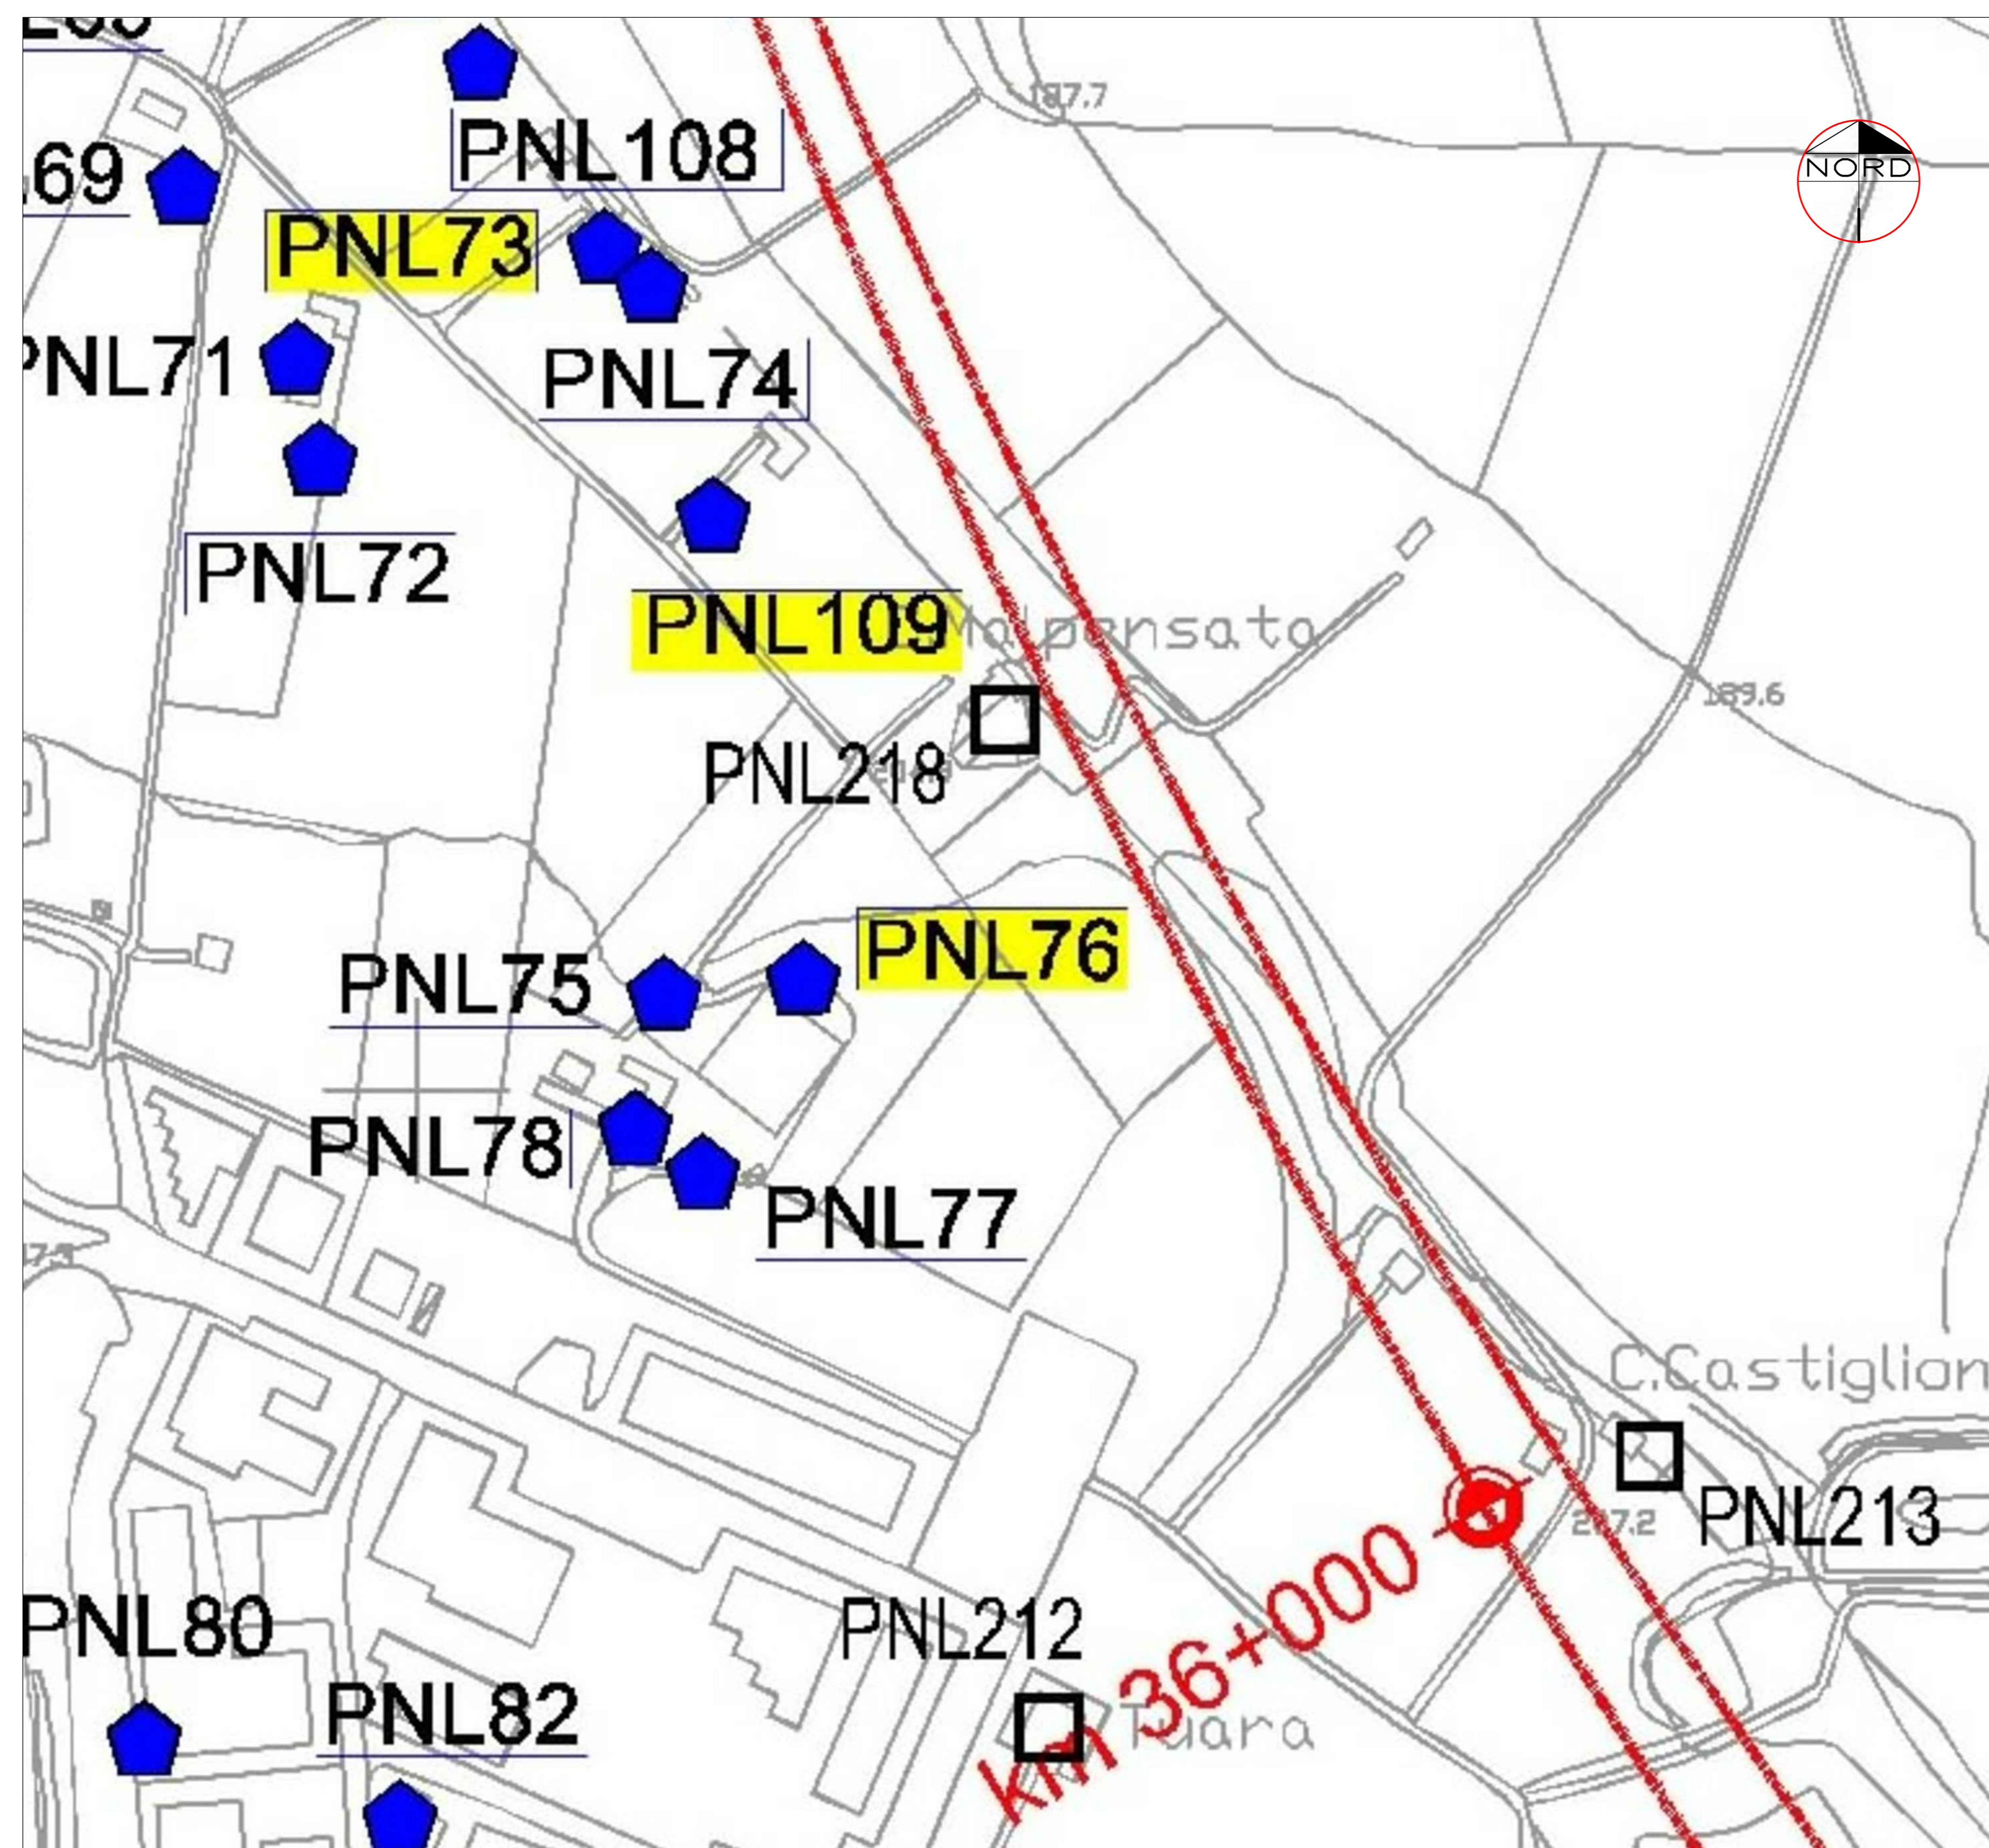

**LEGENDA**

- Punti di monitoraggio già definiti in ambito di progetto definitivo
- Punti di monitoraggio definiti in ambito di P.E.
- Punti di monitoraggio in alveo

**Punti d'acqua e pericolosità d'isterilimento**

Tipo punto d'acqua	Pericolosità				
	Nessuna pericolosità riconosciuta	Basso	Medio	Alto	
Sorgente captata	▲	▲	▲	▲	▲
Sorgente non captata	●	●	●	●	●
Pozzi	●	●	●	●	●
Punto d'acqua segnalato di cui non si conosce l'eventuale utilizzo	✕	✕	✕	✕	✕

- Pozzi
- Vasche connesse alle sorgenti
- ▲ Opere di presa lungo i corsi d'acqua
- ▲ Derivazioni

COMMITTENTE:

ALTA SORVEGLIANZA:

GENERAL CONTRACTOR:

INFRASTRUTTURE FERROVIARIE STRATEGICHE DEFINITE DALLA LEGGE OBIETTIVO N.443/01  
 TRATTA A.V./A.C. TERZO VALICO DEI GIOVI  
 PROGETTO ESECUTIVO

Galleria Naturale Serravalle  
 Imbocco Nord  
 Carta idrogeologica e dei punti d'acqua

GENERAL CONTRACTOR Compro <b>Cociv</b> Ing. P. Marcheselli	DIRETTORE LAVORI	SCALA 1:1000
COMMESSA <b>IG51</b>	LOTTO <b>02</b>	FASE <b>E</b>
ENTE <b>CV</b>	TIPO DOC. <b>G7</b>	OPERAZIONE/OP. NA. <b>GA1L00</b>
PROGR. <b>002</b>	REV. <b>A</b>	

Rev.	Descrizione emissione	Redatto	Data	Verificato	Data	Proprietà	Data	IL PROGETTISTA
A00	Prima emissione		15/07/2013		15/07/2013	A. Palumbo	15/07/2013	

Nome File: I05-1034-CV01-GA1L-00200-A00  
 CUP: F81H2000000008