


PLANIMETRIA  
SCALA 1:500

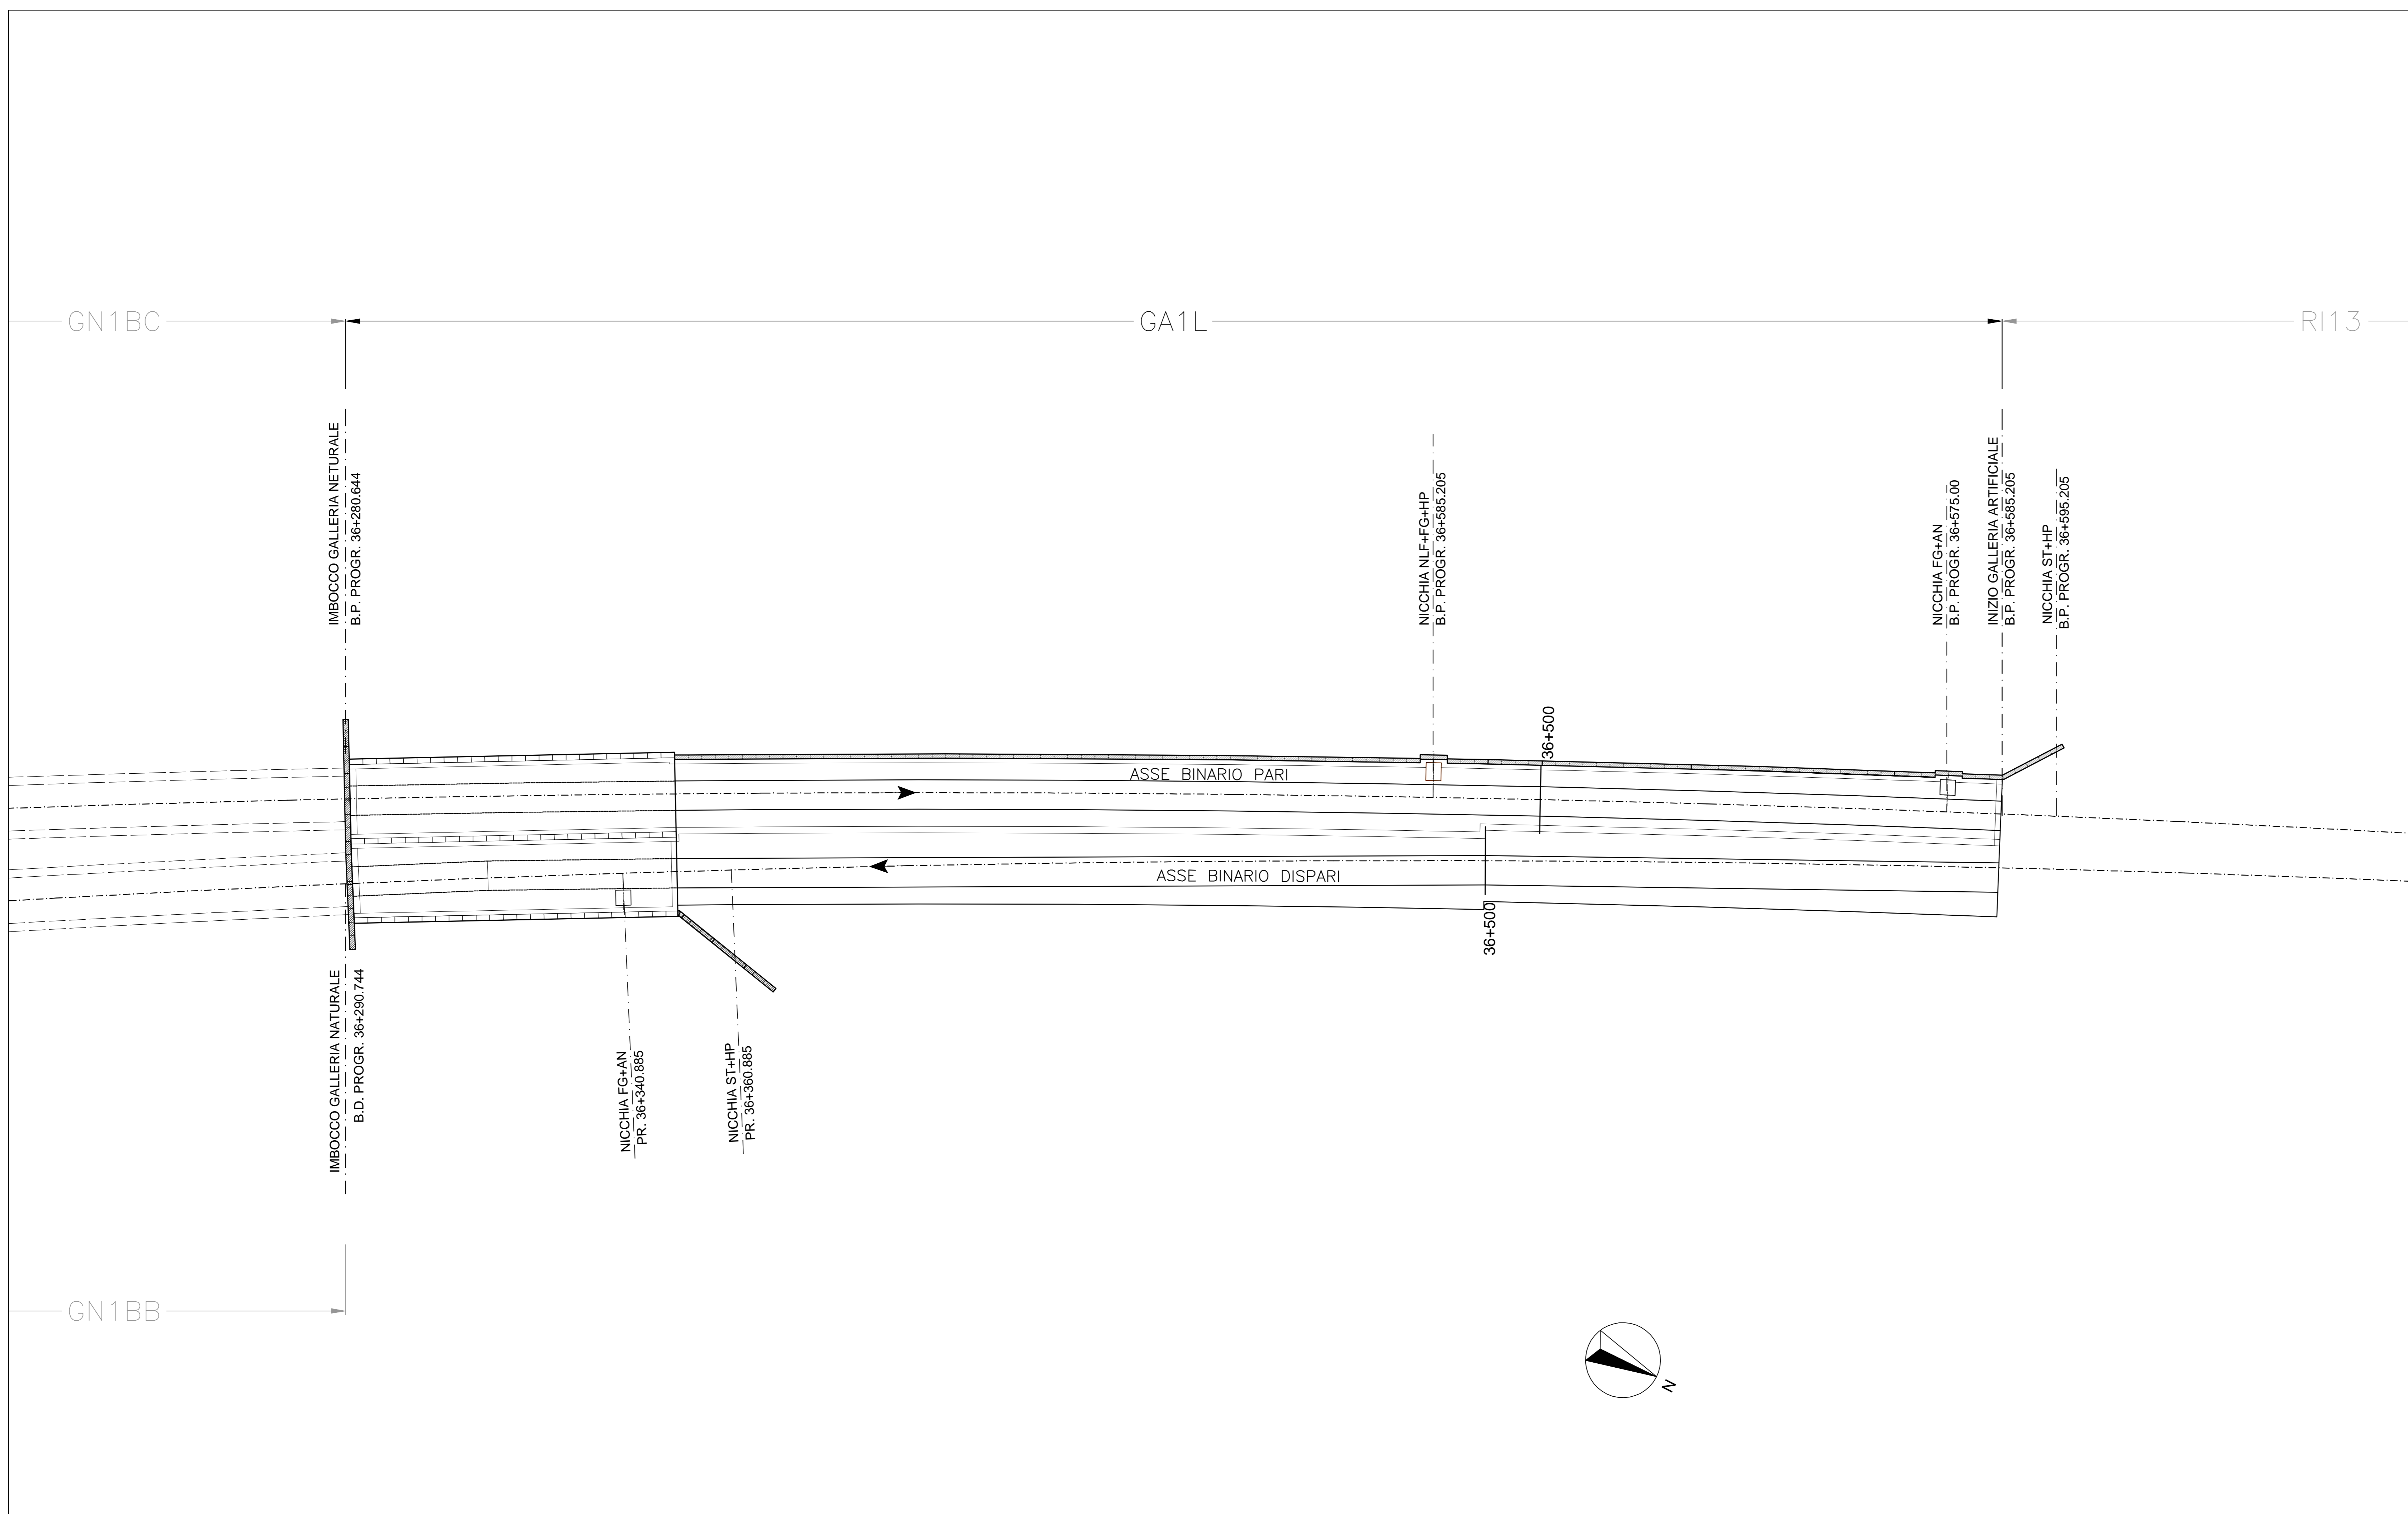

COMMITTENTE:  
  
ALTA SORVEGLIANZA:  
  
GENERAL CONTRACTOR:  
  
INFRASTRUTTURE FERROVIARIE STRATEGICHE DEFINITE DALLA  
LEGGE OBIETTIVO N.443/01  
TRATTA A.V./A.C. TERZO VALICO DEI GIOVI  
PROGETTO ESECUTIVO  
Galleria Naturale Serravalle  
Imbocco Nord  
Planimetria ubicazione nicchie

GENERAL CONTRACTOR: **Cociv**  
CONSORZIO COOPERAZIONE INTEGRATA VALICHI  
DIRETTORE LAVORI:  
SCALA: 1:500

COMMESSA: I G 5 1 LOTTO: 0 2 FASE: E ENTE: C V TIPO DOC: P 8 OPERA/DISCIPLINA: GA 1 L 0 X PROG: 0 0 1 REV: A

Rev.	Descrizione emissione	Redatto	Data	Verificato	Data	Progettista	Data	IL PROGETTISTA
A00	Prima emissione		15/07/2013		15/07/2013	A. Palomba	15/07/2013	 CONSORZIO COOPERAZIONE INTEGRATA VALICHI N. 6271/R

In. Etab. Nome File: I01-02-CV-FS-GAL-08-00-000  
CUP: F51H0000000000

DATA: 21.06.13  
 REDT.OB:  
 NOME FILE: I3181700  
 FATT. PLOT: 1 = 1