
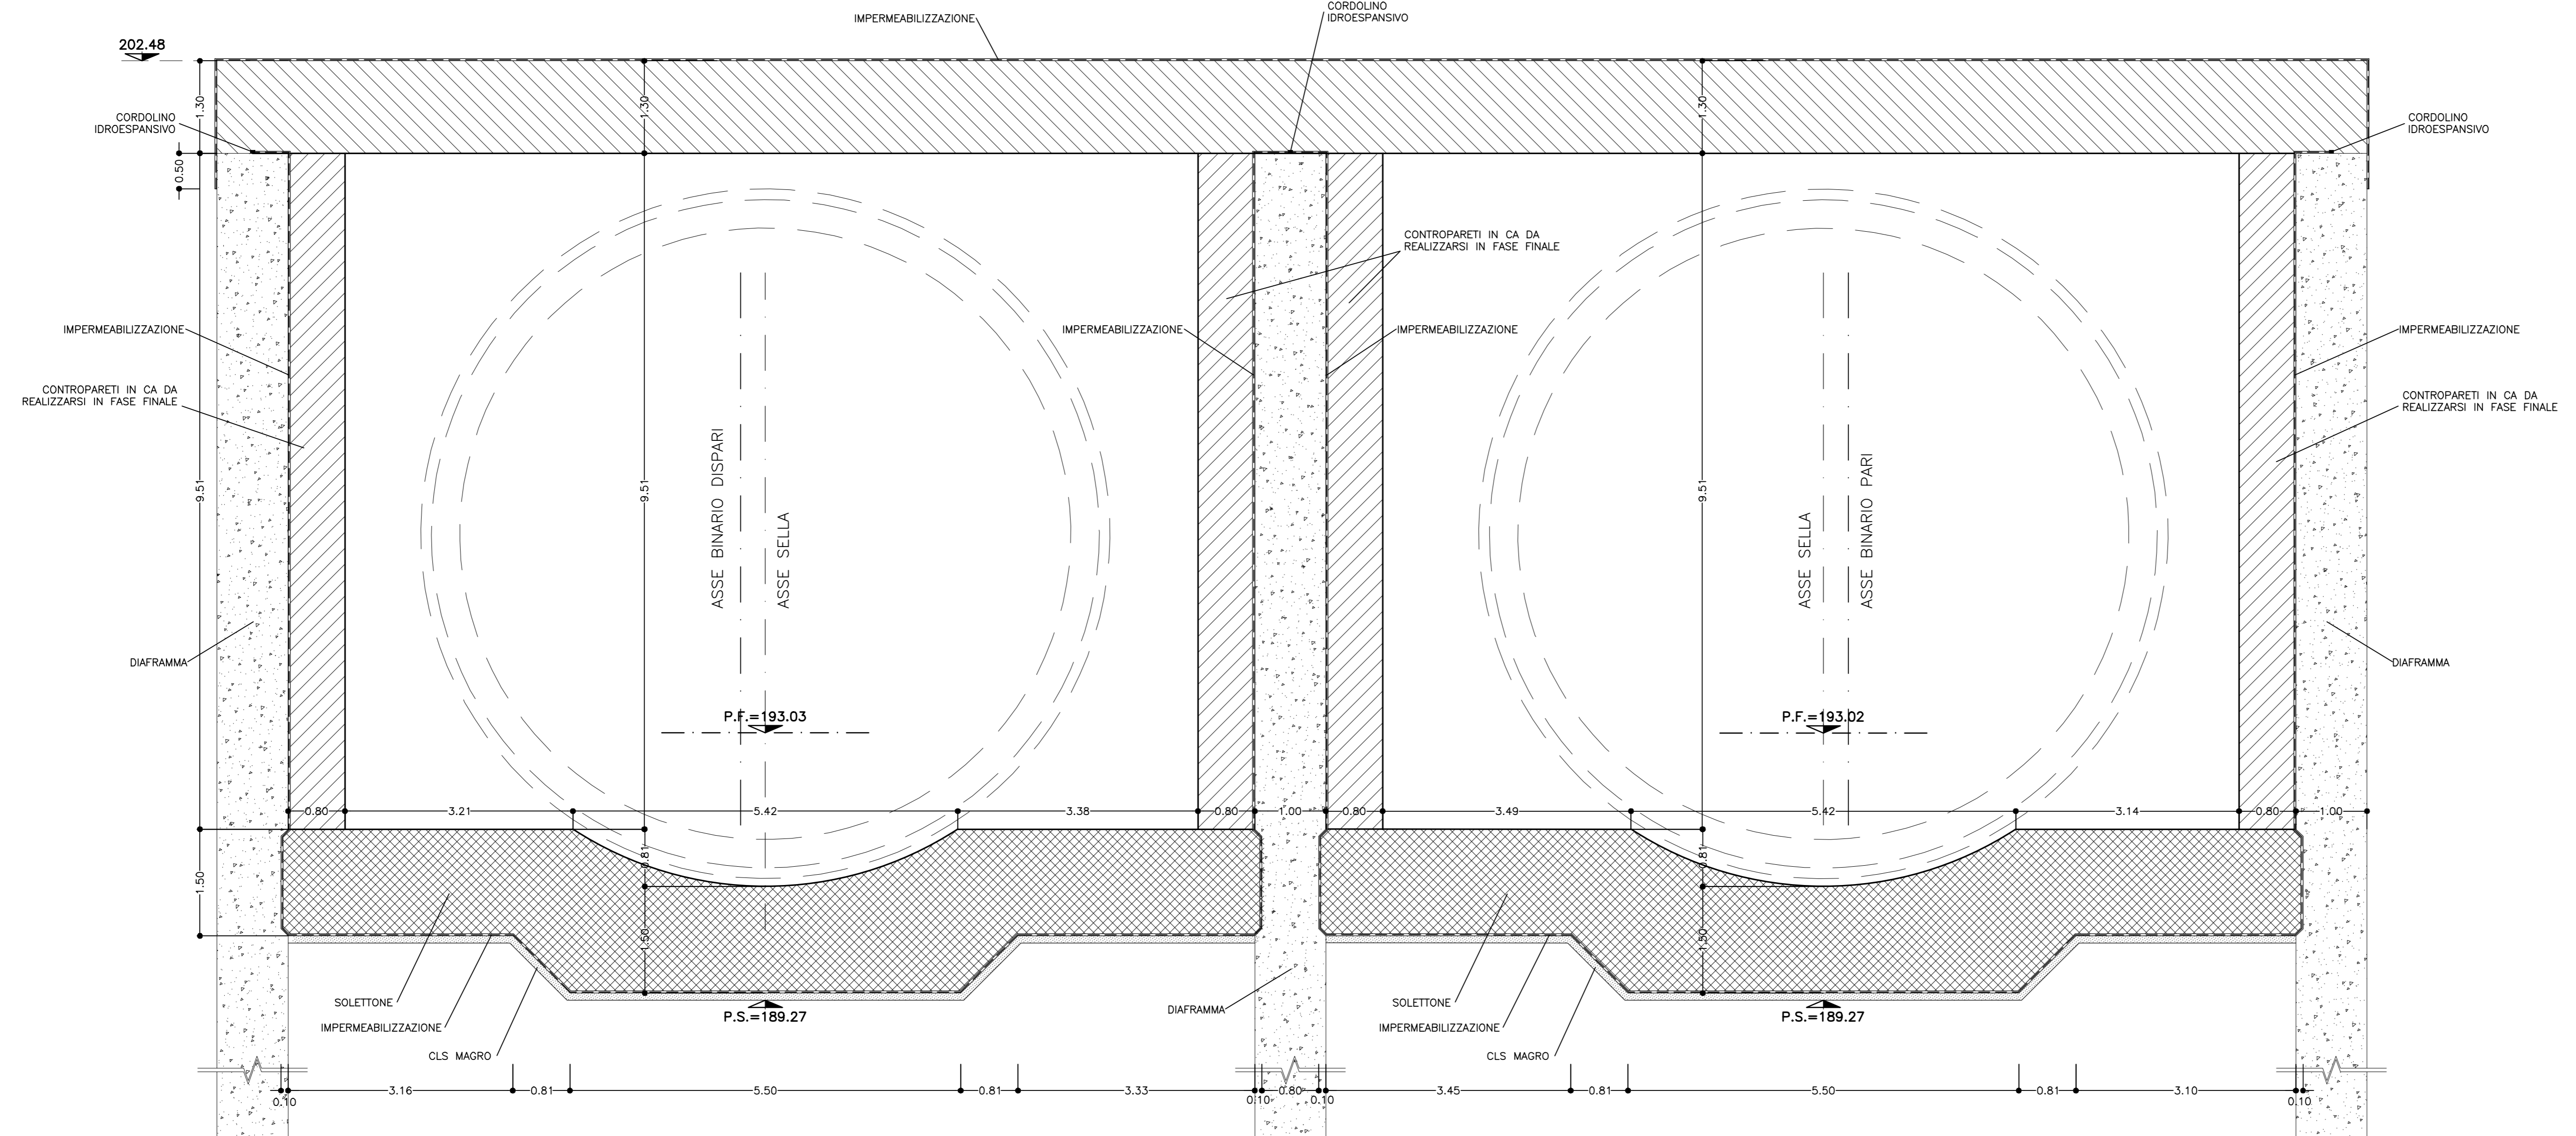


SEZIONE A-A  
SCALA 1:50

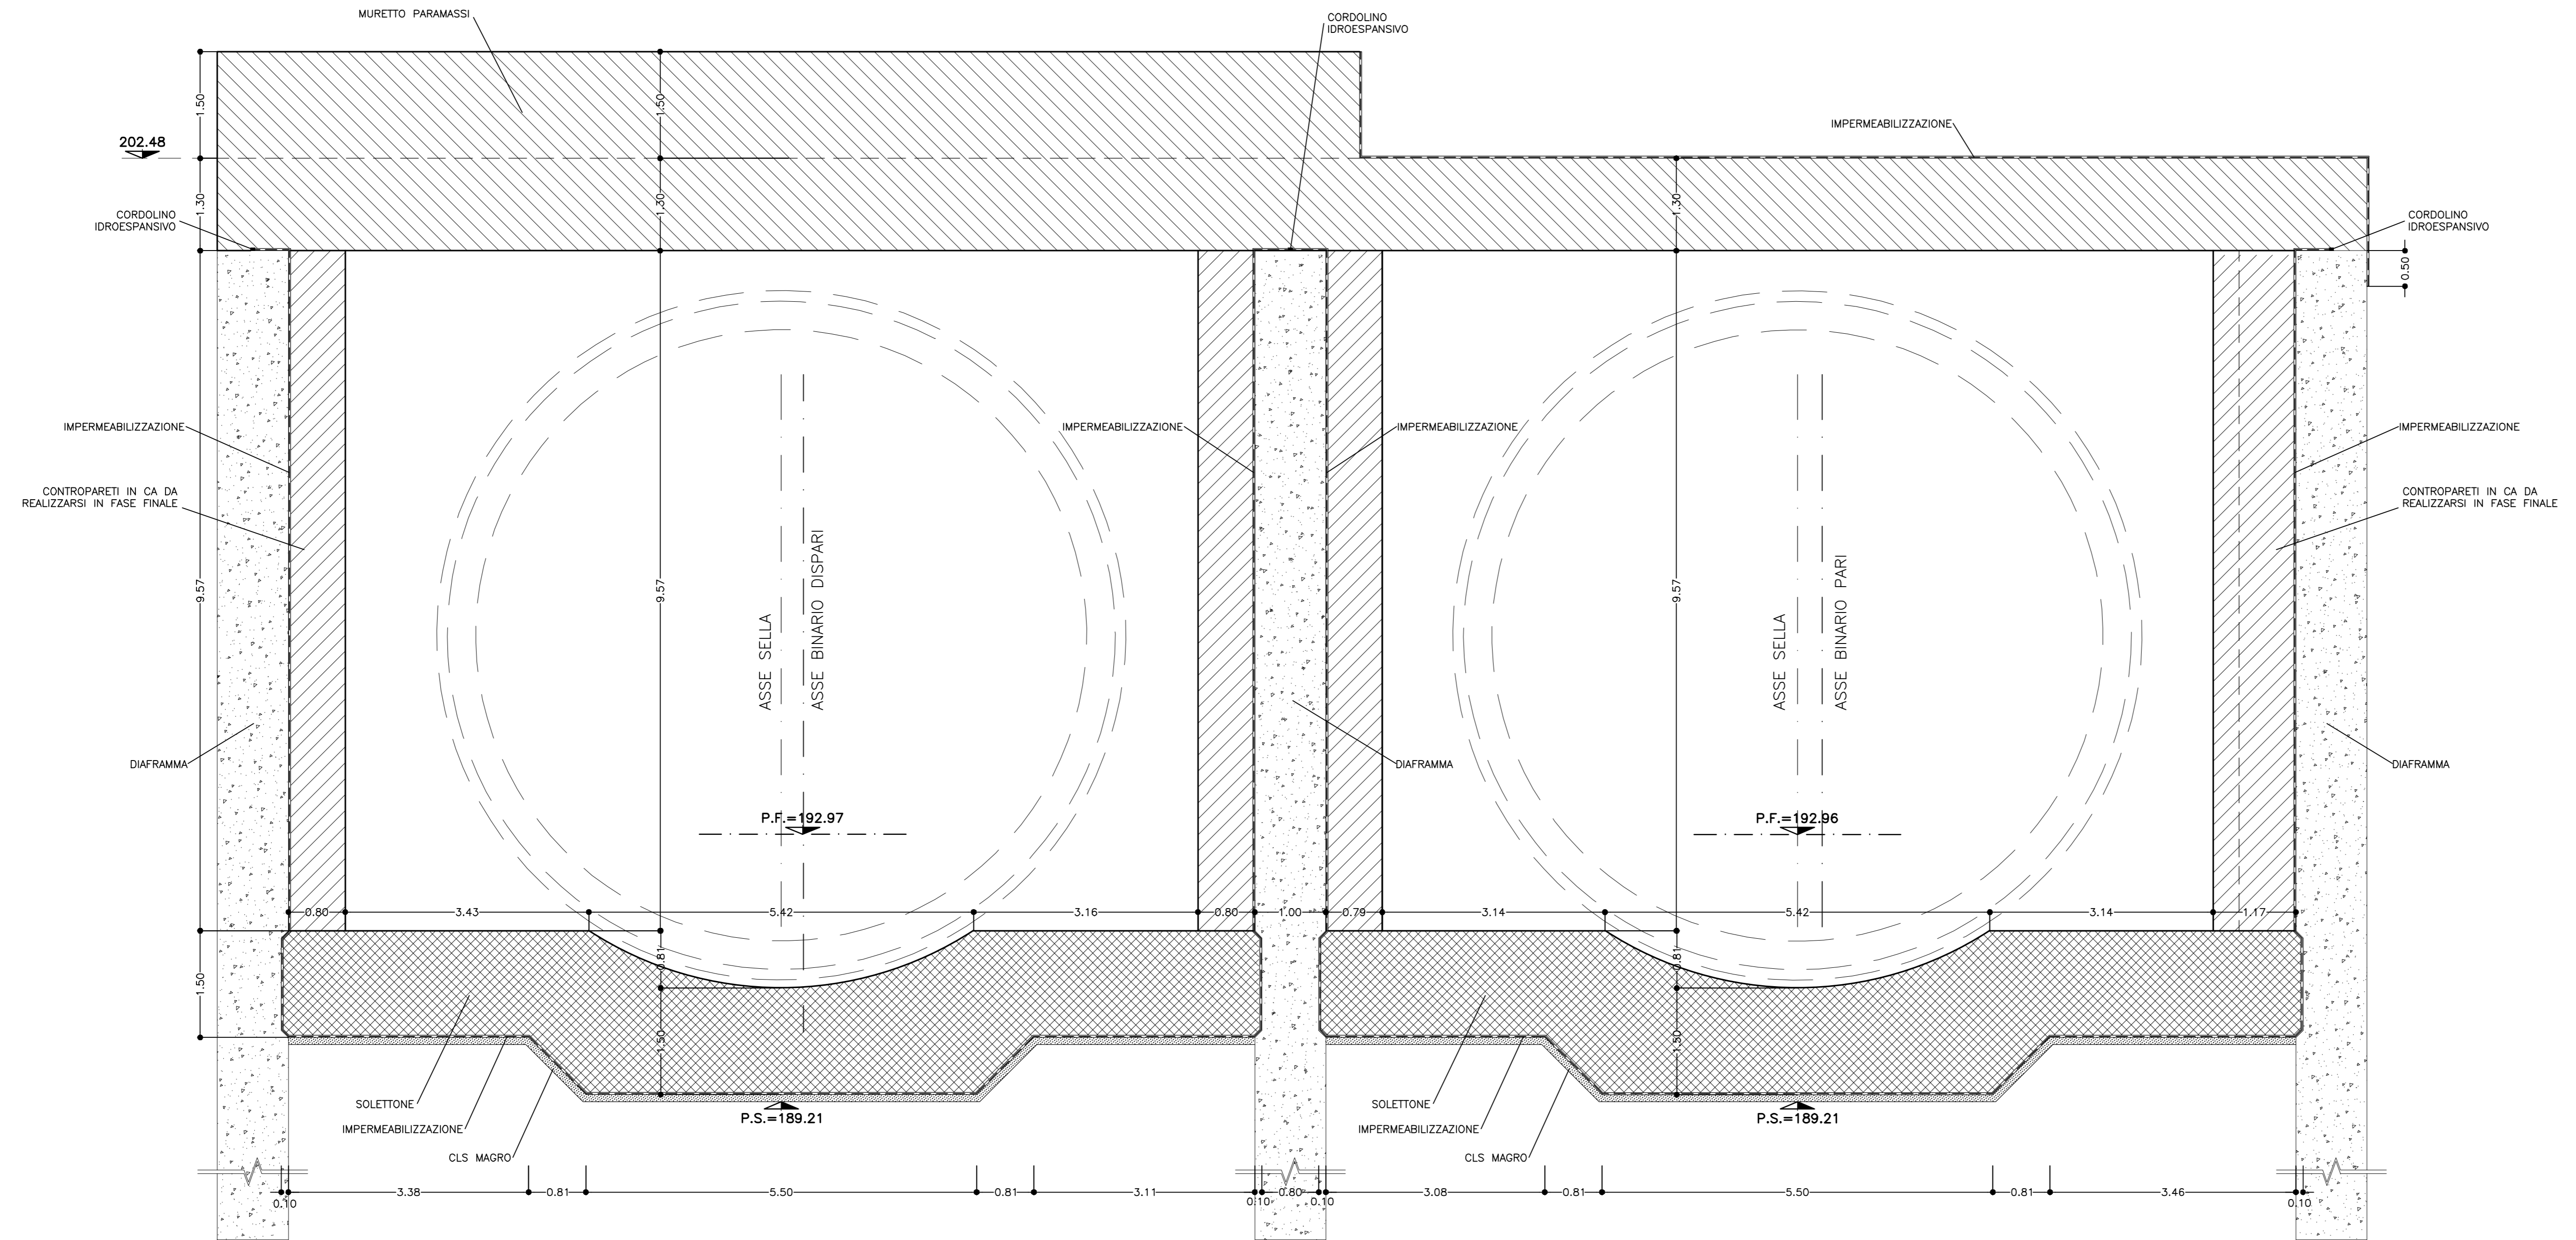

SEZIONE B-B  
SCALA 1:50



**TABELLA MATERIALI**

ACCIAIO	B450C
ACCIAIO ARMATURE	B450C
RETE ELETTROSALDATA	B450C
CL.S	(con riferimento al CAPITOLATO DI COSTRUZIONE OPERE CIVILI)
<b>SOLETTE E CONTROPARETI</b>	
- CLASSE DI RESISTENZA	: C25/30
- CLASSE DI ESPOSIZIONE	: XC2
- CLASSE DI CONSISTENZA SLUMP	: S4
- DIAMETRO MAX AGGREGATO	: 32 mm
- CLASSE CONTENUTO CLORURI	: Cl 0.4
MAGRONE DI PULIZIA	- Resistenza medio : Rm > 15 MPa - Contenza min cemento : 150 Kg/mc

**NOTE**

- PER TUTTO QUANTO NON INDICATO SI FACCI RIFERIMENTO AL CAPITOLATO OPERE CIVILI
- ELABORATO DI RIFERIMENTO: "OPERE DI LINEA-CARATTERISTICHE DEI MATERIALI E NOTE" (cod.IG51-00-E-CV-IT-00000-002)
- PER TUTTI I DETTAGLI D'IMPERMEABILIZZAZIONE SI VEDA L'ELABORATO RELATIVO

**NOTE**

- EVENTUALI DIFFERENZE TRA LE MISURE TOTALI E LE SOMMATORIE DELLE MISURE PARZIALI SONO DOVUTE AGLI ARROTONDAMENTI AUTOMATICI DI AUTOCAD.

COMMITTENTE:

ALTA SORVEGLIANZA:

GENERAL CONTRACTOR:

INFRASTRUTTURE FERROVIARIE STRATEGICHE DEFINITE DALLA LEGGE OBIETTIVO N.443/01

TRATTA A.V./A.C. TERZO VALICO DEI GIOVI  
PROGETTO ESECUTIVO

Galleria Naturale Serravalle  
Imbocco Nord  
Galleria artificiale  
Carpenteria - Sezioni trasversali - Tav 1 di 5

GENERAL CONTRACTOR: **Cociv**  
Via P. Marcheselli

DIRETTORE LAVORI:

SCALA: 1:50

COMMESSA	LOTTO	FASE	ENTE	TIPO DOC.	OPERADISCIPLINA	PROGR.	REV.
IG51	02	E	CV	WB	GA1L0X	001	A

PROGETTAZIONE

Rev.	Descrizione emissione	Redatto	Data	Verificato	Data	Progettista	Data	IL PROGETTISTA
A00	Prima emissione		15/07/2013		15/07/2013	A. Palomba	15/07/2013	

Nome File: 101-102-CV-WB-GA1L-00-001-A00  
CUP: F5H9000000000