


PROSPETTO PARATIE DIAFRAMMI LATO BINARIO PARI scala 1:200


INIZIO C. A. TRA DIAFRAMMI  
prog. 42+400,80 B. P. F.

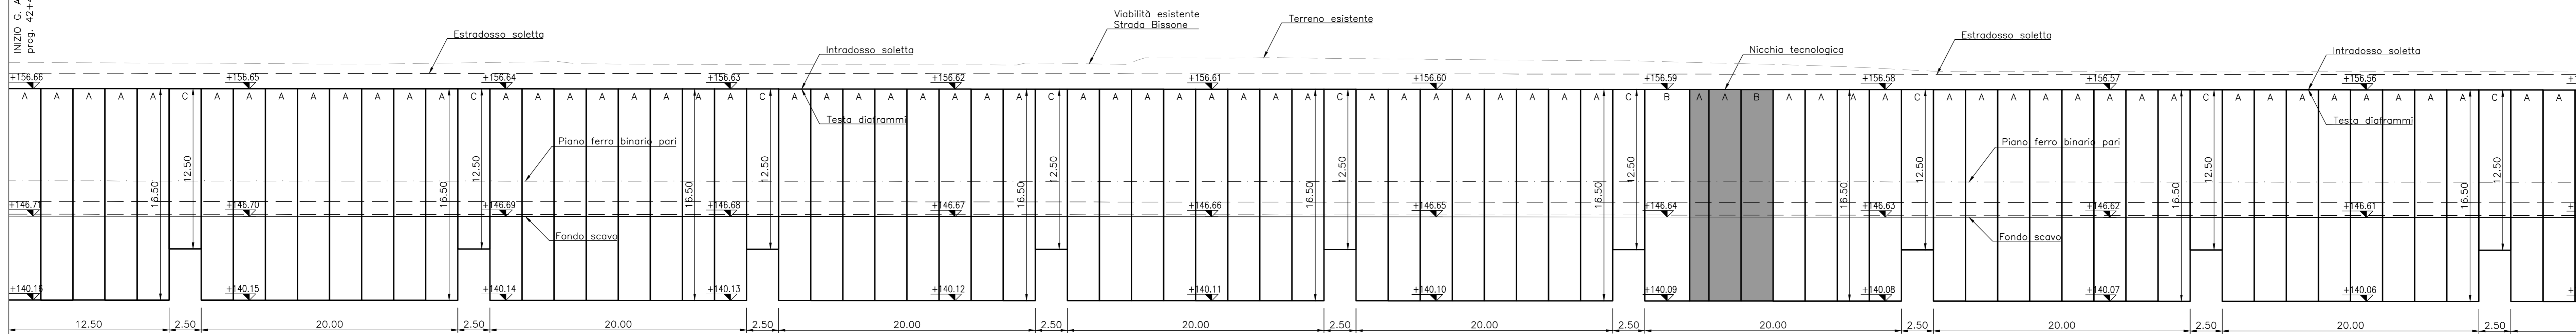

NUMERO SEZIONE	57	58	59	60	61	62
QUOTE TERRENO	-158.58	-158.57	-158.06	-158.07	-158.06	-157.97
DIST. PARZIALI	42400.00	30.00	42460.00	30.00	42520.00	30.00
PROGRESSIVE						

PROSPETTO PARATIE DIAFRAMMI LATO BINARIO PARI scala 1:200

FINE C. A. TRA DIAFRAMMI  
prog. 42+778,80 B. P. F.

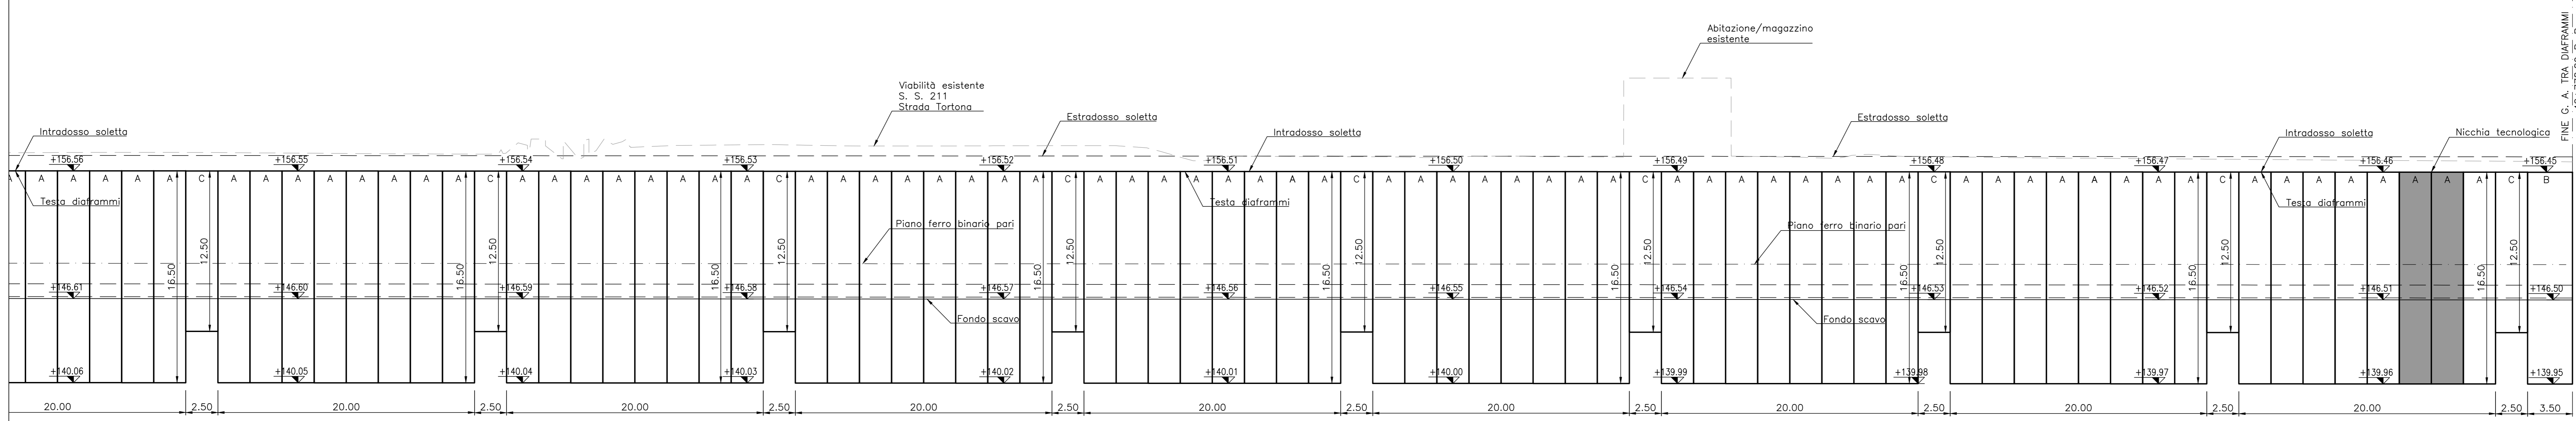

NUMERO SEZIONE	62	63	64	65	66	67	68
QUOTE TERRENO	-157.97	-157.88	-158.59	-157.86	-157.66	-157.65	-157.41
DIST. PARZIALI	42580.00	30.00	42640.00	30.00	42700.00	30.00	42760.00
PROGRESSIVE							

**NOTA**  
Per la tabella materiali si fa riferimento all'elaborato IG51-00-E-CV-TT-0000-00-002

COMMITTENTE:  
**RFI**  
RETE FERROVIARIA ITALIANA  
GRUPPO FERROVIE DELLO STATO ITALIANO

ALTA SORVEGLIANZA:  
**ITALFERR**  
GRUPPO FERROVIE DELLO STATO ITALIANO

GENERAL CONTRACTOR:  
**COCIV**  
Consorzio CoEgimenti Integrali Valchi

INFRASTRUTTURE FERROVIARIE STRATEGICHE DEFINITE DALLA  
LEGGE OBIETTIVO N.443/01  
TRATTA A.V./A.C. TERZO VALICO DEI GIOVI  
PROGETTO ESECUTIVO

GALLERIA ARTIFICIALE POZZOLO DAL KM 40+794,00 AL KM 42+778,80  
Sviluppate diaframmi tav 1

GENERAL CONTRACTOR: **Cociv**  
ing. P.P. Marchetti

DIRETTORE LAVORI:

SCALA: 1:200

COMMESSA: IG51 LOTTO: 02 FASE: E ENTE: CV TIPO DOC: A9 OPERADISCIPLINA: GA1M0X PROGR: 001 REV: B

Rev.	Descrizione emissione	Redatto	Data	Verificato	Data	Progettista	Data	IL PROGETTISTA
A00	Prima emissione	D. Fanti	12/07/2013	S. Fuoco	16/07/2013	A. Palomba	16/07/2013	
B00		D. Fanti	24/07/2013	S. Fuoco	26/07/2013	A. Palomba	31/07/2013	

Nome File: I51100-CV-A0-GA1M0X-001-001  
CUP: F51H000000000