




PROSPETTO PARATIE DIAFRAMMI LATO BINARIO DISPARI scale 1:200

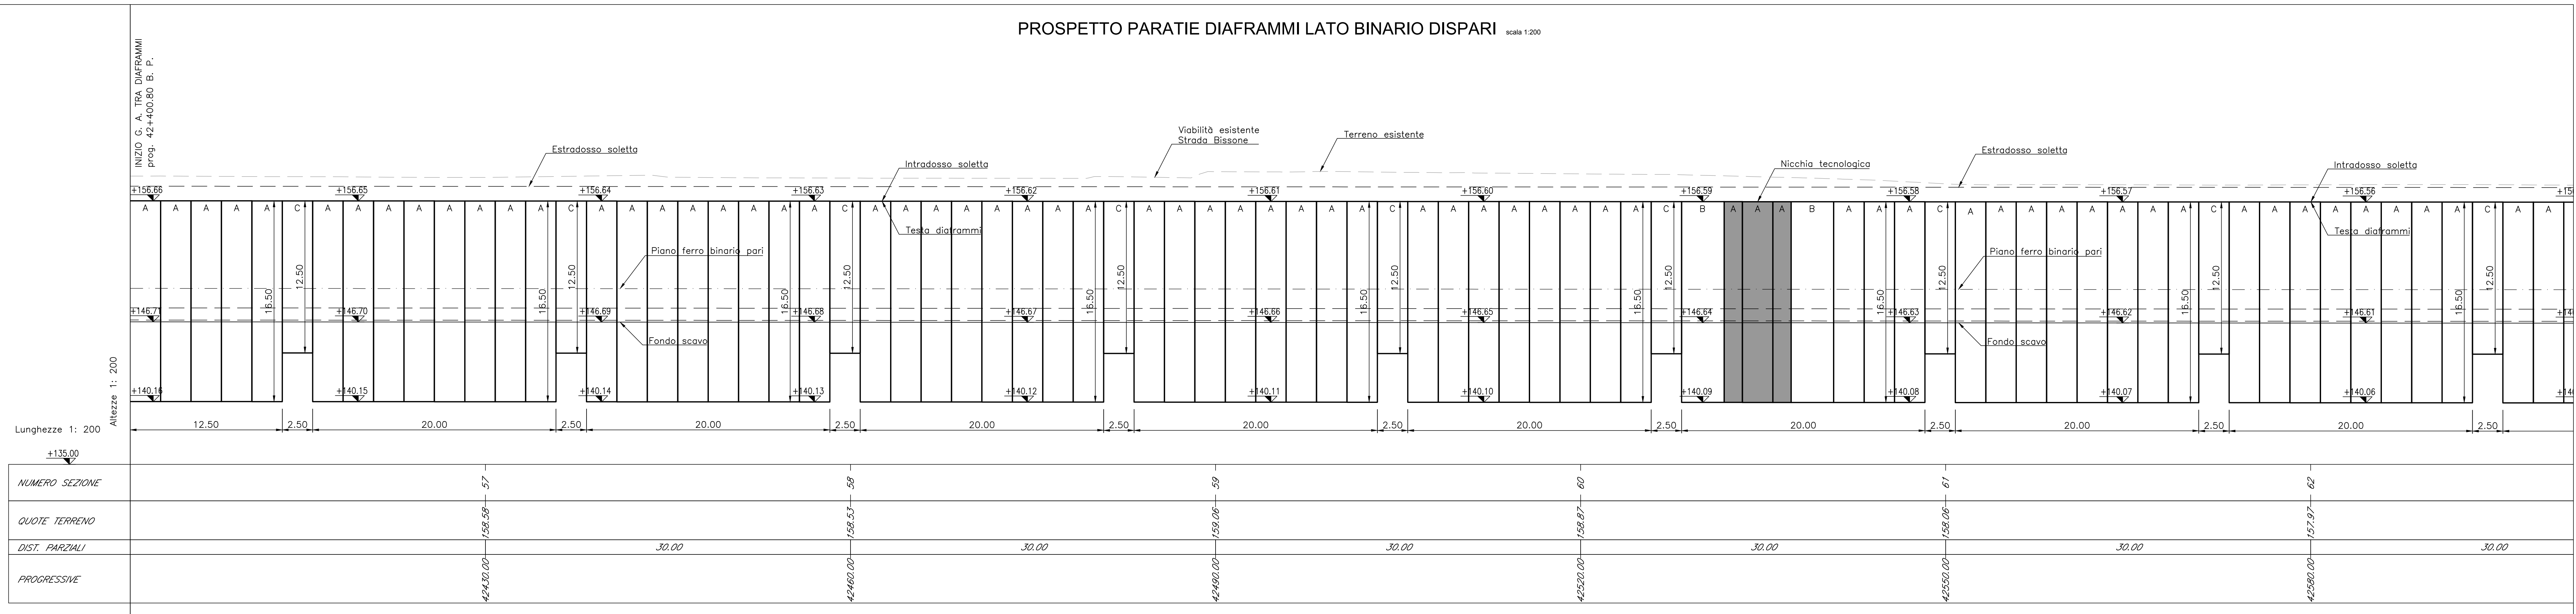



PROSPETTO PARATIE DIAFRAMMI LATO BINARIO DISPARI scale 1:200

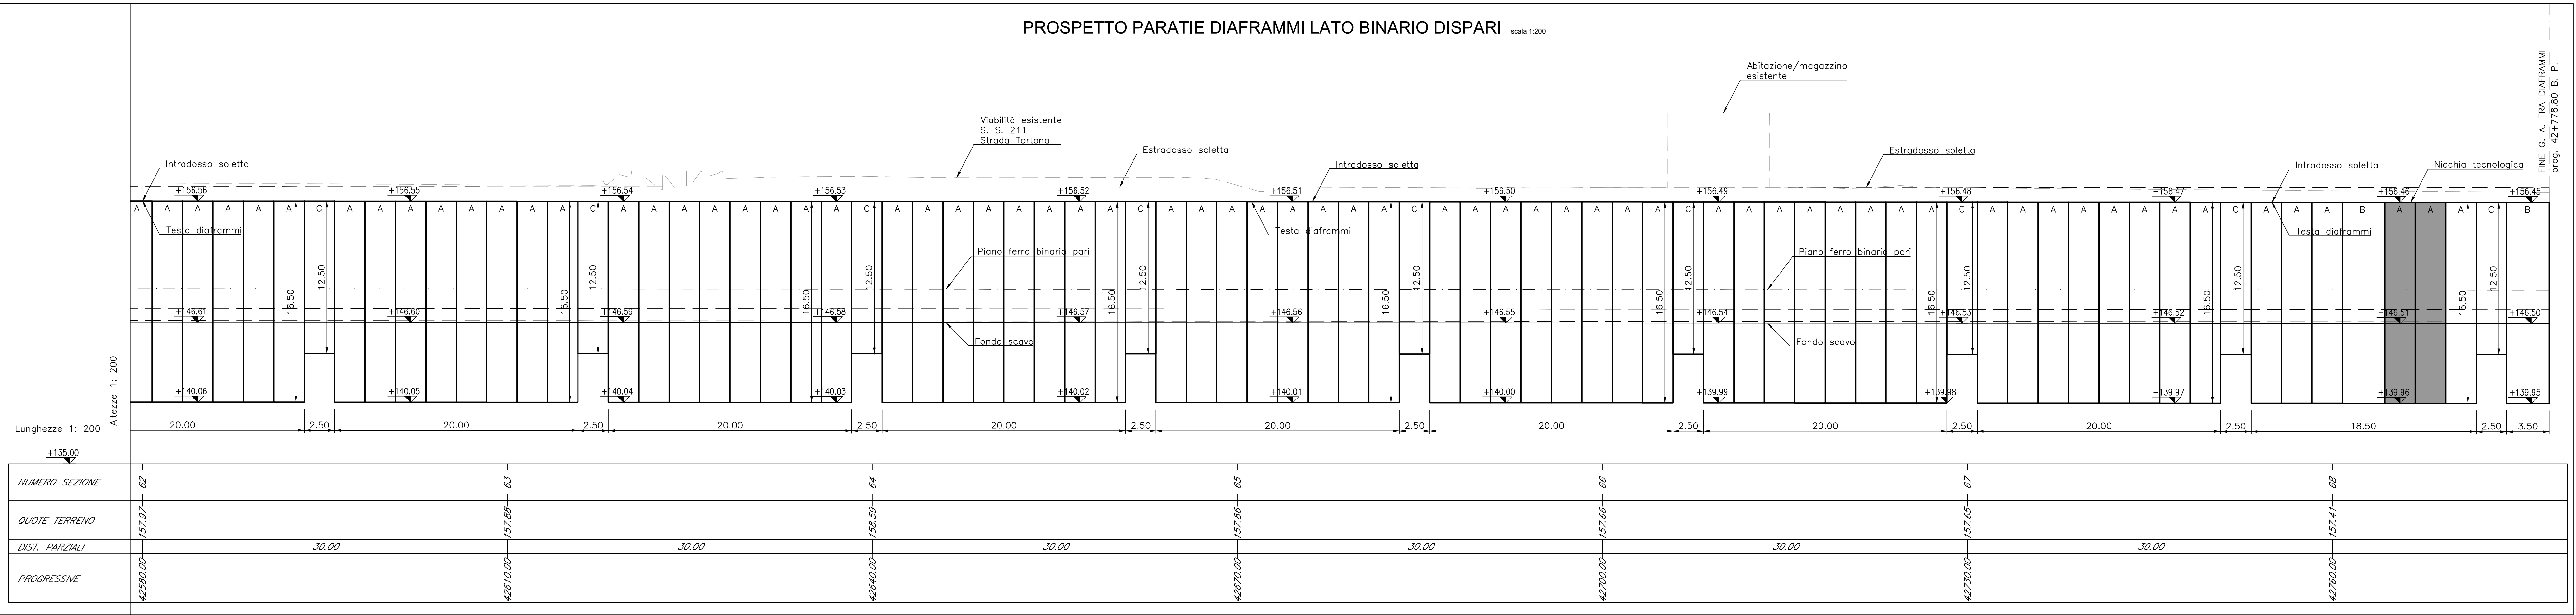

**NOTA**  
Per la tabella materiali si fa riferimento all'elaborato IG51-00-E-CV-TT-0000-00-002

COMMITTENTE:  **RFI**  
RETE FERROVIARIA ITALIANA  
GRUPPO FERROVIE DELLO STATO ITALIANO

ALTA SORVEGLIANZA:  **ITALFERR**  
GRUPPO FERROVIE DELLO STATO ITALIANO



GENERAL CONTRACTOR:  **Cociv**  
Consorzio Co.Regamenti Integrati Valchi

INFRASTRUTTURE FERROVIARIE STRATEGICHE DEFINITE DALLA LEGGE OBIETTIVO N.443/01  
TRATTA A.V./A.C. TERZO VALICO DEI GIOVI  
PROGETTO ESECUTIVO

GALLERIA ARTIFICIALE POZZOLO DAL KM 40+794.00 AL KM 42+778.00  
Sviluppate diaframmi tav 2

GENERAL CONTRACTOR	DIRETTORE LAVORI	SCALA:
Consorzio <b>Cociv</b> Via P. Martelli		1:200

COMMESSA	LOTTO	FASE	ENTE	TIPO DOC.	OPERADISCIPLINA	PROG.	REV.
IG51	02	E	CV	A9	GA1M0X	002	B

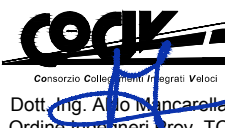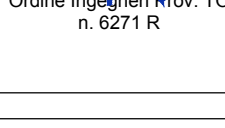Rev.	Descrizione emissione	Redatto	Data	Verificato	Data	Progettista	Data	IL PROGETTISTA
A00	Prima emissione	D. Fanti	12/07/2013	S. Fuoco	16/07/2013	A. Palomba	16/07/2013	
B00		D. Fanti	24/07/2013	S. Fuoco	26/07/2013	A. Palomba	31/07/2013	

Nome File: I51-00-E-CV-A9-GA1M0X-002-002 Rev. 002  
CUP: F5H9000000000