

TABELLA FERRI (DA prog.40+794.000 A prog.40+809.810)

P. Q. S.	SAGOMA	#	QUANTITA'	LUNGHEZZA UNITARIA m	LUNGHEZZA TOTALE m	PESO UNITARIO Kg/m	PESO TOTALE Kg
F01	1110	16	128	6,00	768,00	1,578	1211,90
F02	1110	16	128	12,00	1936,00	1,578	3052,81
F03	1110	14	128	2,00	284,00	1,208	343,92
F09	1175	16	12	12,00	144,00	1,578	227,23
F10	1175	16	12	5,00	60,00	1,578	94,68
F01	1110	16	128	6,00	768,00	1,578	1211,90
F02	1110	16	128	12,00	1936,00	1,578	3052,81
F03	1110	14	176	2,00	352,00	1,208	425,22
F04	1110	16	48	6,30	302,40	1,578	477,19
F05	1110	16	24	3,60	86,40	1,578	136,34
F06	1110	16	24	6,00	144,00	1,578	227,23
F07	1110	16	24	10,00	240,00	1,578	378,72
S01	1110	16	64	5,20	332,80	1,578	525,16
S02	1110	16	64	12,00	768,00	1,578	1211,90
S03	1110	22	20	4,70	94,00	2,984	280,50
S04	1110	22	20	12,00	240,00	2,984	716,16
S05	1110	16	20	5,20	104,00	1,578	164,11
S06	1110	16	20	12,00	240,00	1,578	378,72
S07	1110	14	10	2,00	20,00	1,208	24,16
TOTALE							12847,99

FERRI TRASVERSALI SOLETTA SUPERIORE:
-armatura getti in opera 19268,50
-travi prefabbricate 1355,58x15=20333,70

FERRI TRASVERSALI SOLETTA DI FONDO E PARETI LATERALI:
-sezione corrente 3548,00x11,01=39063,48
-sezione con nicchia tipo "A" (singola) 9577,21
-sezione con nicchia tipo "A" (doppia) 10990,04

TOTALE campo da 15,61m 112081,52

TABELLA FERRI (DA prog.40+809.810 A prog.40+825.810)

P. Q. S.	SAGOMA	#	QUANTITA'	LUNGHEZZA UNITARIA m	LUNGHEZZA TOTALE m	PESO UNITARIO Kg/m	PESO TOTALE Kg
F03	1110	14	256	2,00	512,00	1,208	618,50
F04	1110	16	128	6,20	793,60	1,578	1252,30
F09	1175	16	12	12,00	144,00	1,578	227,23
F11	1175	16	12	5,20	62,40	1,578	98,47
P01	1110	16	176	6,00	1056,00	1,578	1666,37
P02	1110	16	176	12,00	2112,00	1,578	3332,74
P03	1110	14	352	2,00	704,00	1,208	850,43
S02	1175	16	64	12,00	768,00	1,578	1211,90
S04	1175	22	20	12,00	240,00	2,984	716,16
S06	1175	16	40	12,00	480,00	1,578	757,44
S07	1175	14	20	2,00	40,00	1,208	48,32
S11	1175	16	64	12,00	768,00	1,578	1211,90
S12	1175	16	64	6,00	384,00	1,578	605,95
S13	1175	16	64	9,00	576,00	1,578	908,93
S14	1175	22	20	6,00	120,00	2,984	358,08
S15	1175	22	20	9,00	180,00	2,984	537,12
S44	1175	16	20	3,00	60,00	1,578	94,68
TOTALE							20650,72

FERRI TRASVERSALI SOLETTA SUPERIORE:
-armatura getti in opera 28937,62
-travi prefabbricate 1355,58x25=33889,50

FERRI TRASVERSALI SOLETTA DI FONDO E PARETI LATERALI:
-sezione corrente 3548,00x25,00=88700,00

TOTALE campo da 25,00m 172177,84

TABELLA FERRI (DA prog.40+825.810 A prog.40+850.810)

P. Q. S.	SAGOMA	#	QUANTITA'	LUNGHEZZA UNITARIA m	LUNGHEZZA TOTALE m	PESO UNITARIO Kg/m	PESO TOTALE Kg
F02	1110	16	256	12,00	3072,00	1,578	4847,62
F03	1110	14	256	2,00	512,00	1,208	618,50
F05	1110	16	128	4,00	512,00	1,578	807,94
F09	1175	16	24	12,00	288,00	1,578	454,46
F12	1175	16	12	3,00	36,00	1,578	56,81
P02	1110	16	352	12,00	4224,00	1,578	6665,47
P03	1110	14	352	2,00	704,00	1,208	850,43
P08	1110	16	176	4,00	704,00	1,578	1110,91
S04	1175	22	20	12,00	240,00	2,984	716,16
S06	1175	16	40	12,00	480,00	1,578	757,44
S07	1175	14	20	2,00	40,00	1,208	48,32
S11	1175	16	64	12,00	768,00	1,578	1211,90
S12	1175	16	64	6,00	384,00	1,578	605,95
S13	1175	16	64	9,00	576,00	1,578	908,93
S14	1175	22	20	6,00	120,00	2,984	358,08
S15	1175	22	20	9,00	180,00	2,984	537,12
S44	1175	16	20	3,00	60,00	1,578	94,68
TOTALE							20650,72

FERRI TRASVERSALI SOLETTA SUPERIORE:
-armatura getti in opera 28937,62
-travi prefabbricate 1355,58x25=33889,50

FERRI TRASVERSALI SOLETTA DI FONDO E PARETI LATERALI:
-sezione corrente 3548,00x25,00=88700,00

TOTALE campo da 25,00m 172177,84


TABELLA FERRI (DA prog.40+850.810 A prog.40+875.810)

P. Q. S.	SAGOMA	#	QUANTITA'	LUNGHEZZA UNITARIA m	LUNGHEZZA TOTALE m	PESO UNITARIO Kg/m	PESO TOTALE Kg
F02	1110	16	256	12,00	3072,00	1,578	4847,62
F03	1110	14	256	2,00	512,00	1,208	618,50
F05	1110	16	128	4,00	512,00	1,578	807,94
F09	1175	16	24	12,00	288,00	1,578	454,46
F12	1175	16	12	3,00	36,00	1,578	56,81
P02	1110	16	352	12,00	4224,00	1,578	6665,47
P03	1110	14	352	2,00	704,00	1,208	850,43
P08	1110	16	176	4,00	704,00	1,578	1110,91
S04	1175	22	20	12,00	240,00	2,984	716,16
S06	1175	16	40	12,00	480,00	1,578	757,44
S07	1175	14	20	2,00	40,00	1,208	48,32
S11	1175	16	64	12,00	768,00	1,578	1211,90
S12	1175	16	64	6,00	384,00	1,578	605,95
S13	1175	16	64	9,00	576,00	1,578	908,93
S14	1175	22	20	6,00	120,00	2,984	358,08
S15	1175	22	20	9,00	180,00	2,984	537,12
S44	1175	16	20	3,00	60,00	1,578	94,68
TOTALE							20650,72

FERRI TRASVERSALI SOLETTA SUPERIORE:
-armatura getti in opera 28937,62
-travi prefabbricate 1355,58x25=33889,50

FERRI TRASVERSALI SOLETTA DI FONDO E PARETI LATERALI:
-sezione corrente 3548,00x25,00=88700,00

TOTALE campo da 25,00m 172177,84

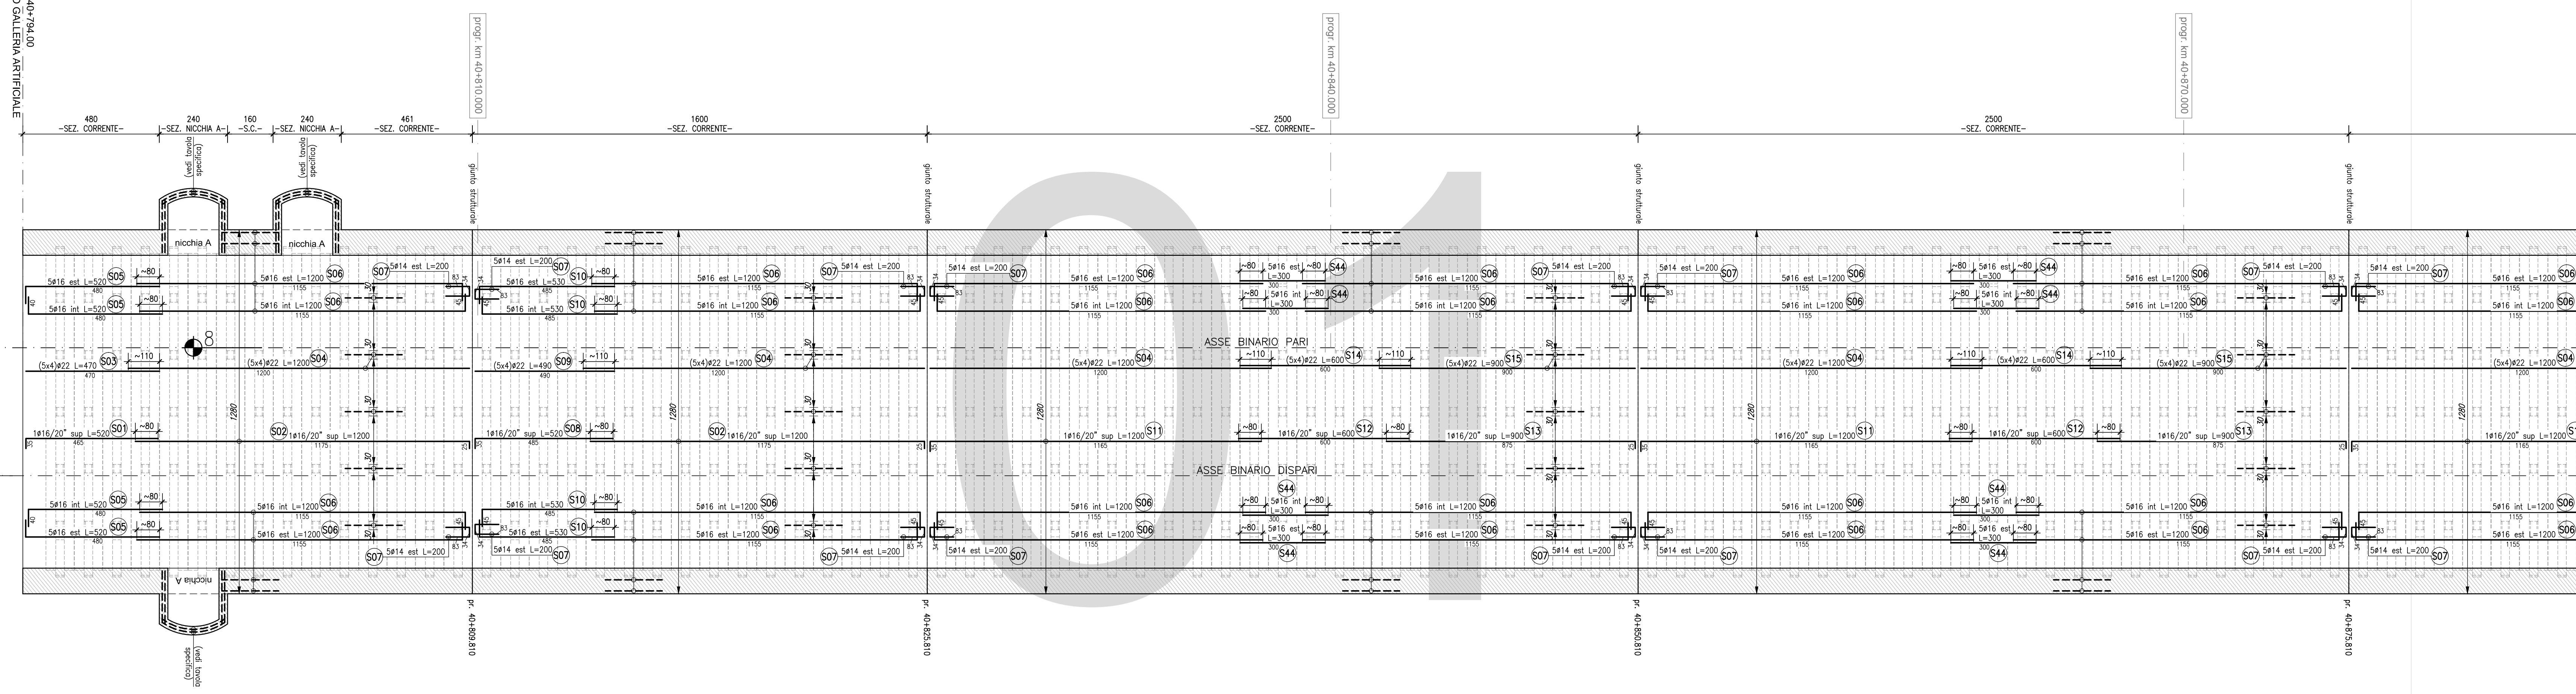

NOTA
Per la tabella materiali si fa riferimento all'elaborato IG51-00-E-CV-TT-OC00-00-002

COMMITTENTE: **RFI** - R.F.E. FERROVIARIA ITALIANA - GRUPPO FERROVIE DELLO STATO ITALIANO

ALTA SORVEGLIANZA: **ITALFERR** - GRUPPO FERROVIE DELLO STATO ITALIANO

GENERAL CONTRACTOR: **COCIV** - Consorzio Costruzioni Integrati Valori

INFRASTRUTTURE FERROVIARIE STRATEGICHE DEFINITE DALLA LEGGE OBIETTIVO N.443/01
TRATTA A.V./A.C. TERZO VALICO DEI GIOVI
PROGETTO ESECUTIVO

GALLERIA ARTIFICIALE POZZOLO DAL KM 40+794.00 AL KM 42+778.00
Armatura longitudinale tav. 1/22

GENERAL CONTRACTOR: **Cociv** - ing. P.P. Martelli

DIRETTORE LAVORI: []

SCALA: 1:100

COMMESSA: IG51 | LOTTO: 02 | FASE: E | ENTE: CV | TIPO DOC: BA | OPERA/SCOPLO: GA1M0X | PROGR: 026 | REV: A

PROGETTAZIONE

Rev.	Descrizione emissione	Redatto	Data	Verificato	Data	Progettista	Data
A00	Prima emissione	[]	24/07/2013	[]	26/07/2013	[]	31/07/2013

COCIV - Consorzio Costruzioni Integrati Valori
Via S. Maria Maddalena, 10 - 37019 Verona (VR) - Italia
Tel. +39 0445 434111 - Fax +39 0445 434112 - Email: info@cociv.it