

TABELLA FERRI (DA prog.41+975.810 A prog.42+000.810)

P. S.	SAGOMA	Ø	QUANTITÀ	LUNGHEZZA UNITARIA m	LUNGHEZZA TOTALE m	PESO UNITARIO Kg/m	PESO TOTALE Kg
F02	1110	16	256	12,00	3072,00	1,578	4847,62
F03	1110	14	256	2,00	512,00	1,208	618,50
F05	400	16	128	4,00	512,00	1,578	807,94
F09	1175	16	24	12,00	288,00	1,578	454,46
F12	300	16	12	3,00	36,00	1,578	56,81
P02	1120	16	352	12,00	4224,00	1,578	6665,47
P03	1120	14	352	2,00	704,00	1,208	850,43
P08	400	16	176	4,00	704,00	1,578	1110,91
S04	1000	22	20	12,00	240,00	2,984	716,16
S06	1100	16	40	12,00	480,00	1,578	757,44
S07	1100	14	20	2,00	40,00	1,208	48,32
S11	1100	16	64	12,00	768,00	1,578	1211,90
S12	600	16	64	6,00	384,00	1,578	605,95
S13	875	16	64	9,00	576,00	1,578	908,93
S14	600	22	20	6,00	120,00	2,984	358,08
S15	900	22	20	9,00	180,00	2,984	537,12
S44	300	16	20	3,00	60,00	1,578	94,68
TOTALE							20650,72

FERRI TRASVERSALI SOLETTA SUPERIORE: -armatura getti in opera	28937,62
-travi prefabbricate	1355,58x25=33889,50
FERRI TRASVERSALI SOLETTA DI FONDO E PARETI LATERALI: -sezione corrente	3548,00x25,00=88700,00
TOTALE campo da 25,00m	172177,84

TABELLA FERRI (DA prog.42+000.810 A prog.42+025.810)


P. S.	SAGOMA	Ø	QUANTITÀ	LUNGHEZZA UNITARIA m	LUNGHEZZA TOTALE m	PESO UNITARIO Kg/m	PESO TOTALE Kg
F02	1110	16	256	12,00	3072,00	1,578	4847,62
F03	1110	14	256	2,00	512,00	1,208	618,50
F05	400	16	128	4,00	512,00	1,578	807,94
F09	1175	16	24	12,00	288,00	1,578	454,46
F12	300	16	12	3,00	36,00	1,578	56,81
P02	1120	16	352	12,00	4224,00	1,578	6665,47
P03	1120	14	352	2,00	704,00	1,208	850,43
P08	400	16	176	4,00	704,00	1,578	1110,91
S04	1000	22	20	12,00	240,00	2,984	716,16
S06	1100	16	40	12,00	480,00	1,578	757,44
S07	1100	14	20	2,00	40,00	1,208	48,32
S11	1100	16	64	12,00	768,00	1,578	1211,90
S12	600	16	64	6,00	384,00	1,578	605,95
S13	875	16	64	9,00	576,00	1,578	908,93
S14	600	22	20	6,00	120,00	2,984	358,08
S15	900	22	20	9,00	180,00	2,984	537,12
S44	300	16	20	3,00	60,00	1,578	94,68
TOTALE							20650,72

FERRI TRASVERSALI SOLETTA SUPERIORE: -armatura getti in opera	28937,62
-travi prefabbricate	1355,58x25=33889,50
FERRI TRASVERSALI SOLETTA DI FONDO E PARETI LATERALI: -sezione corrente	3548,00x25,00=88700,00
TOTALE campo da 25,00m	172177,84

TABELLA FERRI (DA prog.42+025.810 A prog.42+050.810)

P. S.	SAGOMA	Ø	QUANTITÀ	LUNGHEZZA UNITARIA m	LUNGHEZZA TOTALE m	PESO UNITARIO Kg/m	PESO TOTALE Kg
F02	1110	16	256	12,00	3072,00	1,578	4847,62
F03	1110	14	256	2,00	512,00	1,208	618,50
F05	400	16	128	4,00	512,00	1,578	807,94
F09	1175	16	24	12,00	288,00	1,578	454,46
F12	300	16	12	3,00	36,00	1,578	56,81
P02	1120	16	304	12,00	3648,00	1,578	5756,54
P03	1120	14	352	2,00	704,00	1,208	850,43
P08	400	16	128	4,00	512,00	1,578	807,94
P09	775	16	48	9,00	432,00	1,578	681,70
P10	375	16	48	4,50	216,00	1,578	340,85
S04	1000	22	20	12,00	240,00	2,984	716,16
S06	1100	16	40	12,00	480,00	1,578	757,44
S07	1100	14	20	2,00	40,00	1,208	48,32
S11	1100	16	64	12,00	768,00	1,578	1211,90
S12	600	16	64	6,00	384,00	1,578	605,95
S13	875	16	64	9,00	576,00	1,578	908,93
S14	600	22	20	6,00	120,00	2,984	358,08
S15	900	22	20	9,00	180,00	2,984	537,12
S44	300	16	20	3,00	60,00	1,578	94,68
TOTALE							20461,36

FERRI TRASVERSALI SOLETTA SUPERIORE: -armatura getti in opera	28937,62
-travi prefabbricate	1355,58x25=33889,50
FERRI TRASVERSALI SOLETTA DI FONDO E PARETI LATERALI: -sezione corrente	3548,00x21,60=76636,80
-sezione con nicchia tipo "C" (doppio)	15926,57
TOTALE campo da 25,00m	175851,85

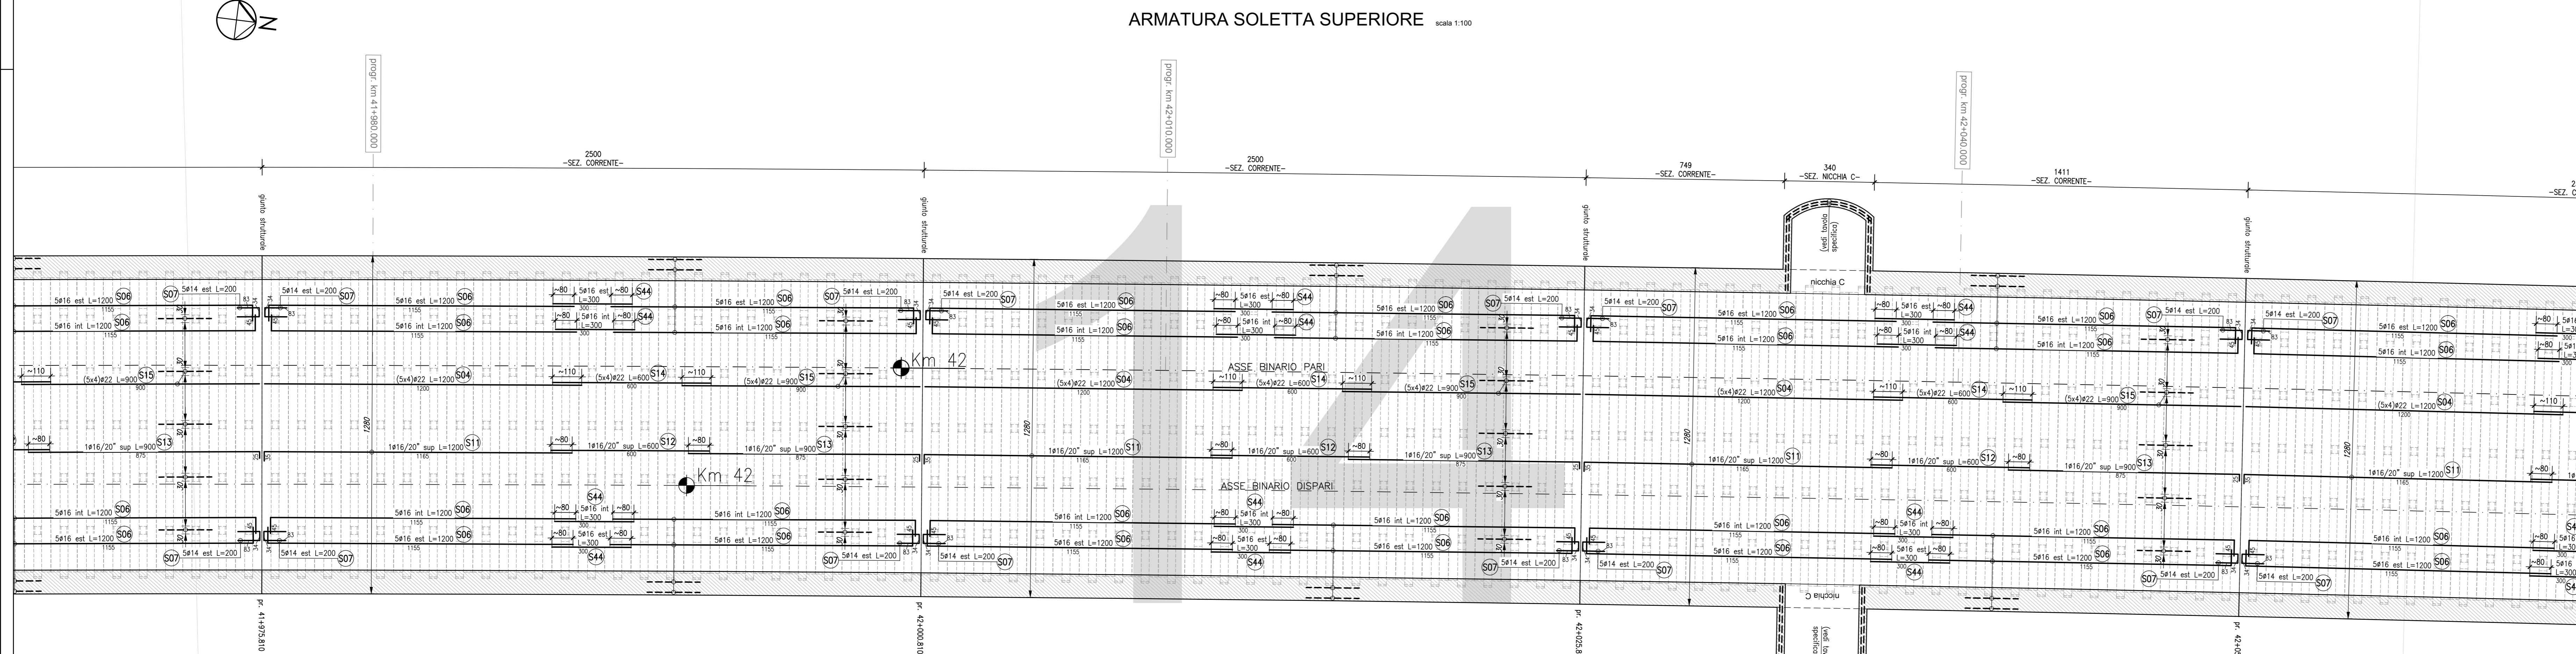

NOTA

Per la tabella materiali si fa riferimento all'elaborato IG51-00-E-CV-TT-0C00-00-002

COMMITTENTE: **RFI** RILE FERROVIARIA ITALIANA GRUPPO FERROVIE DELLO STATO ITALIANO

ALTA SORVEGLIANZA: **ITALFERR** GRUPPO FERROVIE DELLO STATO ITALIANO

GENERAL CONTRACTOR: **COClv** Consorzio Costruzioni Integrati Valchi

INFRASTRUTTURE FERROVIARIE STRATEGICHE DEFINITE DALLA LEGGE OBIETTIVO N.443/01

TRATTA A.V./A.C. TERZO VALICO DEI GIOVI PROGETTO ESECUTIVO

GALLERIA ARTIFICIALE POZZOLO DAL KM 40+794.00 AL KM 42+778.00 Armatura longitudinale tav. 14/22

GENERAL CONTRACTOR: **Consorzio CoClv** ing. P.P. Martelli

DIRETTORE LAVORI: _____

SCALA: 1:100

COMMESSA	LOTTO	FASE	ENTE	TIPO DOC.	OPERADISCIPLINA	PROG.	REV.
IG51	02	E	CV	BA	GA1M0X	039	A

Rev.	Descrizione emissione	Redatto	Data	Verificato	Data	Progettista	Data
001	Prima emissione	[Firma]	24/07/2013	[Firma]	26/07/2013	A. Palomba	31/07/2013

Nome Fir: _____ CUP: F51B000000000