

TABELLA FERRI
(DA prog.42+603.800 A prog.42+628.800)

P.O.S.	SAGOMA	Ø	QUANTITÀ	LUNGHEZZA UNITARIA m	LUNGHEZZA TOTALE m	PESO UNITARIO Kg/m	PESO TOTALE Kg
F02	1110	16	248	12,00	2976,00	1,578	4696,13
F03	1110	14	248	2,00	496,00	1,208	599,17
F05	400	16	124	4,00	496,00	1,578	782,69
F09	1175	16	16	12,00	192,00	1,578	302,88
F12	300	16	8	3,00	24,00	1,578	37,87
P03	1110	14	344	2,00	688,00	1,208	831,10
P20	1110	14	344	12,00	4128,00	1,208	4986,62
P22	300	14	172	3,00	516,00	1,208	623,33
S21	300	14	296	2,00	592,00	1,208	715,14
S23	1110	16	296	12,00	3552,00	1,578	5605,06
S25	1125	16	20	12,00	240,00	1,578	378,72
S27	400	16	148	4,00	592,00	1,578	934,18
S28	400	16	10	4,00	40,00	1,578	63,12
TOTALE							20556,10

FERRI TRASVERSALI SOLETTA SUPERIORE 39045,85
 FERRI TRASVERSALI SOLETTA DI FONDO E PARETI LATERALI: -sezione corrente 2252,30x25,00=56307,50
 TOTALE campo da 25,00m 115909,45

TABELLA FERRI
(DA prog.42+628.800 A prog.42+653.800)

P.O.S.	SAGOMA	Ø	QUANTITÀ	LUNGHEZZA UNITARIA m	LUNGHEZZA TOTALE m	PESO UNITARIO Kg/m	PESO TOTALE Kg
F02	1110	16	248	12,00	2976,00	1,578	4696,13
F03	1110	14	248	2,00	496,00	1,208	599,17
F05	400	16	124	4,00	496,00	1,578	782,69
F09	1175	16	16	12,00	192,00	1,578	302,88
F12	300	16	8	3,00	24,00	1,578	37,87
P03	1110	14	344	2,00	688,00	1,208	831,10
P20	1110	14	344	12,00	4128,00	1,208	4986,62
P22	300	14	172	3,00	516,00	1,208	623,33
S21	300	14	296	2,00	592,00	1,208	715,14
S23	1110	16	296	12,00	3552,00	1,578	5605,06
S25	1125	16	20	12,00	240,00	1,578	378,72
S27	400	16	148	4,00	592,00	1,578	934,18
S28	400	16	10	4,00	40,00	1,578	63,12
TOTALE							20556,10

FERRI TRASVERSALI SOLETTA SUPERIORE 39045,85
 FERRI TRASVERSALI SOLETTA DI FONDO E PARETI LATERALI: -sezione corrente 2252,30x25,00=56307,50
 TOTALE campo da 25,00m 115909,45

TABELLA FERRI
(DA prog.42+653.800 A prog.42+678.800)


P.O.S.	SAGOMA	Ø	QUANTITÀ	LUNGHEZZA UNITARIA m	LUNGHEZZA TOTALE m	PESO UNITARIO Kg/m	PESO TOTALE Kg
F02	1110	16	248	12,00	2976,00	1,578	4696,13
F03	1110	14	248	2,00	496,00	1,208	599,17
F05	400	16	124	4,00	496,00	1,578	782,69
F09	1175	16	16	12,00	192,00	1,578	302,88
F12	300	16	8	3,00	24,00	1,578	37,87
P03	1110	14	344	2,00	688,00	1,208	831,10
P20	1110	14	344	12,00	4128,00	1,208	4986,62
P22	300	14	172	3,00	516,00	1,208	623,33
S21	300	14	296	2,00	592,00	1,208	715,14
S23	1110	16	296	12,00	3552,00	1,578	5605,06
S25	1125	16	20	12,00	240,00	1,578	378,72
S27	400	16	148	4,00	592,00	1,578	934,18
S28	400	16	10	4,00	40,00	1,578	63,12
TOTALE							20556,10

FERRI TRASVERSALI SOLETTA SUPERIORE 39045,85
 FERRI TRASVERSALI SOLETTA DI FONDO E PARETI LATERALI: -sezione corrente 2252,30x25,00=56307,50
 TOTALE campo da 25,00m 115909,45

TABELLA FERRI
(DA prog.42+678.800 A prog.42+703.800)

P.O.S.	SAGOMA	Ø	QUANTITÀ	LUNGHEZZA UNITARIA m	LUNGHEZZA TOTALE m	PESO UNITARIO Kg/m	PESO TOTALE Kg
F02	1110	16	248	12,00	2976,00	1,578	4696,13
F03	1110	14	248	2,00	496,00	1,208	599,17
F05	400	16	124	4,00	496,00	1,578	782,69
F09	1175	16	16	12,00	192,00	1,578	302,88
F12	300	16	8	3,00	24,00	1,578	37,87
P03	1110	14	344	2,00	688,00	1,208	831,10
P20	1110	14	344	12,00	4128,00	1,208	4986,62
P22	300	14	172	3,00	516,00	1,208	623,33
S21	300	14	296	2,00	592,00	1,208	715,14
S23	1110	16	296	12,00	3552,00	1,578	5605,06
S25	1125	16	20	12,00	240,00	1,578	378,72
S27	400	16	148	4,00	592,00	1,578	934,18
S28	400	16	10	4,00	40,00	1,578	63,12
TOTALE							20556,10

FERRI TRASVERSALI SOLETTA SUPERIORE 39045,85
 FERRI TRASVERSALI SOLETTA DI FONDO E PARETI LATERALI: -sezione corrente 2252,30x25,00=56307,50
 TOTALE campo da 25,00m 115909,45

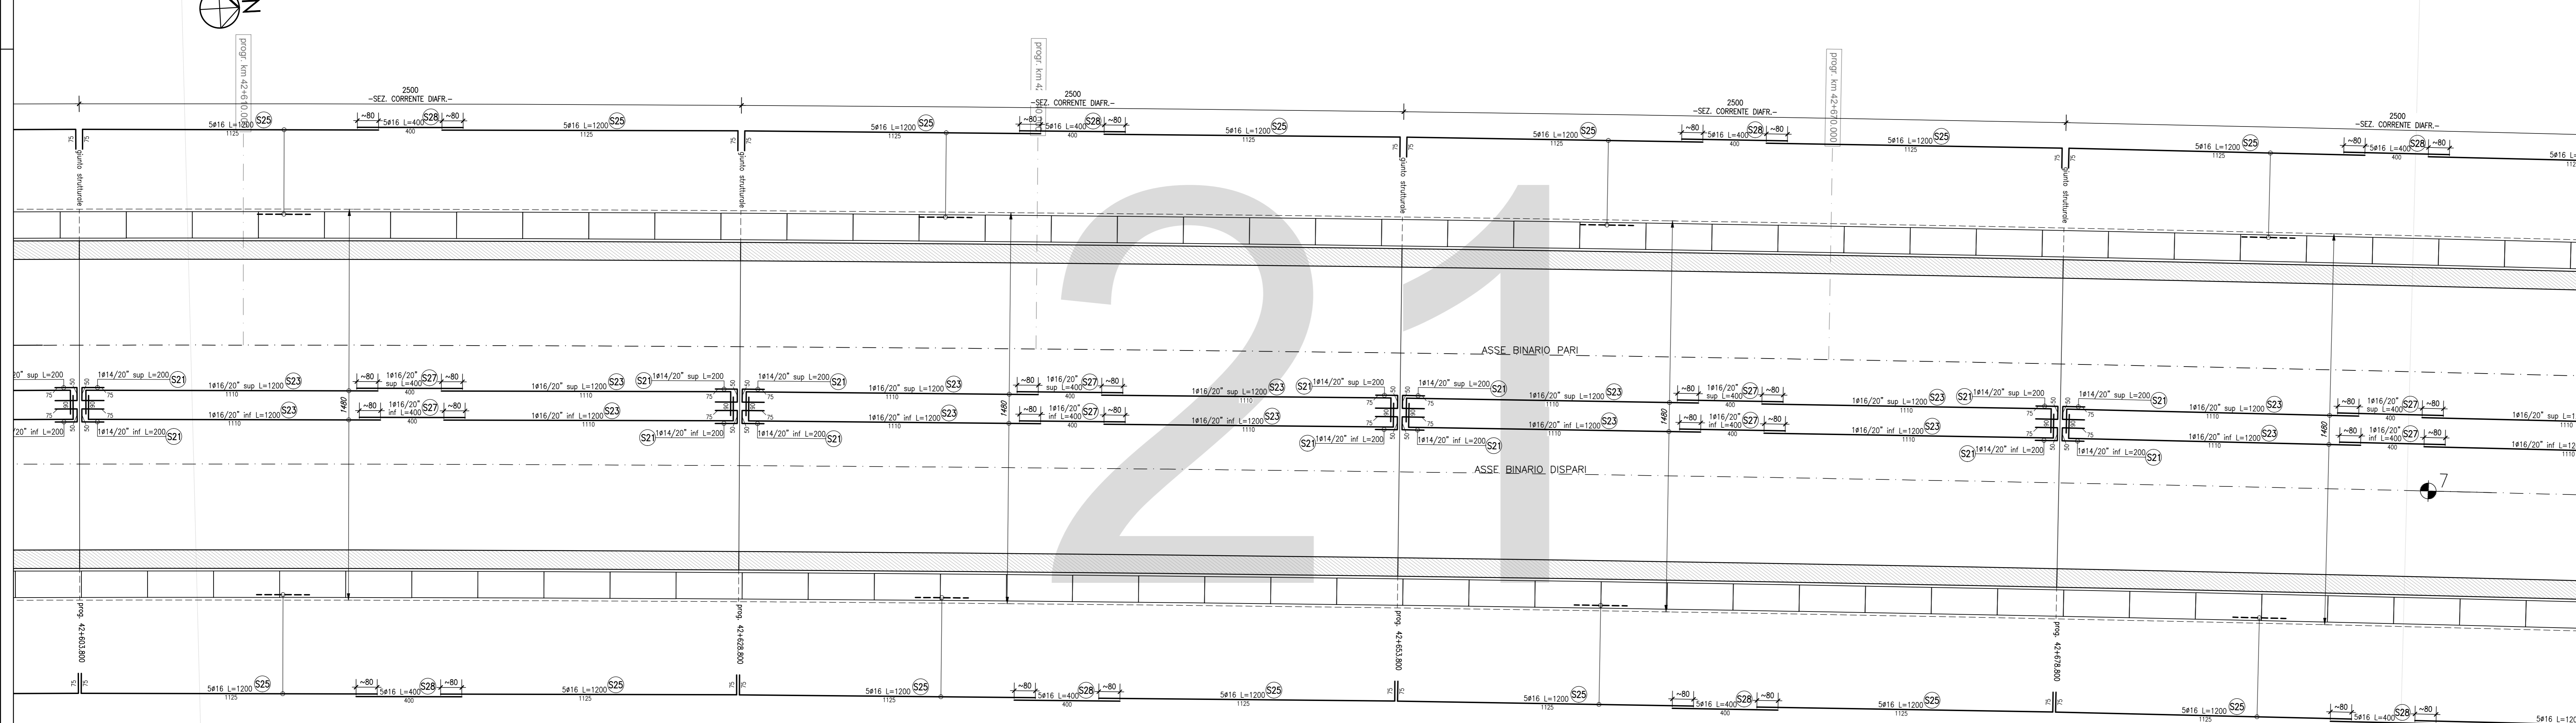

NOTA
Per la tabella materiali si fa riferimento all'elaborato IG51-00-E-CV-TT-0C00-00-002

COMMITTENTE: **RFI** - Rete Ferroviaria Italiana - Gruppo Ferrovie dello Stato Italiane

ALTA SORVEGLIANZA: **ITALFERR** - Gruppo Ferrovie dello Stato Italiane

GENERAL CONTRACTOR: **COCIV** - Consorzio Costruzioni Integrati Valchi

INFRASTRUTTURE FERROVIARIE STRATEGICHE DEFINITE DALLA LEGGE OBIETTIVO N.443/01
TRATTA A.V./A.C. TERZO VALICO DEI GIOVI
PROGETTO ESECUTIVO

GALLERIA ARTIFICIALE POZZOLO DAL KM 40+794,00 AL KM 42+778,80
Armatura longitudinale tav. 21/22

GENERAL CONTRACTOR: **Cociv** - Ing. P.P. Martelli

DIRETTORE LAVORI: []

SCALA: 1:100

COMMESSA: IG51 | LOTTO: 02 | FASE: E | ENTE: CV | TIPO DOC: BA | OPERA/DISCIPLINA: GA1M0X | PROGR: 046 | REV: A

Rev.	Descrizione emissione	Redatto	Data	Verificato	Data	Progettista	Data
A00	Prima emissione	[]	24/07/2013	[]	26/07/2013	[]	31/07/2013

Nome Fir: [] | Nome Fir: []