

TABELLA FERRI
(DA prog.42+703.800 A prog.42+728.800)

P. COD.	SAGOMA	Ø	QUANTITÀ	LUNGHEZZA UNITARIA m	LUNGHEZZA TOTALE m	PESO UNITARIO Kg/m	PESO TOTALE Kg
F02	1115	16	248	12,00	2976,00	1,578	4696,13
F03	1115	14	248	2,00	496,00	1,208	599,17
F05	400	16	124	4,00	496,00	1,578	782,69
F09	1175	16	16	12,00	192,00	1,578	302,88
F12	300	16	8	3,00	24,00	1,578	37,87
F03	1115	14	344	2,00	688,00	1,208	831,10
P20	1150	14	344	12,00	4128,00	1,208	4986,62
P22	300	14	172	3,00	516,00	1,208	623,33
S21	1115	14	296	2,00	592,00	1,208	715,14
S23	1115	16	296	12,00	3552,00	1,578	5605,06
S25	1175	16	20	12,00	240,00	1,578	378,72
S27	400	16	148	4,00	592,00	1,578	934,18
S28	400	16	10	4,00	40,00	1,578	63,12
TOTALE							20556,10

FERRI TRASVERSALI SOLETTA SUPERIORE	39045,85
FERRI TRASVERSALI SOLETTA DI FONDO E PARETI LATERALI: -sezione corrente	2252,30x25,00=56307,50
TOTALE campo da 25,00m	115909,45

TABELLA FERRI
(DA prog.42+728.800 A prog.42+753.800)


P. COD.	SAGOMA	Ø	QUANTITÀ	LUNGHEZZA UNITARIA m	LUNGHEZZA TOTALE m	PESO UNITARIO Kg/m	PESO TOTALE Kg
F02	1115	16	248	12,00	2976,00	1,578	4696,13
F03	1115	14	248	2,00	496,00	1,208	599,17
F05	400	16	124	4,00	496,00	1,578	782,69
F09	1175	16	16	12,00	192,00	1,578	302,88
F12	300	16	8	3,00	24,00	1,578	37,87
F03	1115	14	344	2,00	688,00	1,208	831,10
P20	1150	14	344	12,00	4128,00	1,208	4986,62
P22	300	14	172	3,00	516,00	1,208	623,33
S21	1115	14	296	2,00	592,00	1,208	715,14
S23	1115	16	296	12,00	3552,00	1,578	5605,06
S25	1175	16	20	12,00	240,00	1,578	378,72
S27	400	16	148	4,00	592,00	1,578	934,18
S28	400	16	10	4,00	40,00	1,578	63,12
TOTALE							20556,10

FERRI TRASVERSALI SOLETTA SUPERIORE	39045,85
FERRI TRASVERSALI SOLETTA DI FONDO E PARETI LATERALI: -sezione corrente	2252,30x25,00=56307,50
TOTALE campo da 25,00m	115909,45

TABELLA FERRI
(DA prog.42+753.800 A prog.42+778.800)

P. COD.	SAGOMA	Ø	QUANTITÀ	LUNGHEZZA UNITARIA m	LUNGHEZZA TOTALE m	PESO UNITARIO Kg/m	PESO TOTALE Kg
F02	1115	16	248	12,00	2976,00	1,578	4696,13
F03	1115	14	248	2,00	496,00	1,208	599,17
F05	400	16	124	4,00	496,00	1,578	782,69
F09	1175	16	16	12,00	192,00	1,578	302,88
F12	300	16	8	3,00	24,00	1,578	37,87
F03	1115	14	172	2,00	344,00	1,208	415,55
P20	1150	14	28	12,00	336,00	1,208	405,89
P22	300	14	28	3,00	84,00	1,208	101,47
P25	300	14	144	6,00	864,00	1,208	1043,71
P26	805	14	144	8,80	1267,20	1,208	1530,78
P27	50	14	144	10,85	1562,40	1,208	1887,38
P28	1185	14	28	12,00	336,00	1,208	405,89
TOTALE							19467,66

FERRI TRASVERSALI SOLETTA SUPERIORE	43786,53
FERRI TRASVERSALI SOLETTA DI FONDO E PARETI LATERALI: -sezione corrente -sezione con nicchia tipo "A" (doppio)	2252,30x22,60=50901,98 16651,04
TOTALE campo da 25,00m	130807,27

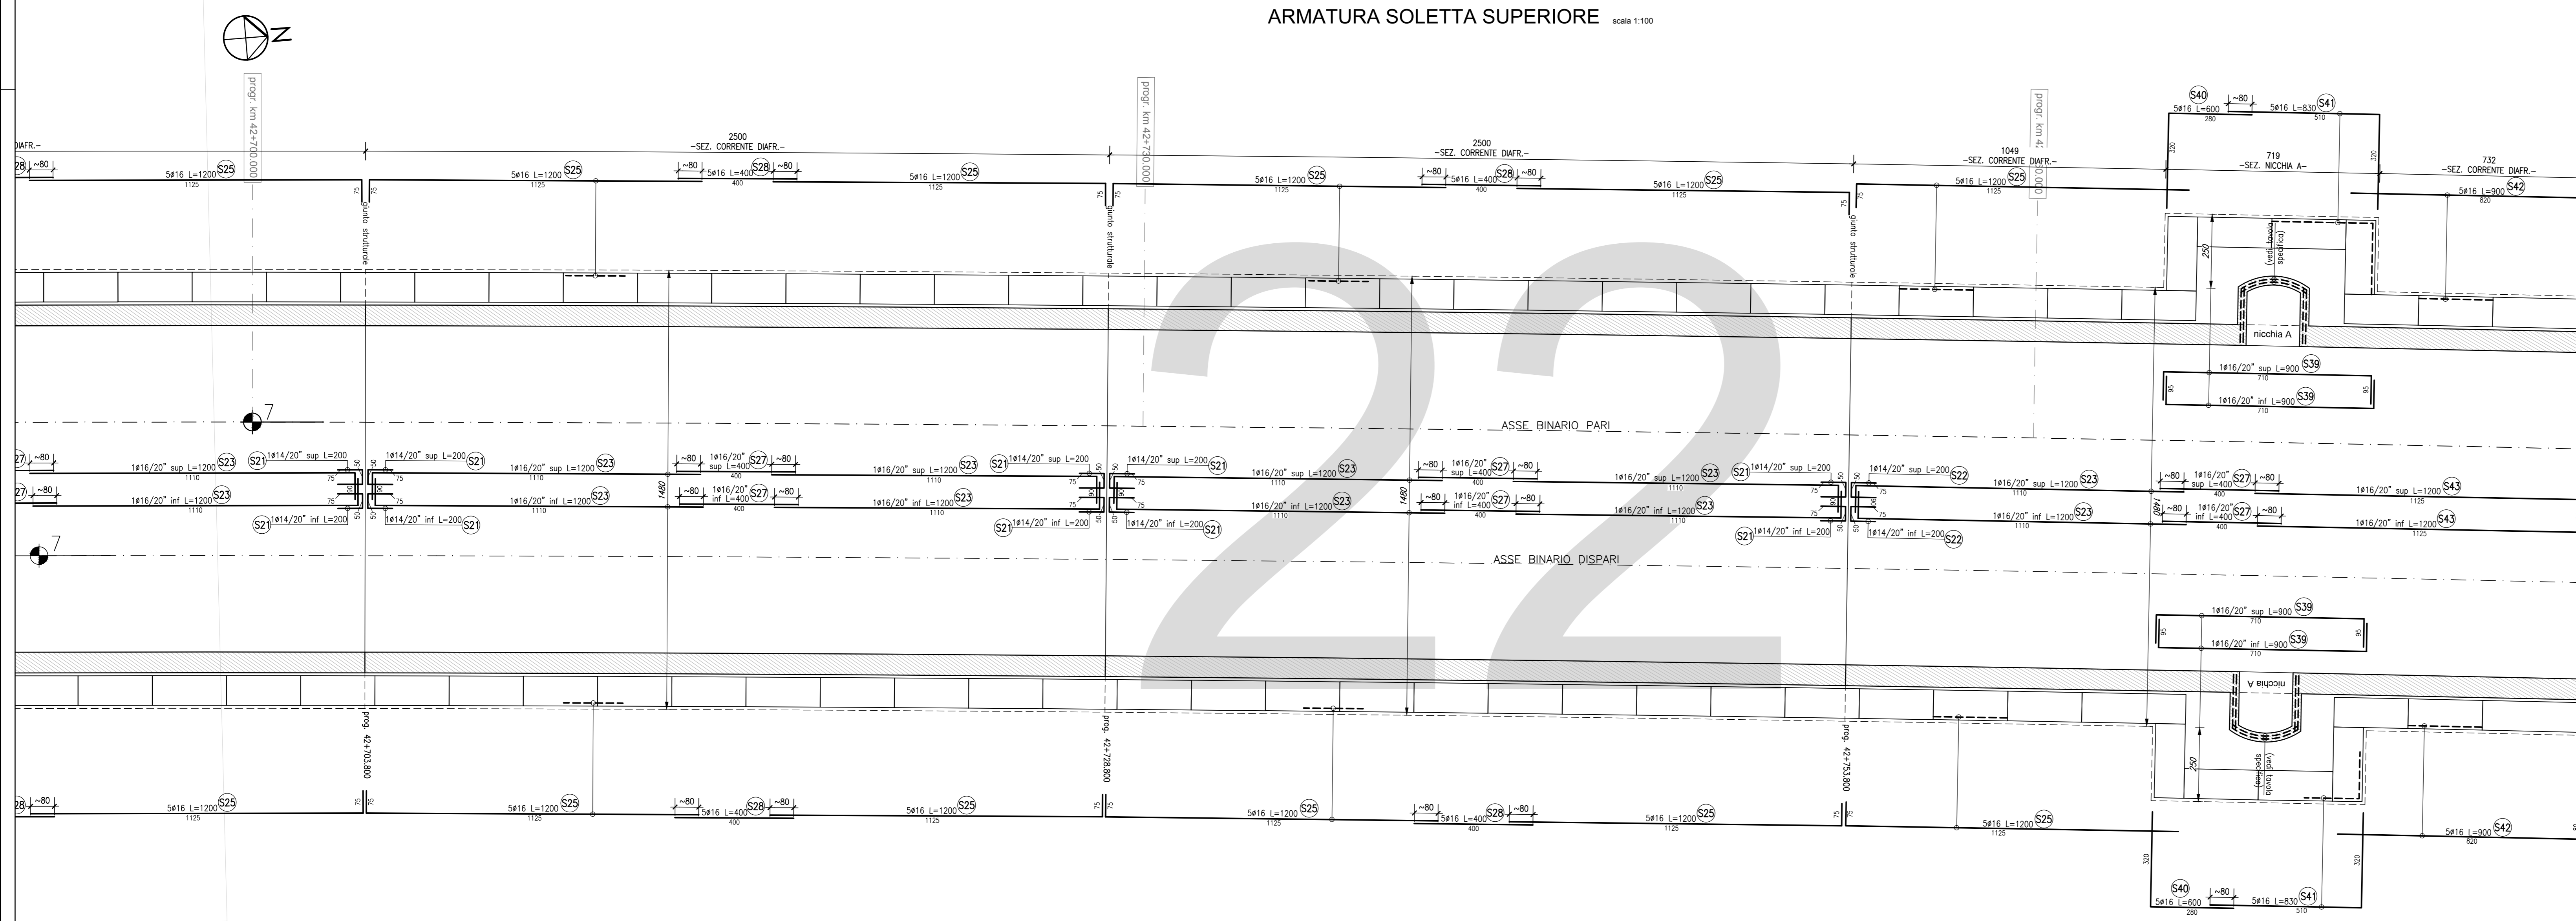

NOTA
Per la tabella materiali si fa riferimento all'elaborato IG51-00-E-CV-TT-OC00-00-002

COMMITTENTE: **RFI** - R.F.E. FERROVIARIA ITALIANA - GRUPPO FERROVIE DELLO STATO ITALIANO

ALTA SORVEGLIANZA: **ITALFERR** - GRUPPO FERROVIE DELLO STATO ITALIANO

GENERAL CONTRACTOR: **COCV** - Consorzio di Regimati Integrati Valchi

INFRASTRUTTURE FERROVIARIE STRATEGICHE DEFINITE DALLA LEGGE OBIETTIVO N.443/01

TRATTA A.V./A.C. TERZO VALICO DEI GIOVI
PROGETTO ESECUTIVO

GALLERIA ARTIFICIALE POZZOLO DAL KM 40+794,00 AL KM 42+778,00
Armatura longitudinale tav. 22/22

GENERAL CONTRACTOR: **Cociv** - ing. P.P. Martelli

DIRETTORE LAVORI: []

SCALA: 1:100

COMMESSA: **IG51** | LOTTO: **02** | FASE: **E** | ENTE: **CV** | TIPO DOC: **BA** | OPERA/DISCIPLINA: **GA1M0X** | PROG. DOC.: **047** | REV.: **A**

Rev.	Descrizione emissione	Redatto	Data	Verificato	Data	Progettista	Data	Il Progettista
A00	Prima emissione	[]	24/07/2013	[]	26/07/2013	[]	31/07/2013	[]

Nome Fir: [] | CUP: F81H000000000