PLANIMETRIA AREA A - Scala 1:500

LEGENDA

simbolo grafico	descrizione simbolo
	Cabina elettrica di consegna
	Locale utente 2
	Skid trasformazione
LI	Locale irrigazione
LS	Locale storage/servizi
	Inverter di stringa
	Telecamera per videosorveglianza
	Proiettore per illuminazione esterna
	Recinzione impianto
	Scavo profondità 80cm
	Scavo larghezza 20cm profondità 80cm
	Strada di accesso di nuova realizzazione
	Cancello di accesso lunghezza 6m
	Mitigazione

KEY PLAN GENERALE - Non in scala

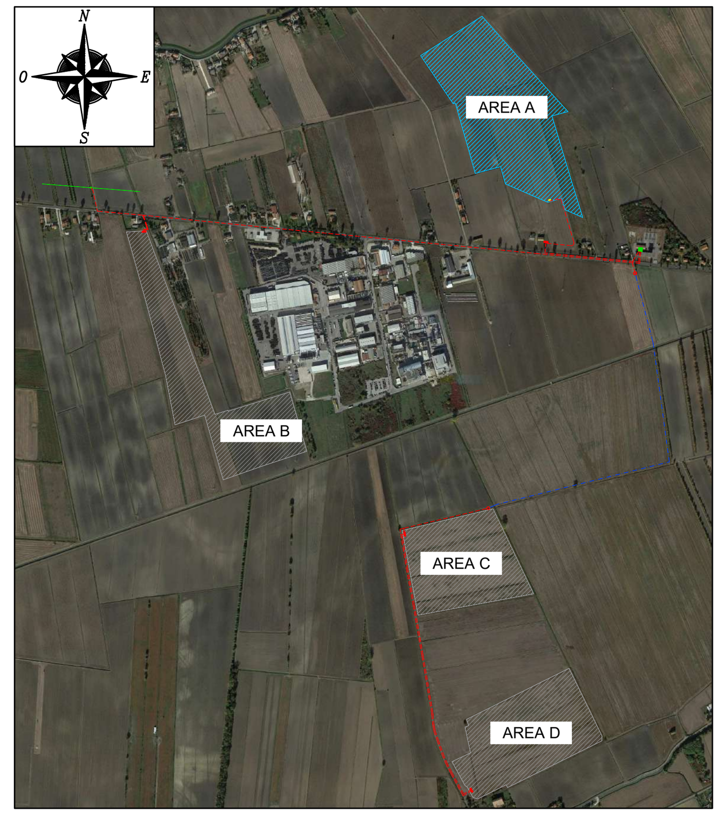

PROGETTO DEFINITIVO

COMUNE DI VILLADOSE (RO) - COMUNE DI CEREGNANO (RO)

IMPIANTO AGRIFOTOVOLTAICO AI SENSI DELLE LINEE GUIDA IN MATERIA DI IMPIANTI AGRIVOLTAICI CONNESSO ALLA RETE ELETTRICA PER VENDITA DI ENERGIA

AREA A - DISTANZIAMENTO IMPIANTO DA STRADE E PROPRIETÀ

TAVOLA:	SCALA:	NOME FILE:
EL22.A	1:500	EL22_Distanziamento impianto

COMMITTENTE:	PROPRIETARI:	PROGETTAZIONE:
Firmato digitalmente da: LUBIAN ELIA CORRADO Firmato il 12/07/2024 12:25 Seriale Certificato: 1192708 Valido dal 18/02/2022 al 18/02/2025 InfoCamere Qualified Electronic Signature CA AIEM GREEN SRL V.le C. A. d'Europa, 9/G 45100 Rovigo CF/P.IVA 01627270299 AIEM GREEN SRL Viale C. Alleati d'Europa 9/G 45100 ROVIGO (RO) P.IVA 01627270299	• Chinarello Marco C.F. CHNMRC68T20A059R	Firmato digitalmente da: turolla dario Firmato il 12/07/2024 12:58 Seriale Certificato: 52152452560803288057976774126130777762 Valido dal 15/10/2021 al 14/10/2024 ArubaPEC S.p.A. NG CA 3 Progettando ENGINEERING Via Davila, 1 35028 Piove di Sacco (PD) P.IVA 04048490280 Tel. 0425/1900552 email: info@progettando.tech Progettista: Dott. Ing. Dario Turolla

Revisione	Data	Note	Redatto	Controllato	Approvato
00	LUGLIO 2024	Prima emissione	VM	FG	DT

PLANIMETRIA AREA B - Scala 1:1000

LEGENDA	
simbolo grafico	descrizione simbolo
	Cabina elettrica di consegna
	Skid trasformazione
	Locale utente B1.2
LS	Locale storage/servizi
LI	Locale irrigazione
	Recinzione impianto
	Strada di accesso di nuova realizzazione per gli impianti oggetto della pratica
	Cancello di accesso lunghezza 6m
	Inverter di stringa
	Modulo fotovoltaico
	Proiettore per illuminazione esterna
	Telecamera per videosorveglianza
	Scavo profondità 80cm
	Scavo larghezza 20cm profondità 80cm
	Mitigazione

KEY PLAN GENERALE - Non in scala

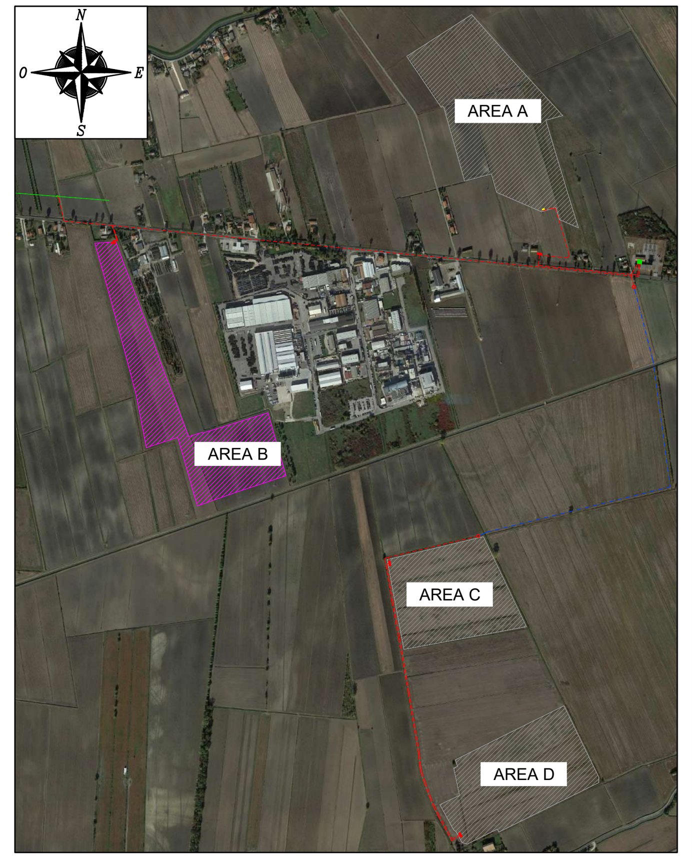

PROGETTO DEFINITIVO

COMUNE DI VILLADOSE (RO) - COMUNE DI CEREGNANO (RO)

IMPIANTO AGRIFOTOVOLTAICO AI SENSI DELLE LINEE GUIDA IN MATERIA DI IMPIANTI AGRIVOLTAICI CONNESSO ALLA RETE ELETTRICA PER VENDITA DI ENERGIA AREA B - DISTANZIAMENTO IMPIANTO DA STRADE E PROPRIETA'

TAVOLA:	SCALA:	NOME FILE:
EL22.B	1:500	EL22_Distanziamento impianto

COMMITTENTE:

AIEM GREEN SRL
V.le C. A. d'Europa, 9/G
45100 Rovigo
CF/P.IVA 01627270299

AIEM GREEN SRL
Viale C. Alleati d'Europa 9/G
45100 ROVIGO (RO)
P.IVA 01627270299

PROPRIETARI:

- Paparella Ilaria
  C.F. PPRLRI83R69H620F
- Paparella Vittorio
  C.F. PPRVTR55P24L939K
- Tenan Luigi
  C.F. TNNLGU58P09H620H

PROGETTAZIONE:

Progettando

Via Davila, 1
35028 Piove di Sacco (PD)
P.IVA 04048490280
Tel. 0425/1900552
email: info@progettando.tech
Progettista: Dott. Ing. Dario Turolla

Revisione	Data	Note	Redatto	Controllato	Approvato
00	LUGLIO 2024	Prima emissione	VM	FG	DT

PLANIMETRIA AREA C - PARTE A
Scala 1:1000

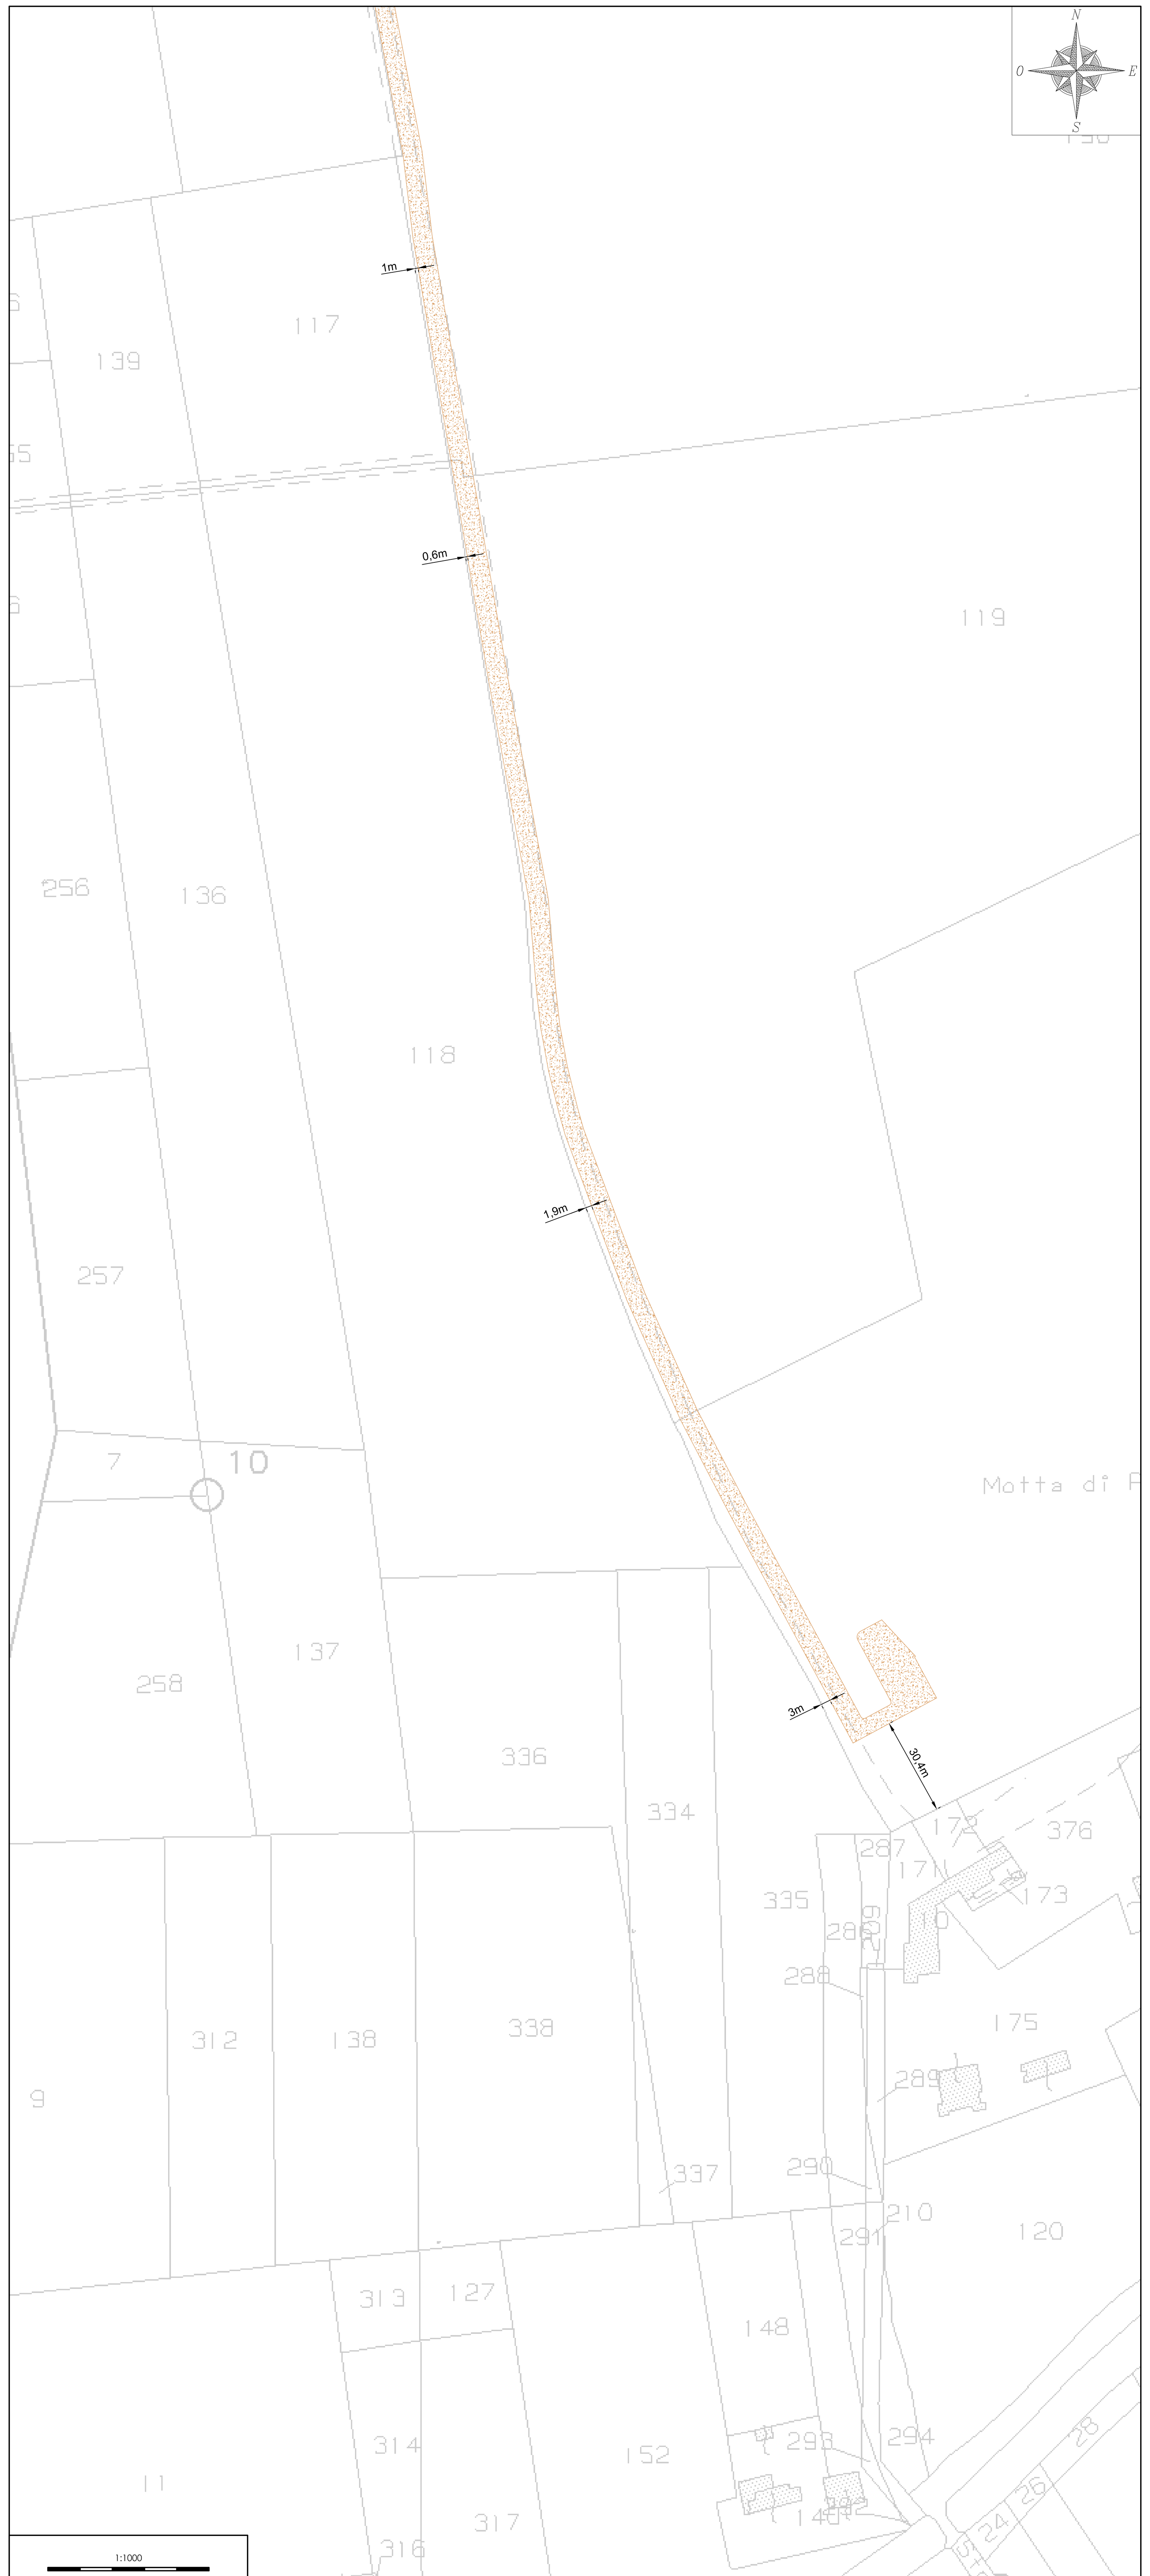

PLANIMETRIA AREA C - PARTE B
Scala 1:1000

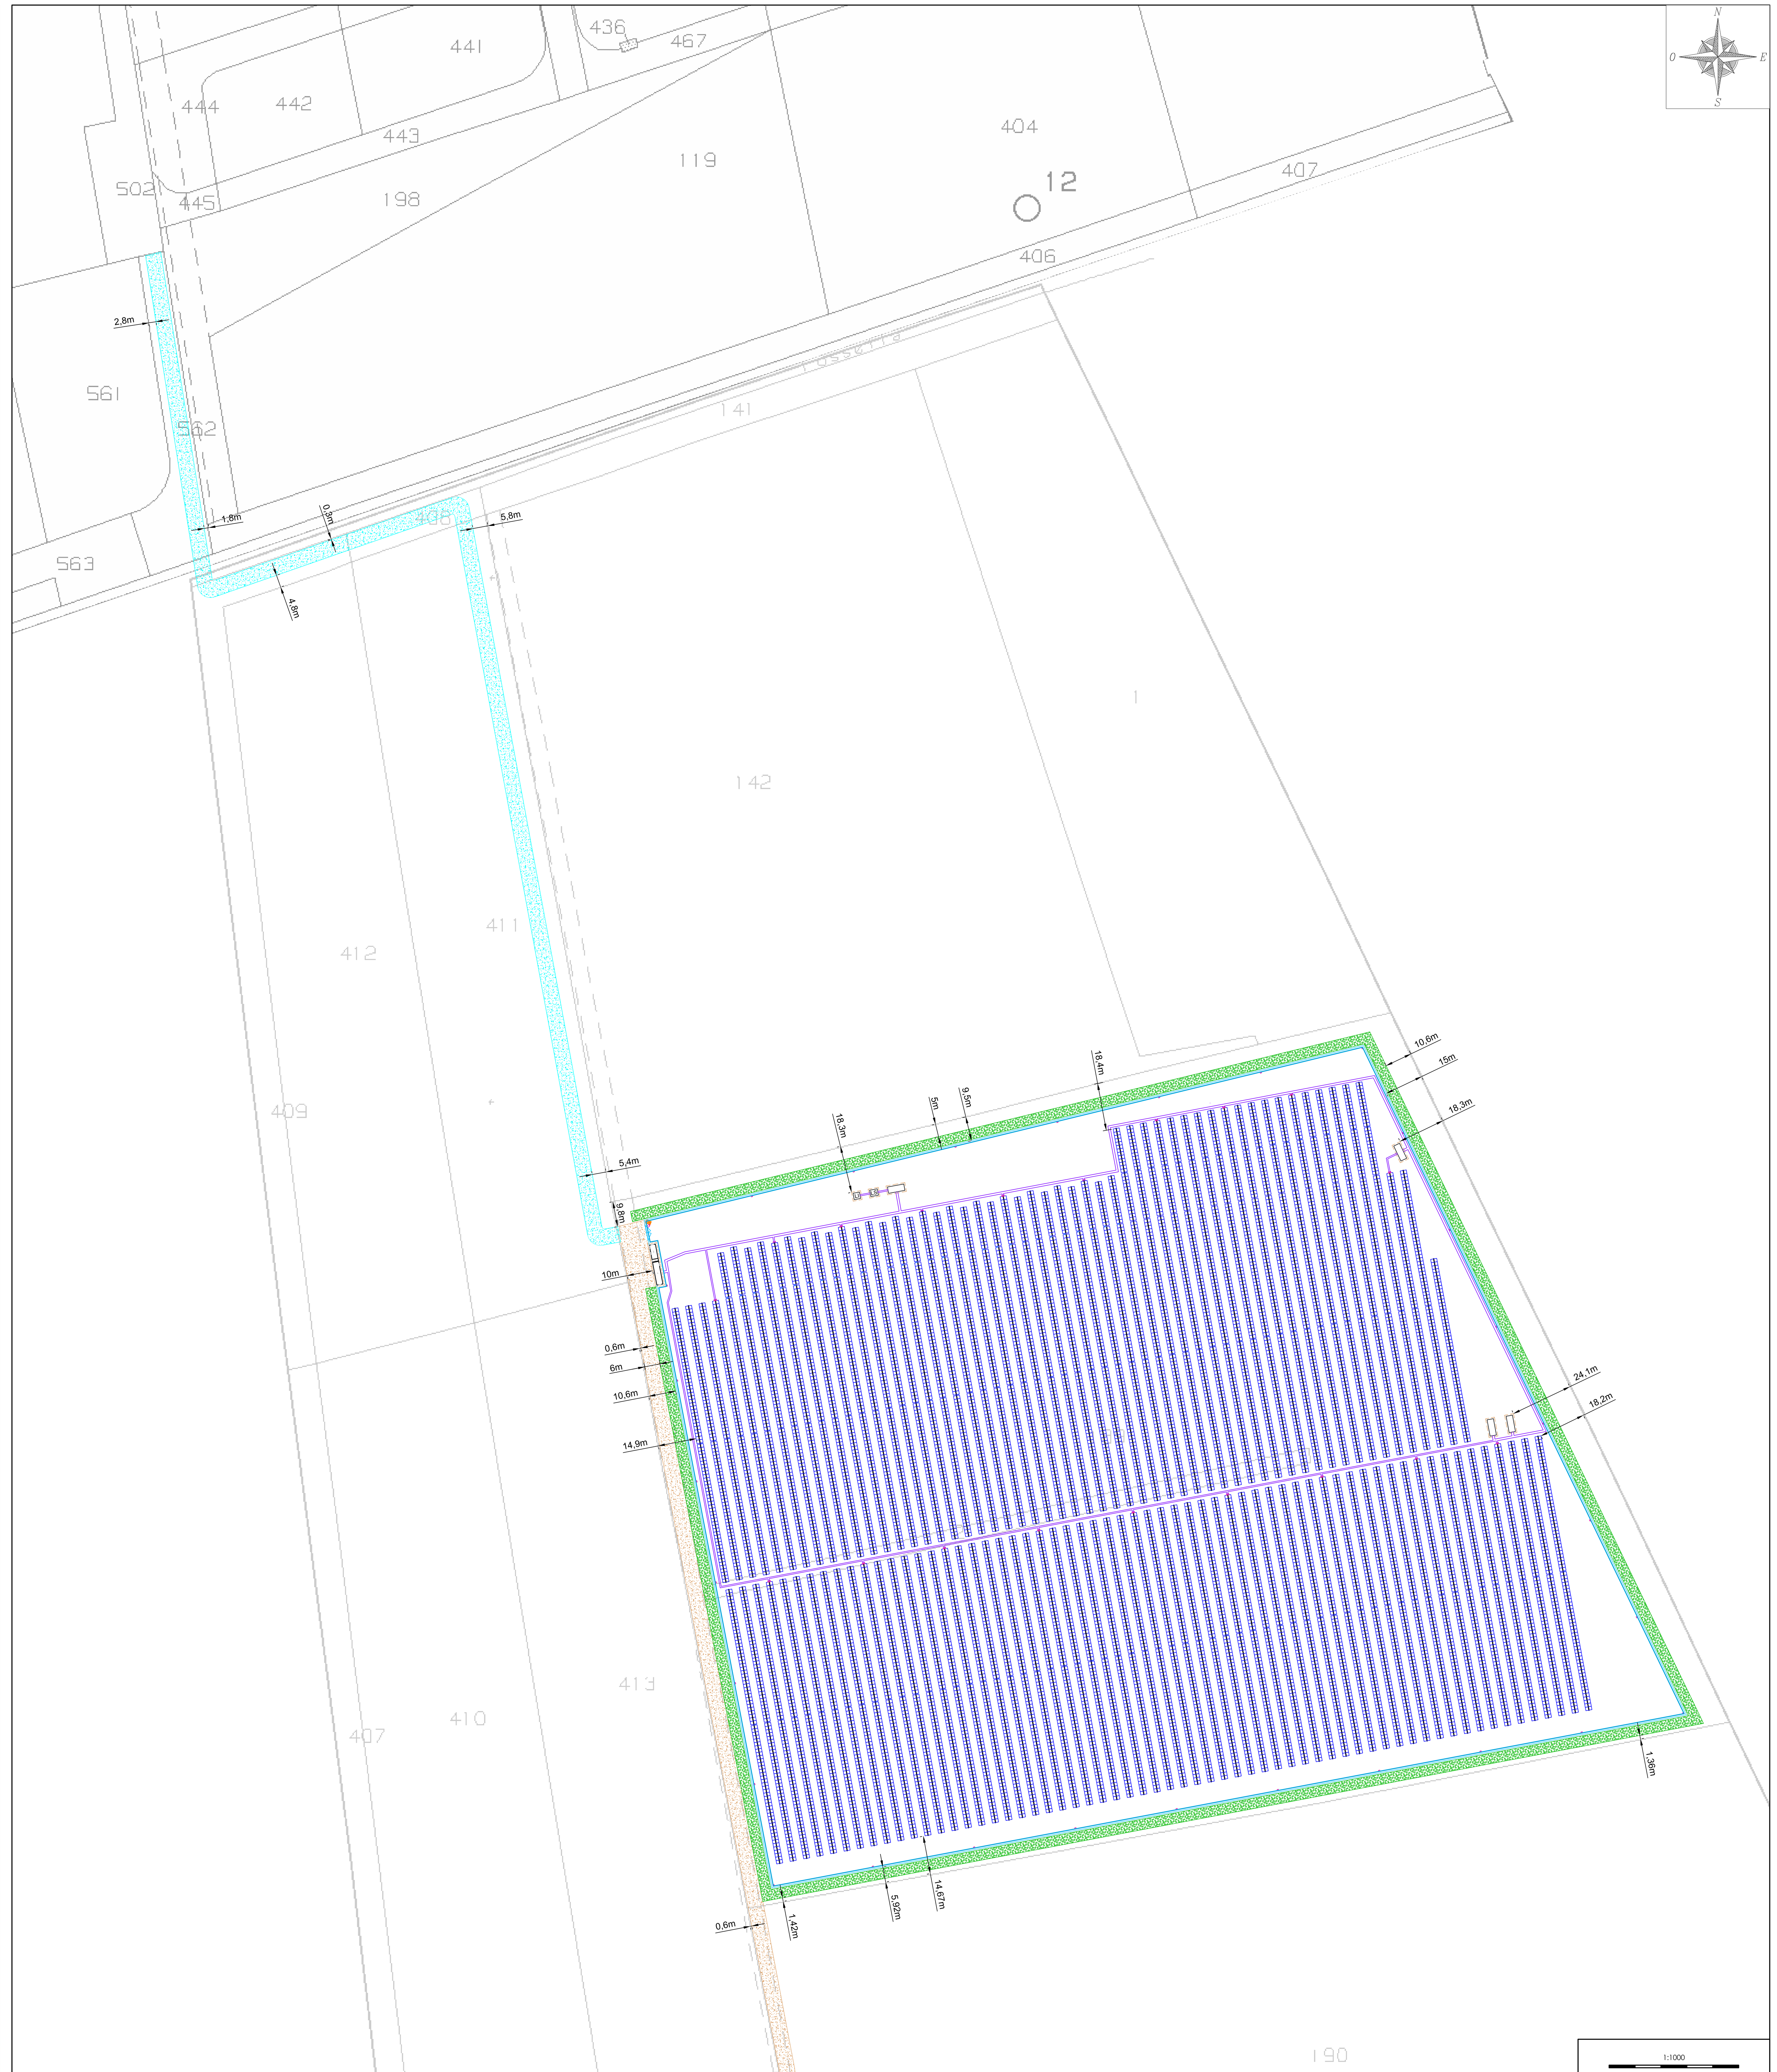

LEGENDA	
simbolo grafico	descrizione simbolo
	Cabina elettrica di consegna
	Skid trasformazione
LS	Locale storage/servizi
LI	Locale irrigazione
	Recinzione impianto
	Strada di accesso di nuova realizzazione per l'impianto oggetto della pratica
	Ipotesi 1 - Strada di accesso Aree C e D
	Cancello di accesso lunghezza 6m
	Inverter di stringa
	Modulo fotovoltaico
	Proiettore per illuminazione esterna
	Telecamera per videosorveglianza
	Scavo profondità 80cm
	Scavo larghezza 20cm profondità 80cm
	Mitigazione

KEY PLAN GENERALE - Non in scala

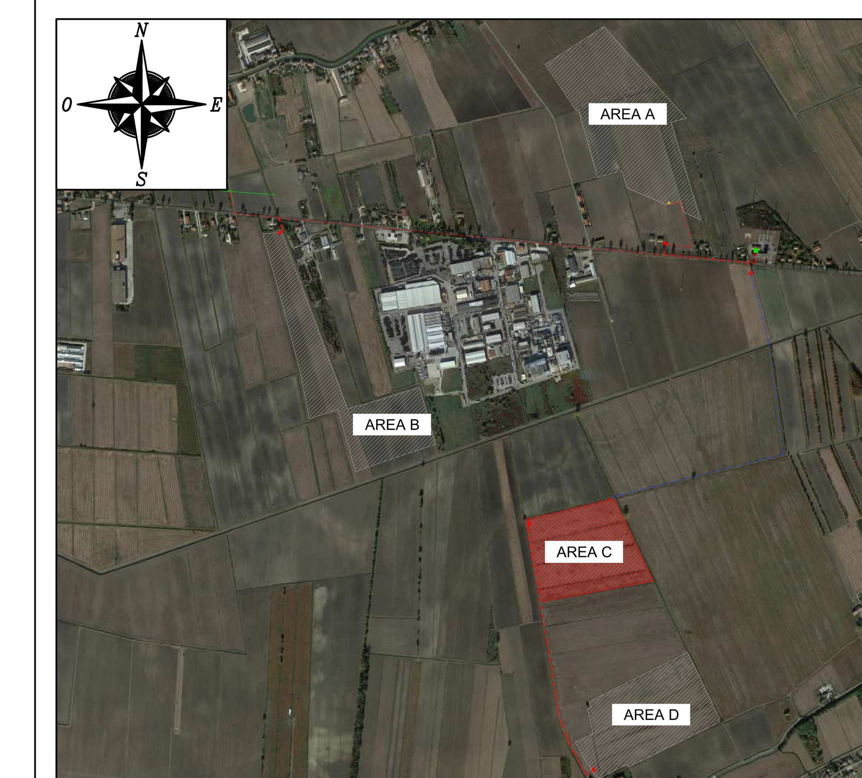

KEY PLAN AREA C - Non in scala

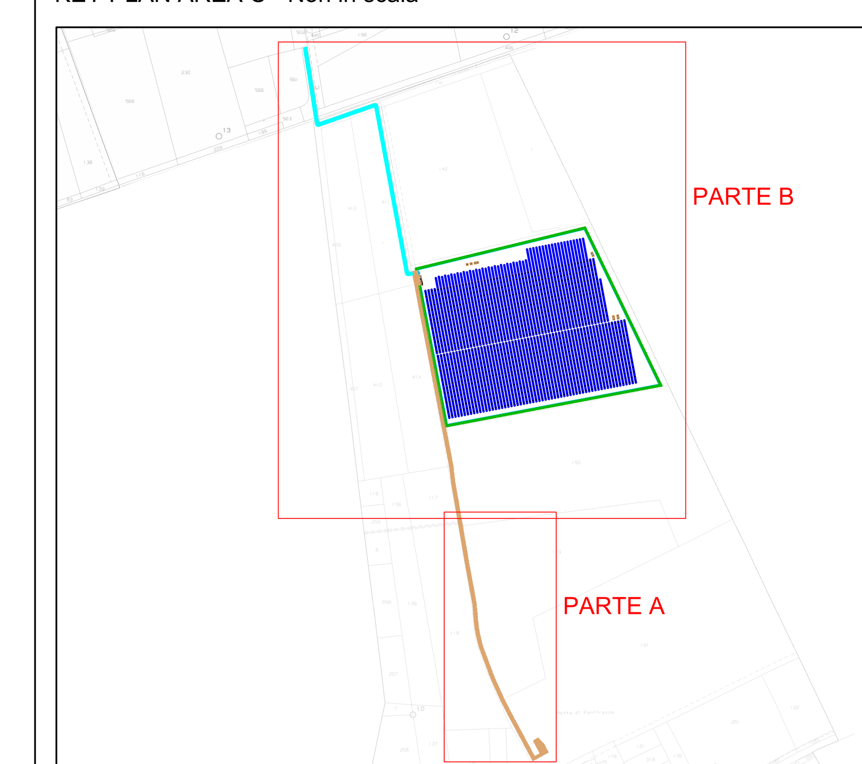

PROGETTO DEFINITIVO

COMUNE DI VILLADOSE (RO) - COMUNE DI CEREGNANO (RO)

IMPIANTO AGRIFOTOVOLTAICO AI SENSI DELLE LINEE GUIDA IN MATERIA DI IMPIANTI AGRIVOLTAICI CONNESSO ALLA RETE ELETTRICA PER VENDITA DI ENERGIA

AREA C - DISTANZIAMENTO IMPIANTO DA STRADE E PROPRIETA'

TAVOLA:	SCALA:	NOME FILE:
EL22.C	1:1000	EL22_Distanziamento impianto

COMMITTENTE:	PROPRIETARI:	PROGETTAZIONE:
AIEM GREEN SRL V.le C. A. d'Europa, 9/G 45100 Rovigo CF/P.IVA 01627270299 AIEM GREEN SRL Viale C. Alleati d'Europa 9/G 45100 ROVIGO (RO) P.IVA 01627270299	• Chinaglia Pietro C.F. CHNPTR47L16D788F	Progettando ENGINEERING Via Davila, 1 35028 Piove di Sacco (PD) P.IVA 04048490280 Tel. 0425/1900552 email: info@progettando.tech Progettista: Dott. Ing. Dario Turolla

Revisione	Data	Note	Redatto	Controllato	Approvato
00	LUGLIO 2024	Prima emissione	VM	FG	DT

PLANIMETRIA AREA D - PARTE A
Scala 1:1000

PLANIMETRIA AREA D - PARTE B
Scala 1:1000

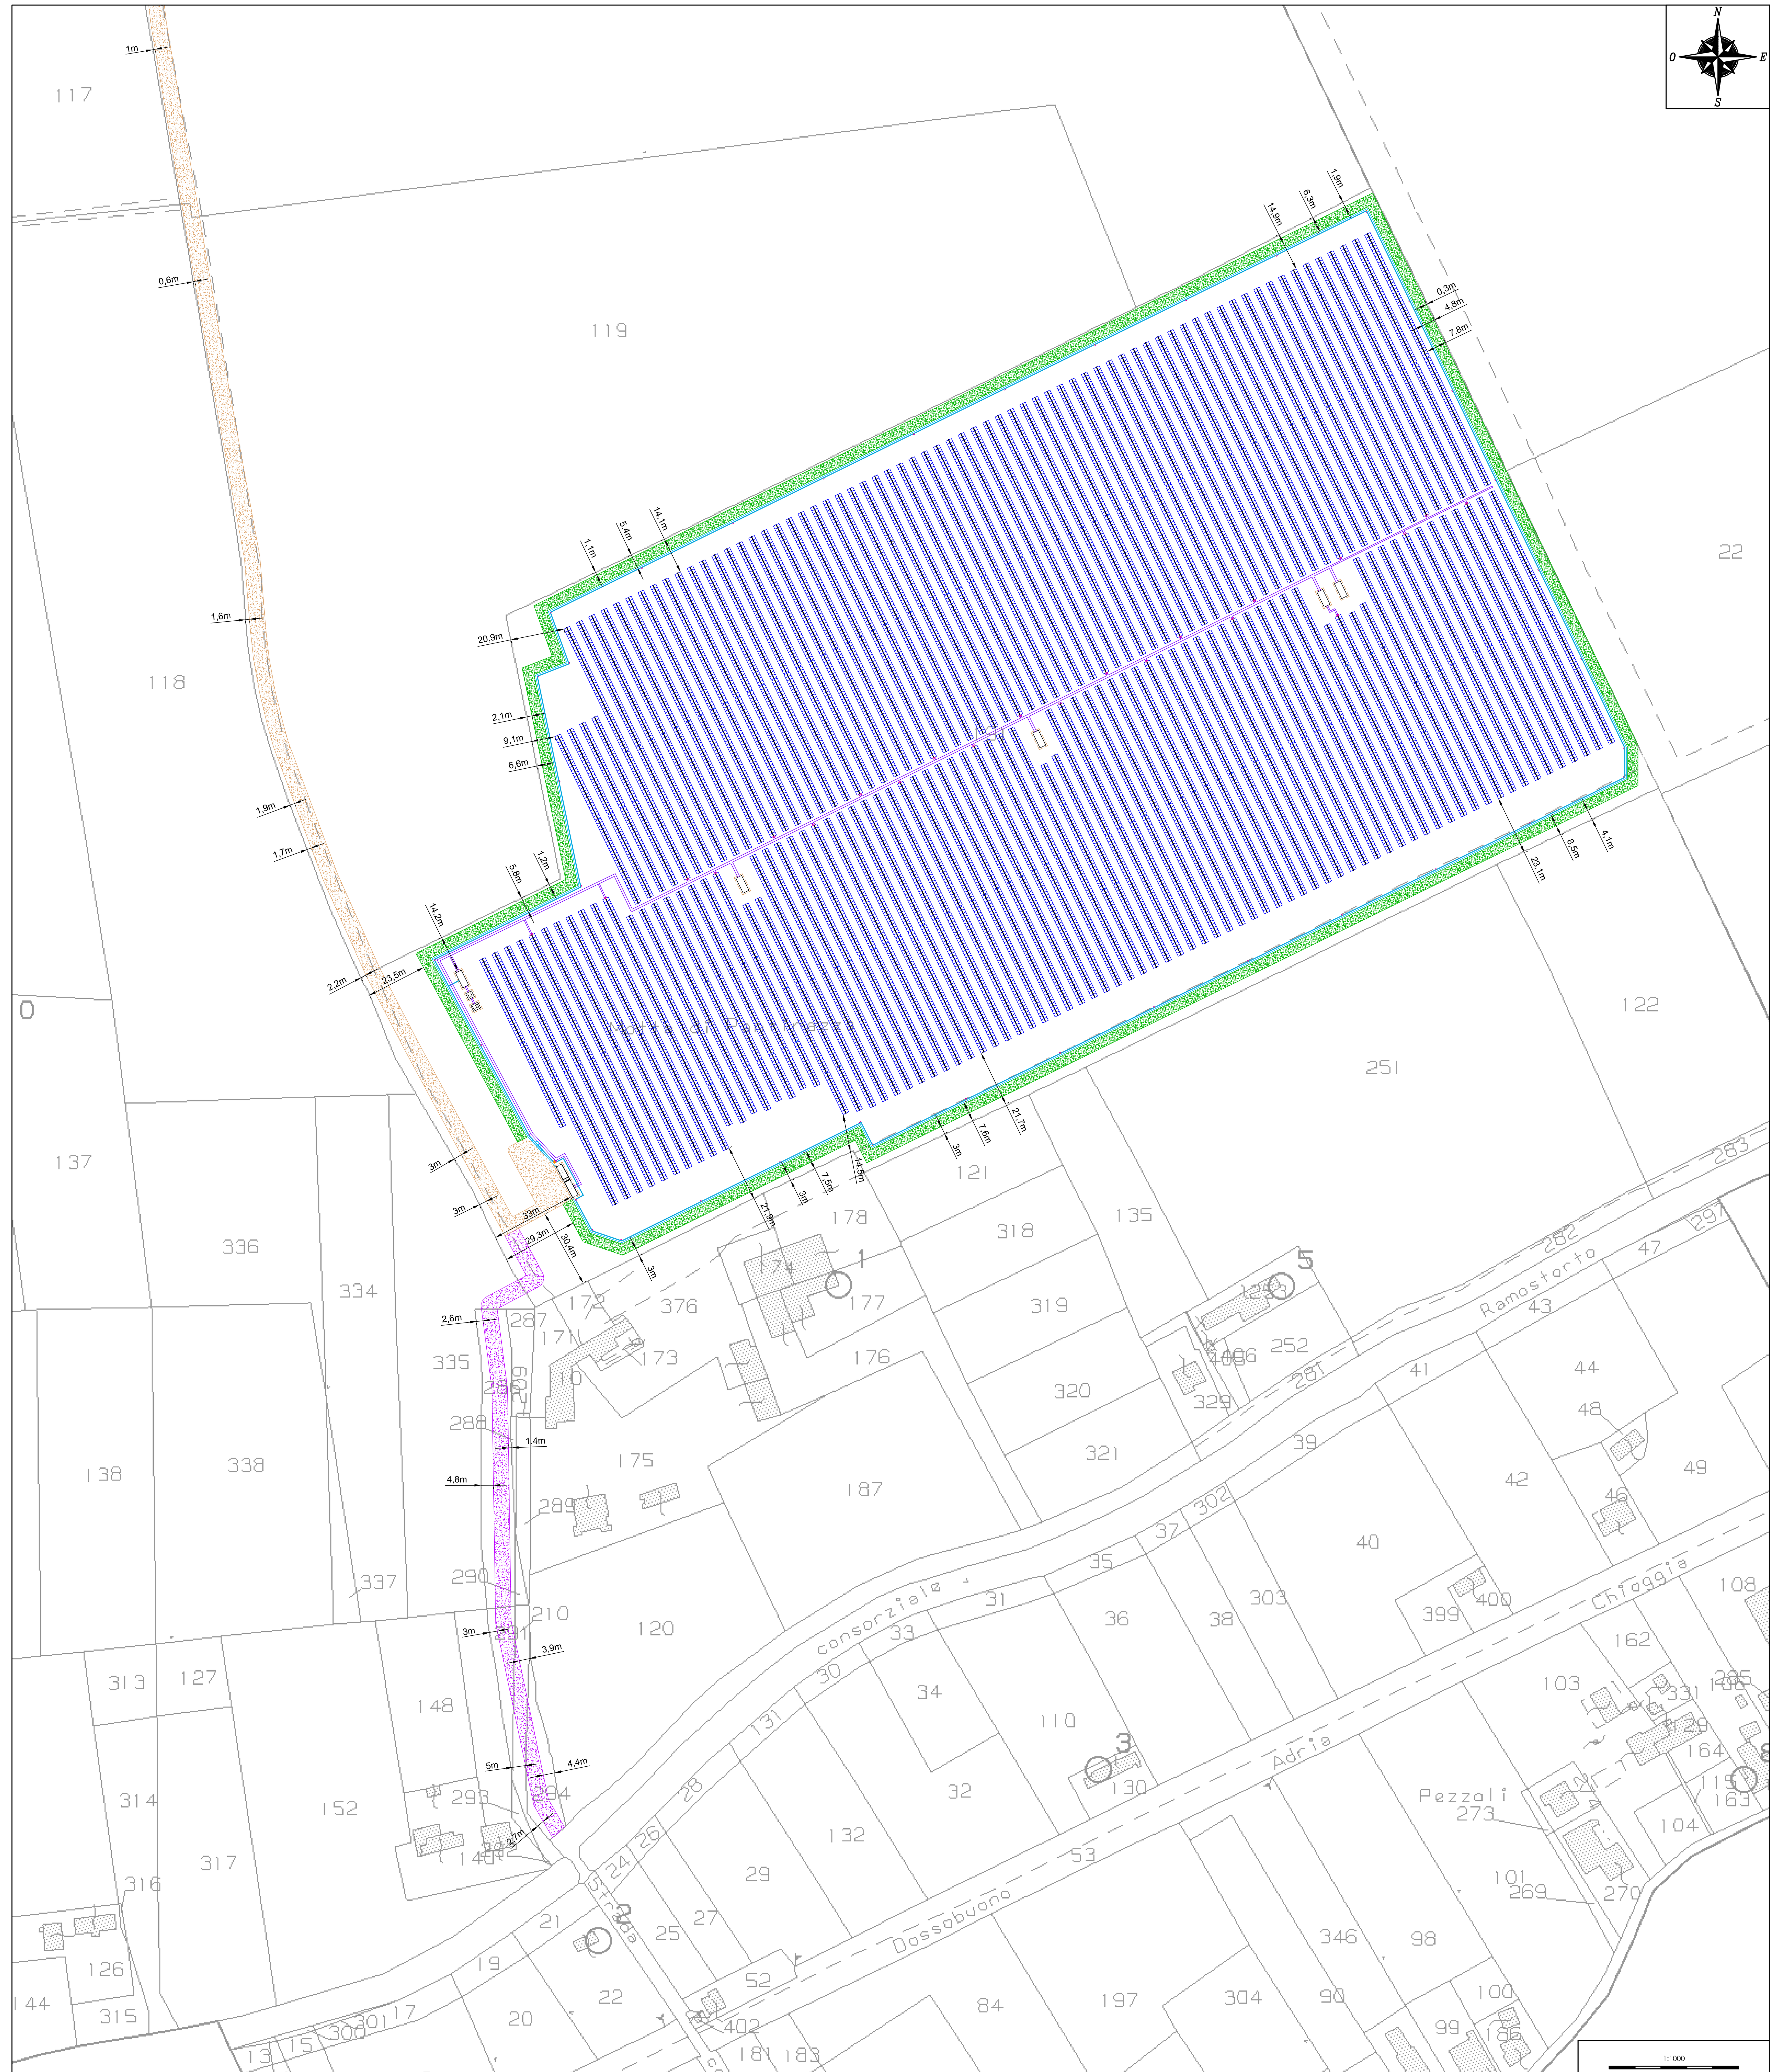

LEGENDA	
simbolo grafico	descrizione simbolo
	Cabina elettrica di consegna
	Skid trasformazione
LS	Locale storage/servizi
LI	Locale irrigazione
	Recinzione impianto
	Strada di accesso di nuova realizzazione per l'impianto oggetto della pratica
	Ipotesi 2 - Strada di accesso Aree C e D
	Cancello di accesso lunghezza 6m
	Inverter di stringa
	Modulo fotovoltaico
	Proiettore per illuminazione esterna
	Telecamera per videosorveglianza
	Scavo profondità 80cm
	Scavo larghezza 20cm profondità 80cm
	Mitigazione

KEY PLAN GENERALE - Non in scala

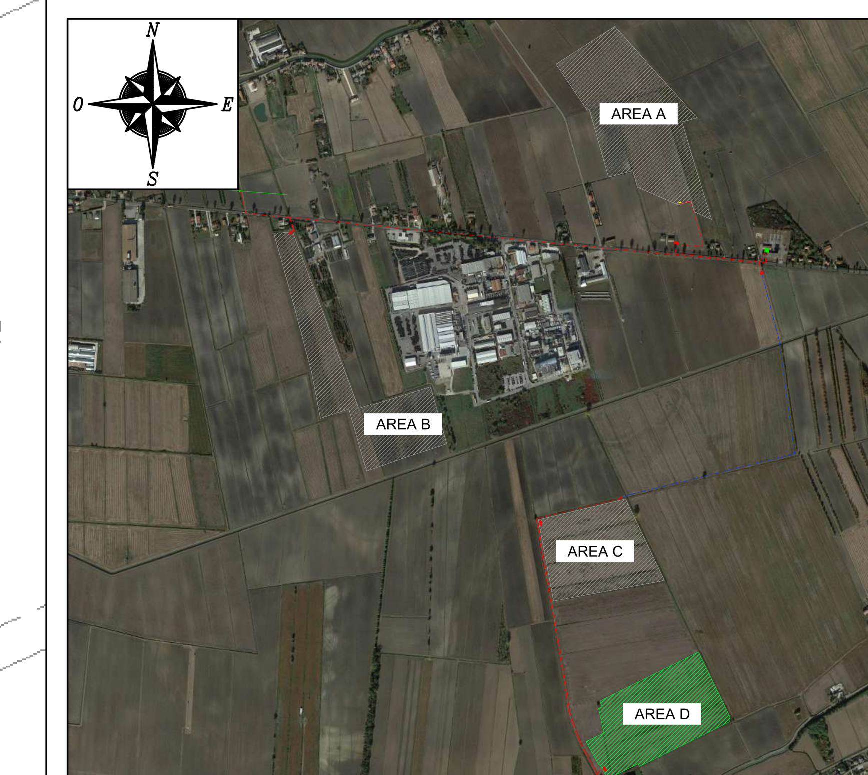

KEY PLAN AREA D - Non in scala

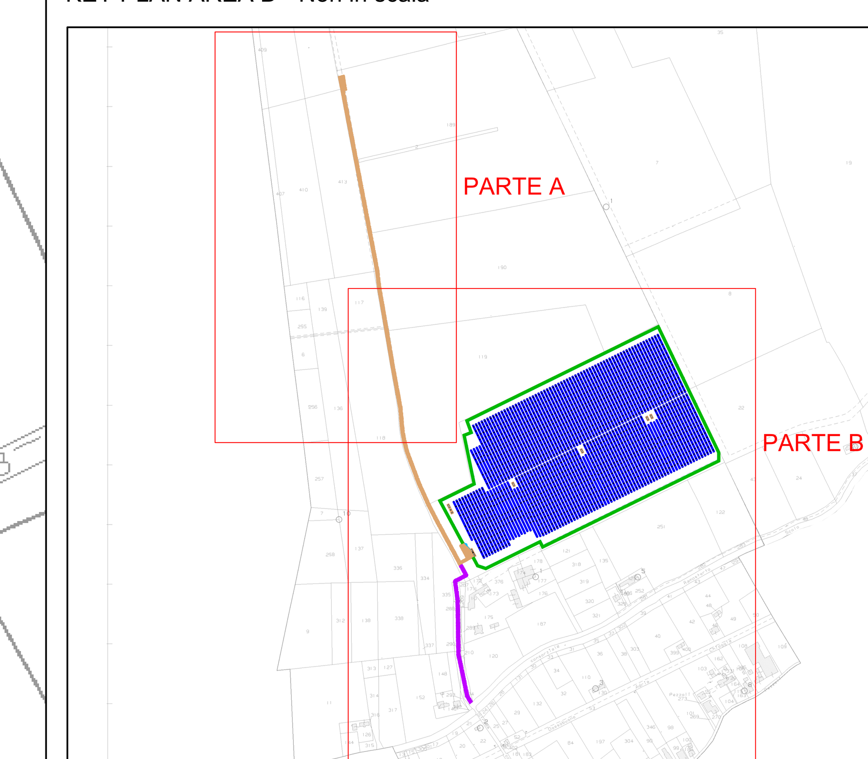

PROGETTO DEFINITIVO

COMUNE DI VILLADOSE (RO) - COMUNE DI CEREGNANO (RO)

IMPIANTO AGRIFOTOVOLTAICO AI SENSI DELLE LINEE GUIDA IN MATERIA DI IMPIANTI AGRIVOLTAICI CONNESSO ALLA RETE ELETTRICA PER VENDITA DI ENERGIA
AREA D - DISTANZIAMENTO IMPIANTO DA STRADE E PROPRIETA'

TAVOLA:	SCALA:	NOME FILE:
EL22.D	1:1000	EL22_Distanziamento impianto

COMMITTENTE:	PROPRIETARI:	PROGETTAZIONE:
AIEM GREEN SRL V.le C. A. d'Europa, 9/G 45100 Rovigo CF/P.IVA 01627270299 AIEM GREEN SRL Viale C. Alleati d'Europa 9/G 45100 ROVIGO (RO) P.IVA 01627270299	• Chinaglia Pietro C.F. CHNPTR47L16D788F	Progettando Via Davila, 1 35028 Piove di Sacco (PD) P.IVA 04048490280 Tel. 0425/1900552 email: info@progettando.tech Progettista: Dott. Ing. Dario Turolla

Revisione	Data	Note	Redatto	Controllato	Approvato
00	LUGLIO 2024	Prima emissione	VM	FG	DT