

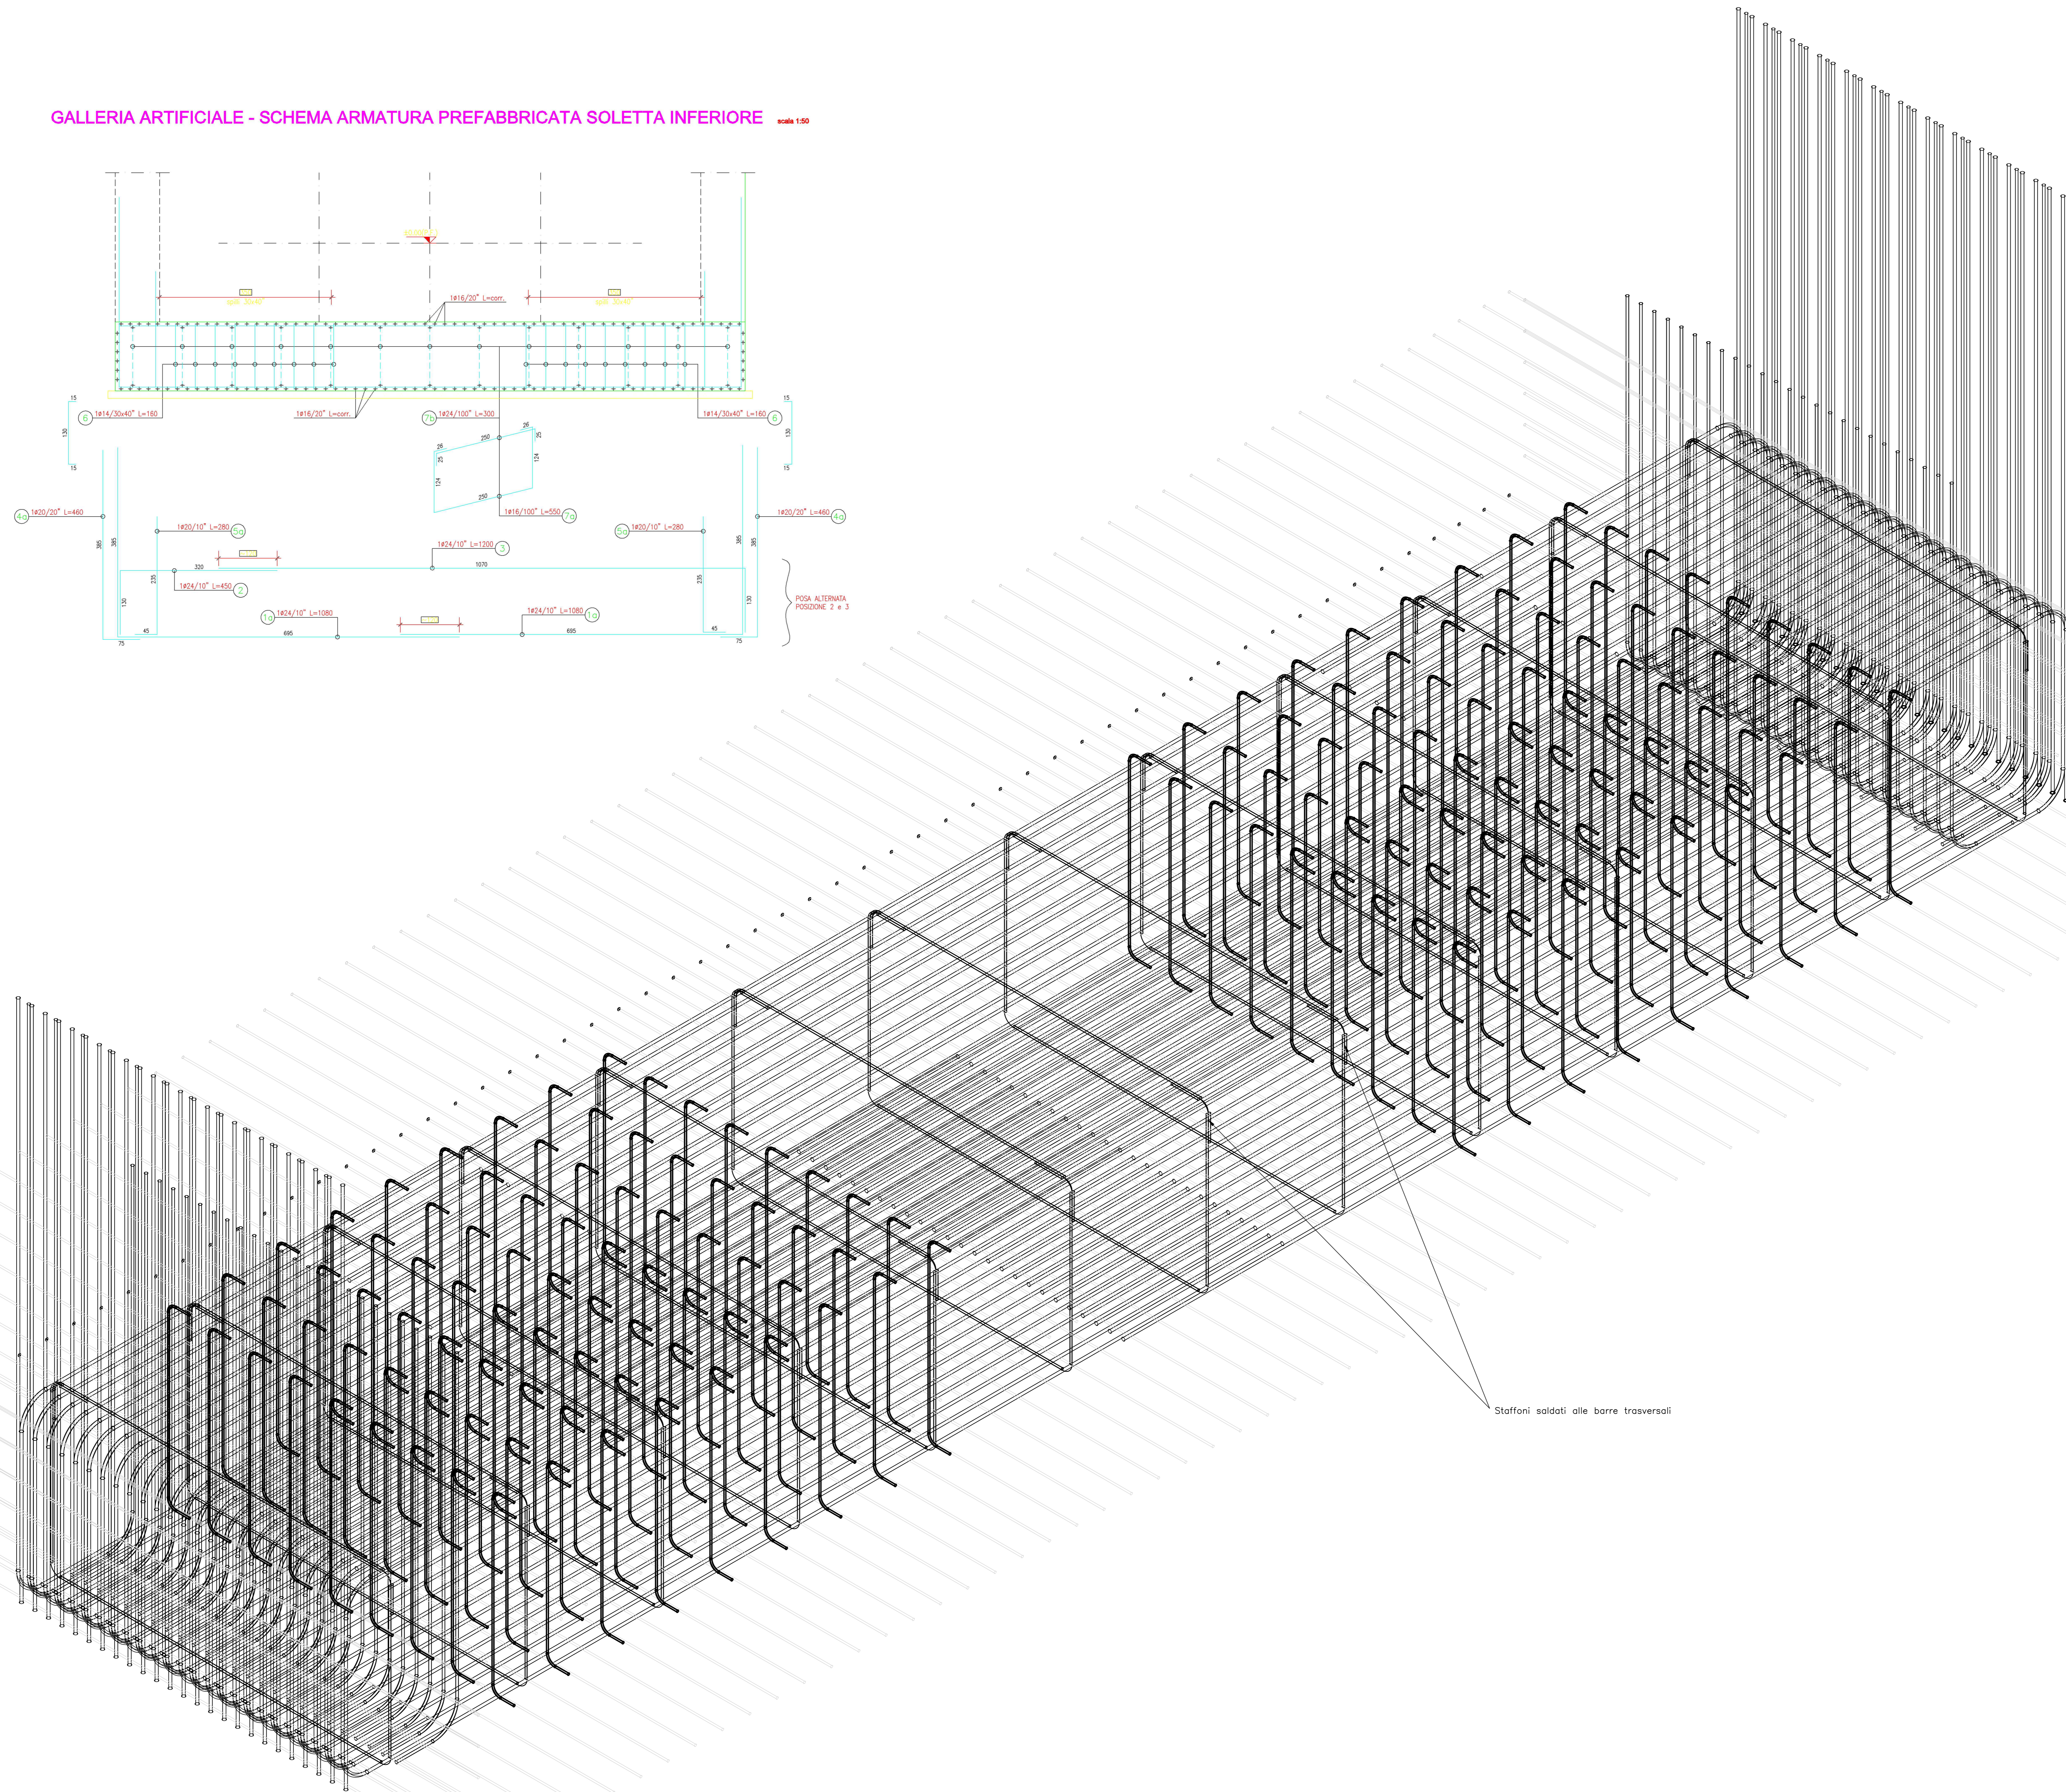


GALLERIA ARTIFICIALE - SCHEMA ARMATURA PREFABBRICATA SOLETTA INFERIORE scala 1:50

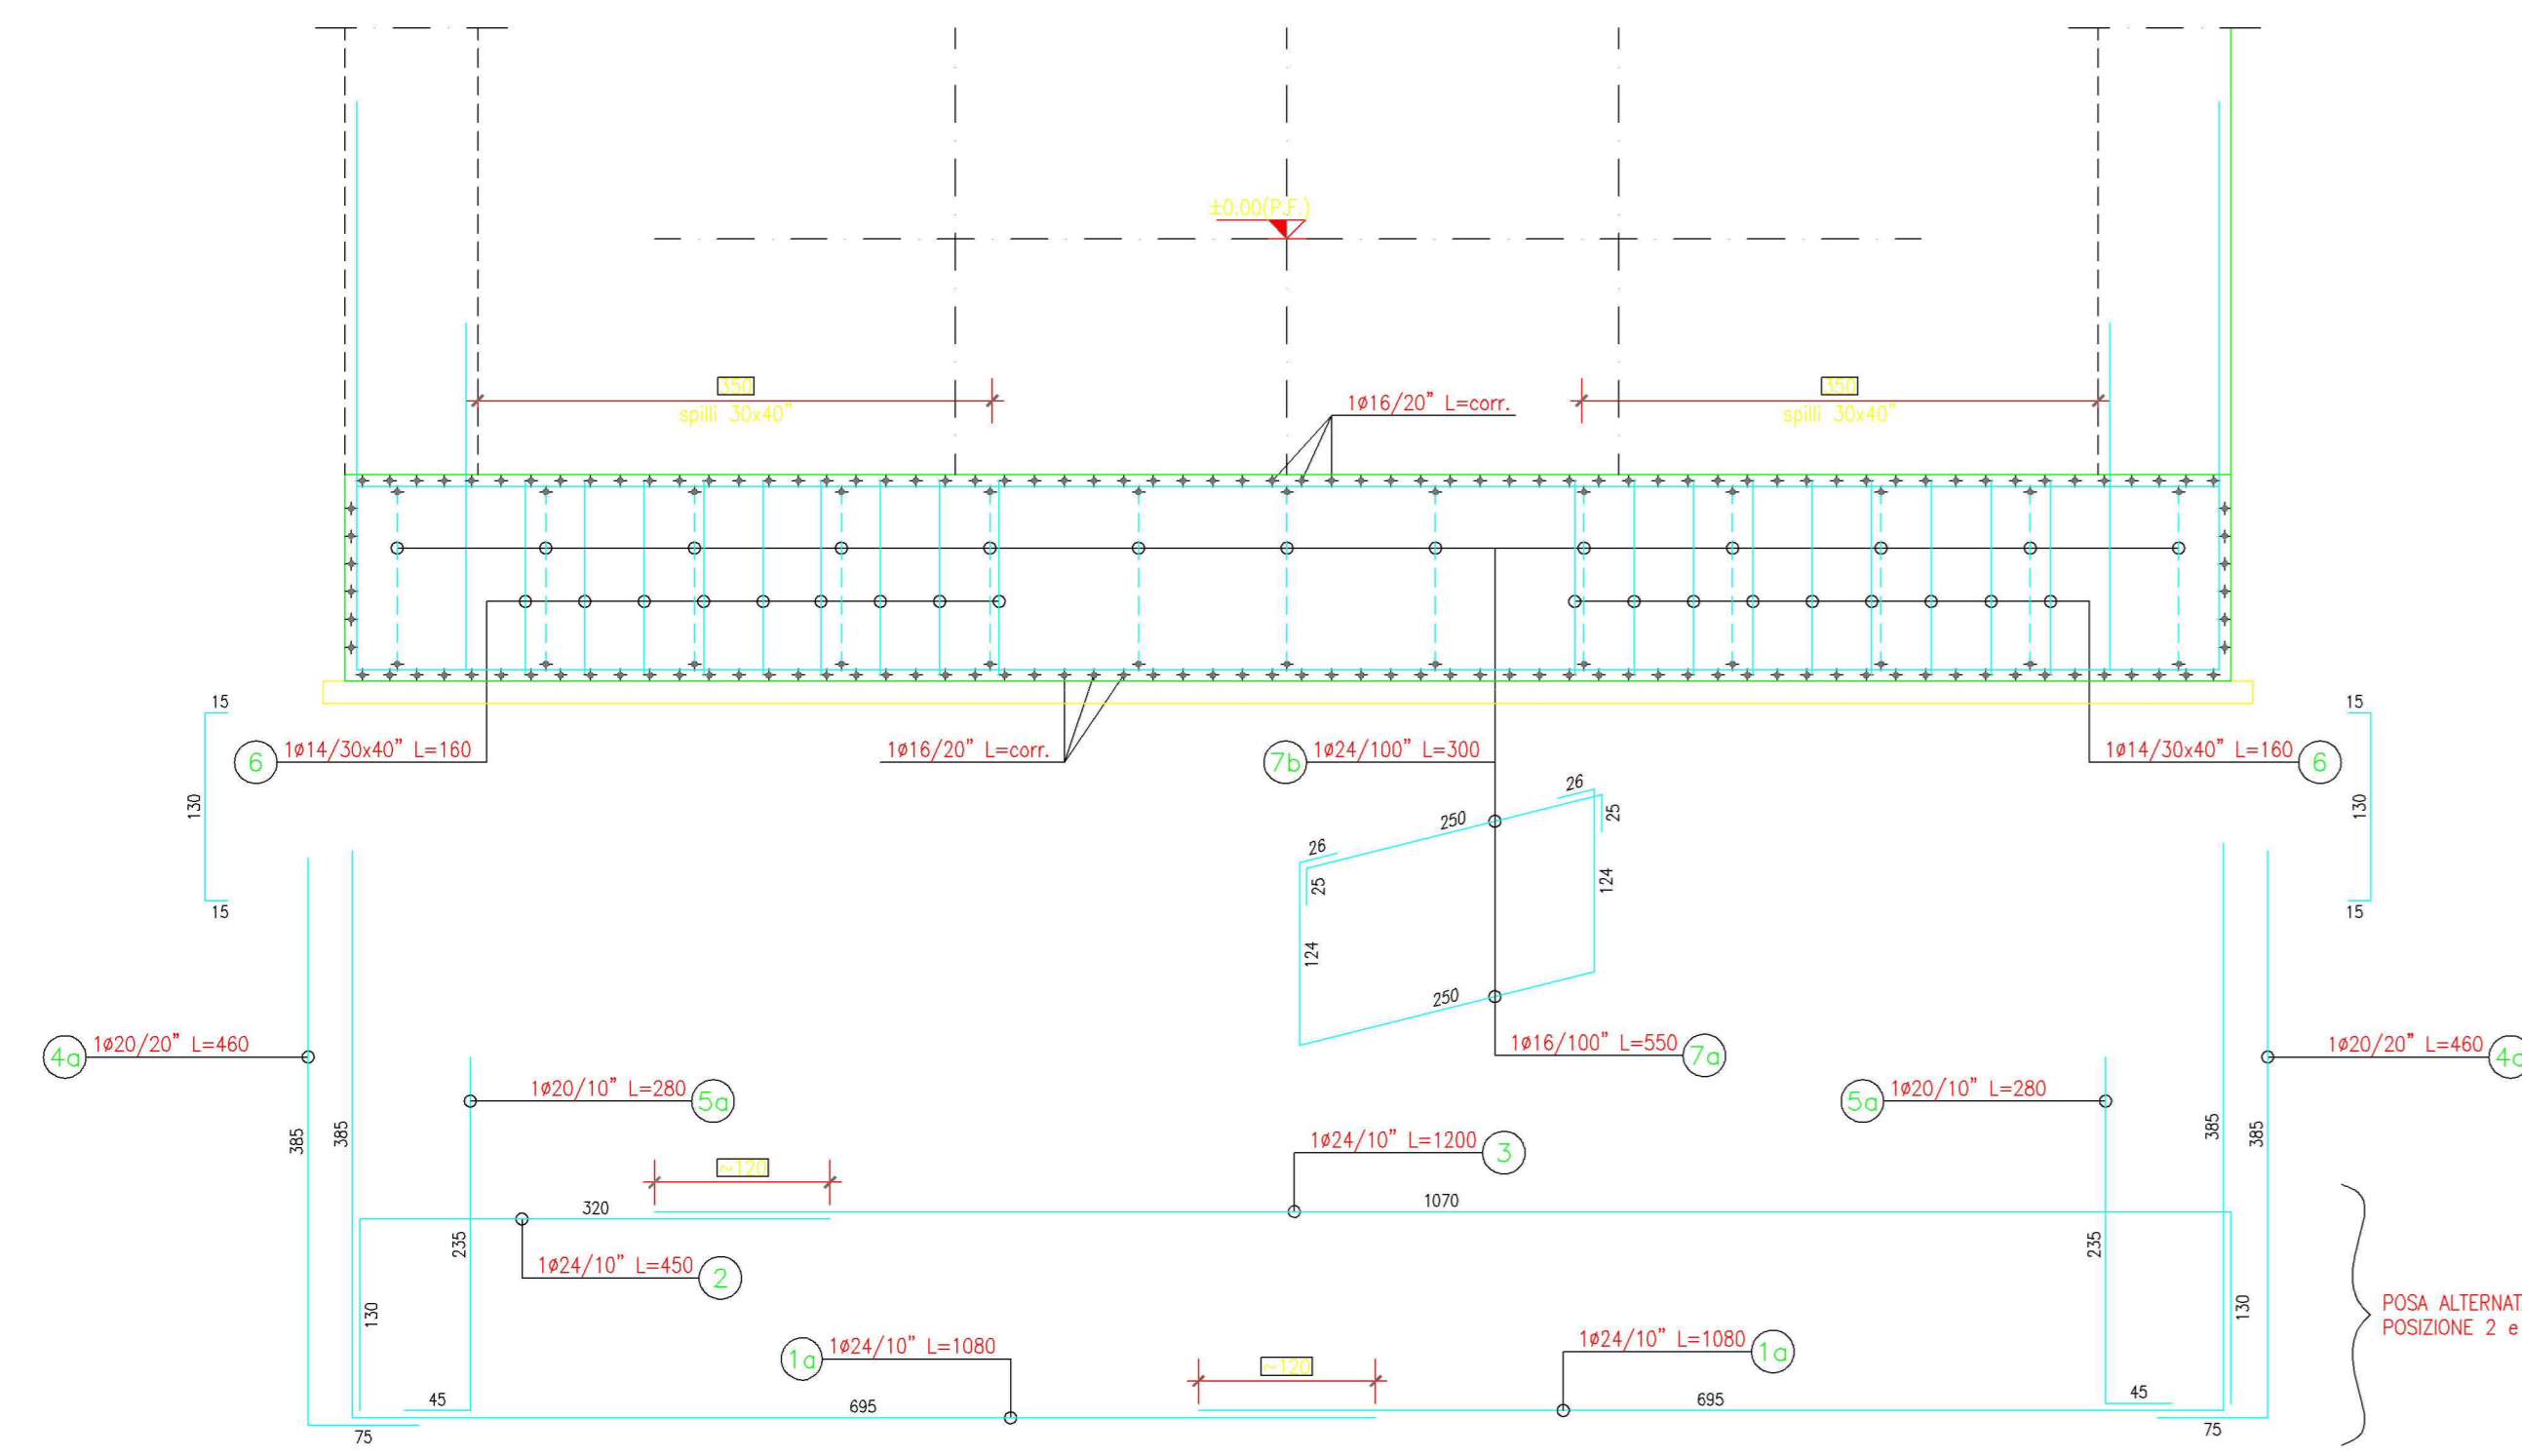


Staffoni saldati alle barre trasversali


FASE 1: Posa ferri longitudinali inferiori.

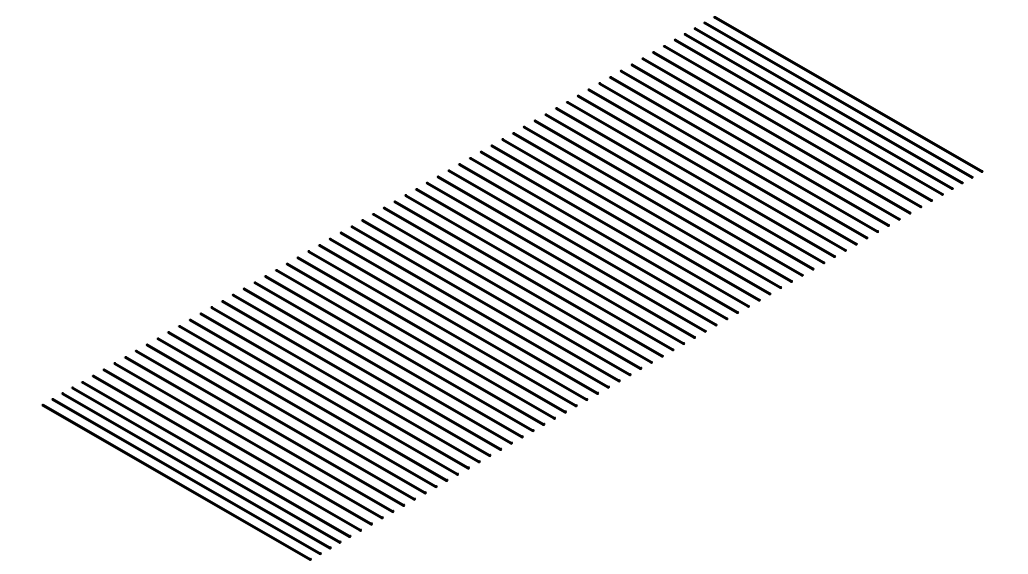

FASE 2: Posa ferri di ripresa, spilli, ferri trasversali e staffoni.

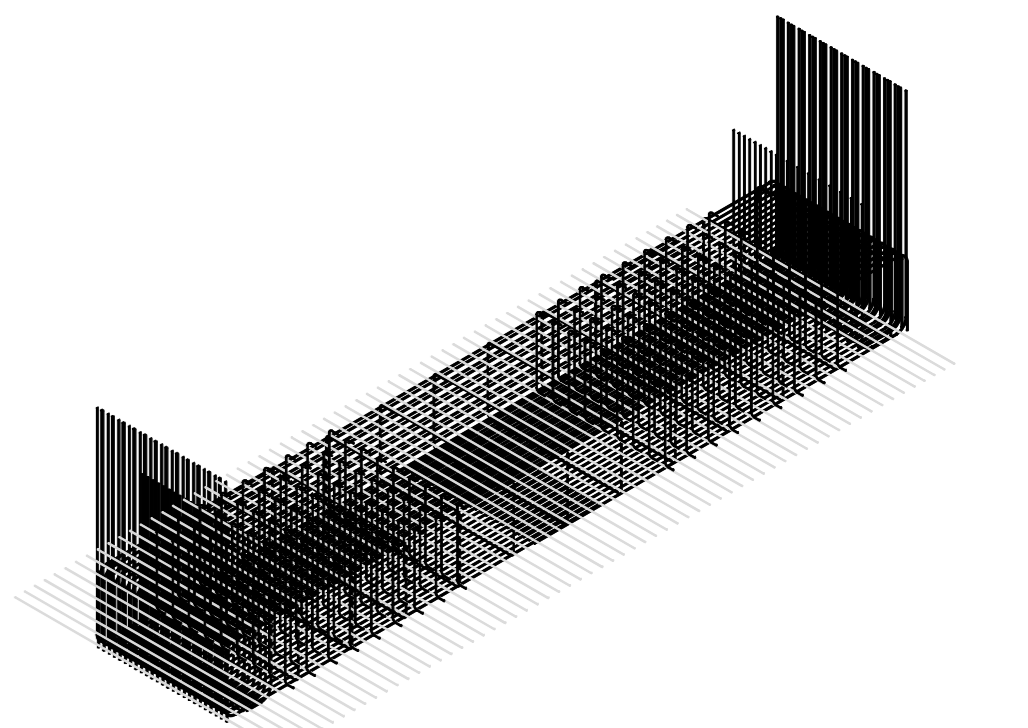

FASE 3: Posa ferri longitudinali superiori.

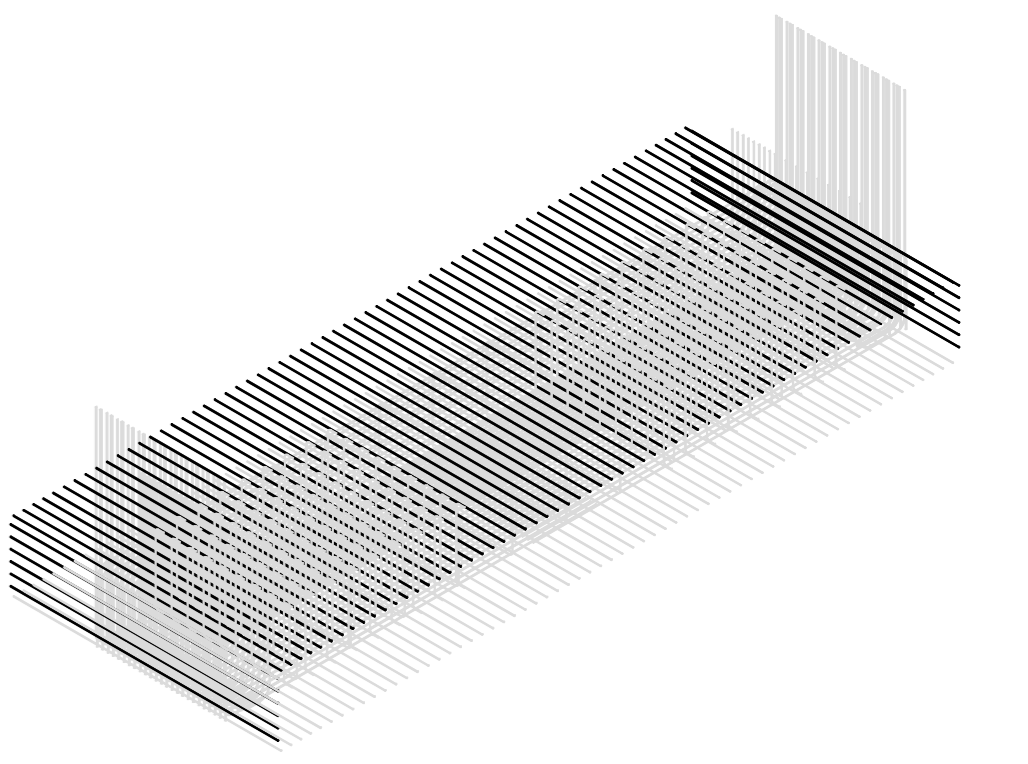

NOTA

Per la tabella materiali si fa riferimento all'elaborato IC51-00-E-CV-TT-OC00-00-001

COMMITTENTE:



ALTA SORVEGLIANZA:



GENERAL CONTRACTOR:



INFRASTRUTTURE FERROVIARIE STRATEGICHE DEFINITE DALLA LEGGE OBIETTIVO N.443/01
TRATTA A.V./A.C. TERZO VALICO DEI GIOVI
PROGETTO ESECUTIVO

GALLERIA ARTIFICIALE POZZOLO DAL KM 40+794.00 AL KM 42+778.80
Schema armatura prefabbricata

GENERAL CONTRACTOR Consorzio Cociv Via P.P. Sandroni	DIRETTORE LAVORI	SCALA: 1:50
--	------------------	----------------

COMMESSA	LOTTO	FASE	ENTE	TIPO DOC	OPERADISCIPLINA	PROGE	REV.
IG51	02	E	CV	DZ	GA1M0X	001	A

Rev.	Descrizione emissione	Redatto	Data	Verificato	Data	Firma	Data	IL PROGETTISTA
A00	Prima emissione	[Signature]	24/07/2013	[Signature]	26/07/2013	A. Patomba	31/07/2013	[Signature]