


GENOVA

MILANO

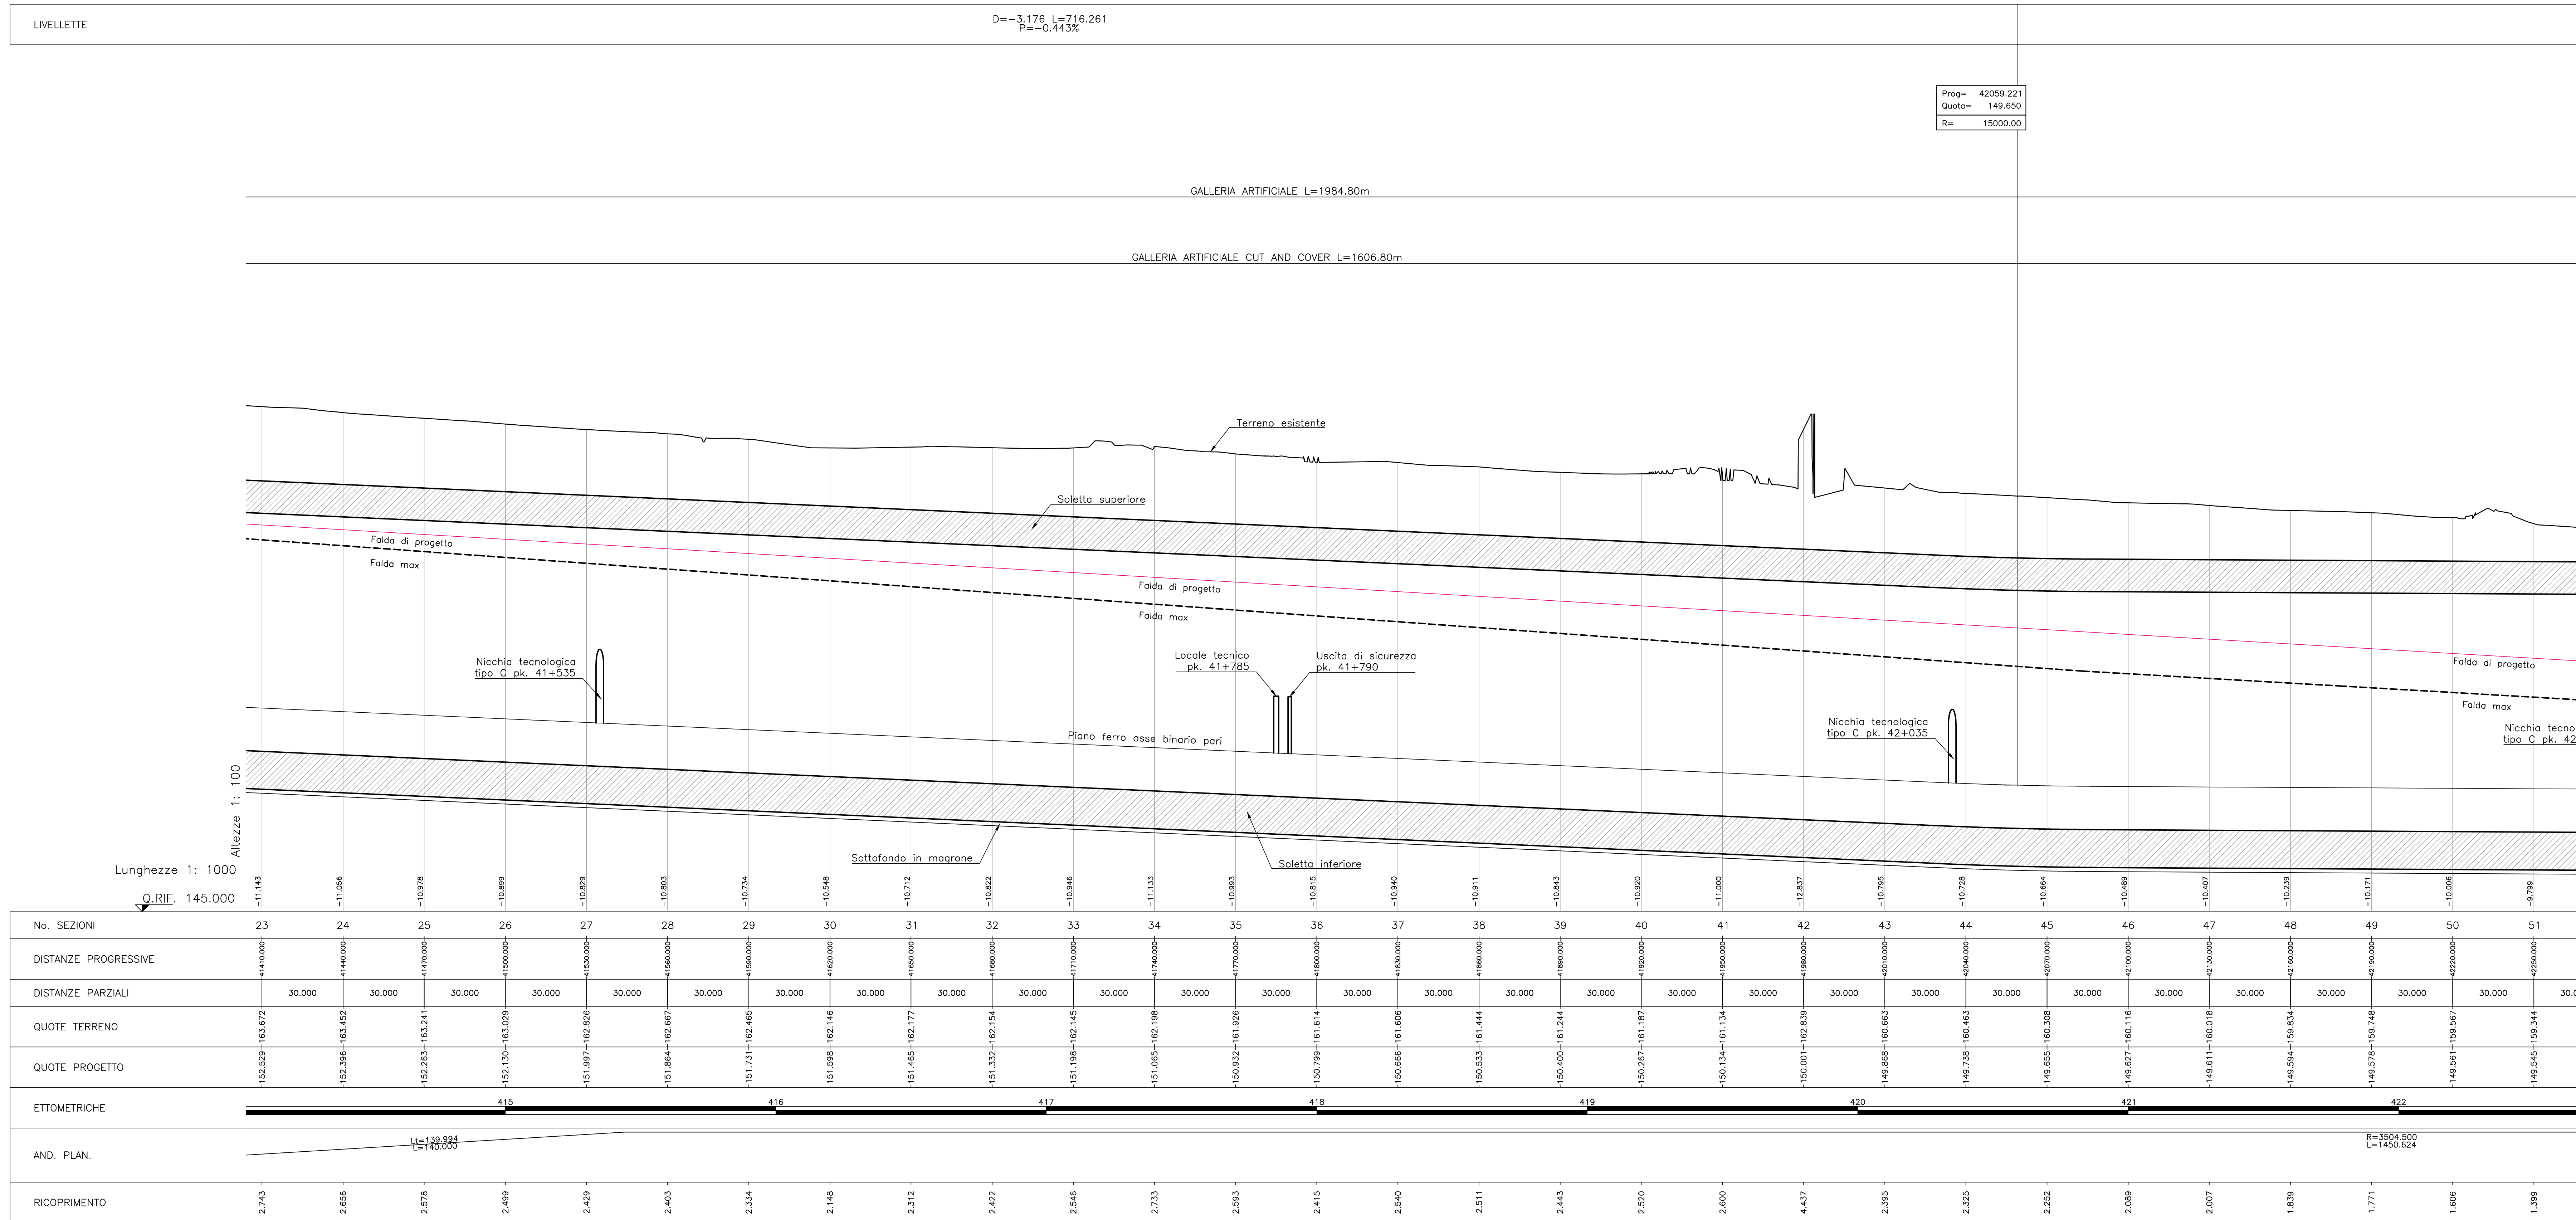


Prog= 42059,221
Quota= 149,650
Rm= 15000,00

NOTA
Per la tabella materiali si fa riferimento all'elaborato IG51-00-E-CV-TI-OC00-00-002

COMMITTENTE:  **RFI**
RETE FERROVIARIA ITALIANA
GRUPPO FERROVIE DELLO STATO ITALIANO

ALTA SORVEGLIANZA:  **ITALFERR**
GRUPPO FERROVIE DELLO STATO ITALIANO

GENERAL CONTRACTOR:  **COCIV**
Consorzio Costruzioni Integrati Valico

INFRASTRUTTURE FERROVIARIE STRATEGICHE DEFINITE DALLA LEGGE OBIETTIVO N.443/01
TRATTA A.V./A.C. TERZO VALICO DEI GIOVI
PROGETTO ESECUTIVO


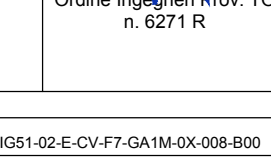
GALLERIA ARTIFICIALE POZZOLO DAL KM 40+794,00 AL KM 42+778,80
Profilo longitudinale binario pari tv 2

GENERAL CONTRACTOR: **Cociv**
Ing. P.P. Marchetti

DIRETTORE LAVORI:

SCALA: 1:1000/1:100

COMMESSA: **IG51** LOTTO: **02** FASE: **E** ENTE: **CV** TIPO DOC: **F7** OPERADISCIPLINA: **GA1M0X** PROG: **008** REV: **B**

Rev.	Descrizione emissione	Redatto	Data	Verificato	Data	Progettista	Data	IL PROGETTISTA
A00	Prima emissione	D. Fanti	12/07/2013	S. Fuoco	16/07/2013	A. Palomba	16/07/2013	
B00		D. Fanti	24/07/2013	S. Fuoco	26/07/2013	A. Palomba	31/07/2013	

Nome File: I51-00-E-CV-F7-GA1M0X-OC00-00-002
CUP: F81H0000000000