


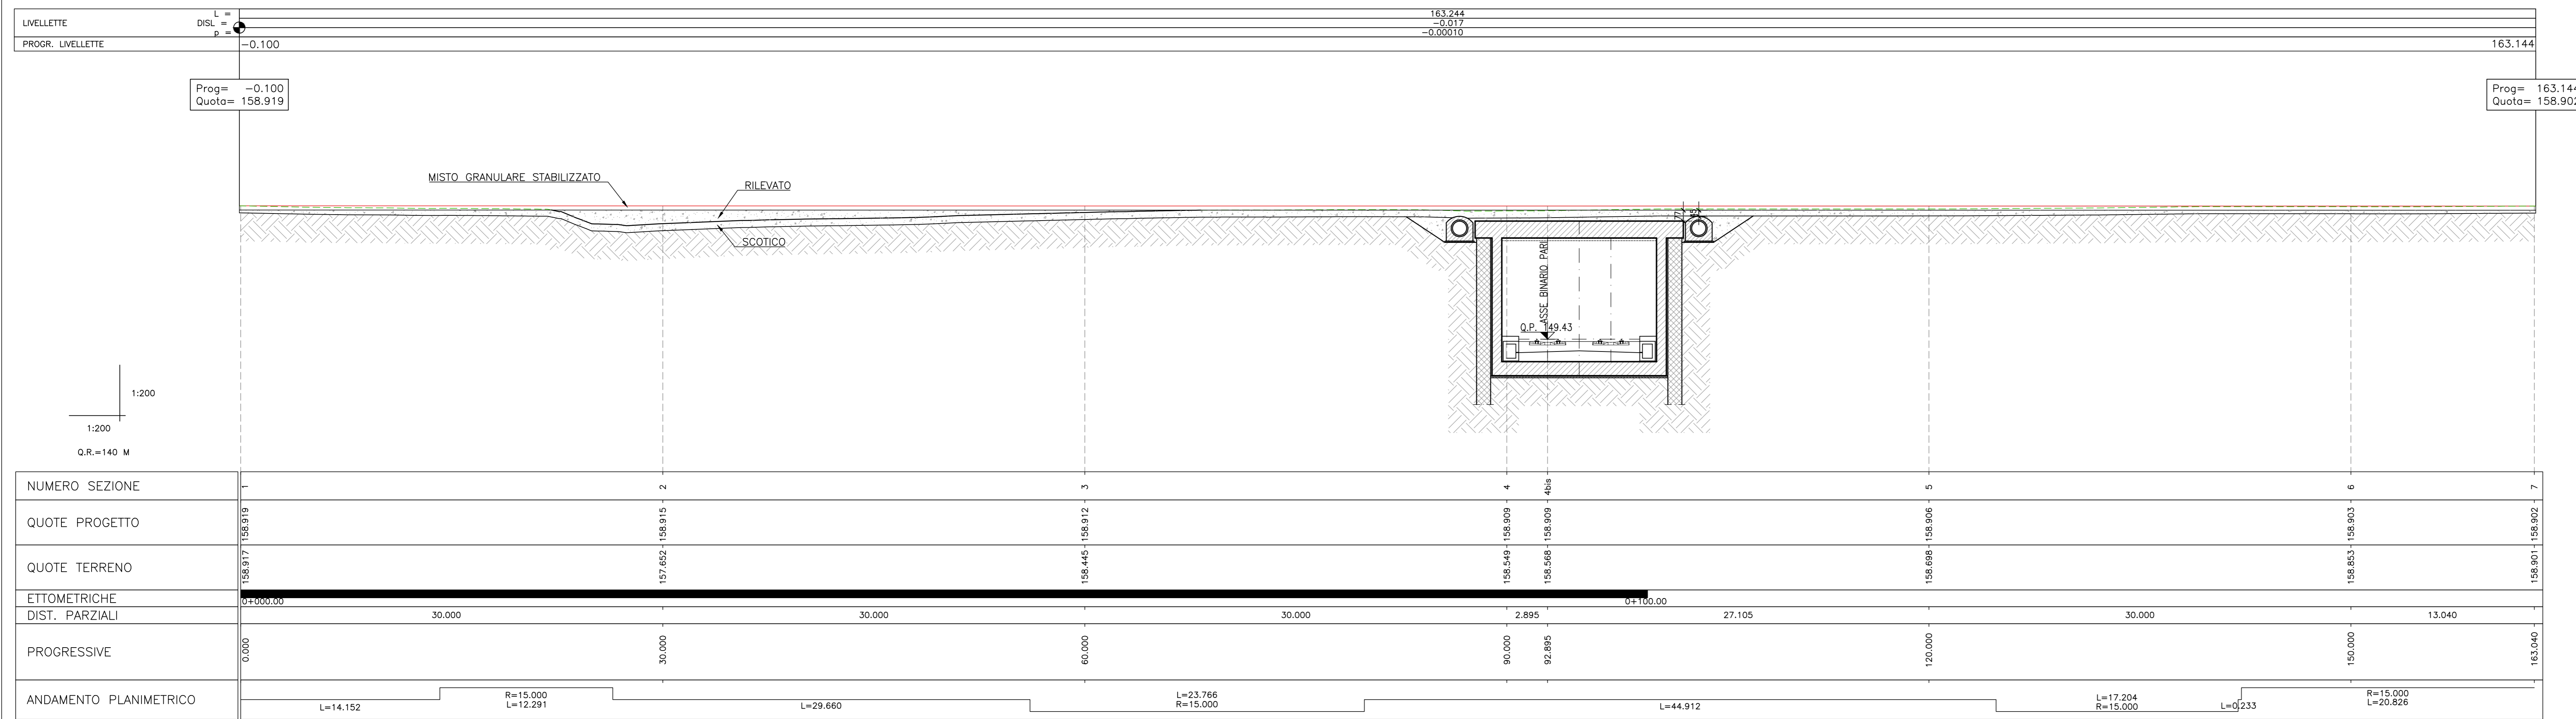


PROFILO LONGITUDINALE DEVIAZIONE PROVVISORIA scala 1:200



COMMITTENTE: 

ALTA SORVEGLIANZA: 

GENERAL CONTRACTOR: 

INFRASTRUTTURE FERROVIARIE STRATEGICHE DEFINITE DALLA LEGGE OBIETTIVO N.443/01

TRATTA A.V./A.C. TERZO VALICO DEI GIOVI
PROGETTO ESECUTIVO

GALLERIA ARTIFICIALE POZZOLO DAL KM 40+794.00 AL KM 42+778.00
Deviazione provvisoria pk 42+476 - profili


GENERAL CONTRACTOR: **Cociv**
ing. P.F. Marchetti

DIRETTORE LAVORI:

SCALA: 1:200

COMMESSA	LOTTO	FASE	ENTE	TIPO DOC.	OPERADISCIPLINA	PROGR.	REV.
I G 5 1	0 2	E	C V	F 9	G A 1 M 0 9	0 0 3	A

PROGETTAZIONE

Rev.	Descrizione emissione	Redatto	Data	Verificato	Data	Progettista	Data	IL PROGETTISTA
A00	Prima emissione	[Signature]	24/07/2013	[Signature]	26/07/2013	A. Pignatelli	31/07/2013	

Nome File: I20102 COCLV/STRA/00-003.A00
CUP: F81H03000000000