

Provincia			
Comune		716,26	1584,39
Livellette	L = DISL = P =		
Progr. Livellette		-0,00434	

GENOVA

MILANO


GALLERIA ARTIFICIALE L=1984,80m

GALLERIA ARTIFICIALE CUT AND COVER L=1606,80m

PR= 42259,22
SP= 143,85
R = 15000,00
T = 26,12
I = 0,03

XA301RO71
q.ta - mslm
f.a. - m
L = 30,00 m

XA301UO72
q.ta - mslm
f.a. - m
L = 40,00 m

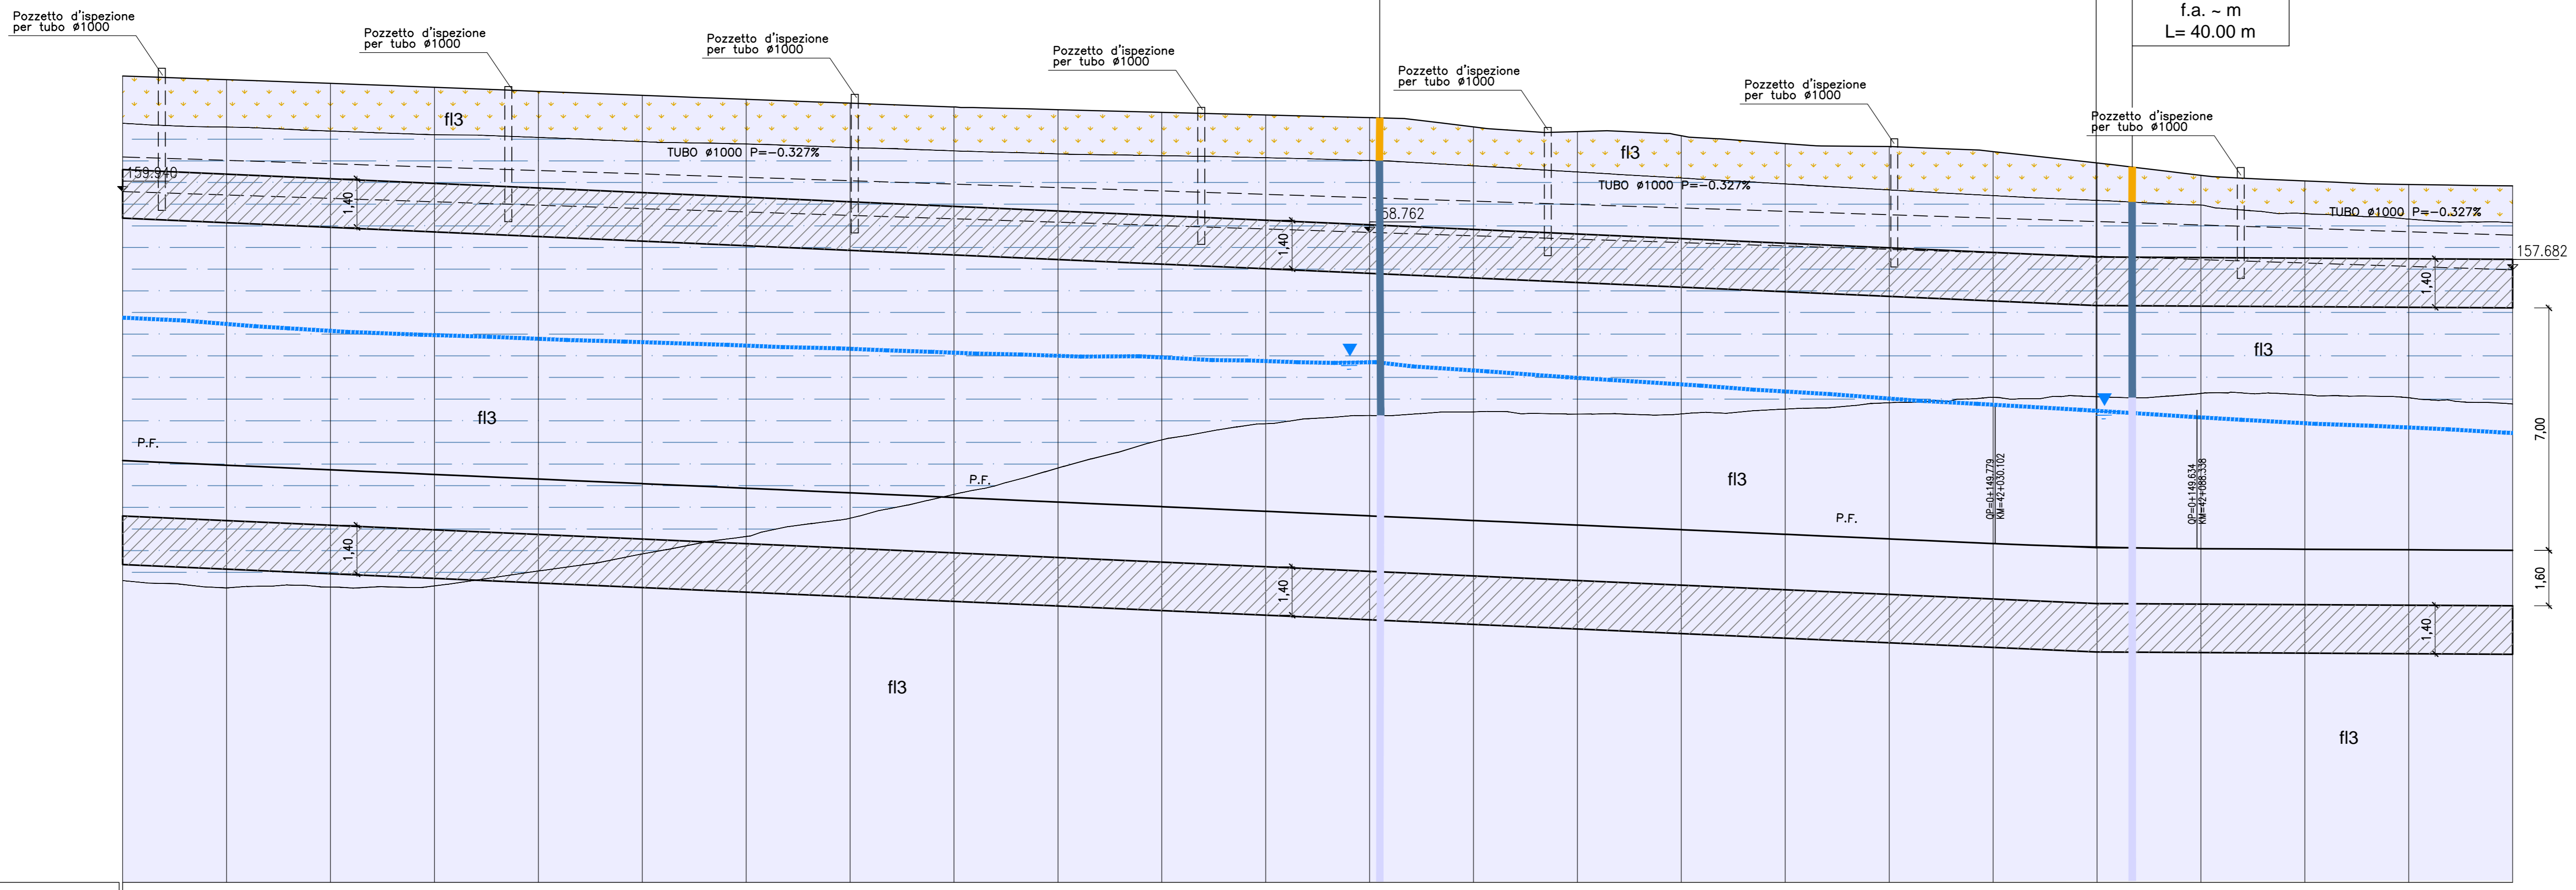

1:1000
Q.R.=140,00 m

NUMERO SEZIONE	QUOTE PROGETTO	QUOTE TERRENO	ETTOMETRICHE	DIST. PARZIALI	PROGRESSIVE	ANDAMENTO PLANIMETRICO

- LEGENDA**
- DEPOSITI DI COPERTURA**
 Materiale di riporto
- DEPOSITI ALLUVIONALI**
 Ghiaie in matrice sabbioso limosa non alterate.
 Depositi alluvionali indifferenziati (f1)
 Depositi ghiaioso-sabbiosi in matrice sabbioso-limosa per i quali non è stato possibile definire l'unità di appartenenza. Distinti ove possibile in:
 Depositi alluvionali recenti (f3)
 Ghiaie e sabbie in matrice sabbioso limosa con modesta alterazione superficiale. Aree affioranti(f3a)
 Depositi alluvionali medi (f2)
 Ghiaie e sabbie in matrice sabbioso limosa localmente con coltre di alterazione superficiale di spessore fino a 4-5 metri.
 Depositi alluvionali antichi (f1)
 Ghiaie e sabbie in matrice sabbioso limosa molto alterati.
- SOVRASSIMBOLI**
 Suolo ad uso agricolo (rielaborazione dei depositi alluvionali recenti f3)
 Depositi alluvionali recenti (f3) poco addensati e con scarsa matrice
- Limite stratigrafico.
 Livello piezometrico interpretato
 Quota di falda (da sondaggi)
- INDAGINI**
 SA301G114 Campagna di indagni 2001-2002 (P.P.)
 SP25 Campagna di indagni 2004 (P.D.)
 SI22 Indagini P.E. Lotto 1 (2012-2013) - sondaggi eseguiti
 SI4 Sondaggi non eseguiti
 L2 Sondaggi Lotto 2 (L.A. Sondaggi per prelievo campionamento asbesto)
- LEGENDA SONDAGGI**
 Suolo a uso agricolo (rielaborazione dei depositi alluvionali recenti f3)
 Depositi alluvionali recenti f3 (poco addensati e con scarsa matrice)
 Depositi alluvionali recenti f3
- Linea sismica tomografica (P.P.)
 Linea sismica tomografica (P.D.)
 Linea sismica tomografica (P.E.)
 Linea sismica geoelettrica (P.E.)

COMMITENTE:

ALTA Sorveglianza:

GENERAL CONTRACTOR:

INFRASTRUTTURE FERROVIARIE STRATEGICHE DEFINITE DALLA LEGGE OBIETTIVO N.443/01
 TRATTA A.V./A.C. TERZO VALICO DEI GIOVI
 PROGETTO ESECUTIVO

Galleria Artificiale Pozzolo dal Km 40+794,00 al Km 42+778,80

Profilo geologico ed idrogeologico Tav 2/3

GENERAL CONTRACTOR: Cociv
 DIRETTORE LAVORI: [Blank]
 SCALA: 1:1000/100

COMMESSA	LOTTO	FASE	ENTE	TIPO DOC.	OPERA/DISCIPLINA	PROGR.	REV.
I651	02	E	CV	FZ	GA1M00	002	A

PROGETTAZIONE

Rev.	Descrizione emissione	Redatto	Data	Verificato	Data	Progettista	Data	IL PROGETTISTA
A00	Prima emissione	[Signature]	15/07/2013	[Signature]	15/07/2013	A. Palombara	18/07/2013	[Signature]

In. Elab. Nome File: I501-02-CV-FZ-GA1M-00-002-A00
 CUP: F81H2000000008