

**LEGENDA**

**DEPOSITI DI COPERTURA**

- Materiale di riporto
- Cotfre detritico colluviale

**DEPOSITI ALLUVIONALI**

- Depositi alluvionali attuali (a)
- Ghiaie in matrice sabbioso limosa non alterate.
- Depositi alluvionali indifferenziati (f)
- Depositi ghiaioso-sabbiosi in matrice sabbioso-limosa per i quali non è stato possibile definire l'unità di appartenenza. Distinti ove possibile in:
  - Depositi alluvionali recenti (f3)
  - Ghiaie e sabbie in matrice sabbioso limosa con modesta alterazione superficiale. Area alluvionale (f3a).
  - Depositi alluvionali medi (f2)
  - Ghiaie e sabbie in matrice sabbioso limosa localmente con cotfre di alterazione superficiale di spessore fino a 4-5 metri.
  - Depositi alluvionali antichi (f1)
  - Ghiaie e sabbie in matrice sabbioso limosa molto alterati.

Faglie, caratterizzate da superficie principale di movimento con rocce di faglia (protocataclasti, cataclasti, breccie cataclastiche e/o gouge) e da sabbie con densità della fratturazione particolarmente intensa (rigliato).

Contatto tettonico.

Limite stratigrafico.

**ALTRI SIMBOLI**

- Zona umida
- Idrografia superficiale

**LEGENDA INDAGINI GEONOSTICHE**

**INDAGINI PREGRESSE**


- S5+ Campagna indagini COCIV (1992-2001) (P. MASSIMA)
- SA301G114 Campagna di indagini 2001-2002 (P.P.)
- DPSH Prove penetrometriche dinamiche superseparati (2001-2002) (P.P.)
- SF12 Campagna di indagini 2004 (P.D.)
- 67 Linea sismica tomografica (P.P.)
- Linea sismica a riflessione (P.P.)
- Linea sismica tomografica (P.D.)
- RS10 Rilevi geostruturali

**INDAGINI P.E. LOTTO 1 (2012-2013)**

- Sondaggi eseguiti
- Sondaggi da eseguire
- Prove di carico su piastra
- SIS Linea sismica tomografica
- ELE Linea sismica geoelettrica

**INDAGINI PREVISTE**

- L2 Sondaggi Lotto 2

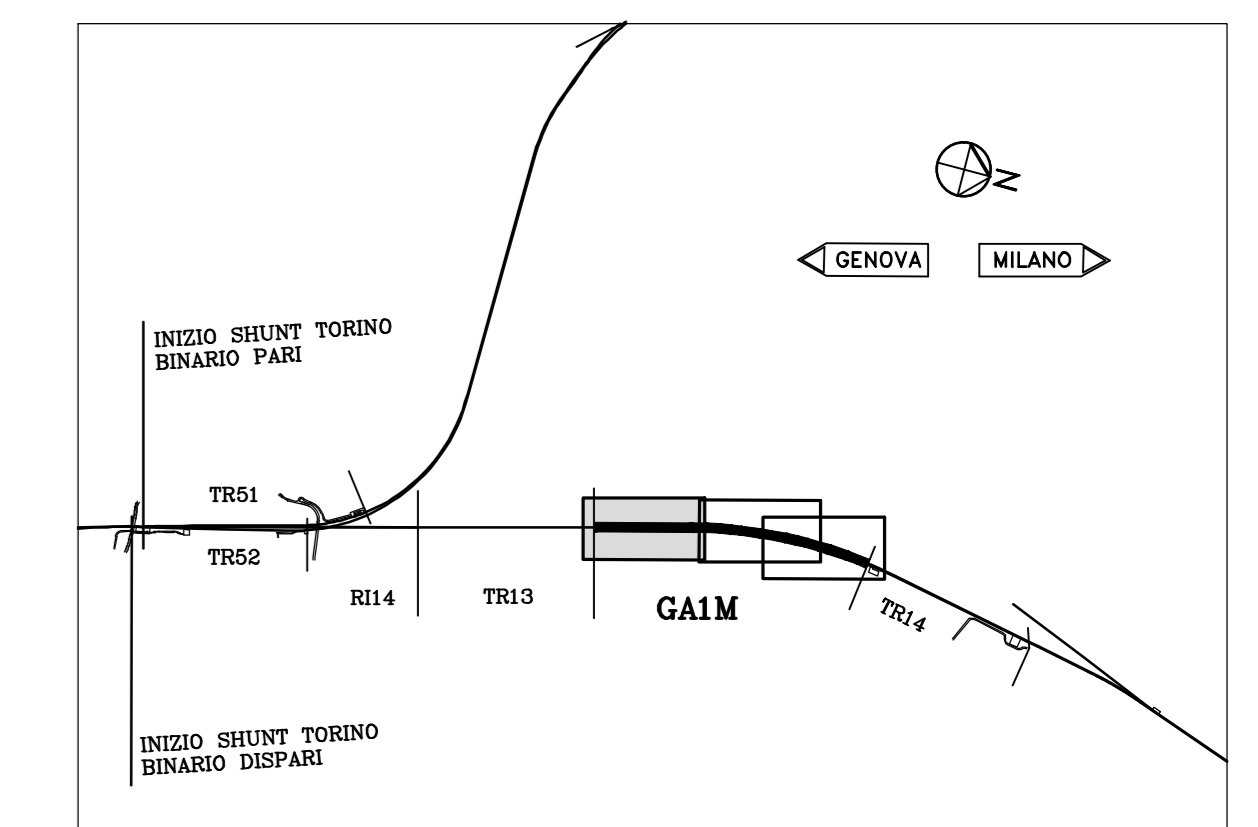

COMMITTENTE:

ALTA Sorveglianza:

GENERAL CONTRACTOR:

INFRASTRUTTURE FERROVIARIE STRATEGICHE DEFINITE DALLA LEGGE OBIETTIVO N.443/01

TRATTA A.V./A.C. TERZO VALICO DEI GIOVI

PROGETTO ESECUTIVO

Galleria Artificiale Pozzolo dal Km 40+794,00 al Km 42+778,80

Carta geologica, geomorfologica Tav 1/3

GENERAL CONTRACTOR: **Cociv** (Ing. P. Marcheselli)

DIRETTORE LAVORI:

SCALA: 1:1000

COMMESSA	LOTTO	FASE	ENTE	TIPO DOC.	OPERAZIONE/OPERA	PROGR.	REV.
IG51	02	E	CV	G7	GA1M00	001	A

PROGETTAZIONE

Rev.	Descrizione emissione	Redatto	Data	Verificato	Data	Progettista	Data	IL PROGETTISTA
A00	Prima emissione	Cociv	15/07/2013	Marcheselli	15/07/2013	A. Piantone	15/07/2013	

n. Ed.: 1

Nome File: 1011554-CV01-GA1M001-A00

CUP: F81H2000000000