LEGENDA

DEPOSITI DI COPERTURA

- Materiale di riporto
- Coltre detritico colluviale

DEPOSITI ALLUVIONALI

- Depositi alluvionali attuali (a)
  Ghiaie in matrice sabbioso limosa non alterate.
- Depositi alluvionali indifferenziati (fl)
  Depositi ghiaioso-sabbiosi in matrice sabbioso-limosa per i quali non è stato possibile definire l'unità di appartenenza. Distinti ove possibile in:
  Depositi alluvionali recenti (fl3)
  Ghiaie e sabbie in matrice sabbioso limosa con modesta alterazione superficiale. Aree affioranti(fl3af).
  Depositi alluvionali medi (fl2)
  Ghiaie e sabbie in matrice sabbioso limosa localmente con coltre di alterazione superficiale di spessore fino a 4-5 metri.
  Depositi alluvionali antichi (fl1)
  Ghiaie e sabbie in matrice sabbioso limosa molto alterati.

- Faglie, caratterizzate da superficie principale di movimento con rocce di faglia (protocataclasiti, cataclasiti, brecce cataclastiche e/o gouge) e da salbande con densità della fratturazione particolarmente intensa (righettato).
- Contatto tettonico.
- Limite stratigrafico.

ALTRI SIMBOLI

- Zona umida
- Idrografia superficiale

LEGENDA INDAGINI GEOGNOSTICHE

INDAGINI PREGRESSE

- S5 — Campagna indagini COCIV (1992-2001) (P. MASSIMA)
- SA301G114 — Campagna di indagini 2001-2002 (P.P.)
- DPSH1 — Prove penetrometriche dinamiche superpesanti (2001-2002) (P.P.)
- SF12 — Campagna di indagini 2004 (P.D.)
- 67 — Linea sismica tomografica (P.P.)
- Linea sismica a riflessione (P.P.)
- Nr.dati inviati — Linea sismica tomografica (P.D.)
- RS10 — Rilievi geostrutturali

INDAGINI P.E. LOTTO 1 (2012-2013)

- Sondaggi eseguiti
- Sondaggi da eseguire
- Prove di carico su piastra
- SIS — Linea sismica tomografica
- ELE — Linea sismica geoelettrica

INDAGINI PREVISTE

- L_2 — Sondaggi Lotto 2

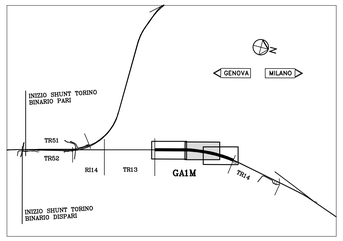

COMMITTENTE:

RFI RETE FERROVIARIA ITALIANA
GRUPPO FERROVIE DELLO STATO ITALIANE

ALTA SORVEGLIANZA:

ITALFERR
GRUPPO FERROVIE DELLO STATO ITALIANE

GENERAL CONTRACTOR:

COCIV
Consorzio Collegamenti Integrati Veloci

INFRASTRUTTURE FERROVIARIE STRATEGICHE DEFINITE DALLA LEGGE OBIETTIVO N.443/01

TRATTA A.V./A.C. TERZO VALICO DEI GIOVI
PROGETTO ESECUTIVO

Galleria Artificiale Pozzolo dal Km 40+794,00 al Km 42+778,80

Carta geologica, geomorfologica Tav 2/3

GENERAL CONTRACTOR	DIRETTORE LAVORI	SCALA:
Consorzio **Cociv** Ing. P. P. Marcheselli		1:1000

COMMESSA	LOTTO	FASE	ENTE	TIPO DOC.	OPERA/DISCIPLINA	PROGR.	REV.
IG51	02	E	CV	G7	GA1M00	002	A

PROGETTAZIONE

Rev.	Descrizione emissione	Redatto	Data	Verificato	Data	Progettista Integratore	Data	IL PROGETTISTA
A00	Prima emissione	GDP	15/07/2013	ROCKSOIL	15/07/2013	A. Palomba	19/07/2013	ORDINE DEGLI INGEGNERI PROV. CUNEO ING. ALESSANDRO PALOMBA N. 1197

n. Elab.

Nome File: IG51-02-E-CV-G7-GA1M-00-002-A00
CUP: F81H92000000008

Scala di plot: 1:1

DISEGNO ELABORATO DA PATHWAREWG CON SISTEMA CAD | Linea in millimetri 1 = SP