



LEGENDA

DEPOSITI DI COPERTURA

- Materiale di riporto
- Cotire detritico colluviale

DEPOSITI ALLUVIONALI

- Depositi alluvionali attuali (a)
- Ghiaie in matrice sabbioso limosa non alterate.
- Depositi alluvionali indifferenziati (f)
- Depositi ghiaioso-sabbiosi in matrice sabbioso-limosa per i quali non è stato possibile definire l'unità di appartenenza. Distinti ove possibile in:
 - Depositi alluvionali recenti (f3)
 - Ghiaie e sabbie in matrice sabbioso limosa con modesta alterazione superficiale. Aree affioranti (f3a).
 - Depositi alluvionali medi (f2)
 - Ghiaie e sabbie in matrice sabbioso limosa localmente con cotire di alterazione superficiale di spessore fino a 4-5 metri.
 - Depositi alluvionali antichi (f1)
 - Ghiaie e sabbie in matrice sabbioso limosa molto alterati.

ALTRI SIMBOLI

- Faglia, caratterizzata da superficie principale di movimento con rocce di faglia (protostatali, cataclasti, breccie cataclastiche e/o gouge) e da sabbande con densità della fratturazione particolarmente intensa (righttato).
- Contatto tettonico.
- Limite stratigrafico.
- Zona umida
- Idrografia superficiale

LEGENDA INDAGINI GEOGNOSTICHE

INDAGINI PREGRESSE


- S5+ Campagna indagini COCIV (1992-2001) (P. MASSIMA)
- SA301G114 Campagna di indagini 2001-2002 (P.P.)
- DPSH Prove penetrometriche dinamiche susseguenti (2001-2002) (P.P.)
- SF12 Campagna di indagini 2004 (P.D.)
- 67 Linea sismica tomografica (P.P.)
- Linea sismica a riflessione (P.P.)
- Linea sismica tomografica (P.D.)
- RS10 Rilevi geosturali

INDAGINI P.E. LOTTO 1 (2012-2013)

- Sondaggi eseguiti
- Sondaggi da eseguire
- Prove di carico su piastra
- SIS Linea sismica tomografica
- ELE Linea sismica geoelettrica

INDAGINI PREVISTE

- L2 Sondaggi Lotto 2

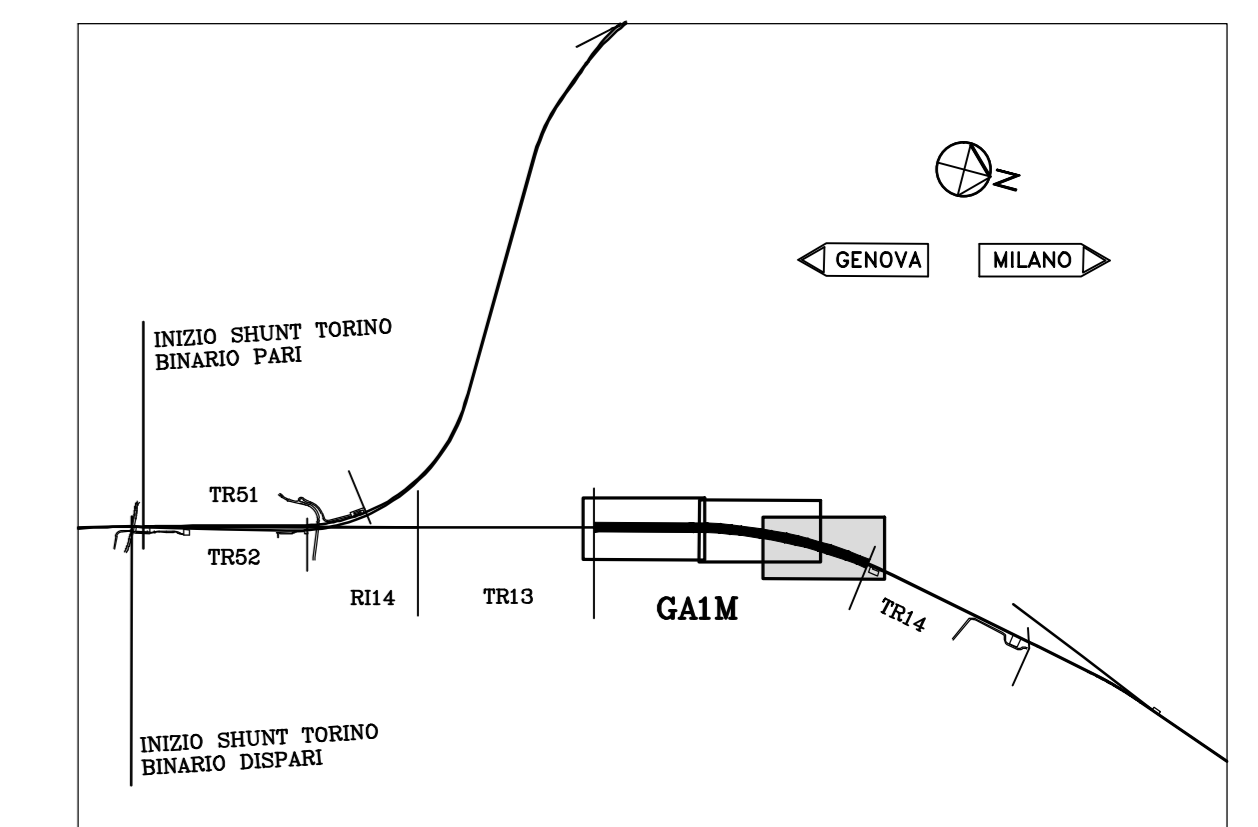

COMMITTENTE: **RFI** RETE FERROVIARIA ITALIANA GRUPPO FERROVE DELLO STATO ITALIANO

ALTA Sorveglianza: **ITALFERR** SERVIZI FERROVIARI DELLO STATO ITALIANO

GENERAL CONTRACTOR: **COCIV** Contratto Obbligamenti Integrale Veloci

INFRASTRUTTURE FERROVIARIE STRATEGICHE DEFINITE DALLA LEGGE OBIETTIVO N.443/01
 TRATTA A.V./A.C. TERZO VALICO DEI GIOVI
 PROGETTO ESECUTIVO

Galleria Artificiale Pozzolo dal Km 40+794,00 al Km 42+778,80
 Carta geologica, geomorfologica Tav 3/3

GENERAL CONTRACTOR Cociv Ing. P. P. Marcheselli		DIRETTORE LAVORI Consorzio		SCALA: 1:1000
COMMESSA IG51	LOTTO 02	FASE E	ENTE CV	TIPO DOC. G7
OPERAZIONE/OPERA GA1M00		PROGR. 003	REV. A	
PROGETTAZIONE				
Rev.	Descrizione emissione	Redatto	Data	Verificato
A00	Prima emissione	<i>[Signature]</i>	15/07/2013	<i>[Signature]</i>
n. Ed.		Nome File: 8311554-CV01-SAR400003-A00 CUP: F81H2000000000		

DISEGNO ELABORATO DA: PARENTEMERINO CON: SISTEMA CAD
 DATA: 15/07/2013