


LEGENDA CARTA IDROGEOLOGICA							
Sigle	Complessi idrogeologici	Unità geologica	TIPO PERM.	Grado di permeabilità		FENOMENI CARISCI E DI DISSOLUZIONE	EFFETTO DI COMPARTIMENTAZIONE DELLE FAGLIE
				Alto-Medio alto	Medio alto		
a.B1	Depositi alluvionali attuali (a), recenti (B1)	DEPOSITI QUATERNARI	P	←	→		
c.c.B	Coltre detritico colluviale (c), detrito di falda (d), depositi gravitativi (f)		P	←	→		
B2, B1	Depositi alluvionali medi (B2) e antichi (B1)		P	←	→		
S, G2	Depositi alluvionali indifferenziati (f), depositi detritico alluvionali (da)		P	←	→		

□ Caselle indicate il grado di permeabilità medio per la fratturazione o porosità primaria dei complessi idrogeologici. Le frecce indicano la possibile variazione di permeabilità.  
 — Grado di permeabilità massimo delle principali zone di faglia. Frecce indicano la possibile variazione di permeabilità.



## CARTA IDROGEOLOGICA SCALA 1:1000

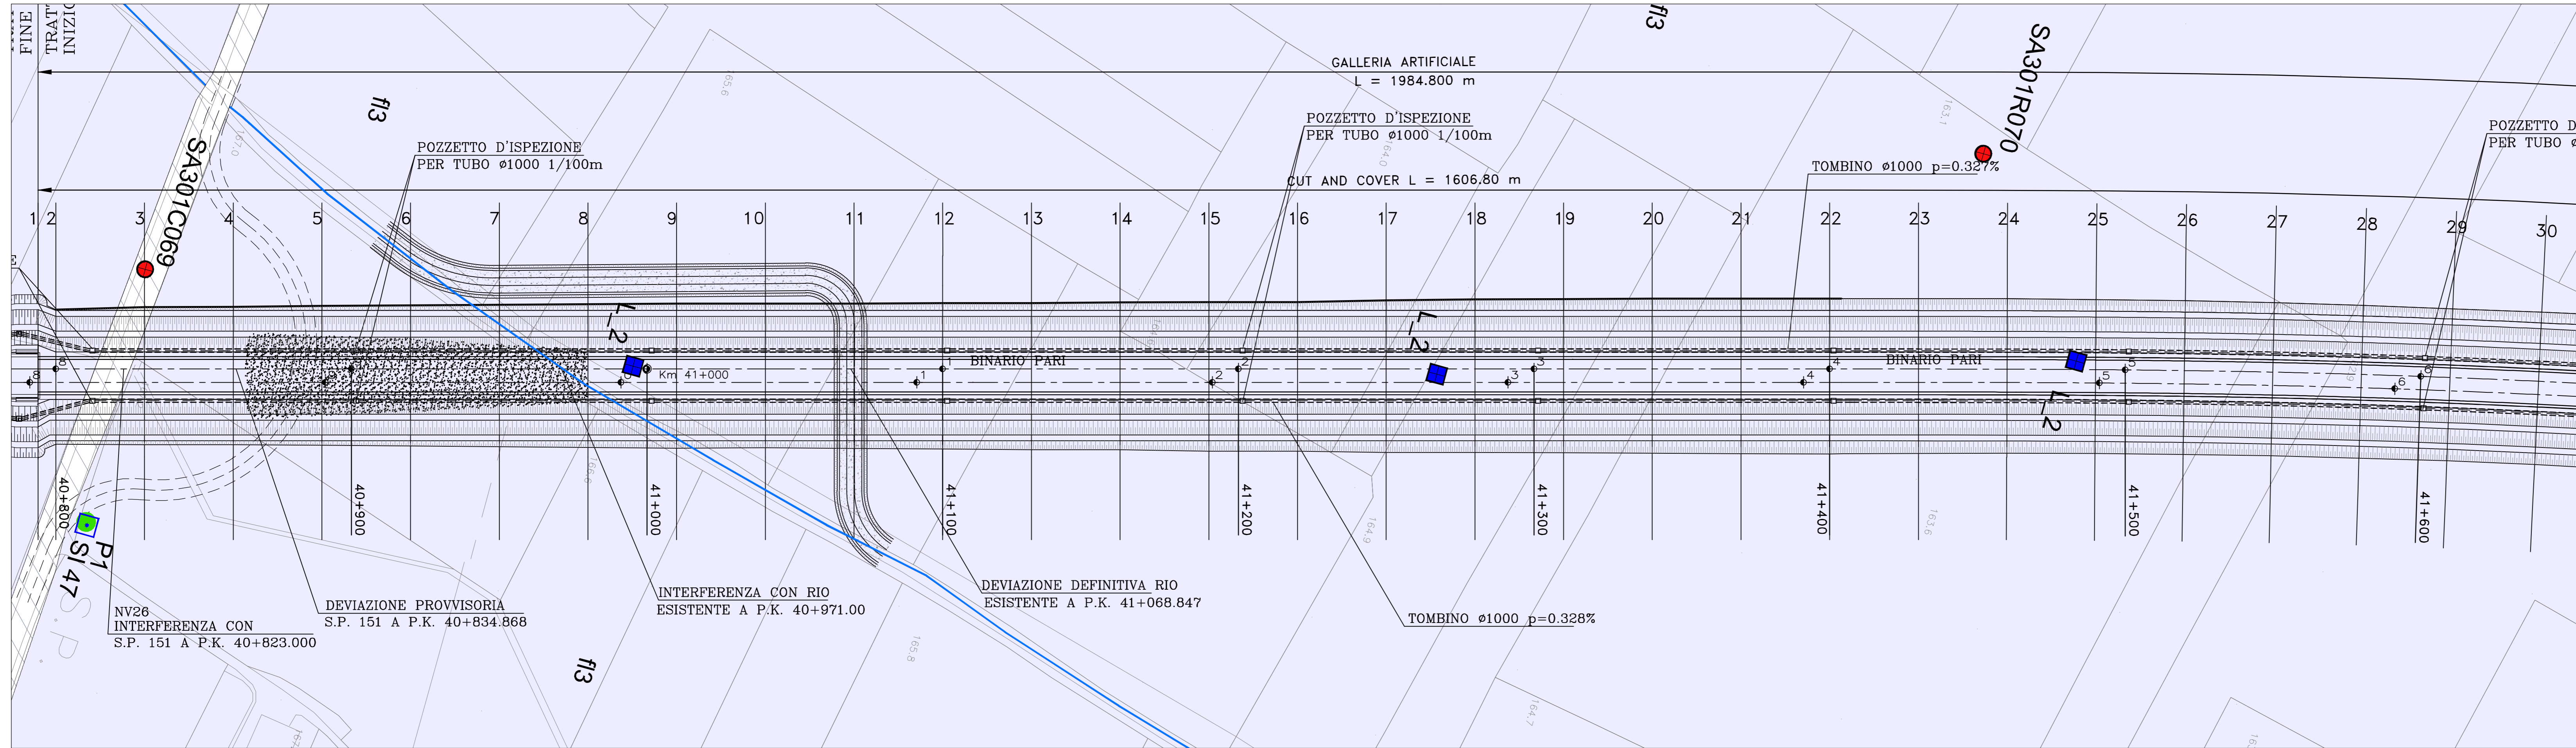

## LEGENDA INDAGINI GEOGNOSTICHE

INDAGINI PREGRESSE	
S5+	Campagna indagini COCIV (1992-2001) (P, MASSIMA)
SA301G114	Campagna di indagini 2001-2002 (P.P.)
DPSH	Prove penetrometriche dinamiche superpesanti (2001-2002) (P.P.)
SF12	Campagna di indagini 2004 (P.D.)
67	Linea sismica tomografica (P.P.)
—	Linea sismica a riflessione (P.P.)
—	Linea sismica tomografica (P.D.)
RS10	Rilievi geostrutturali
INDAGINI P.E. LOTTO 1 (2012-2013)	
●	Sondaggi eseguiti
●	Sondaggi da eseguire
□	Prove di carico su piastra
SIS	Linea sismica tomografica
ELE	Linea sismica geoelettrica
INDAGINI PREVISTE	
L_2	Sondaggi Lotto 2

## CARTA DEI PUNTI D'ACQUA SCALA 1:2000

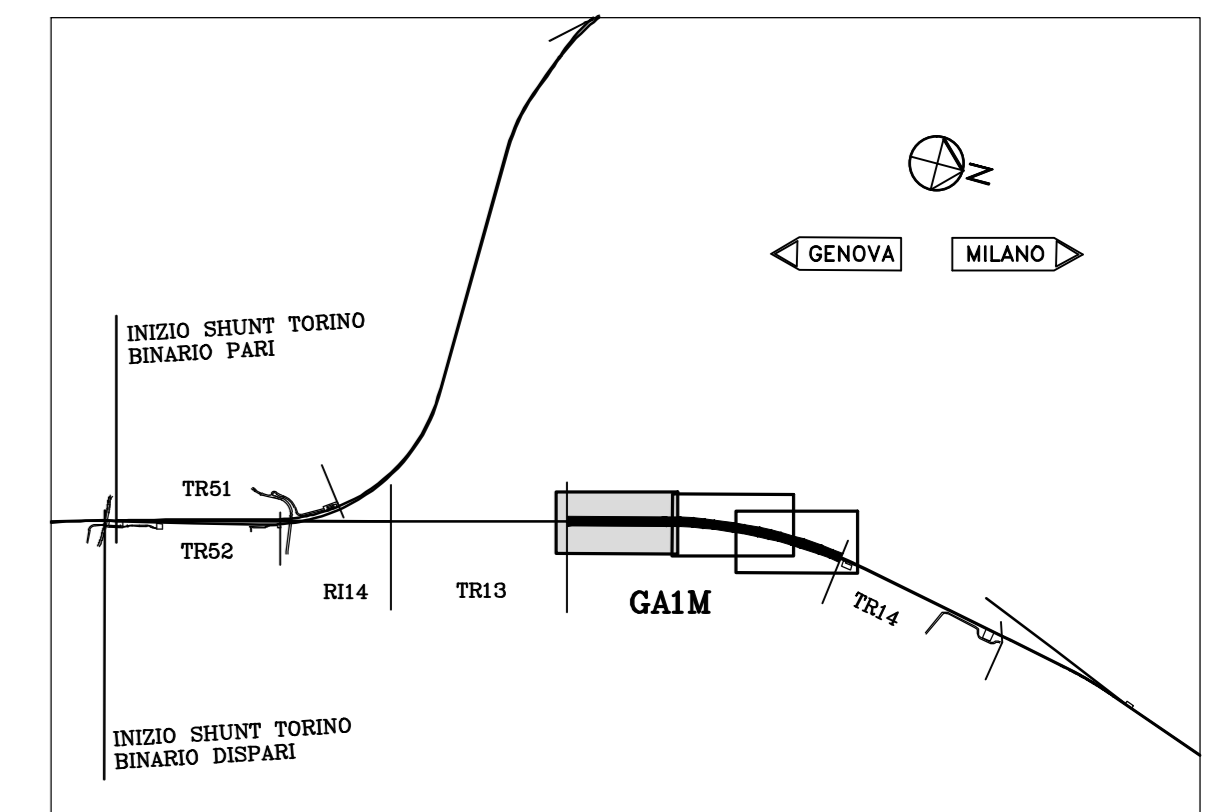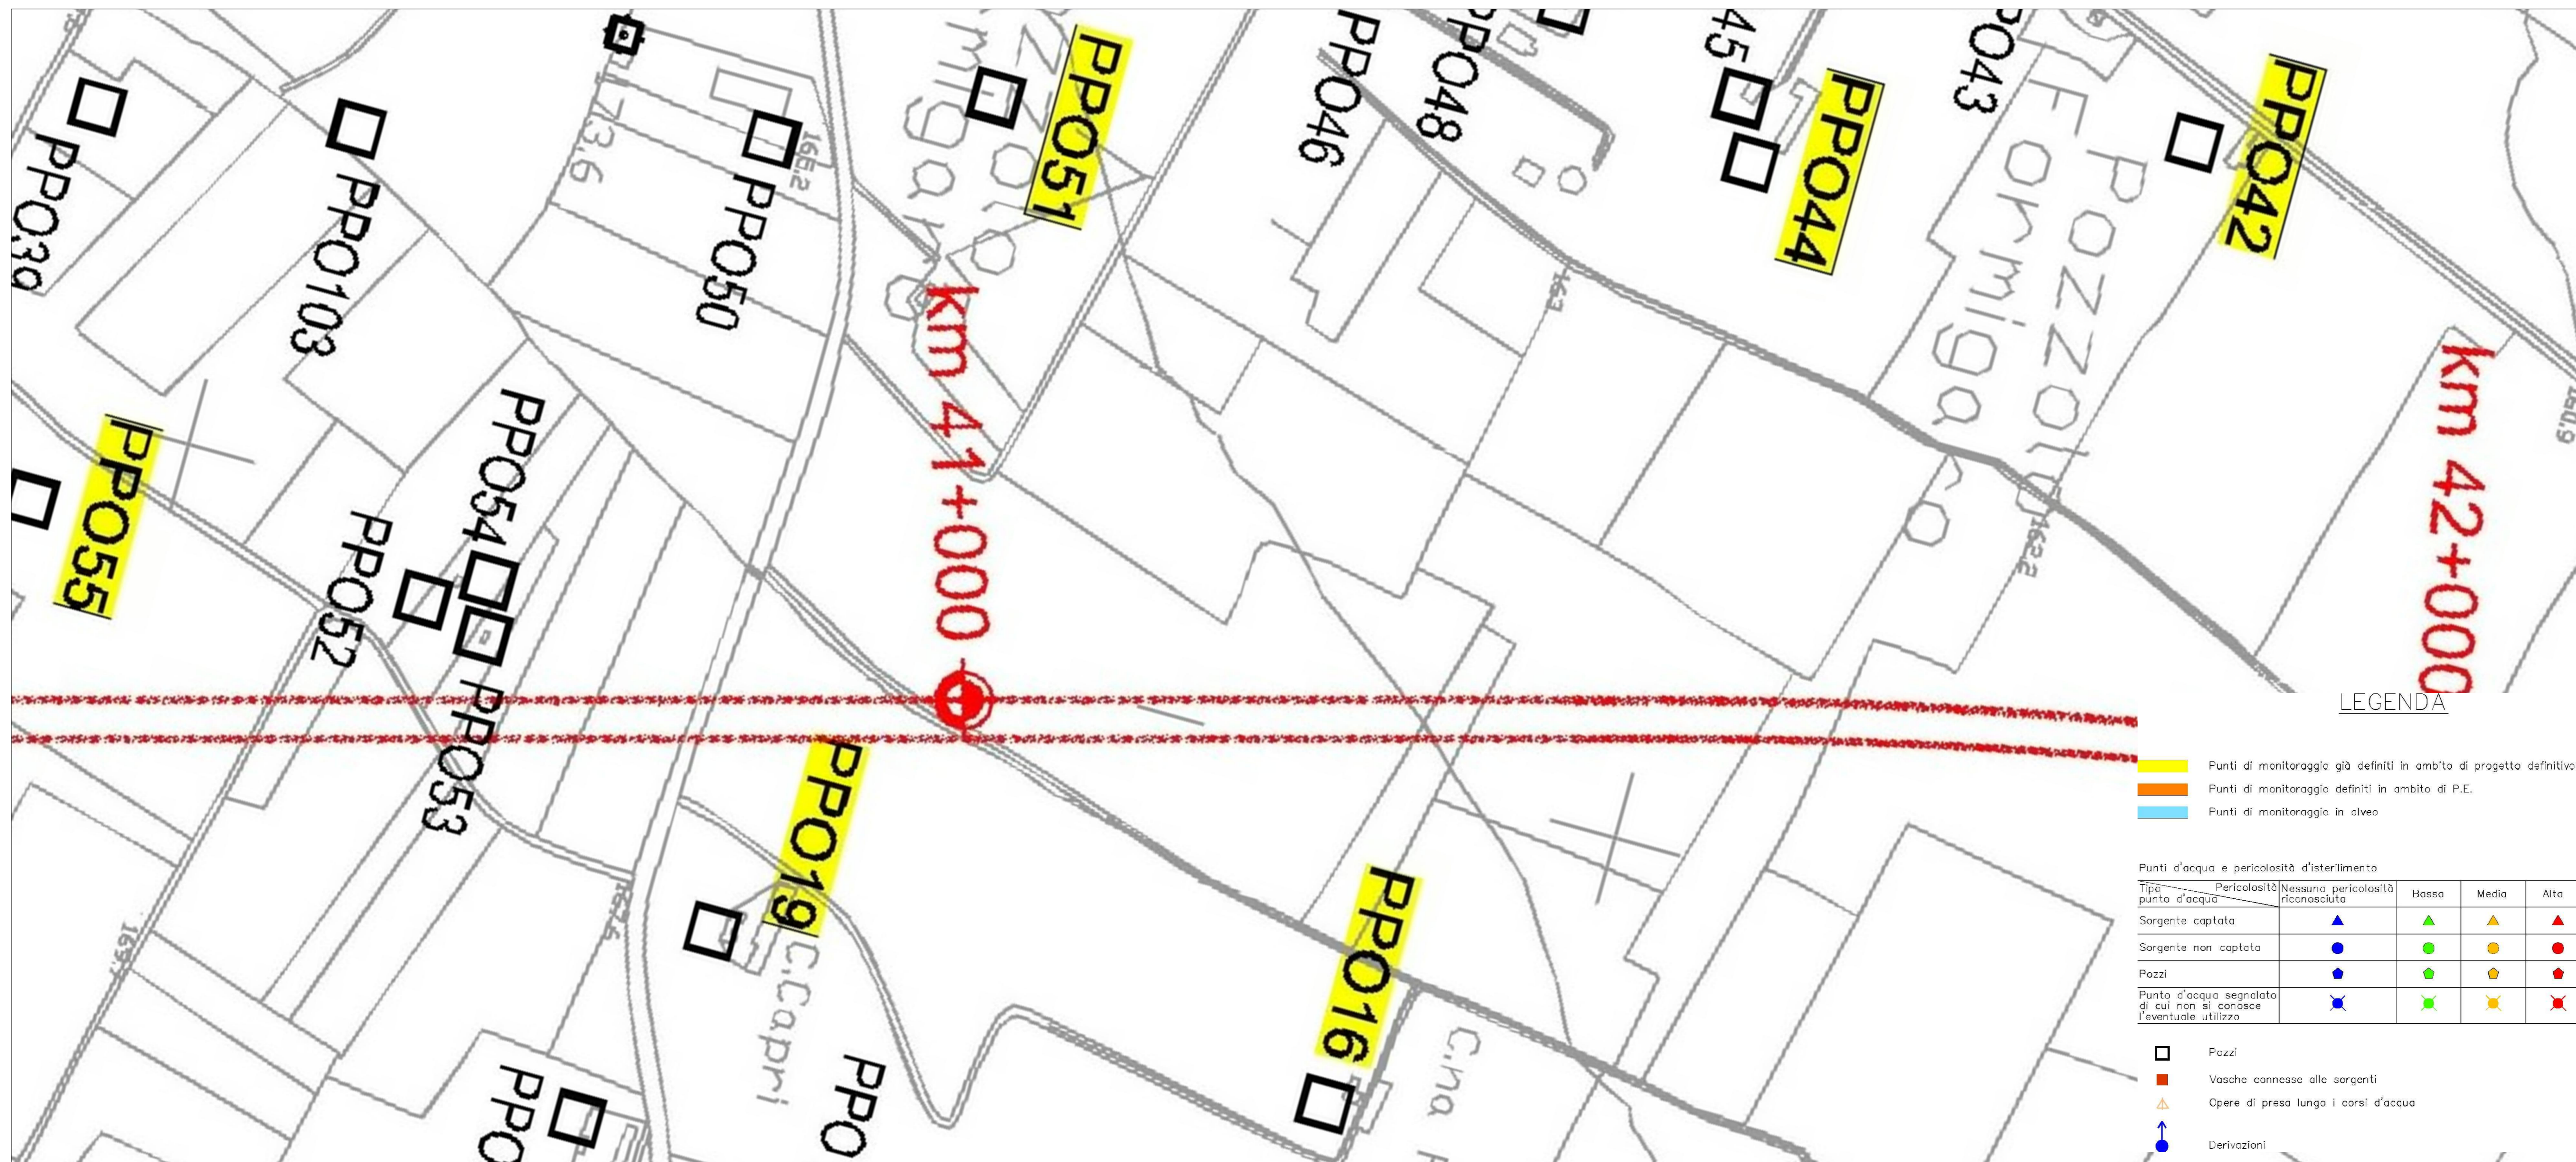

COMMITTENTE:



ALTA Sorveglianza:



GENERAL CONTRACTOR:



INFRASTRUTTURE FERROVIARIE STRATEGICHE DEFINITE DALLA LEGGE OBIETTIVO N.443/01  
 TRATTA A.V./A.C. TERZO VALICO DEI GIOVI  
 PROGETTO ESECUTIVO

Galleria Artificiale Pozzolo dal Km 40+794,00 al Km 42+778,80

Carta idrogeologica e dei punti d'acqua Tav 1/3

GENERAL CONTRACTOR		DIRETTORE LAVORI		SCALA:													
Cociv Ing. P. Marcheselli				1:1000													
COMMESSA	LOTTO	FASE	ENTE	TIPO DOC.	OPERAZIONE/OPERA												
IG51	02	E	CV	G7	GA1M00												
PROG.	REV.																
004	A																
PROGETTAZIONE																	
Rev.	Descrizione emissione	Redatto	Data	Verificato	Data												
A00	Prima emissione	Cociv	15/07/2013	Genovese	15/07/2013												
<table border="1"> <thead> <tr> <th>Rev.</th> <th>Descrizione emissione</th> <th>Redatto</th> <th>Data</th> <th>Verificato</th> <th>Data</th> </tr> </thead> <tbody> <tr> <td></td> <td></td> <td></td> <td></td> <td></td> <td></td> </tr> </tbody> </table>						Rev.	Descrizione emissione	Redatto	Data	Verificato	Data						
Rev.	Descrizione emissione	Redatto	Data	Verificato	Data												
<table border="1"> <thead> <tr> <th>Rev.</th> <th>Descrizione emissione</th> <th>Redatto</th> <th>Data</th> <th>Verificato</th> <th>Data</th></tr></thead></table>						Rev.	Descrizione emissione	Redatto	Data	Verificato	Data						
Rev.	Descrizione emissione	Redatto	Data	Verificato	Data												