
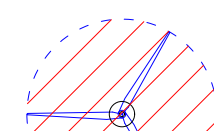
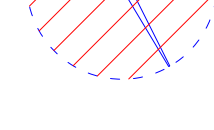



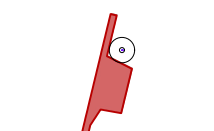


**LEGENDA**

-  WTG
-  Aereogeneratore
-  Asse di Progetto
-  Area cabina di consegna 36 kV
-  Cavidotto 36 kV
-  Cavidotto 36 kV
-  Sezione SSE RTN 36 kV

**COMPONENTI GEOMORFOLOGICHE**

-  UCP - Versanti
-  UCP - Lame e gravine
-  UCP - Inghiottoi (50m)
-  UCP - Grotte (100m)
-  UCP - Geositi (100m)
-  UCP - Doline
-  UCP - Cordoni dunari

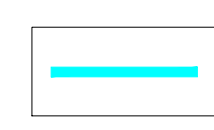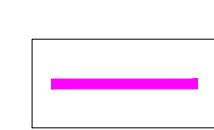

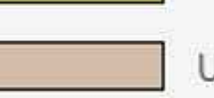
**COMPONENTI IDROLOGICHE**

-  UCP - Sorgenti (25m)
-  UCP - Reticolo idrografico di connessione della RER (100m)
-  UCP - Aree soggette a vincolo idrogeologico
-  BP - Territori costieri (300m)
-  BP - Territori contermini ai laghi (300m)
-  BP - Fiumi-torrenti-acque pubbliche (150m)

**COMPONENTI BOTANICO VEGETAZIONALI**





-  UCP - Prati e pascoli naturali
-  UCP - Formazioni arbustive in evoluzione naturale
-  UCP - Aree umide
-  UCP - Aree di rispetto dei boschi (100m)
-  BP - Zone umide Ramsar
-  BP - Boschi

**COMPONENTI AREE PROTETTE E SITI NATURALISTICI**

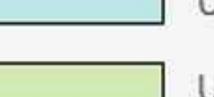-  UCP - Siti di rilevanza naturalistica
-  UCP - Aree di rispetto dei parchi e delle riserve regionali (100m)
-  BP - Parchi e riserve



**COMPONENTI CULTURALI**

-  UCP - stratificazione insediativa - siti storico culturali
-  UCP - stratificazione insediativa - rete tratturi
-  UCP - Paesaggi rurali
-  UCP - Città consolidata
-  UCP - aree a rischio archeologico
-  UCP - area di rispetto - zone di interesse archeologico
-  UCP - area di rispetto - siti storico culturali
-  UCP - area di rispetto - rete tratturi

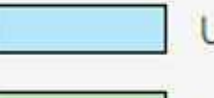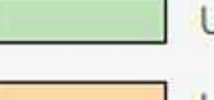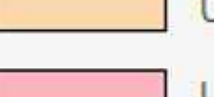
-  BP - Zone gravate da usi civici (validate)
-  BP - Zone gravate da usi civici (non validate)
-  BP - Zone di interesse archeologico
-  BP - Immobili e aree di notevole interesse pubblico

**COMPONENTI PERCETTIVE**

-  UCP - strade panoramiche poligonali
-  UCP - Strade panoramiche
-  UCP - Strade a valenza paesaggistica poligonali
-  UCP - Strade a valenza paesaggistica
-  UCP - Luoghi panoramici Poligonali
-  UCP - Luoghi panoramici
-  UCP - Coni visuali

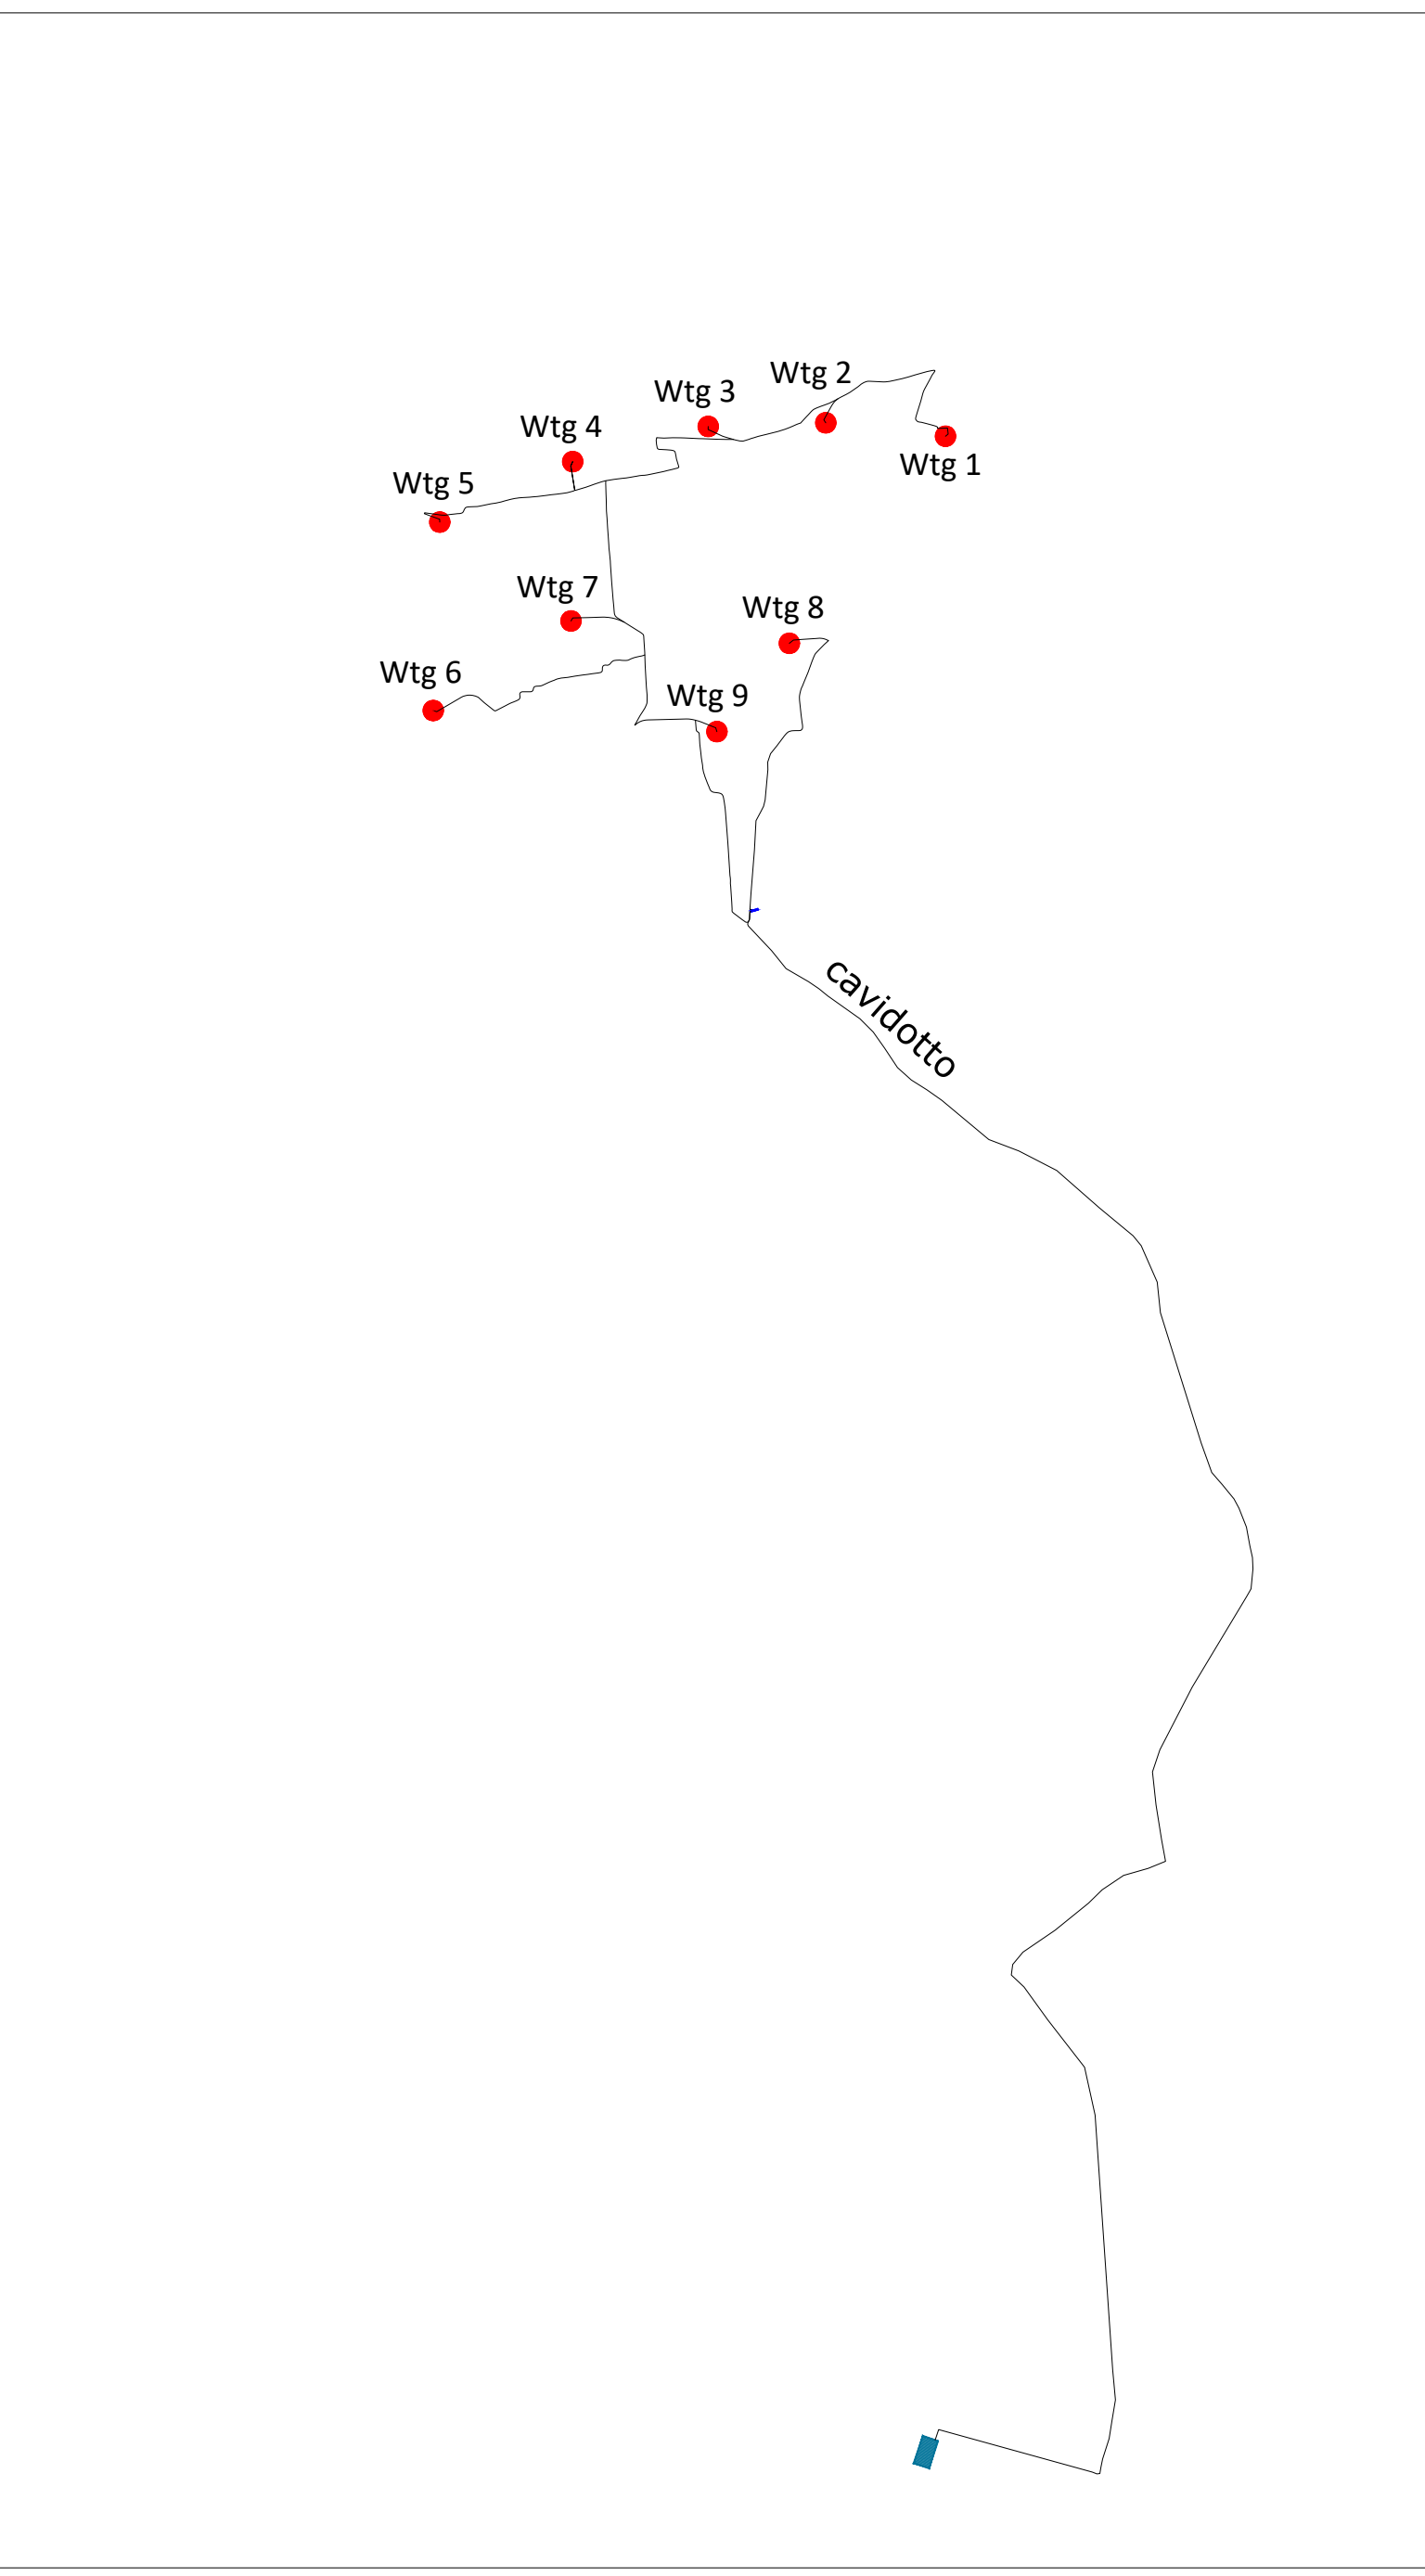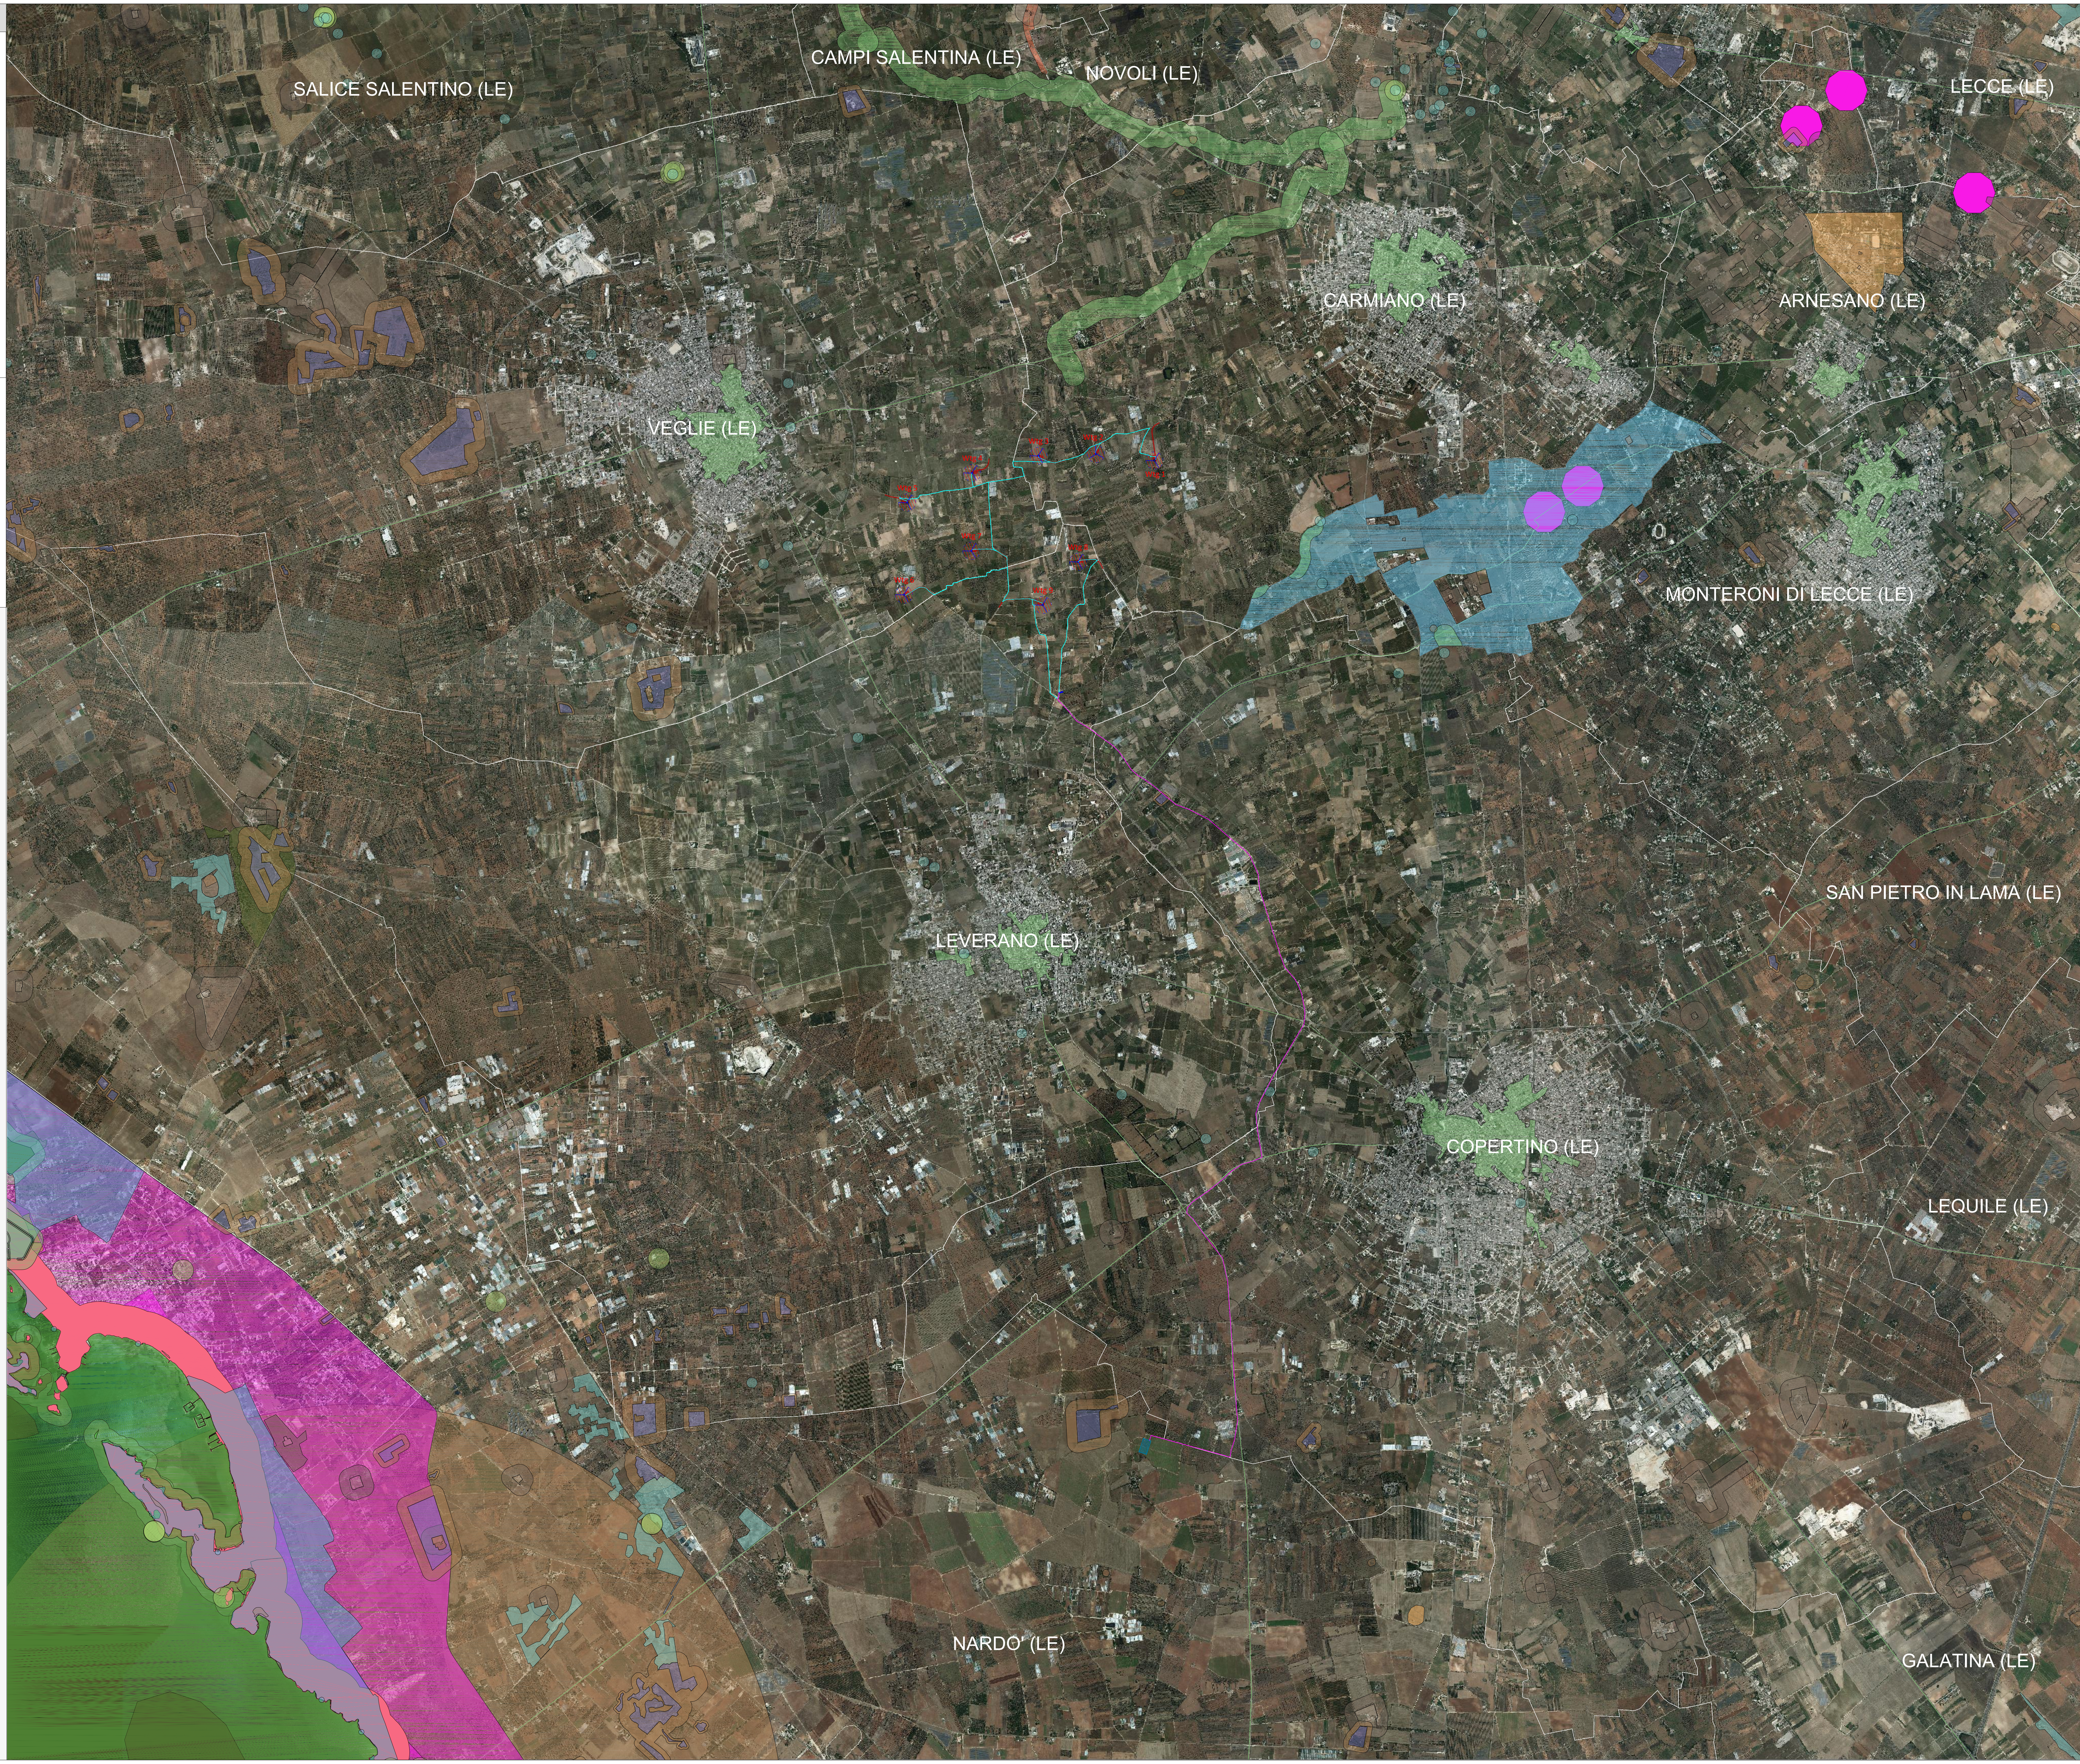

Wtg	Latitudine	Longitudine	UTM84-33 N	UTM84-33 E
1	40°19'51.00"N	18° 0' 56.91"E	4468843.0000 m N	756190.0000 m E
2	40°19'53.62"N	18° 0' 32.74"E	4468905.0000 m N	755628.0000 m E
3	40°19'53.67"N	18° 0' 9.77"E	4468888.0000 m N	755086.0000 m E
4	40°19'49.11"N	17°59'43.09"E	4468726.0000 m N	754461.0000 m E
5	40°19'40.74"N	17°59'16.75"E	4468447.0000 m N	753848.0000 m E
6	40°19'12.63"N	17°59'14.24"E	4467578.0000 m N	753818.0000 m E
7	40°19'25.31"N	17°59'41.70"E	4467991.0000 m N	754453.0000 m E
8	40°19'20.87"N	18° 0' 24.16"E	4467888.0000 m N	755460.0000 m E
9	40°19' 8.05"N	18° 0' 9.45"E	4467481.0000 m N	755126.0000 m E
S. E.	Latitudine	Longitudine	UTM84-33 N	UTM84-33 E
Terna	40°14'50.02"N	18° 0'38.82"E	4459547.0786 m N	756090.0787 m E

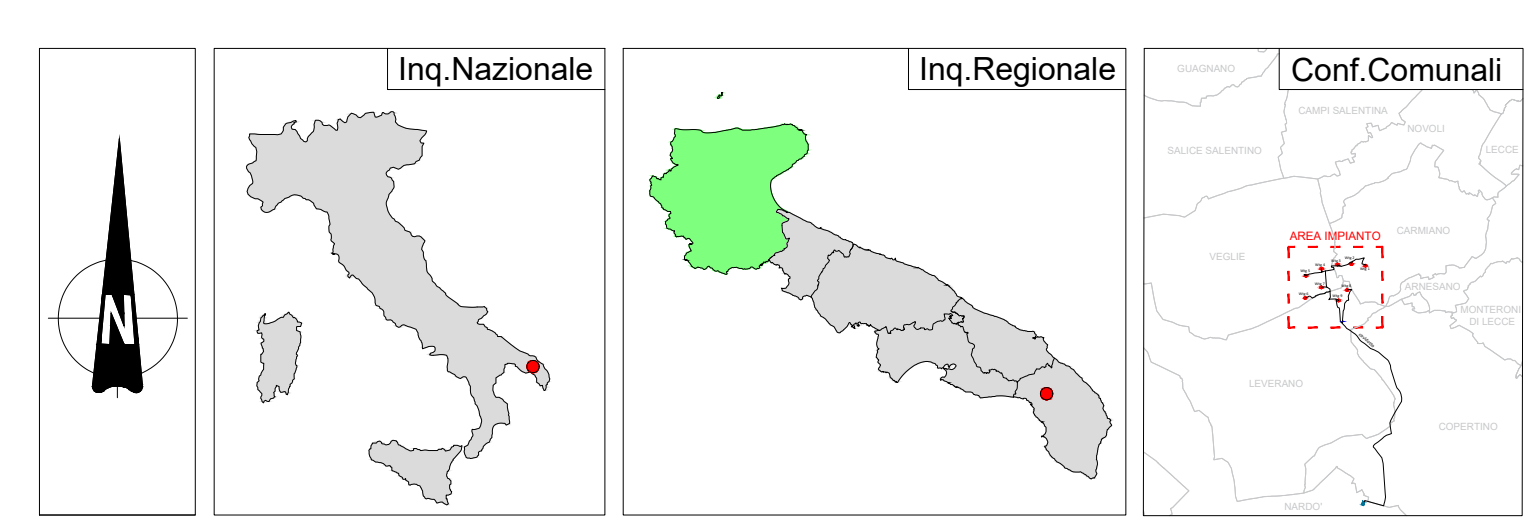

<b>REGIONE PUGLIA</b>	<b>PROVINCIA DI LECCE</b>	<b>COMUNI DI VEGLIE, CARMIANO E LEVERANO</b>
		
Denominazione impianto: <b>VEGLIE</b>		
Ubicazione: <b>Comune di Veglie (LE) - Carmiano (LE) - Leverano (LE)</b> Località "VEGLIA"		
Foglio: Veglie 3742/43 Carmiano 14/26 Leverano 11 Particelle: varie		
<b>PROGETTO DEFINITIVO</b>		
di un Parco Eolico composto da n. 9 aerogeneratori di potenza nominale pari a 6,2 MW, da ubicarsi in agro dei comuni di Veglie (LE), Carmiano (LE) e Leverano (LE) - località "VEGLIA" e delle opere connesse e delle infrastrutture indispensabili da ubicarsi in agro del comune di Nardo' (LE)		
<b>PROPONENTE</b>	<b>RAVANO WIND</b> Via M. OTTOBRE, 25/1 GENOVA (GE) - 16121 P.IVA 02815210998 ravanowind@pec.it	
<b>ELABORATO</b>	Analisi P.P.T.R. Puglia - PPTR Generale	"Tar" n° IAP Scala 1:2000
Numero Rav 0	Data Giugno 2024	Matteo Insero Via n°23 D.lgs 103/05 - Incarico Autorizzazione Incarico n°10 D.lgs 38/10
<p>PROGETTAZIONE GENERALE: STUDIO DI INGEGNERIA Ing. Michele R.G. CURTIOTTI Via Il Giugno n. 385 71016 San Severo (FG) Ordine degli Ingegneri di Foggia n. 1704 mail: ing.curtiotti@pec.it pec: ing.curtiotti@pec.it Cell. 3394220246</p> <p>PROGETTAZIONE SPECIALISTICA S.P.P. Damiani &amp; Partners S.r.l. Via Mevio n. 8 71106 Lucera (FG) mail: info@damianiandpartners.com pec: s.p.damiani@pec.it</p> <p>Arch. Damiani Marco Via Mevio n. 8 71106 Lucera (FG) iscritto all'Ordine degli Architetti di Pescara al n° 1858</p>		
Spazio Riservato agli Enti		
Tutti i diritti sono riservati, la riproduzione anche parziale del disegno è vietata.		