


PLANIMETRIA DI PROGETTO 3 di 3 scala 1:1000

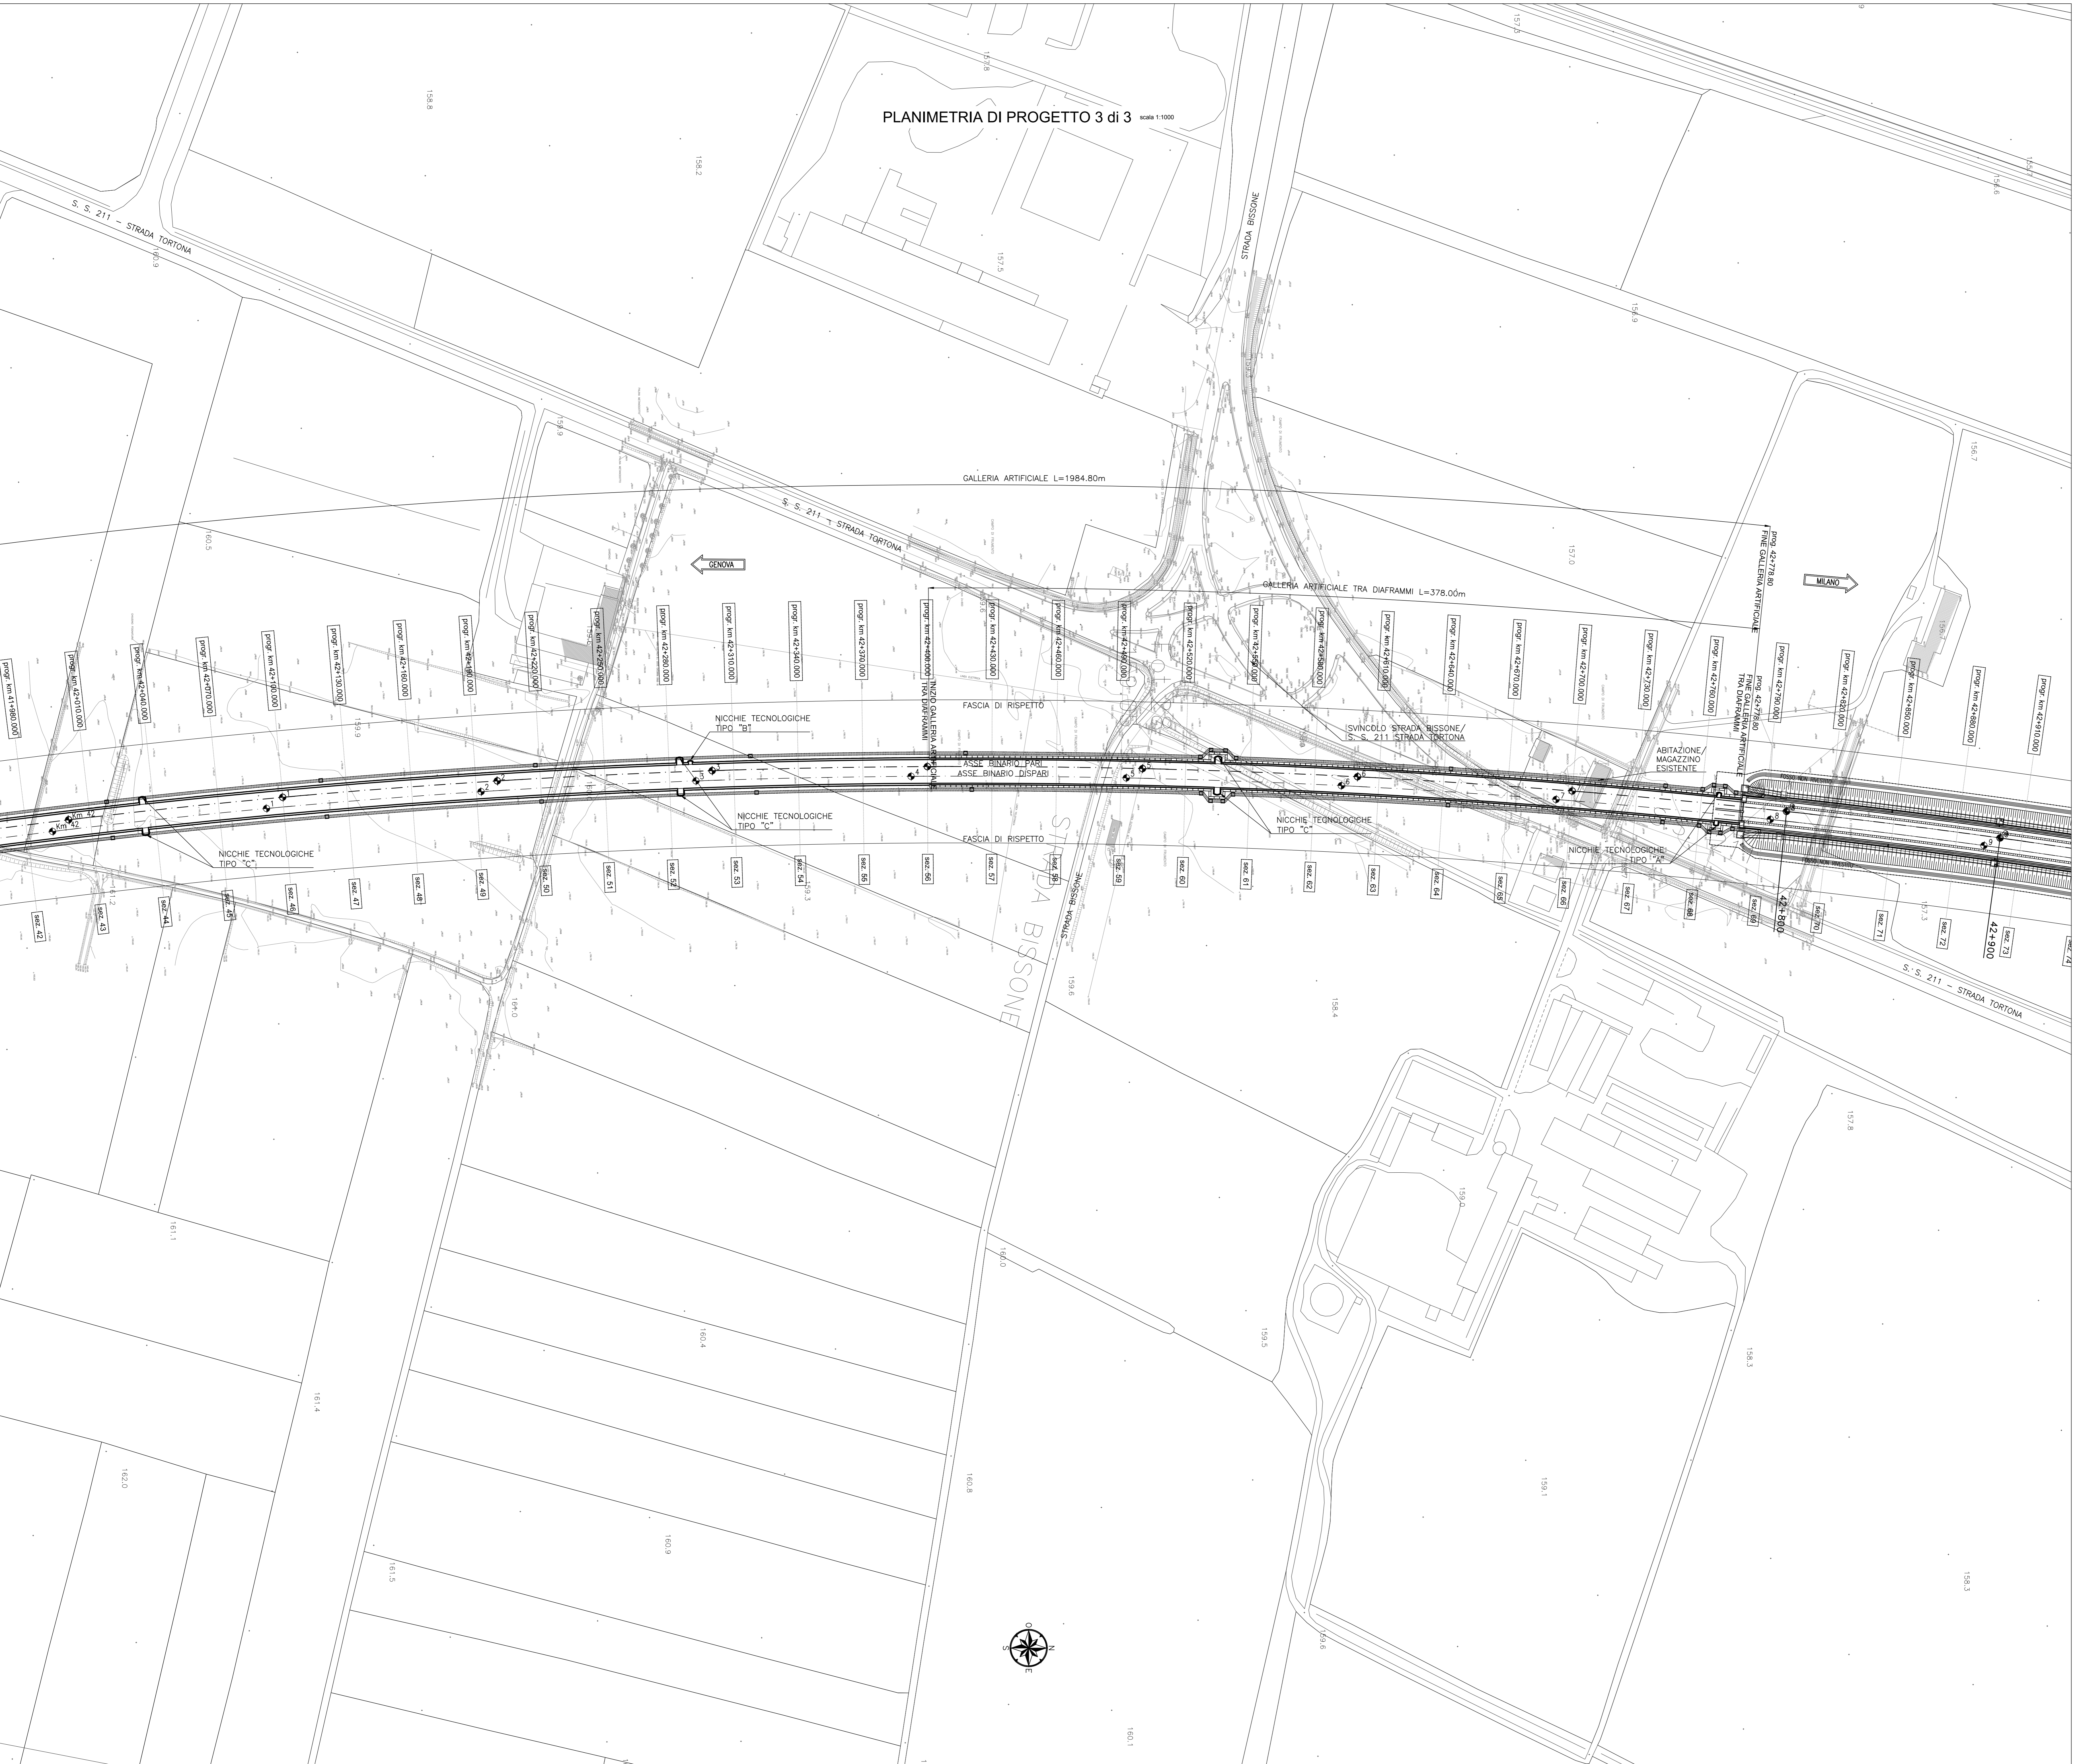

**NOTA**  
Per la tabella materiali si fa riferimento all'elaborato IG51-00-E-CV-TT-0C00-00-002

COMMITTENTE:  
**RFI**  
RETE FERROVIARIA ITALIANA  
GRUPPO FERROVIE DELLO STATO ITALIANO

ALTA SORVEGLIANZA:  
**ITALFERR**  
GRUPPO FERROVIE DELLO STATO ITALIANO

GENERAL CONTRACTOR:  
**COCLIV**  
Consorzio C/legamenti integrali Valdoc

INFRASTRUTTURE FERROVIARIE STRATEGICHE DEFINITE DALLA LEGGE OBIETTIVO N.443/01  
TRATTA A.V./A.C. TERZO VALICO DEI GIOVI  
PROGETTO ESECUTIVO

GALLERIA ARTIFICIALE POZZOLO DAL KM 40+794.00 AL KM 42+778.00  
Planimetria di progetto tav 3

GENERAL CONTRACTOR: **Cocliv** (Consorzio C/legamenti integrali Valdoc)  
DIRETTORE LAVORI: [Blank]  
SCALA: 1:1000

COMMESSA: IG51 02 E CV P7 GA1M0X 009 B

Rev.	Descrizione emissione	Redatto	Data	Verificato	Data	Progettista	Data	IL PROGETTISTA
A00	Prima emissione	D. Fanti	12/07/2013	S. Fuoco	16/07/2013	A. Palomba	16/07/2013	[Signature]
B00		D. Fanti	24/07/2013	S. Fuoco	26/07/2013	A. Palomba	31/07/2013	[Signature]

Nome File: IG51-00-E-CV-TT-0C00-00-002-000  
CUP: F5H9000000000