


SEZIONE TIPO scala 1:100

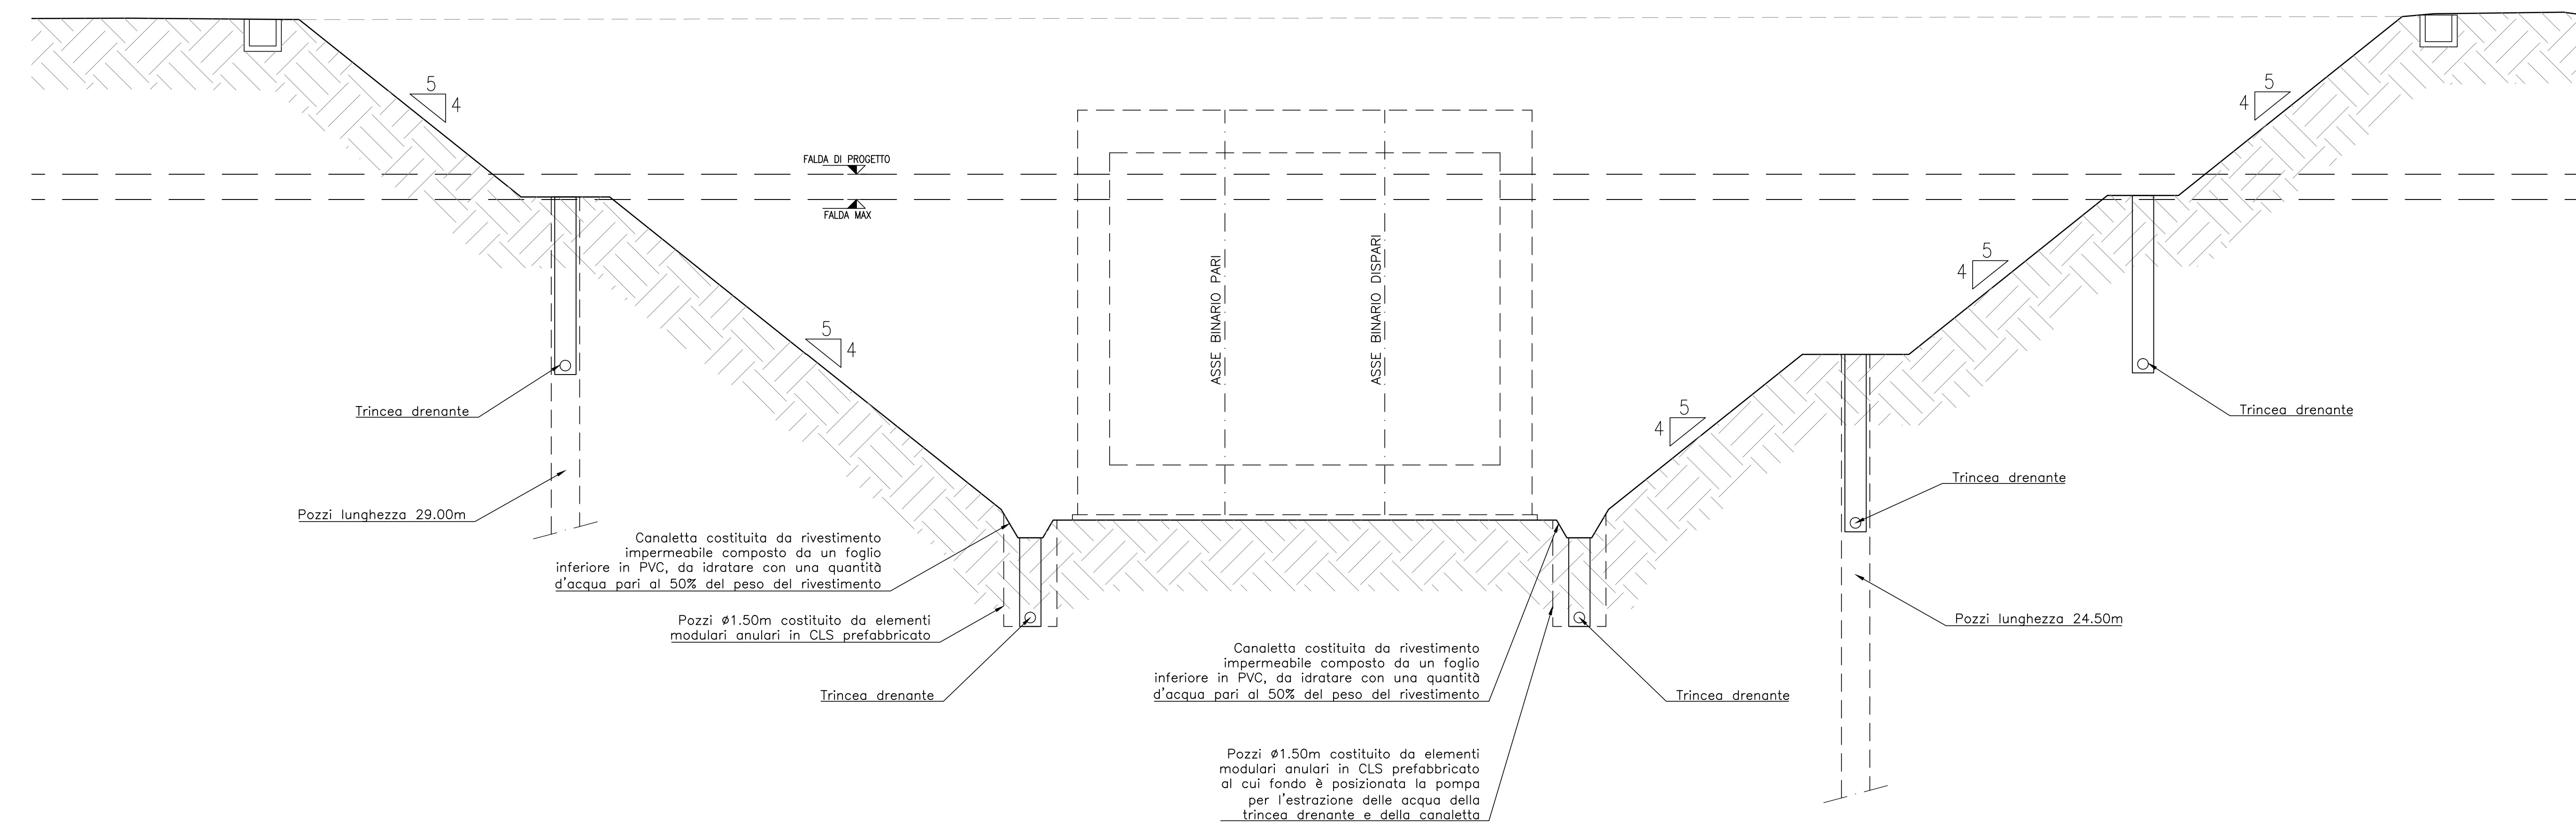

NOTA

Per la tabella materiali si fa riferimento all'elaborato IG51-00-E-CV-TT-OC00-00-002

COMMITTENTE: **RFI** RETE FERROVIARIA ITALIANA GRUPPO FERROVIE DELLO STATO ITALIANO
 ALTA SORVEGLIANZA: **ITALFERR** GRUPPO FERROVIE DELLO STATO ITALIANO
 GENERAL CONTRACTOR: **COCLV** Consorzio Costruzioni Integrati Valchi
 INFRASTRUTTURE FERROVIARIE STRATEGICHE DEFINITE DALLA LEGGE OBIETTIVO N.443/01
 TRATTA A.V./A.C. TERZO VALICO DEI GIOVI
 PROGETTO ESECUTIVO
 GALLERIA ARTIFICIALE POZZOLO DAL KM 40+794,00 AL KM 42+778,00
 Planimetria sistemazione idraulica aggottamento acque scavo tav 3

GENERAL CONTRACTOR Consorzio Cociv Via P.F. Martelli		DIRETTORE LAVORI		SCALA: VARI
COMMESSA IG51	LOTTO 02	FASE E	ENTE CV	TIPO DOC P7
OPERADISCIPLINA GA1M0X		PROG. 020	REV. A	
PROGETTAZIONE				
Rev.	Descrizione emissione	Redatto	Data	Verificato
AD0	Prima emissione	D. Fanti	24/07/2013	S. Fucini
				Data
				31/07/2013
				IL PROGETTISTA
				COCLV Consorzio Costruzioni Integrati Valchi Via Martelli, 10 - 10128 TORINO
				In. Elab.
				Nome File: IG51-00-E-CV-TT-OC00-00-002-AD0 CUP: F5H9000000000