


# LEGENDA

- Fondazione
- Piazzola definitiva
- Piazzola temporanea
- Diametro rotore
- Viabilità permanente
- Slarghi temporanei
- Cavidotto MT interno
- Cavidotto MT esterno
- Futuro ampliamento SE di Trasformazione

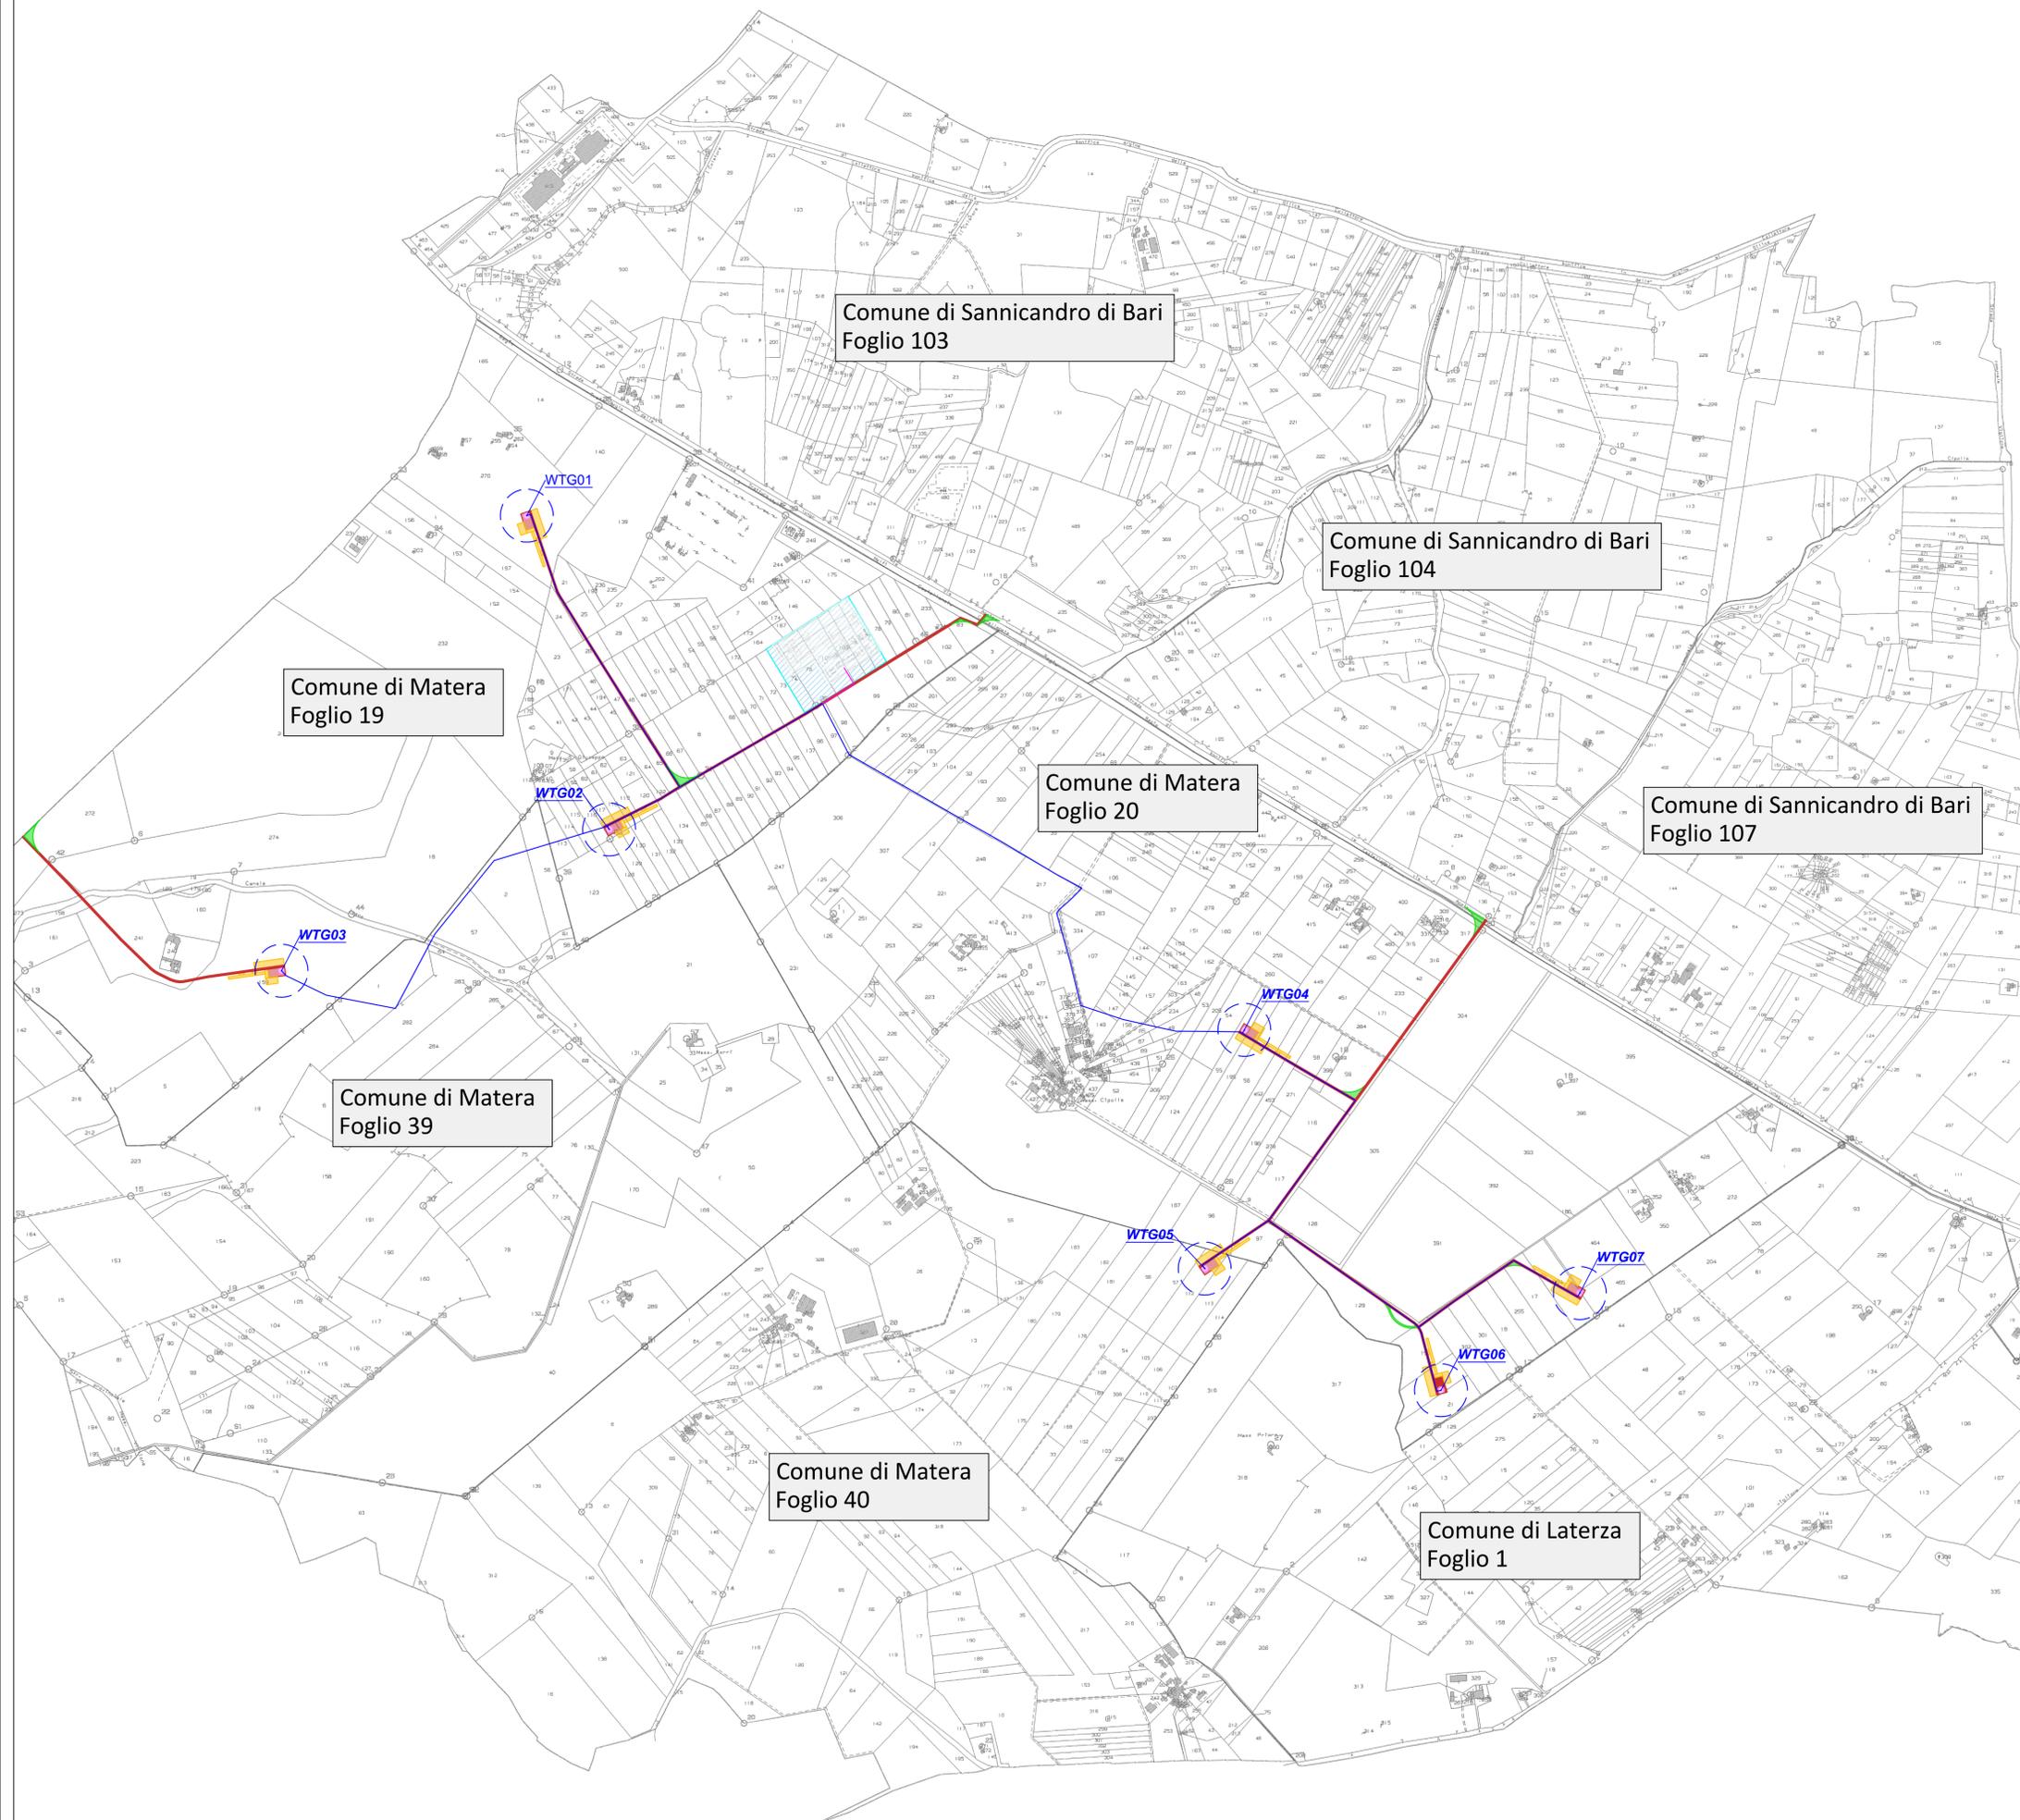

**COMUNE DI MATERA**  
PROVINCIA DI MATERA

**Progetto per la costruzione di un impianto di produzione di energia elettrica da fonte eolica di 7 aerogeneratori con potenza complessiva pari a 47,6 MW e delle opere di connessione alla RTN, sito nel comune di Matera (MT) in località "Iesce".**

## PROGETTO DEFINITIVO

### Corografia generale su catastale

Livello prog.	Tipologia documentazione	N. elaborato	Data	Scala
PD	Definitiva	A.16.a.2	06/2024	1:10.000

#### REVISIONI

REV.	DATA	DESCRIZIONE	ESEGUITO	VERIFICATO	APPROVATO
00	GIUGNO 2024	PRIMA EMISSIONE	MAGNOTTA	MAGNOTTA	MAGNOTTA

COMMITTENTE:  
**MAXIMA RW1**  
**MAXIMA RW1 S.R.L.**  
Via Marco Partipilo n.48  
70124 Bari, Italia  
Partita IVA: 08959540728

PROGETTAZIONE:  
**MAXIMA INGEGNERIA S.R.L.**  
via Marco Partipilo n.48 - 70124 BARI  
pec: gpsd@pec.it  
P.IVA: 06948690729

CONSULENTI:

<b>Dott. Archeologo Antonio Mesisca</b> e-mail: mesisca.antonio@virgilio.it	<b>Dott. Geol. Rocco Porsia</b> e-mail: r.porsia@laboratoriere.it
<b>Ing. Sabrina Scaramuzzi</b> e-mail: ing.scaramuzzi@gmail.com	<b>Dott. Agronomo Marina D'Este</b> e-mail: m.deste20@gmail.com