PROFILO galleriaPozzolo
SEZIONE 55
PROGRESSIVA 42370.00

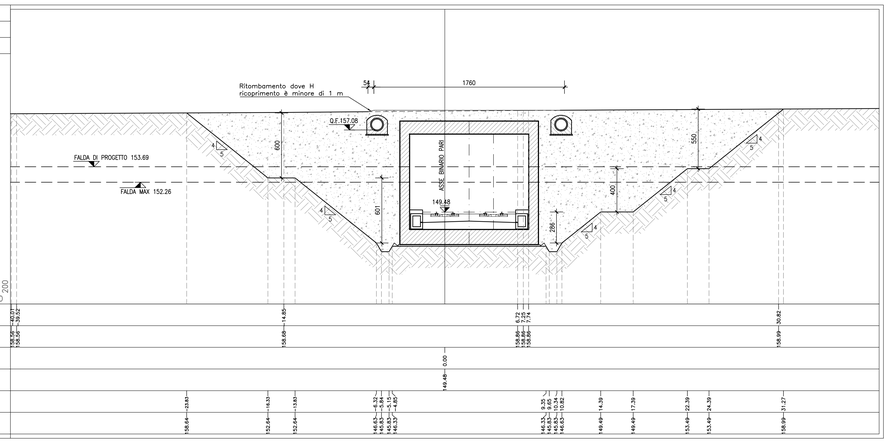

PROGRESSIVE TERRENO	158.56 – 160.57 158.56 – 159.62
QUOTE TERRENO	158.69 – 174.89
PROGRESSIVE TERRENO	159.86 – 172.72 159.86 – 171.74 158.99 – 170.62
PROGRESSIVE PROGETTO	149.48 – 0.00
QUOTE PROGETTO	
PROGRESSIVE SCAVO	158.69 – 13.63 152.56 – 14.33 152.56 – 13.63 145.21 – 5.82 145.21 – 5.56 145.21 – 4.15 145.21 – 4.40 145.21 – 9.25 145.21 – 10.34 145.21 – 10.64 149.49 – 14.39 149.49 – 17.39 153.99 – 20.39 153.99 – 24.39 158.99 – 31.27
QUOTE SCAVO	

PROFILO galleriaPozzolo
SEZIONE 56
PROGRESSIVA 42400.00

PROGRESSIVE TERRENO	158.55 – 129.70 158.55 – 127.87
QUOTE TERRENO	158.62 – 111.62
PROGRESSIVE TERRENO	158.73 – 5.10 158.79 – 6.38 158.79 – 12.15 158.90 – 27.82
PROGRESSIVE PROGETTO	149.46 – 0.00
QUOTE PROGETTO	
PROGRESSIVE SCAVO	158.56 – 13.78 152.56 – 14.28 152.56 – 13.78 145.21 – 5.82 145.21 – 5.56 145.21 – 4.15 145.21 – 4.40 145.21 – 9.25 145.21 – 10.34 145.21 – 10.64 149.42 – 14.33 149.42 – 17.33 153.42 – 22.33 153.42 – 24.33 158.90 – 31.20
QUOTE SCAVO	

PROFILO galleriaPozzolo
SEZIONE 57
PROGRESSIVA 42430.00

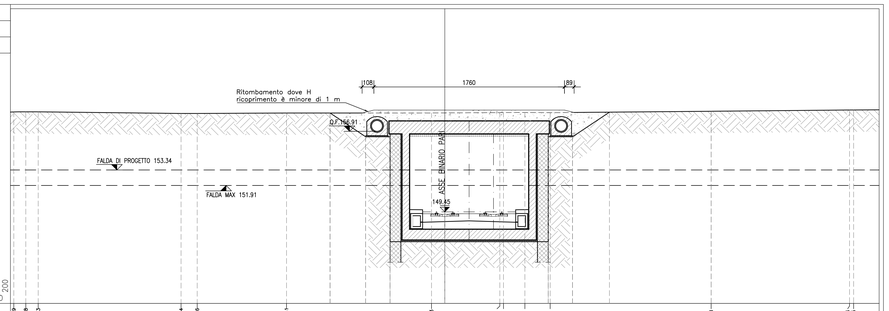

PROGRESSIVE TERRENO	158.67 – 39.79 158.68 – 38.68 158.68 – 27.53
QUOTE TERRENO	158.53 – 24.34 158.53 – 22.86
PROGRESSIVE TERRENO	158.97 – 14.61
QUOTE TERRENO	158.98 – 1.23
PROGRESSIVE TERRENO	159.11 – 5.26 159.11 – 5.42 159.62 – 7.09
QUOTE TERRENO	159.60 – 9.73
PROGRESSIVE TERRENO	158.73 – 24.58
QUOTE TERRENO	158.90 – 37.79 158.90 – 37.70
PROGRESSIVE PROGETTO	149.45 – 0.00
QUOTE PROGETTO	
PROGRESSIVE SCAVO	158.67 – 15.98 156.39 – 7.30 146.15 – 5.05 154.38 – 5.05
QUOTE SCAVO	158.15 – 9.25 154.38 – 9.25 156.39 – 11.80 155.65 – 15.20

PROFILO galleriaPozzolo
SEZIONE 58
PROGRESSIVA 42460.00

PROGRESSIVE TERRENO	13.83
QUOTE TERRENO	158.37 – 32.15 158.43 – 32.15
PROGRESSIVE TERRENO	158.48 – 28.51 158.47 – 26.34
QUOTE TERRENO	158.51 – 20.92
PROGRESSIVE TERRENO	158.50 – 14.25
QUOTE TERRENO	158.50 – 10.90 158.50 – 9.97 158.50 – 8.84 158.51 – 6.42
PROGRESSIVE TERRENO	158.52 – 1.44
QUOTE TERRENO	158.54 – 2.44 158.55 – 4.19 158.55 – 6.55
PROGRESSIVE TERRENO	158.62 – 20.43
QUOTE TERRENO	158.66 – 26.20 158.74 – 28.20
PROGRESSIVE PROGETTO	149.43 – 0.00
QUOTE PROGETTO	
PROGRESSIVE SCAVO	158.50 – 10.19 156.31 – 7.30 146.15 – 5.05 154.15 – 5.05
QUOTE SCAVO	158.15 – 9.25 154.15 – 9.25 156.31 – 11.80 158.59 – 19.23

PROFILO galleriaPozzolo
SEZIONE 59
PROGRESSIVA 42490.00

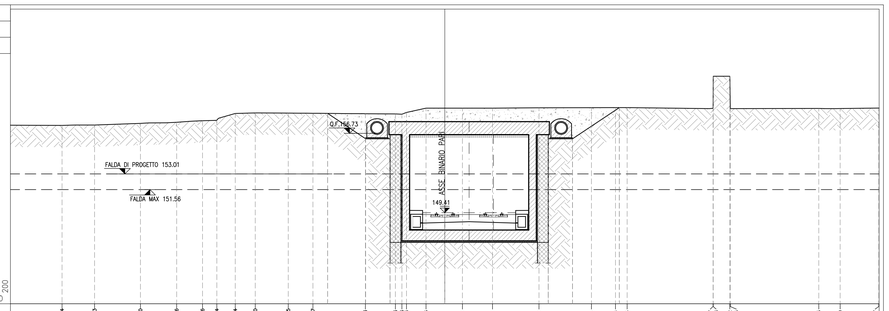

PROGRESSIVE TERRENO	157.47 – 35.54 157.50 – 32.33 157.66 – 28.19 157.78 – 24.79 157.90 – 22.38 157.93 – 21.04 158.21 – 19.34 158.61 – 17.00
QUOTE TERRENO	158.60 – 14.40 158.59 – 12.17 158.54 – 7.33
PROGRESSIVE TERRENO	158.53 – 4.56 158.53 – 4.34 158.52 – 3.94 159.06 – 1.74
QUOTE TERRENO	159.06 – 1.63 159.06 – 4.40 159.09 – 8.70 159.10 – 13.54 159.11 – 15.76 159.11 – 16.63
PROGRESSIVE TERRENO	162.06 – 24.72 162.09 – 25.12 162.07 – 26.30
QUOTE TERRENO	159.03 – 34.53 159.03 – 36.50 159.04 – 40.07
PROGRESSIVE PROGETTO	149.41 – 0.00
QUOTE PROGETTO	
PROGRESSIVE SCAVO	158.58 – 14.82 156.23 – 7.30 146.15 – 5.05 154.23 – 5.05
QUOTE SCAVO	154.23 – 9.25 154.23 – 9.25 156.23 – 11.80 159.11 – 16.11

PROFILO galleriaPozzolo
SEZIONE 60
PROGRESSIVA 42520.00

PROGRESSIVE TERRENO	158.60 – 38.44 158.61 – 38.44 158.61 – 38.67 157.61 – 37.02 157.61 – 35.02 158.44 – 30.86 158.23 – 34.78 158.23 – 34.78 158.23 – 33.27 158.25 – 31.13 158.24 – 22.79 158.20 – 19.29 157.77 – 16.98 157.77 – 16.98 157.71 – 14.64 158.00 – 10.00 158.00 – 10.00 158.06 – 11.21 158.06 – 13.21 158.39 – 12.00 158.41 – 11.31 158.50 – 10.21 158.50 – 10.21 158.50 – 8.85 158.50 – 8.85 158.67 – 7.47 158.71 – 6.75 158.85 – 3.42 158.85 – 2.48 158.90 – 4.71 159.00 – 12.29 159.00 – 17.58 159.00 – 22.27 159.01 – 28.51 159.00 – 29.97 159.00 – 31.24 159.00 – 32.26 159.00 – 34.56 159.02 – 37.62
QUOTE TERRENO	
PROGRESSIVE TERRENO	
QUOTE TERRENO	
PROGRESSIVE PROGETTO	149.40 – 0.00
QUOTE PROGETTO	
PROGRESSIVE SCAVO	158.48 – 16.78 156.19 – 7.30 146.05 – 5.05 156.19 – 5.05 156.19 – 9.25 156.19 – 9.25 156.19 – 11.80 159.00 – 16.07
QUOTE SCAVO	

NOTA
Per la tabella materiali si fa riferimento all'elaborato IG51-00-E-CV-TT-OC00-00-002

COMMITTENTE:

RFI RETE FERROVIARIA ITALIANA
GRUPPO FERROVIE DELLO STATO ITALIANE

ALTA SORVEGLIANZA:

ITALFERR
GRUPPO FERROVIE DELLO STATO ITALIANE

GENERAL CONTRACTOR:

Consorzio Collegamenti Integrati Veloci

INFRASTRUTTURE FERROVIARIE STRATEGICHE DEFINITE DALLA LEGGE OBIETTIVO N.443/01

TRATTA A.V./A.C. TERZO VALICO DEI GIOVI
PROGETTO ESECUTIVO

GALLERIA ARTIFICIALE POZZOLO DAL KM 40+794.00 AL KM 42+778.80
Sezioni trasversali tav 10

GENERAL CONTRACTOR	DIRETTORE LAVORI	SCALA:
Consorzio Cociv Ing. P.P. Marcheselli		1:200

COMMESSA	LOTTO	FASE	ENTE	TIPO DOC.	OPERA/DISCIPLINA	PROGR.	REV.
IG51	02	E	CV	W9	GA1M0X	025	B

PROGETTAZIONE

Rev.	Descrizione emissione	Redatto	Data	Verificato	Data	Progettista Integratore	Data	IL PROGETTISTA
A00	Prima emissione	D. Farrì	12/07/2013	S. Fuoco	16/07/2013	A. Palomba	18/07/2013	Consorzio Cociv Collegamenti Integrati Veloci Dott. Ing. P.P. Marcheselli Ordine Ingegneri Prov. TO n. 6271 R
B00		D. Farrì	24/07/2013	S. Fuoco	26/07/2013	A. Palomba	31/07/2013	

n. Elab.

Nome File: IG51-02-E-CV-WS-GA1M-04-025-B00

CUP: F81H92000000008

Scala di plot: 1: 1