




GALLERIA ARTIFICIALE scala 1:50
 SEZIONE TIPO IN SCAVO DOPPIO BINARIO IN RETTIFILLO
 INTERASSE BINARI 4.50m
 200 Km/h < VELOCITA' < 250 Km/h

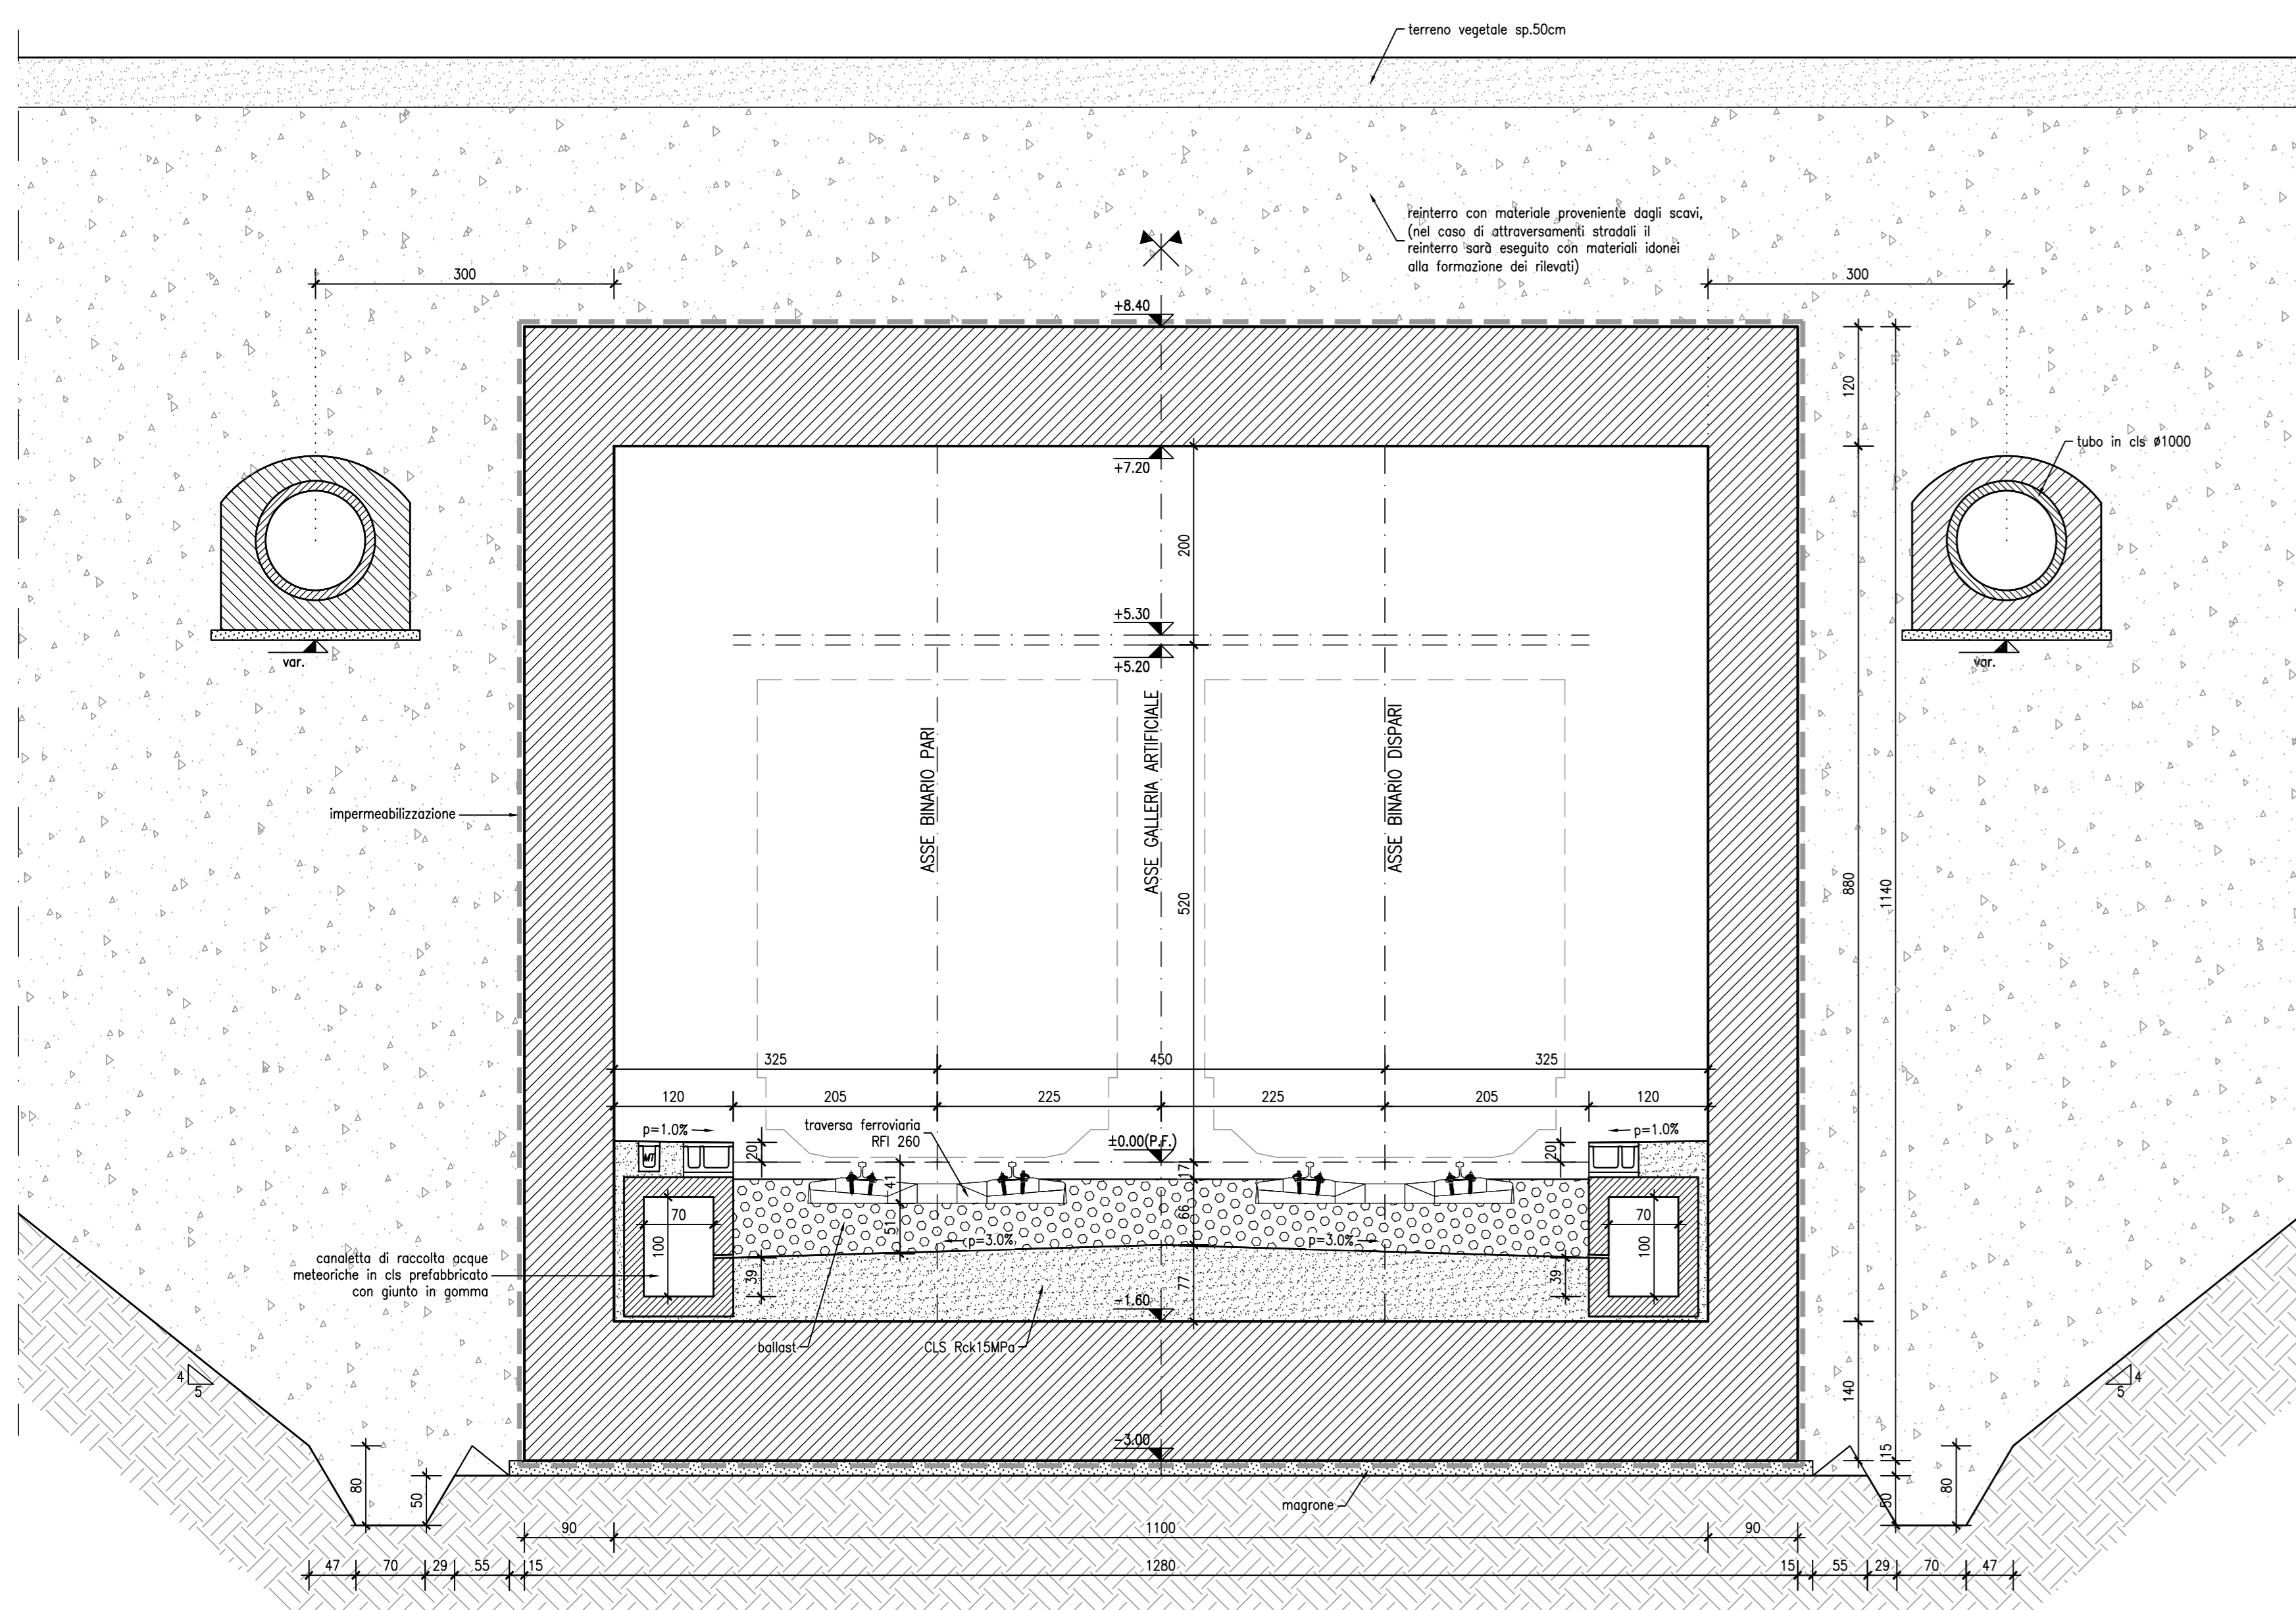


GALLERIA ARTIFICIALE scala 1:50
 SEZIONE TIPO IN SCAVO DOPPIO BINARIO IN CURVA SX
 INTERASSE BINARI 4.50m
 200 Km/h < VELOCITA' < 250 Km/h

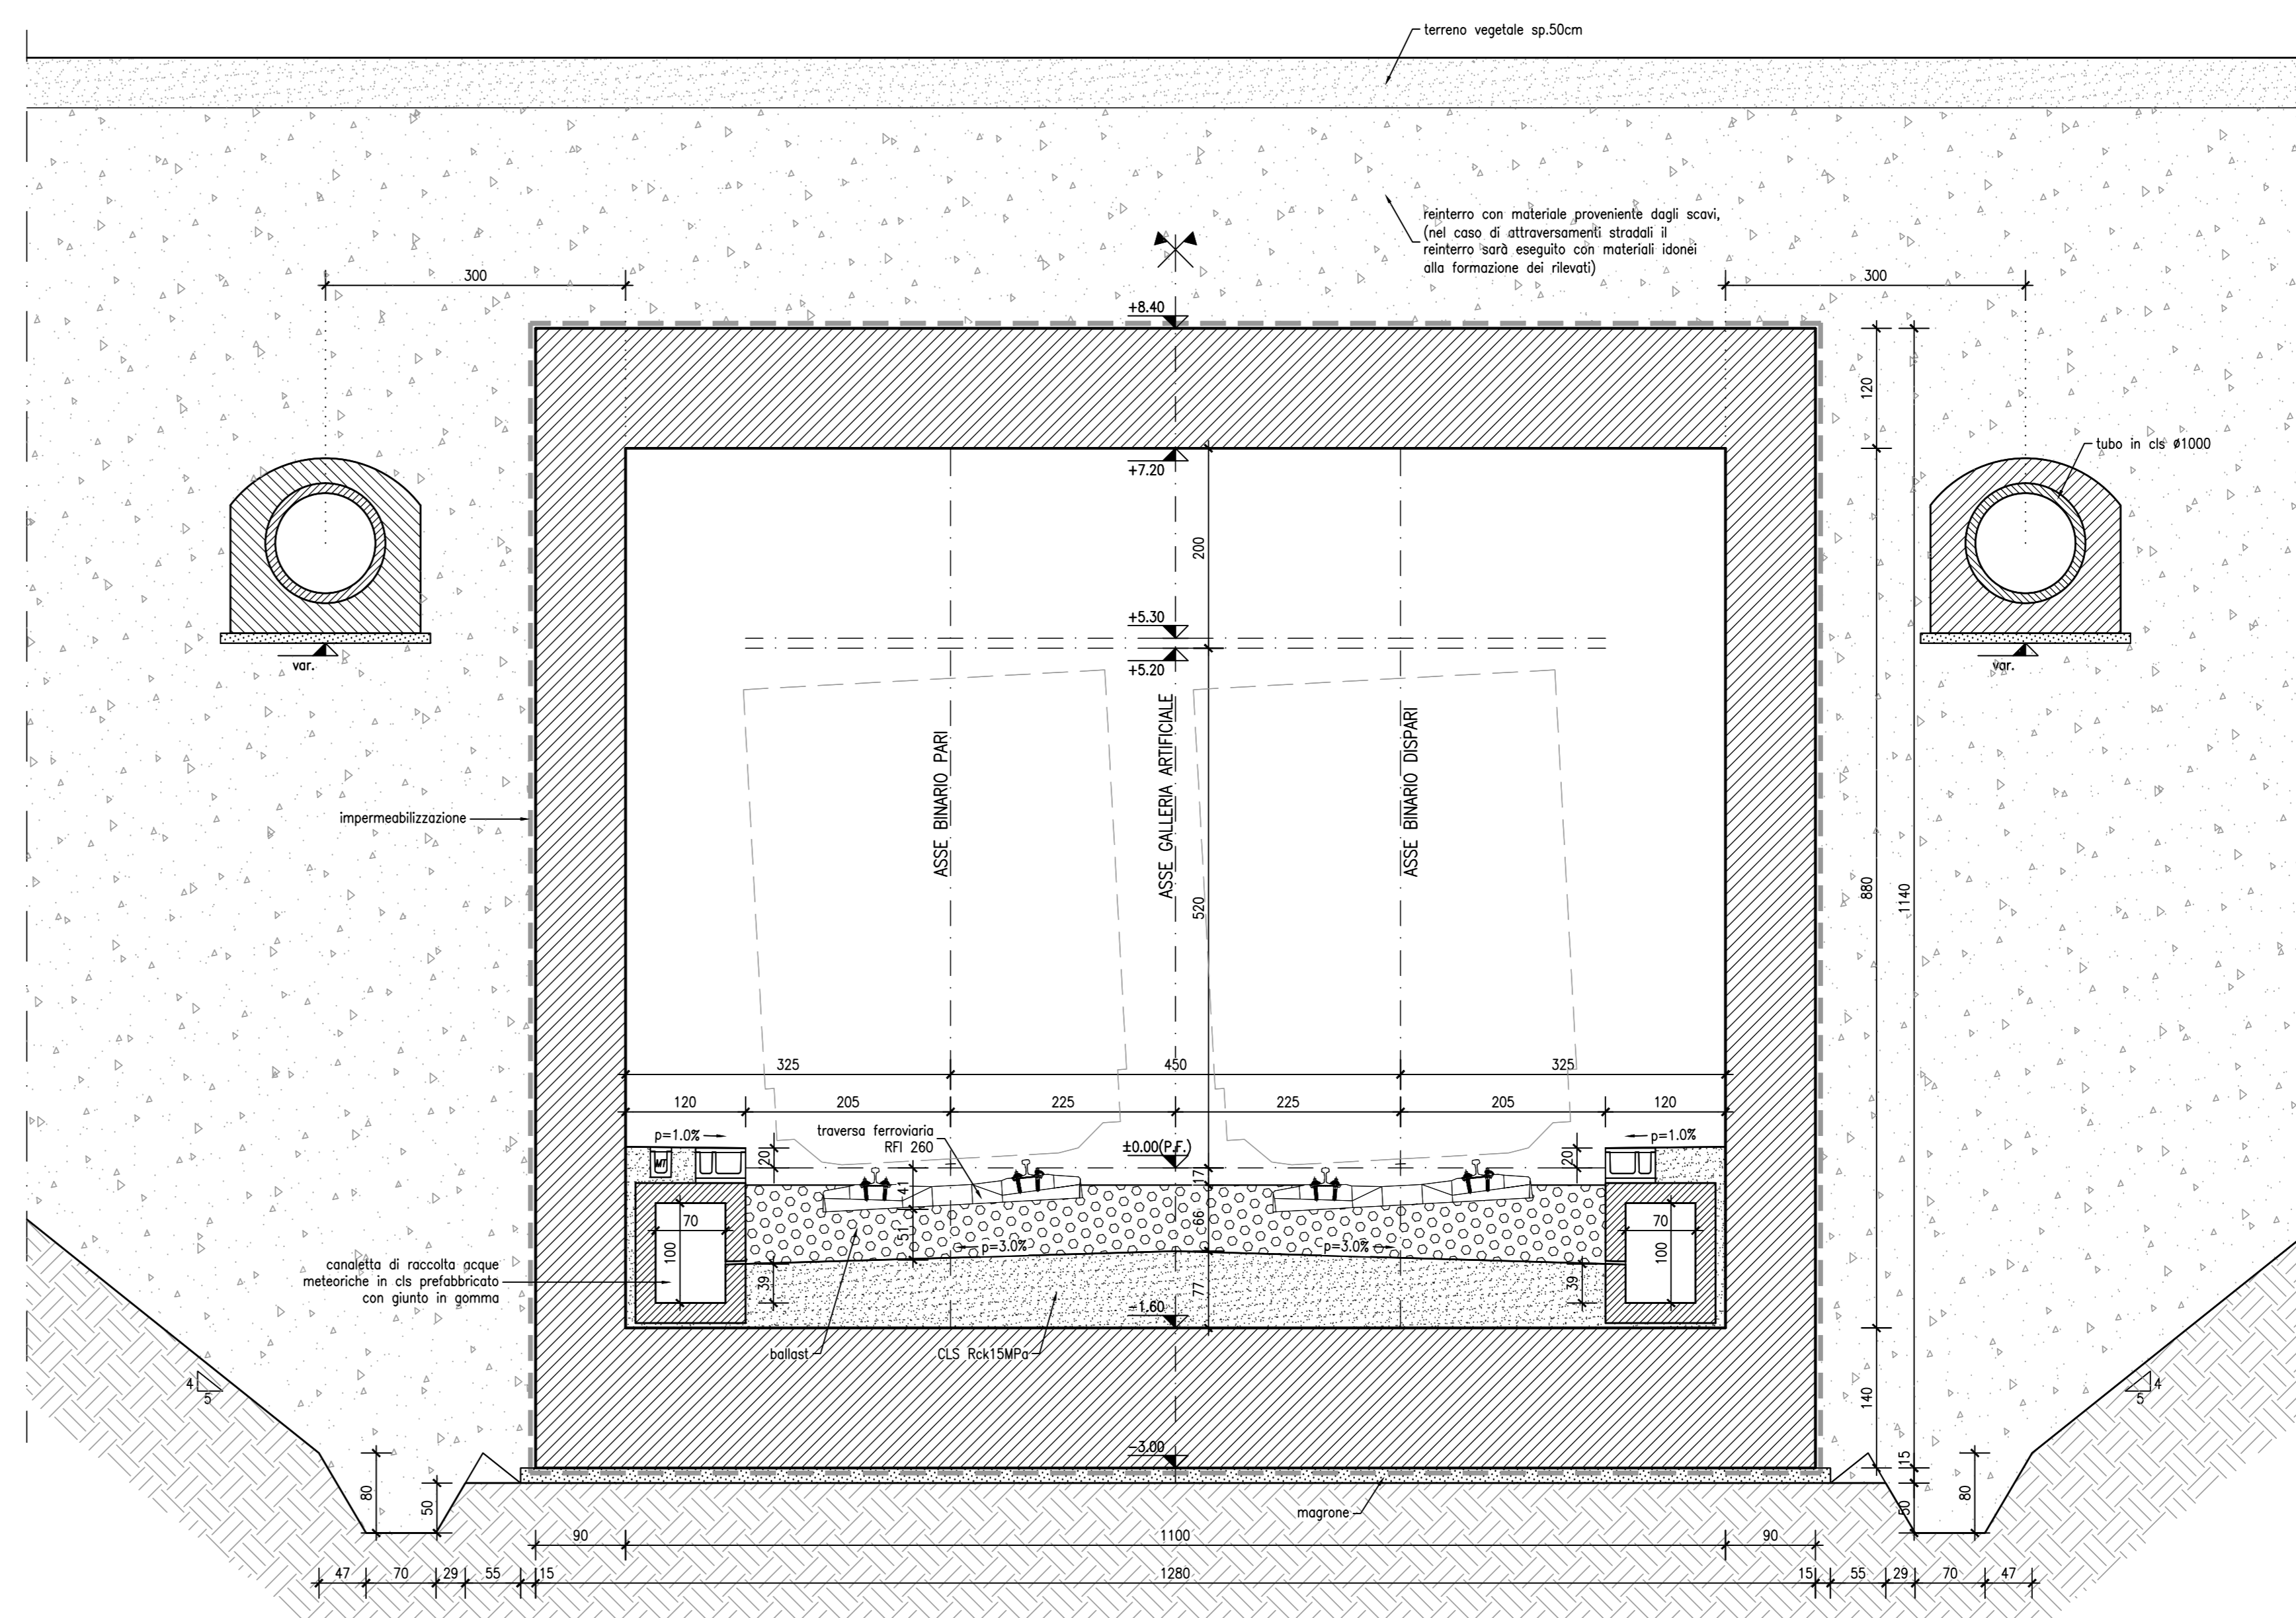

GALLERIA ARTIFICIALE scala 1:50
 SEZIONE TIPO CON DIAFRAMMI DOPPIO BINARIO IN RETTIFILLO
 INTERASSE BINARI 4.50m
 200 Km/h < VELOCITA' < 250 Km/h

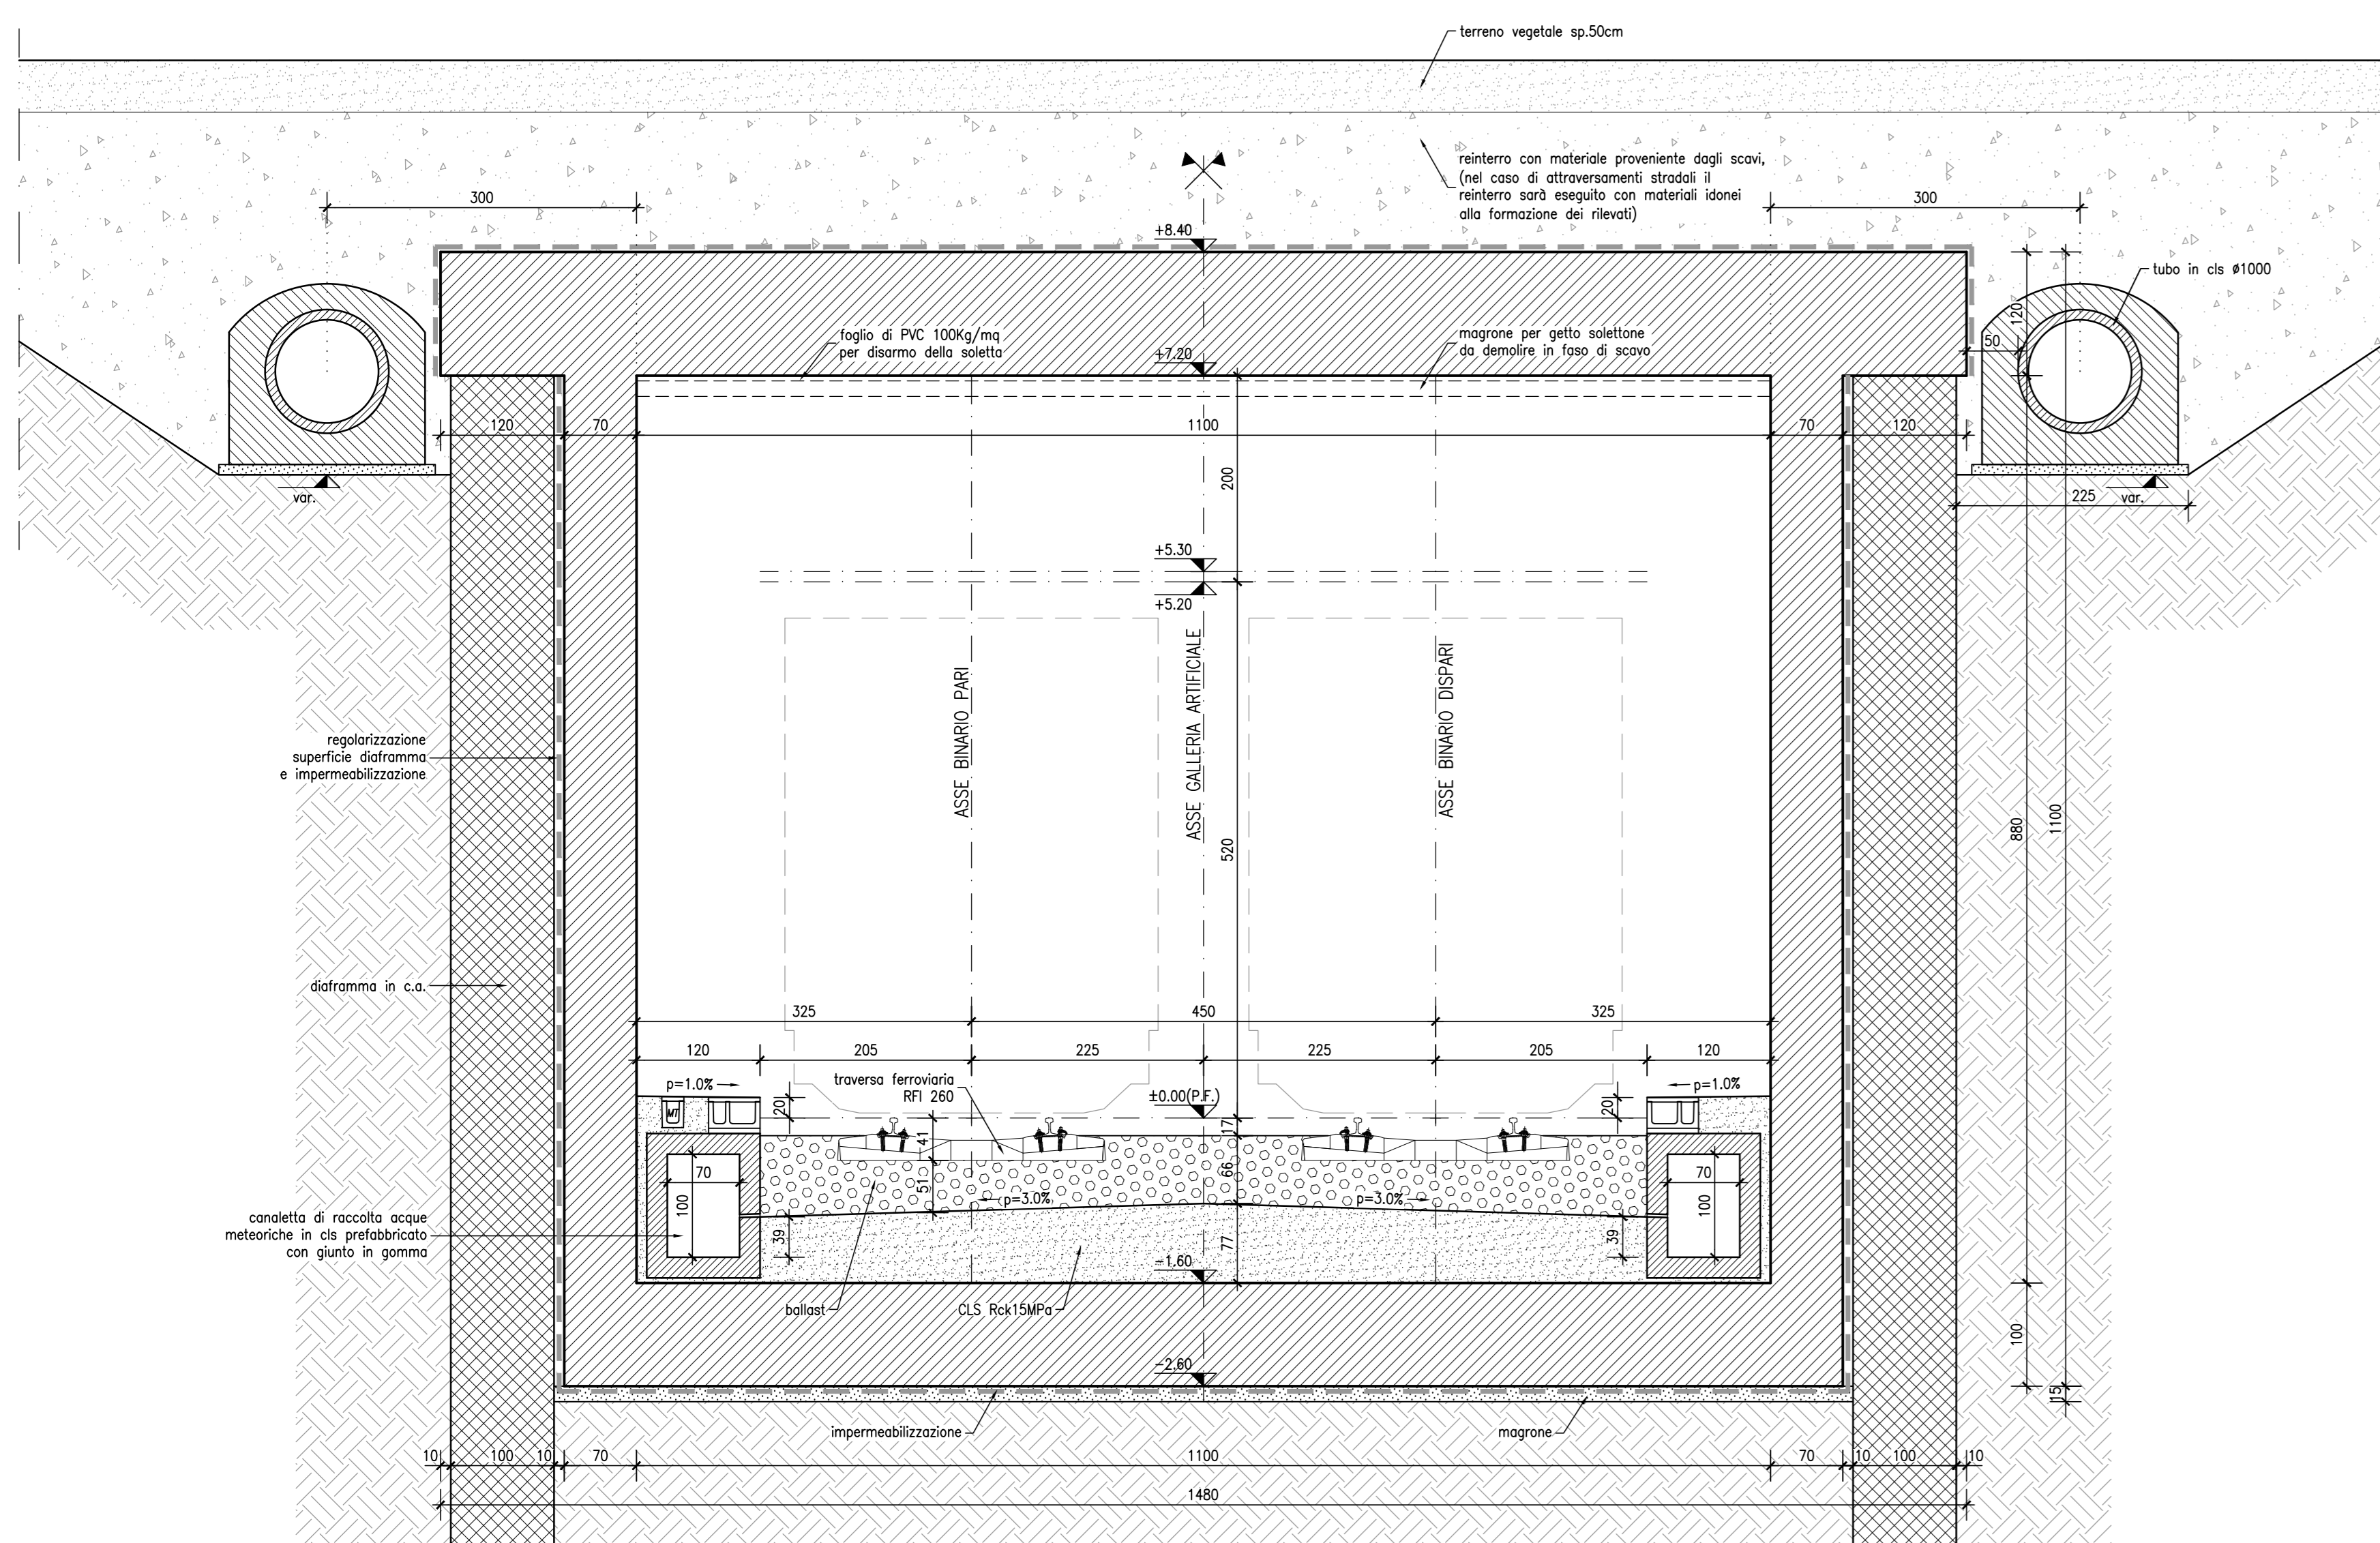

GALLERIA ARTIFICIALE scala 1:50
 SEZIONE TIPO CON DIAFRAMMI DOPPIO BINARIO IN CURVA SX
 INTERASSE BINARI 4.50m
 200 Km/h < VELOCITA' < 250 Km/h

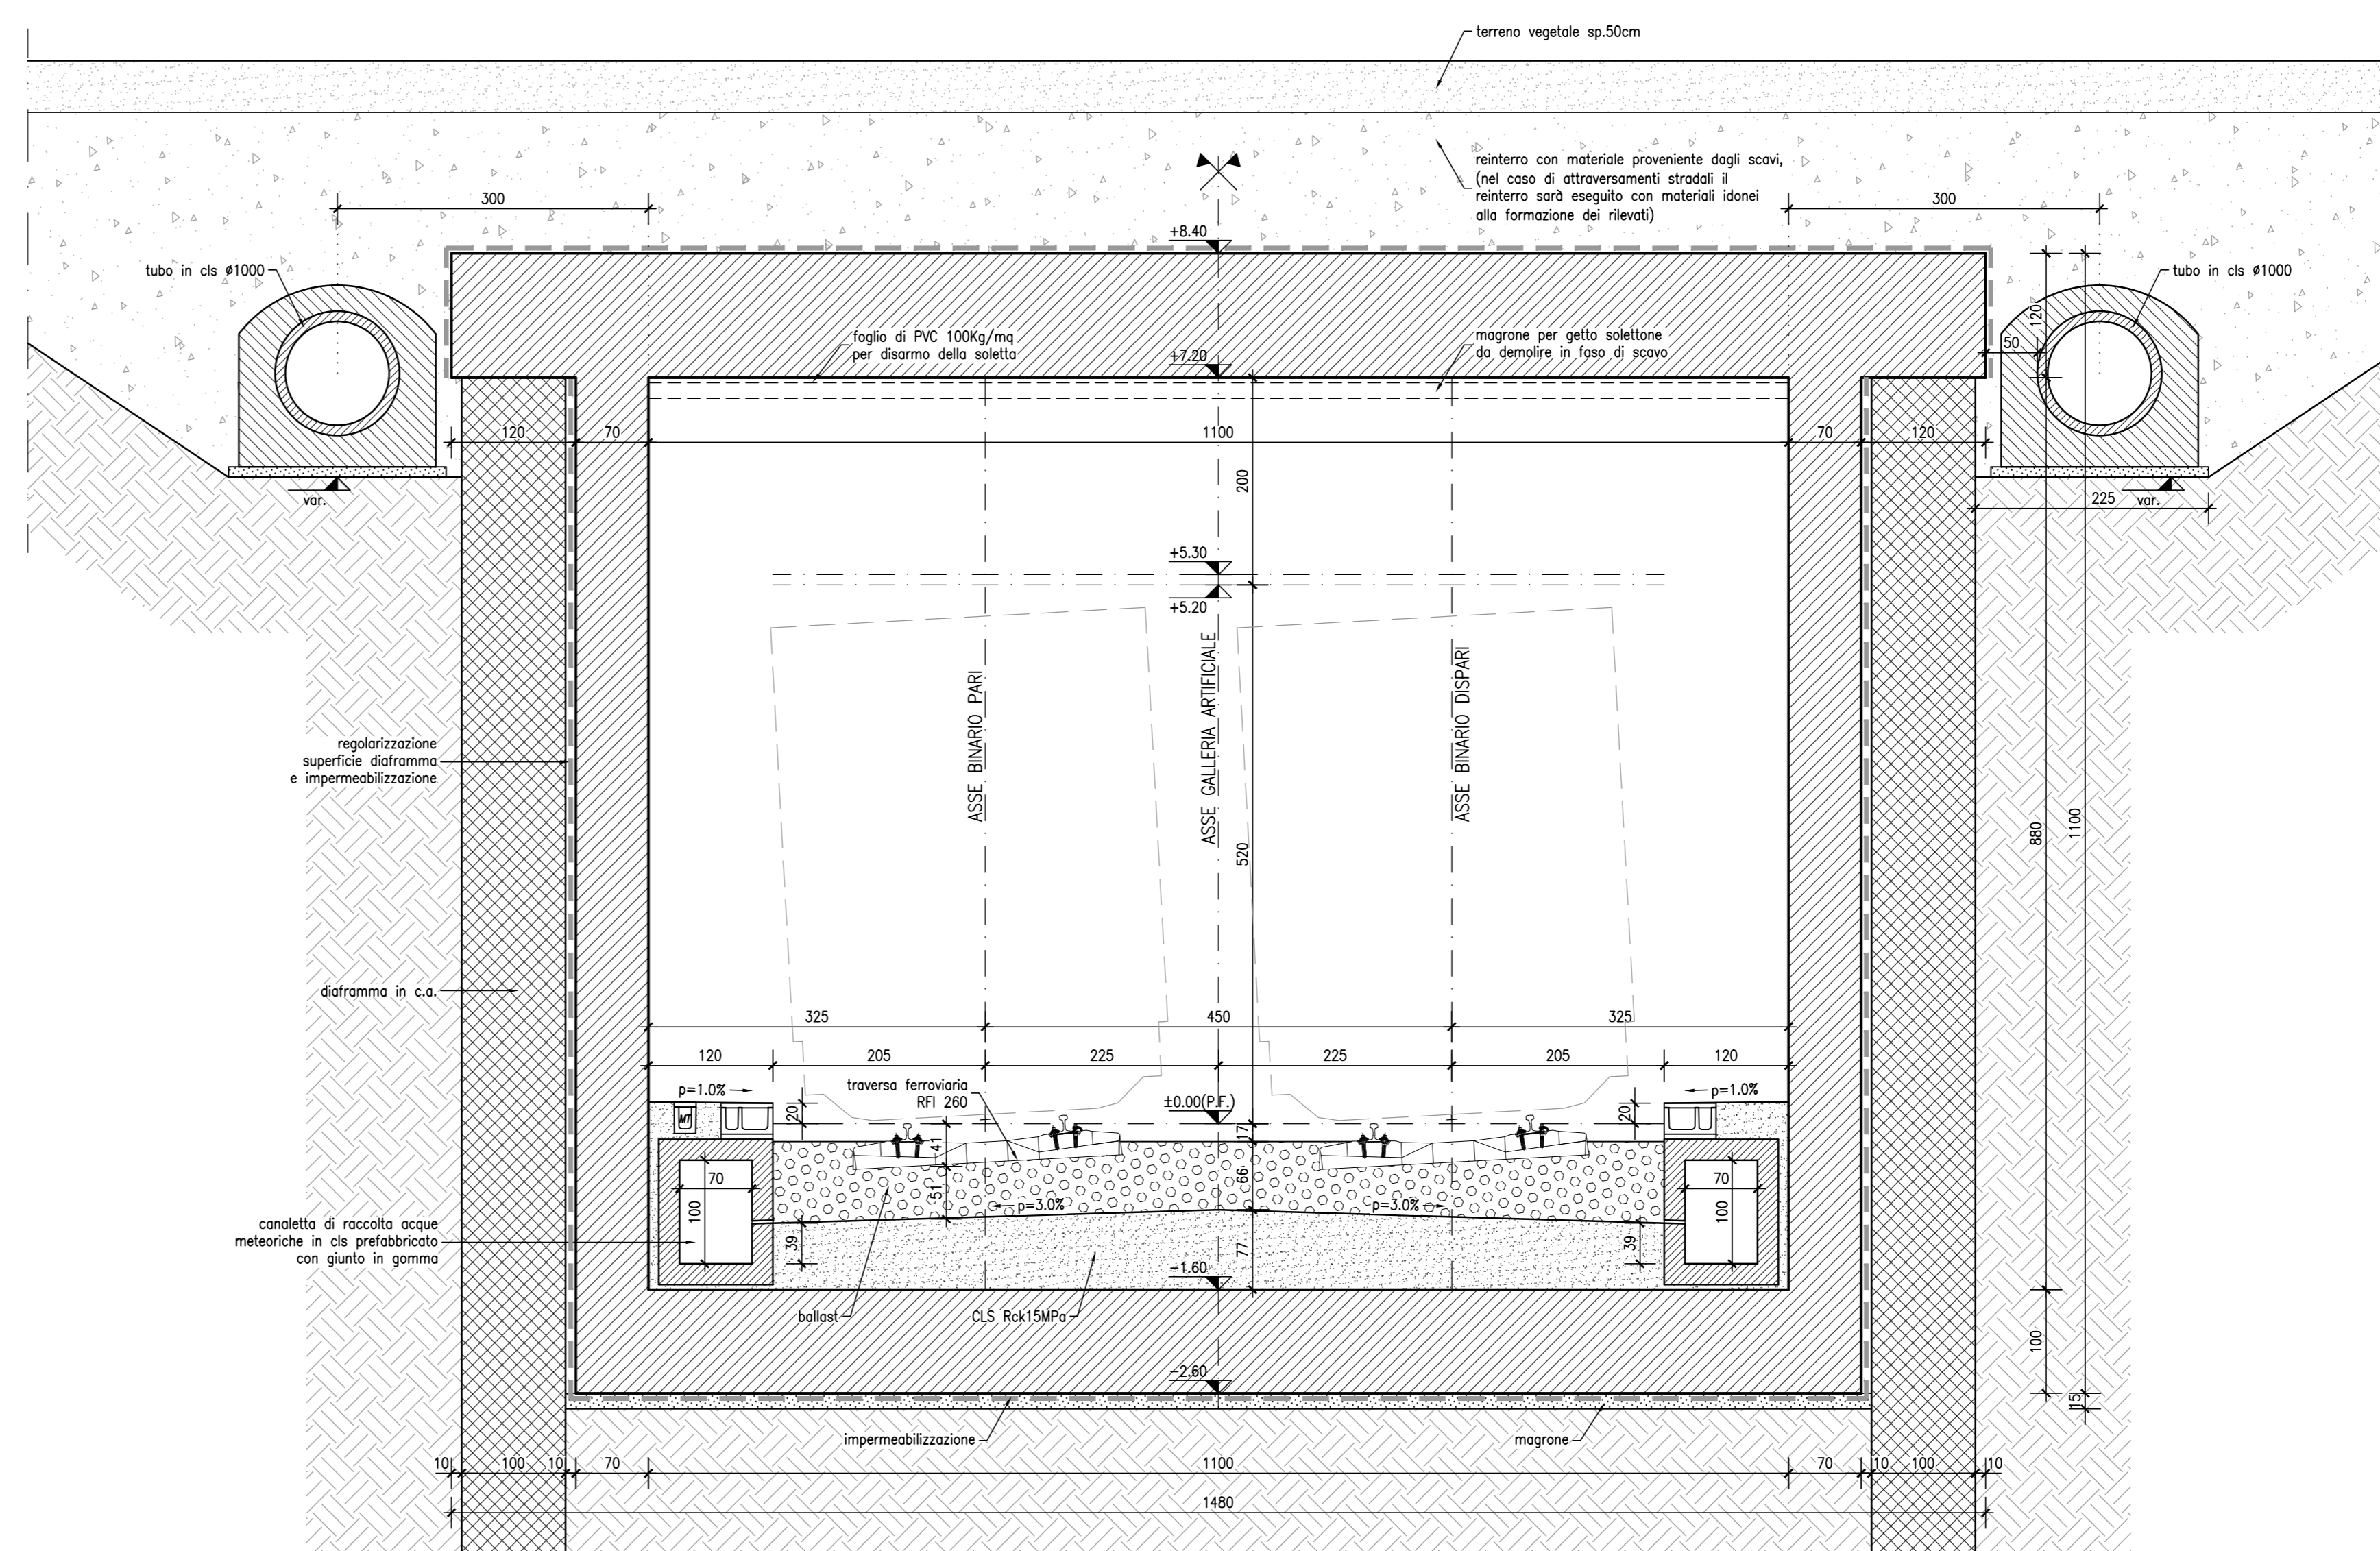

NOTA

Per la tabella materiali si fa riferimento all'elaborato IG51-00-E-CV-TT-0C00-00-002

COMMITTENTE:



ALTA SORVEGLIANZA:



GENERAL CONTRACTOR:



INFRASTRUTTURE FERROVIARIE STRATEGICHE DEFINITE DALLA LEGGE OBIETTIVO N.443/01

TRATTA A.V./A.C. TERZO VALICO DEI GIOVI
 PROGETTO ESECUTIVO

GALLERIA ARTIFICIALE POZZOLO DAL KM 40+794.00 AL KM 42+778.80
 Sezioni tipologiche tav 1

GENERAL CONTRACTOR Consorzio Cociv Ing. P.P. Marchetti		DIRETTORE LAVORI		SCALA: 1:50
COMMESSA IG51	LOTTO 02	FASE E	ENTE CV	TIPO DOC. WB
OPERADISCIPLINA GA1M0X		PROGR. 001	REV. B	

Rev.	Descrizione emissione	Redatto	Data	Verificato	Data	Progettista	Data	IL PROGETTISTA
A00	Prima emissione	D. Fanti	12/07/2013	S. Fuoco	16/07/2013	A. Palomba	16/07/2013	 Ing. A. Palomba COCIV
B00		D. Fanti	24/07/2013	S. Fuoco	26/07/2013	A. Palomba	31/07/2013	